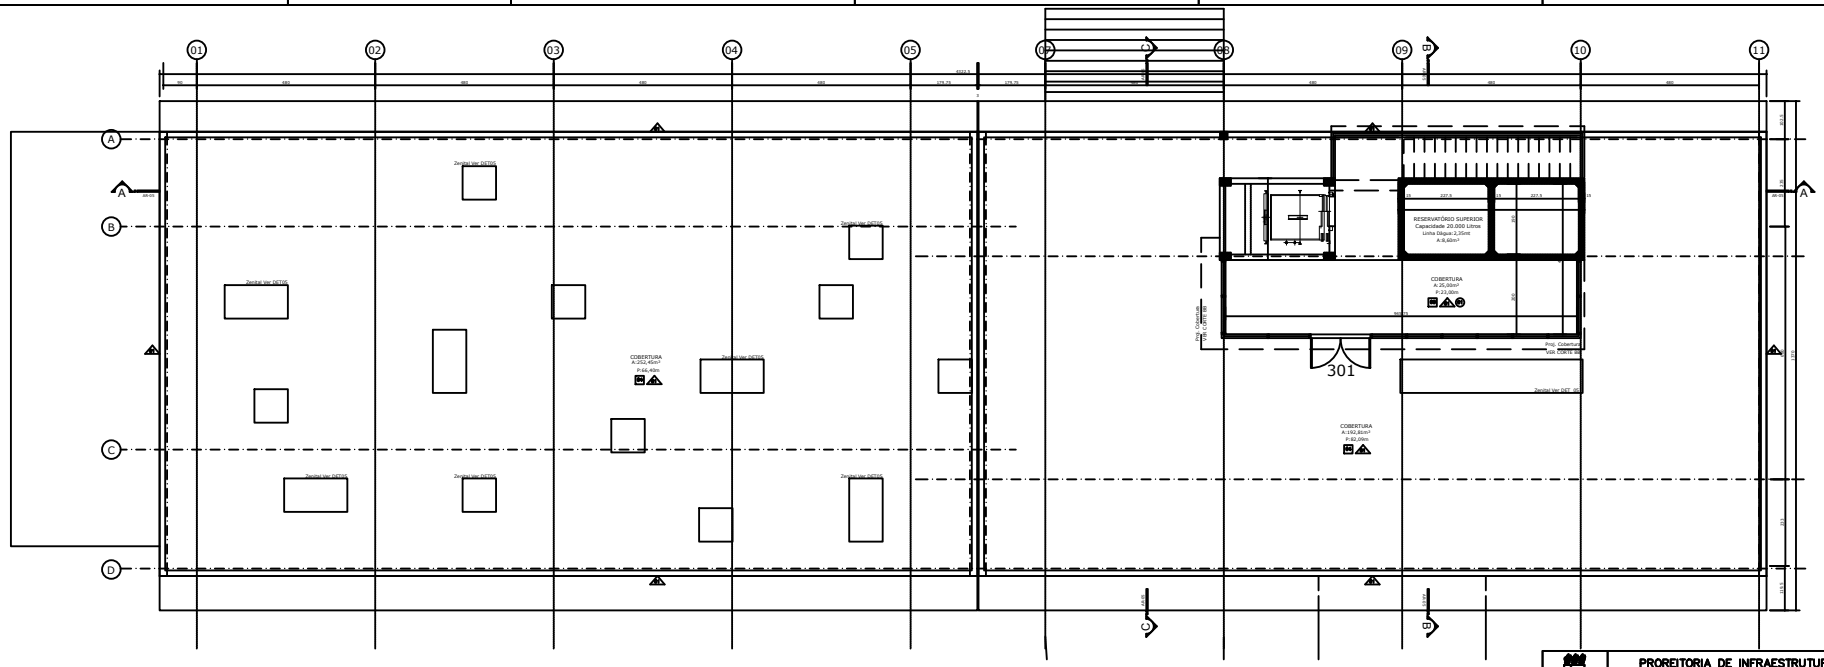

ESPECIFICAÇÕES DE REVESTIMENTO - CÓDIGO DE ACABAMENTOS

PI	PISO
01	- Piso Vinílico (3,2mm) Ref. Linha Intensity da Paviflex
02	- Basalto Irregular
03	- Basalto Regular, 40x40cm "Meia Lixa"
04	- Piso Cerâmico PI-4 40x40cm, antiderrapante - Cor: Branco
05	- Piso Porcelanato 40x40cm, antiderrapante - Cor: A Definir
06	- Piso de Madeira, tipo: "Parquet"
07	- Lage impermeabilizada, com manta e aplicada proteção mecânica

PA	PAREDE
01	- Pintura Acrílica Cor: Branco Semi-Brilho
02	- Concreto aparente, acabamento: "A vista"
03	- Azulejo (PI-4 30x30cm, Branco) até 1,80m; Roda-meio e Pintura acrílica até o teto.
04	- Pastilha cerâmica 5x5cm, cor: a definir
05	- Parede revestida de "madeira de Lei".

FO	FORRO
01	- Concreto Aparente, acabamento "a vista"
02	- Pintura Acrílica Cor: Branco Semi-Brilho
03	- Forro de Mineral Acústico (placas de 62.5x62.5cm).
04	- Forro de Gesso

UFSM

PROREITORIA DE INFRAESTRUTURA
COORDENADORIA DE OBRAS E PLANEJAMENTO
AMBIENTAL E URBANO

CENTRO DE INFORMAÇÕES DE CIÊNCIAS AGRÁRIAS

CICA-CCR Campus UFSM - Santa Maria/RS

PLANTA BAIXA - COBERTURA

DATA: MAR/2010

ESCALA: Indicada

DESENHISTA: ANDRÉ

DES. Nº:

PROJETO

ARQ. ANDRÉ OLIVEIRA DE MORAES
PROFA. TAGLIARI CARA BELTRAME

05
10