



Planta Borda Lateral

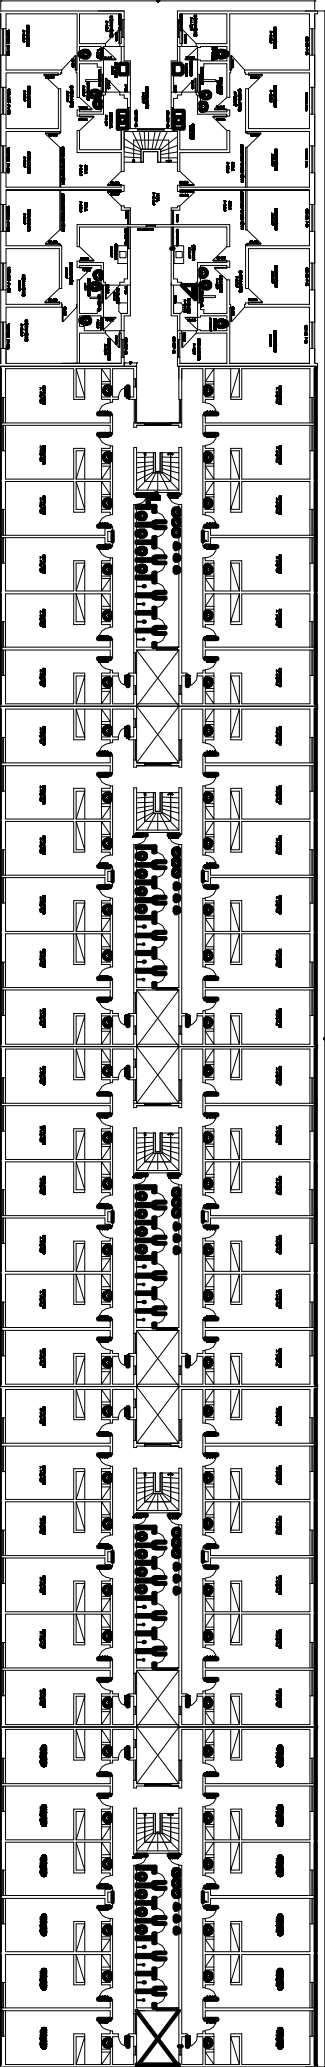

Planta de 1º Andar

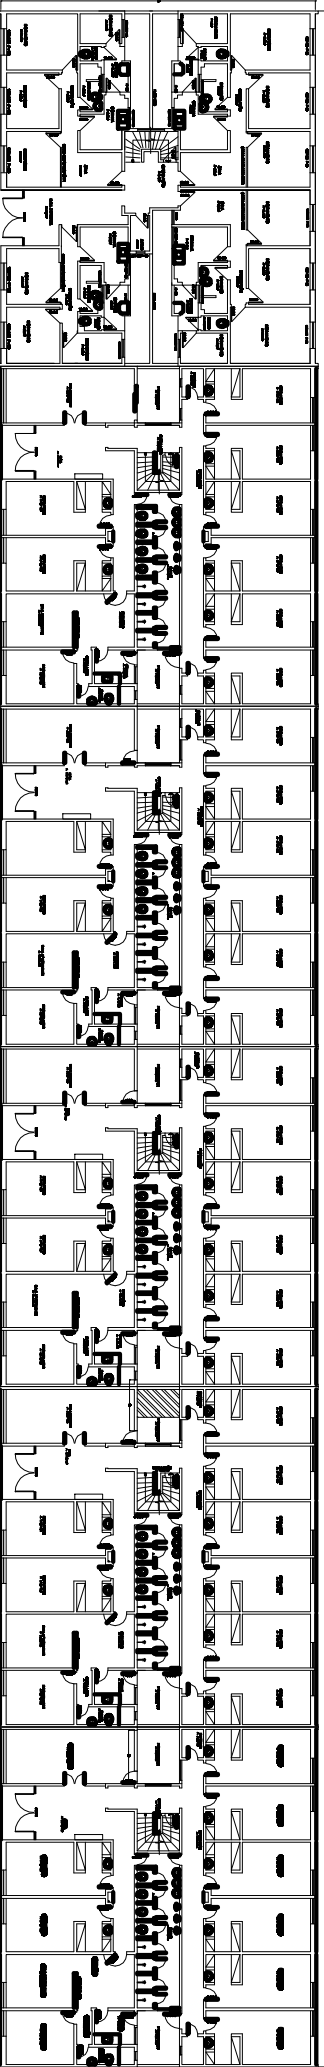

Planta de 2º Andar