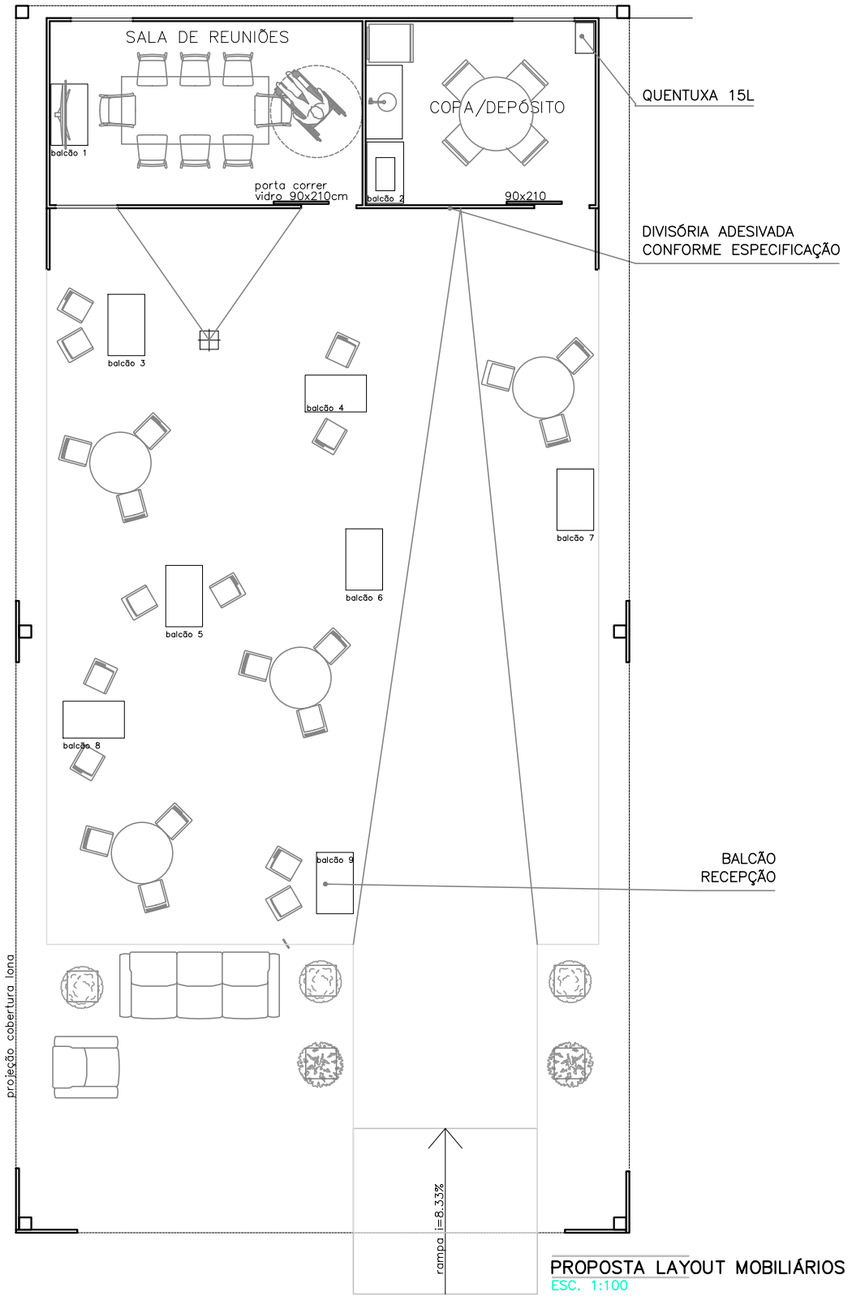

PROPOSTA LAYOUT MOBILIÁRIOS
ESC. 1:100

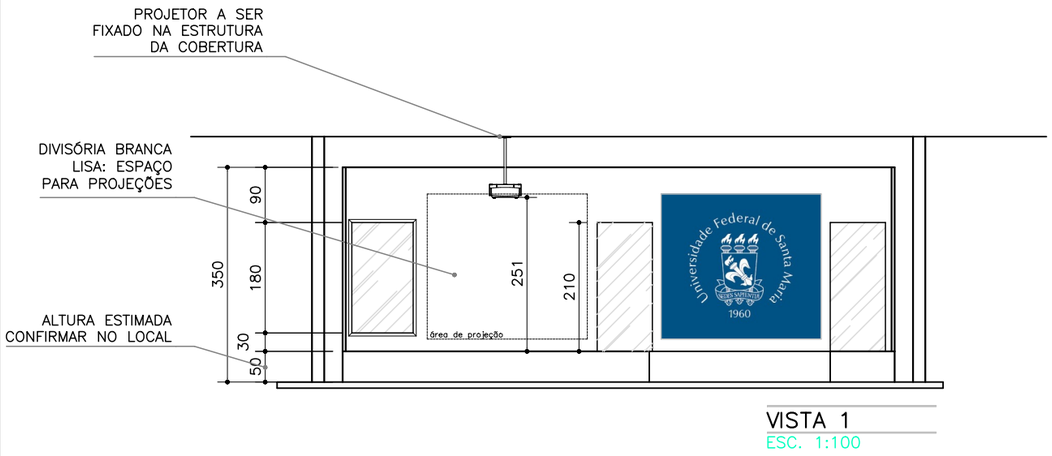

VISTA 1
ESC. 1:100

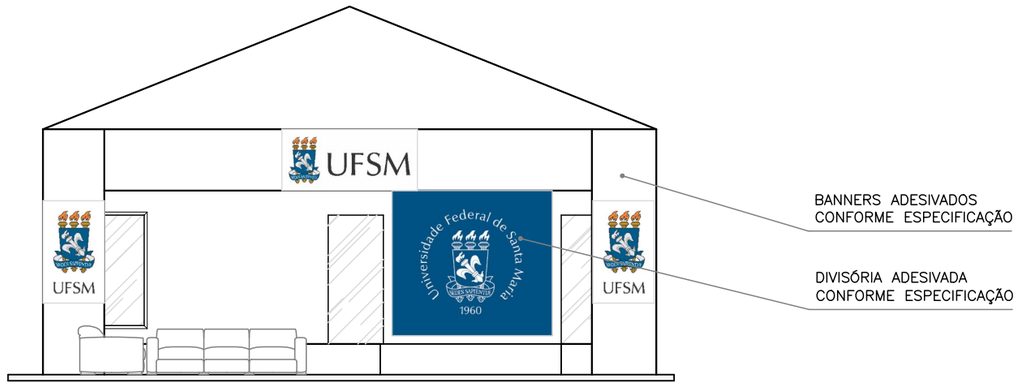

VISTA 2
ESC. 1:100

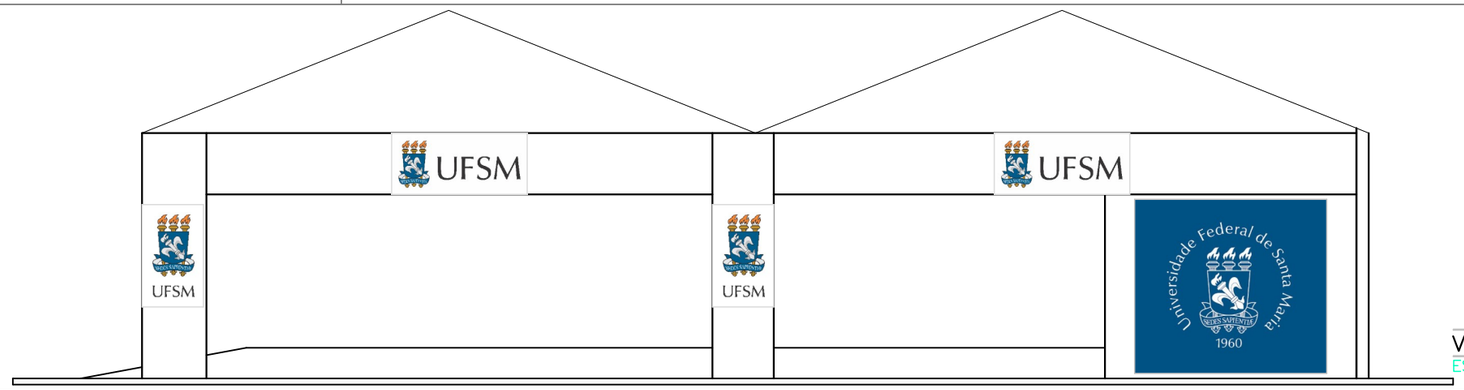

VISTA 3
ESC. 1:100

UNIVERSIDADE FEDERAL DE SANTA MARIA

PROINFRA

PRANCHA 2/2

LOCAL: PARQUE EXPODIRETO - LOTE XX

ESCALA: 1/100

DATA: OUT/2023

DESCRIÇÃO: ESTANDE UFSM PARA EXPODIRETO 2024

PROJETISTA: Arq. Gianine Pivetta Mello | CAU A-29638-4 | SIAPE 1433521

UFSM