



CORTE DD
Escala: 1/25

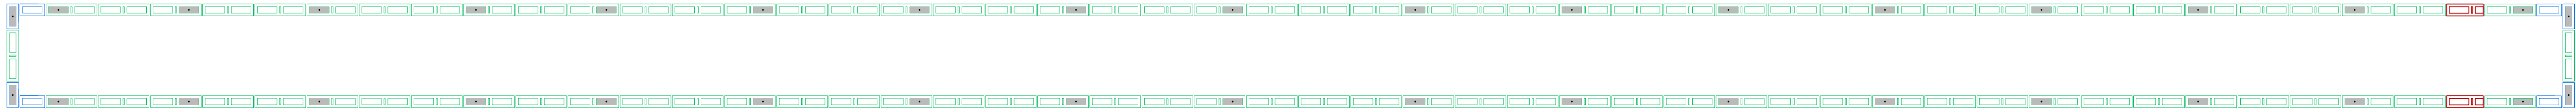


PLANTA DE 2ª FIADA: CALHA
Escala: 1/25

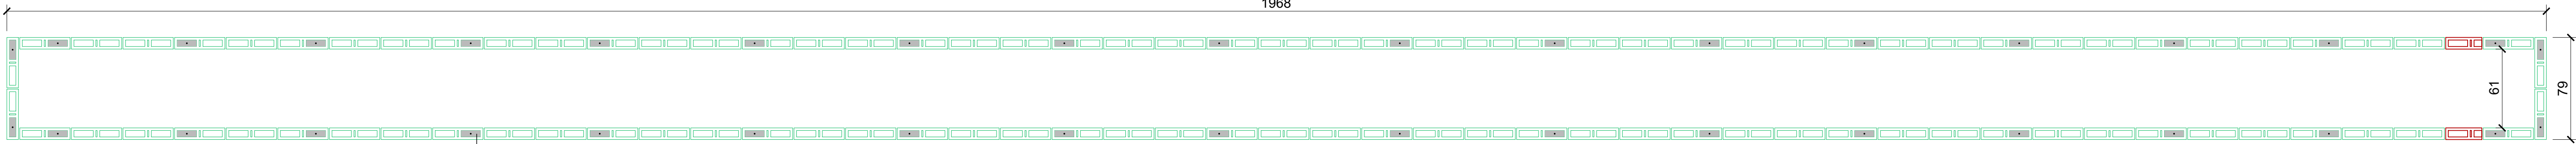


PLANTA DE 1ª FIADA: CALHA
Escala: 1/25

- LEGENDA
- BLOCO DE CONCRETO 9x19x39 cm
 - COMPENSADOR DE CONCRETO 9x19x28 cm - CORTADO EM OBRA
 - MEIO BLOCO DE CONCRETO 9x19x19 cm - CORTADO EM OBRA
 - BLOCO DE CONCRETO COM PONTO DE GRAUTE E BARRA DE AÇO Ø 8mm


DETALHE Nº 1: BLOCOS DE CONCRETO NA CALHA
Escala: 1/10

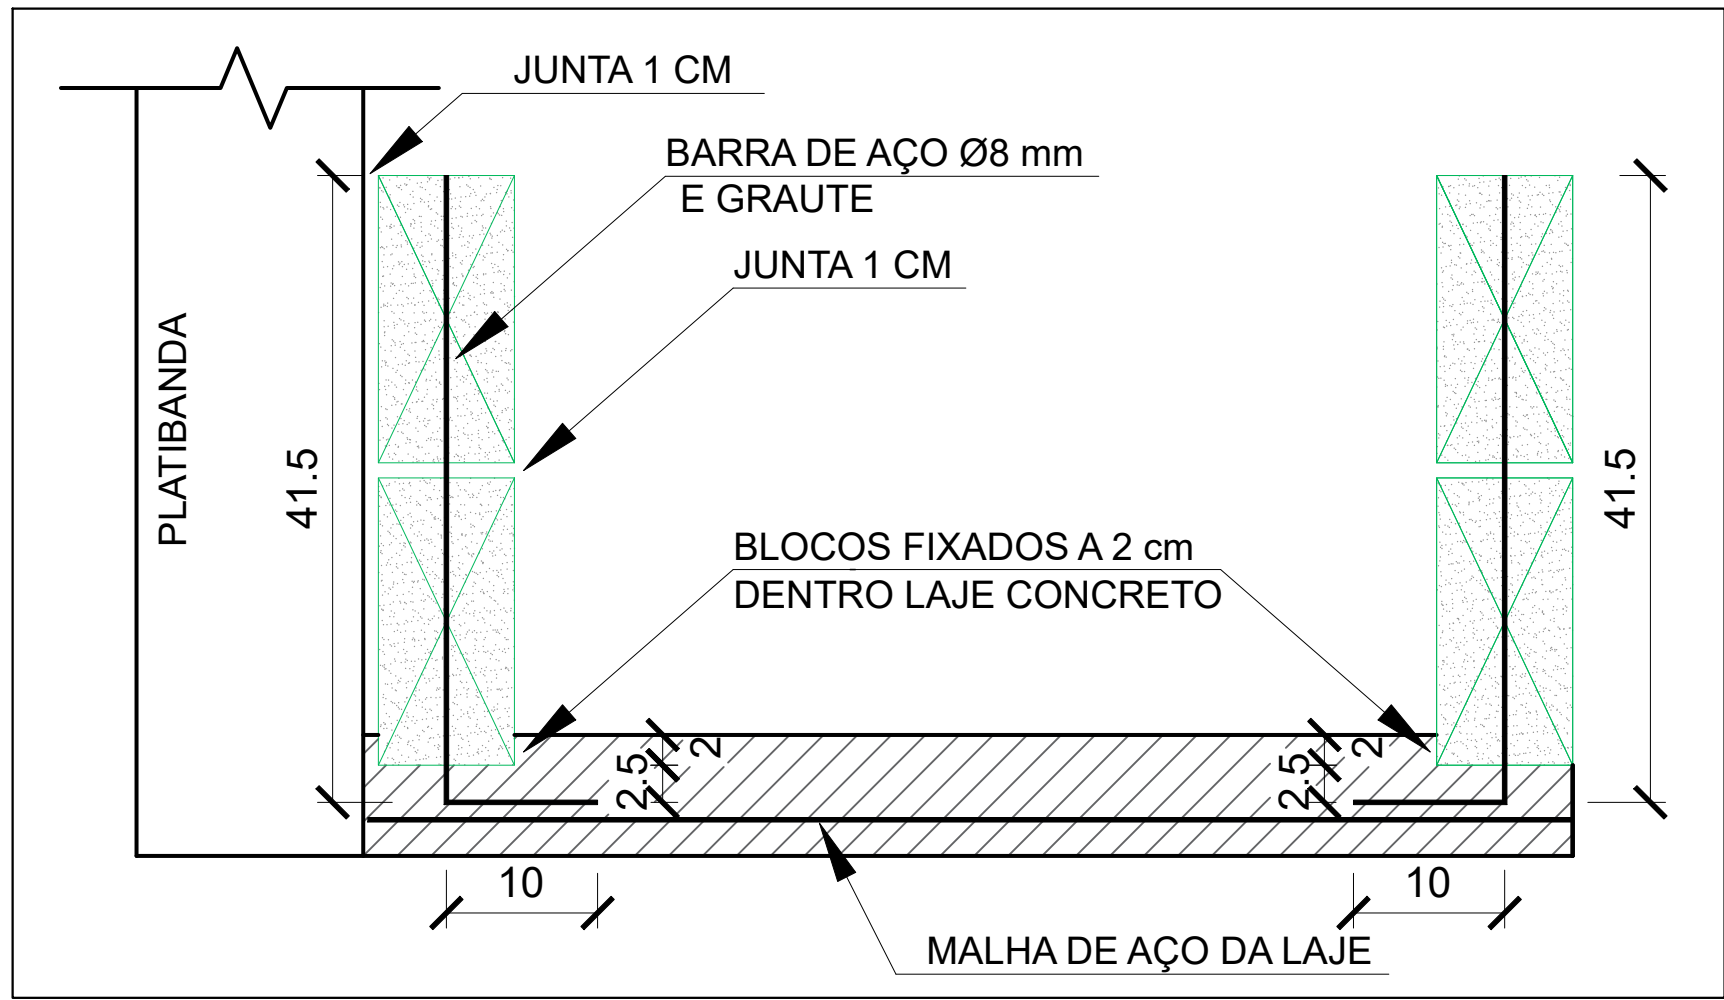

DETALHE Nº 2: BORDA RESERVATÓRIO/ TELHADO
Escala: 1/10

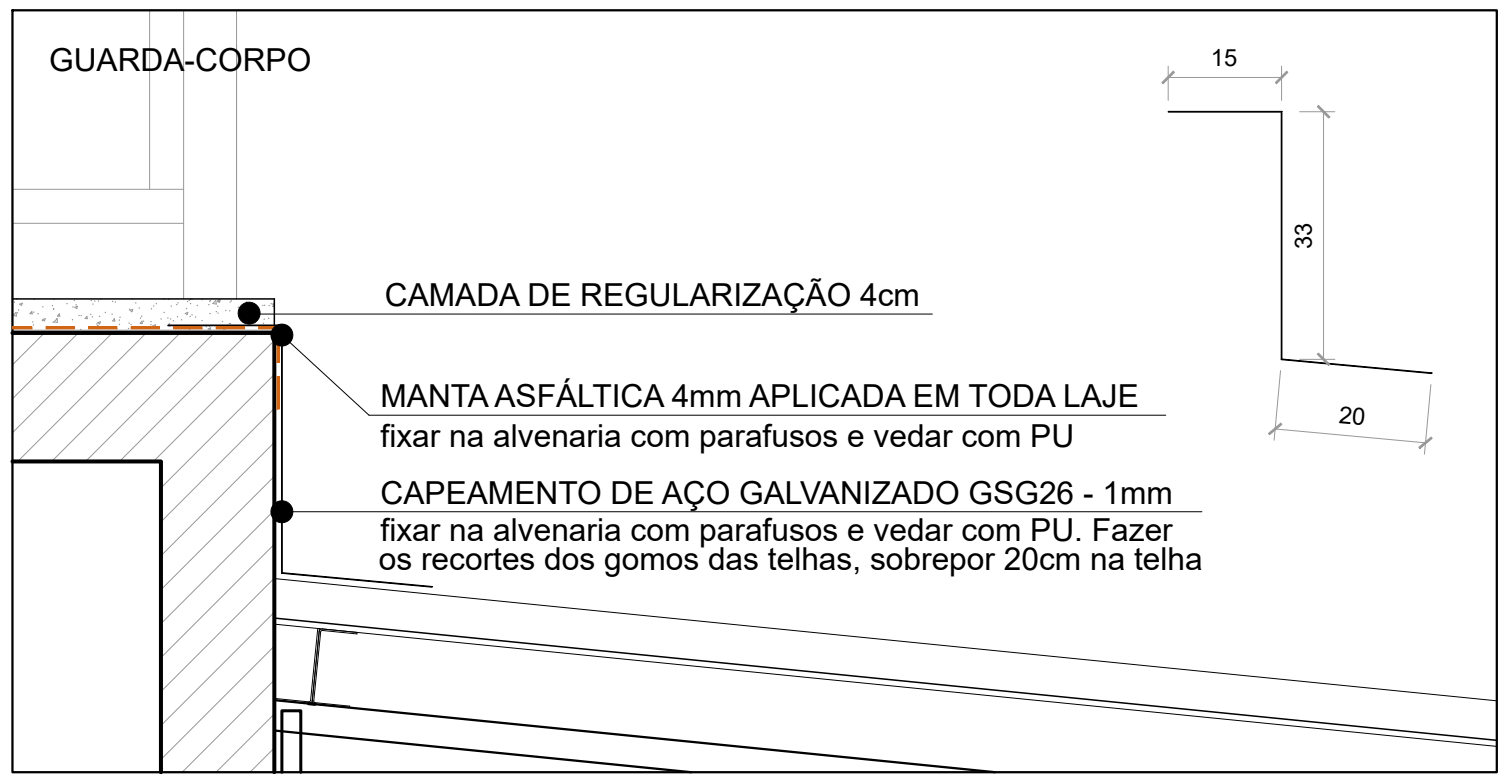

DETALHE Nº 3: BORDA RESERVATÓRIO/ POÇO DE VENTILAÇÃO
Escala: 1/10

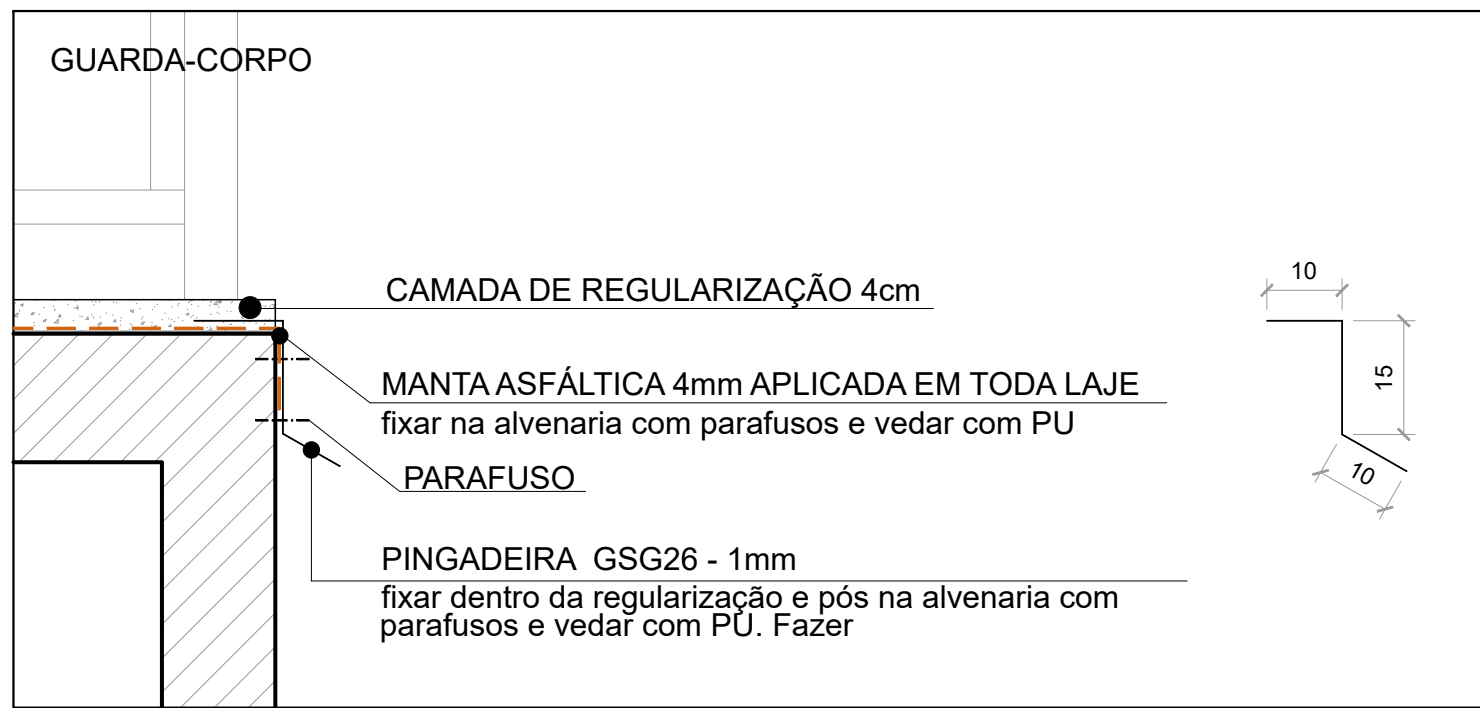

	PROREITORIA DE INFRAESTRUTURA COORDENADORIA DE OBRAS E PLANEJAMENTO AMBIENTAL E URBANO		
	DATA: JUNHO/2024	OBRA: REQUALIFICAÇÃO DA COBERTURA - PRÉDIO 36 CEU II	
	ESCALA: INDICADA	PROJETO: ARQUITETÔNICO	
	DESENHISTA: GICELI	CONTEÚDO: CORTE DD, 1ª E 2ª FIADAS E DETALHES GERAIS	RESPONSÁVEL:
	ÁREA: 315,00 m²	GICELI TABARELLI BIAPE 1134286 - CAU A57971-8	UNIVERSIDADE FEDERAL DE SANTA MARIA