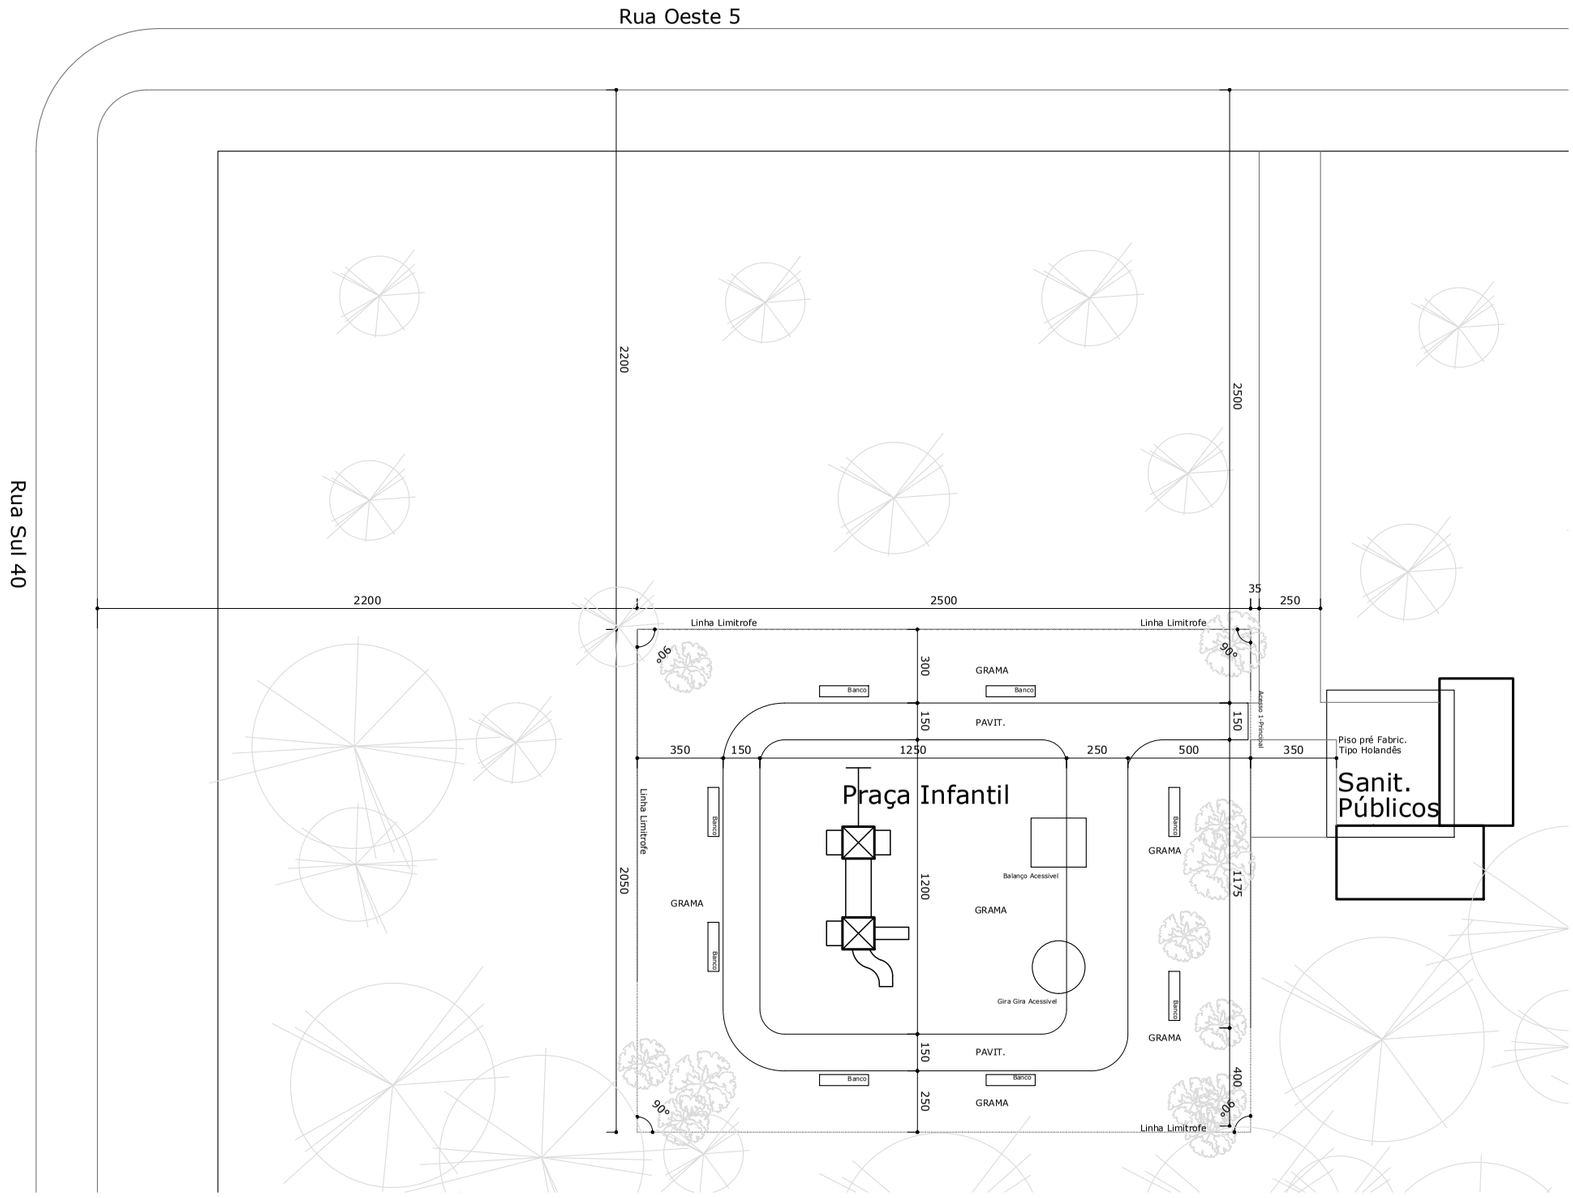

Planta de Localização

PRAÇA LARGO do PLANETÁRIO
Escala: 1/500

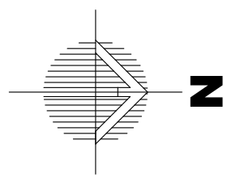

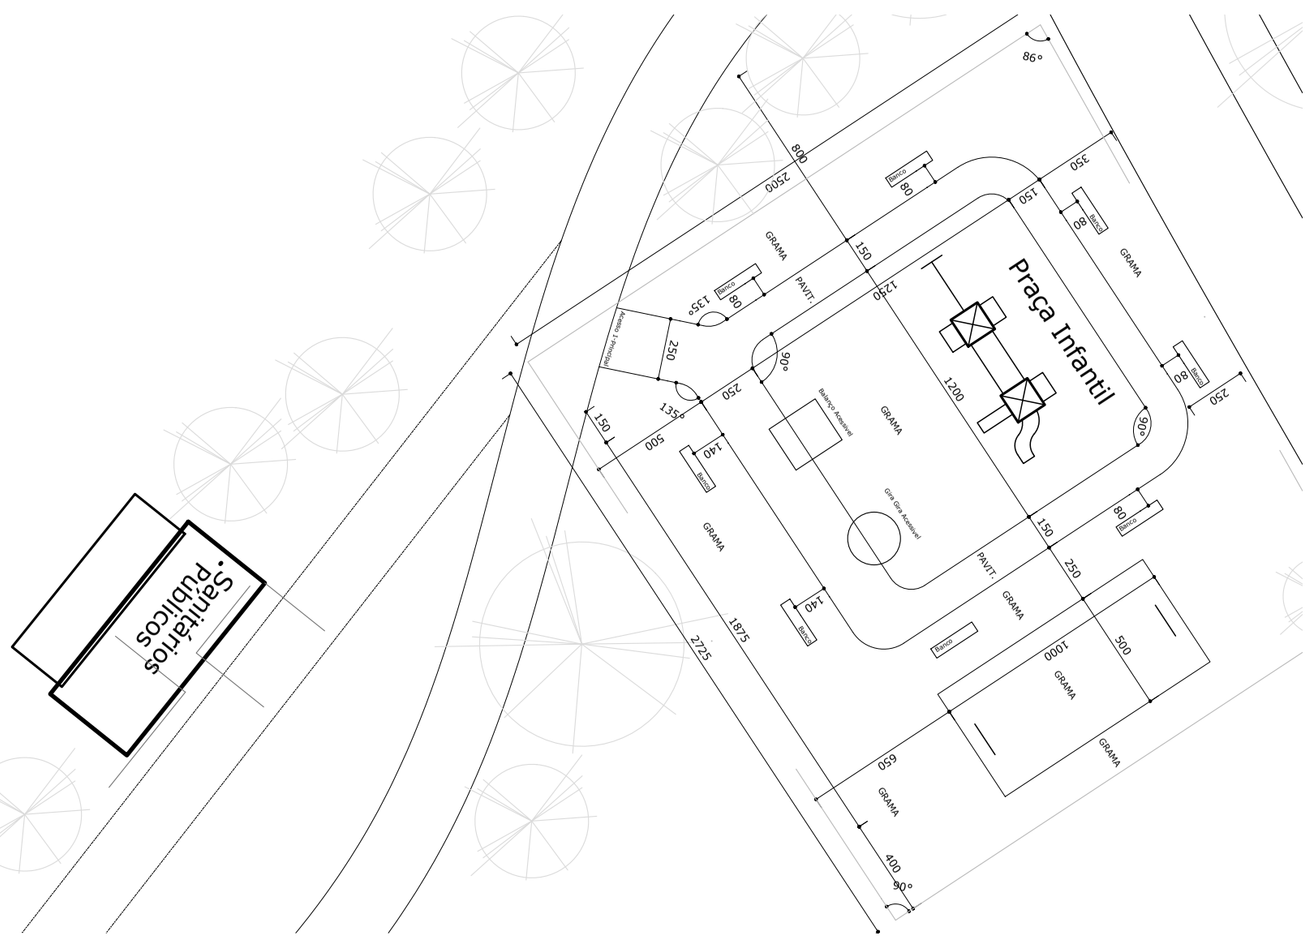

Planta de Localização

PRAÇA LARGO do CEFD
Escala: 1/500

UFSM	UNIVERSIDADE FEDERAL DE SANTA MARIA			PROINFRA
DESCRIÇÃO: PRAÇAS INFANTIS - Inclusivas		LOCAL: Campus Sede	ETAPA: EP	PRANCHA: 02
PROJETISTA: Arq. ANDRÉ OLIVEIRA DE MORAES matr. 1642218		DATA: FEV/2025	ESCALA: INDICADA	