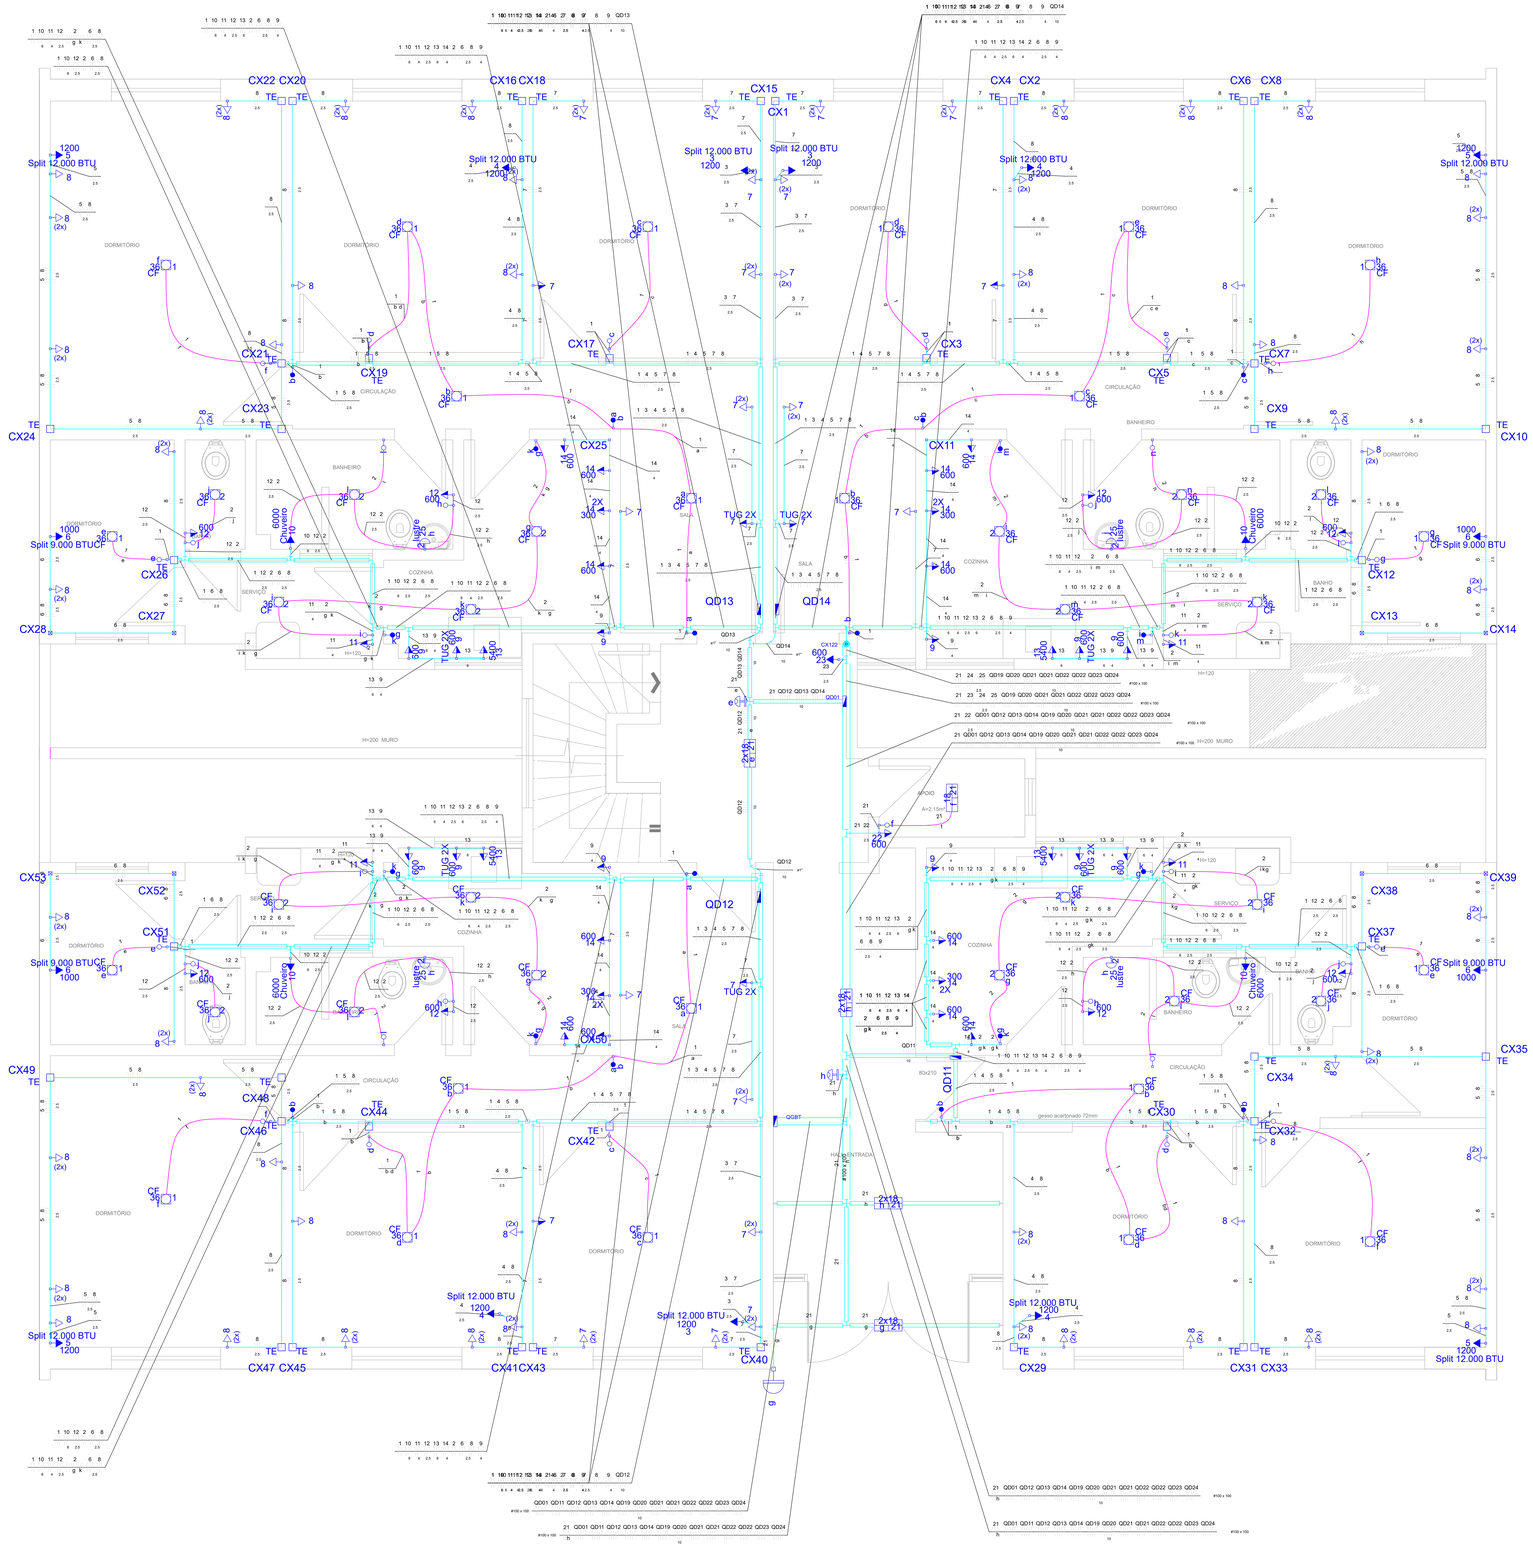

UFSM

PRÓ-REITORIA DE INFRAESTRUTURA
COORDENADORIA DE OBRAS E PLANEJAMENTO AMBIENTAL E URBANO

DATA:	SET/2024
ESCALA:	1:25
DESENHISTA:	MAX
DESN°:	01
PROJETO	RESTAURANTE UNIVERSITÁRIO — PREDIO Nº 36
	REFORMA DA CEU II BLOCOS 53, 54 E 55
	PROJETO ELÉTRICO — 1ºPAVIMENTO

Documento assinado digitalmente
MAX HENRIQUE GOMES BRAUSTEIN
Data: 02/05/2024 08:55:05 -03:00
Verifique em https://validar.iti.gov.br

ENGEletr. MAX HENRIQUE GOMES BRAUSTEIN
MATR1775765 CREA- RS 169400