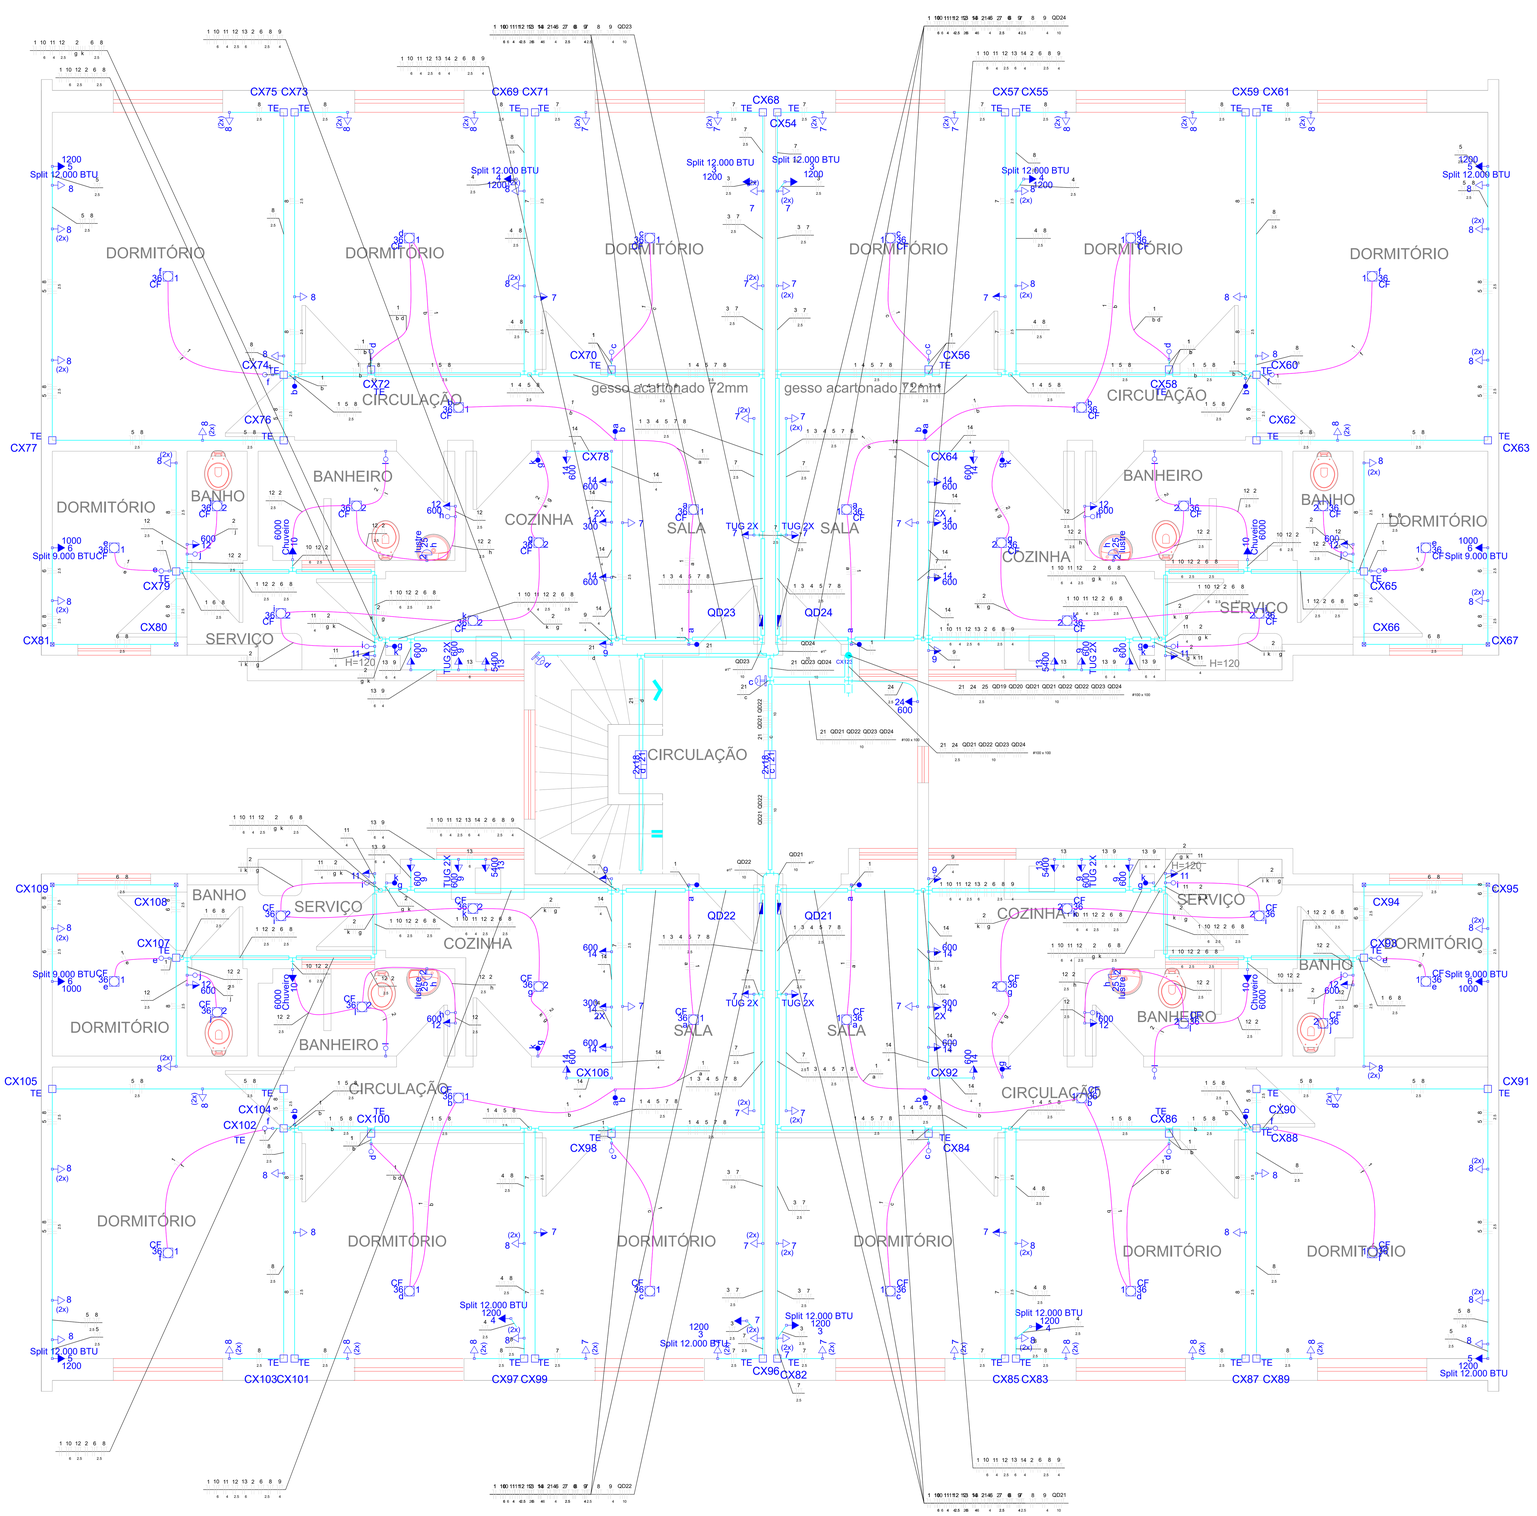

UFSM	PRÓ-REITORIA DE INFRAESTRUTURA COORDENADORIA DE OBRAS E PLANEJAMENTO AMBIENTAL E URBANO
DATA: SET/2024	RESTAURANTE UNIVERSITÁRIO — PREDIO Nº 36
ESCALA: 1:25	REFORMA DA CEU II BLOCOS 53, 54 E 55
DESENHISTA: MAX	PROJETO ELÉTRICO — 2ºPAVIMENTO
DESEN.: 02	PROJETO Documento assinado digitalmente MAX HENRIQUE GOMES BRAUNSTEIN Data: 30/09/2024 08:52:35 -0300 Verifique em https://validar.iti.gov.br govbr ENGEletm. MAX HENRIQUE GOMES BRAUNSTEIN MATRI7775765 CREA: RS 169400