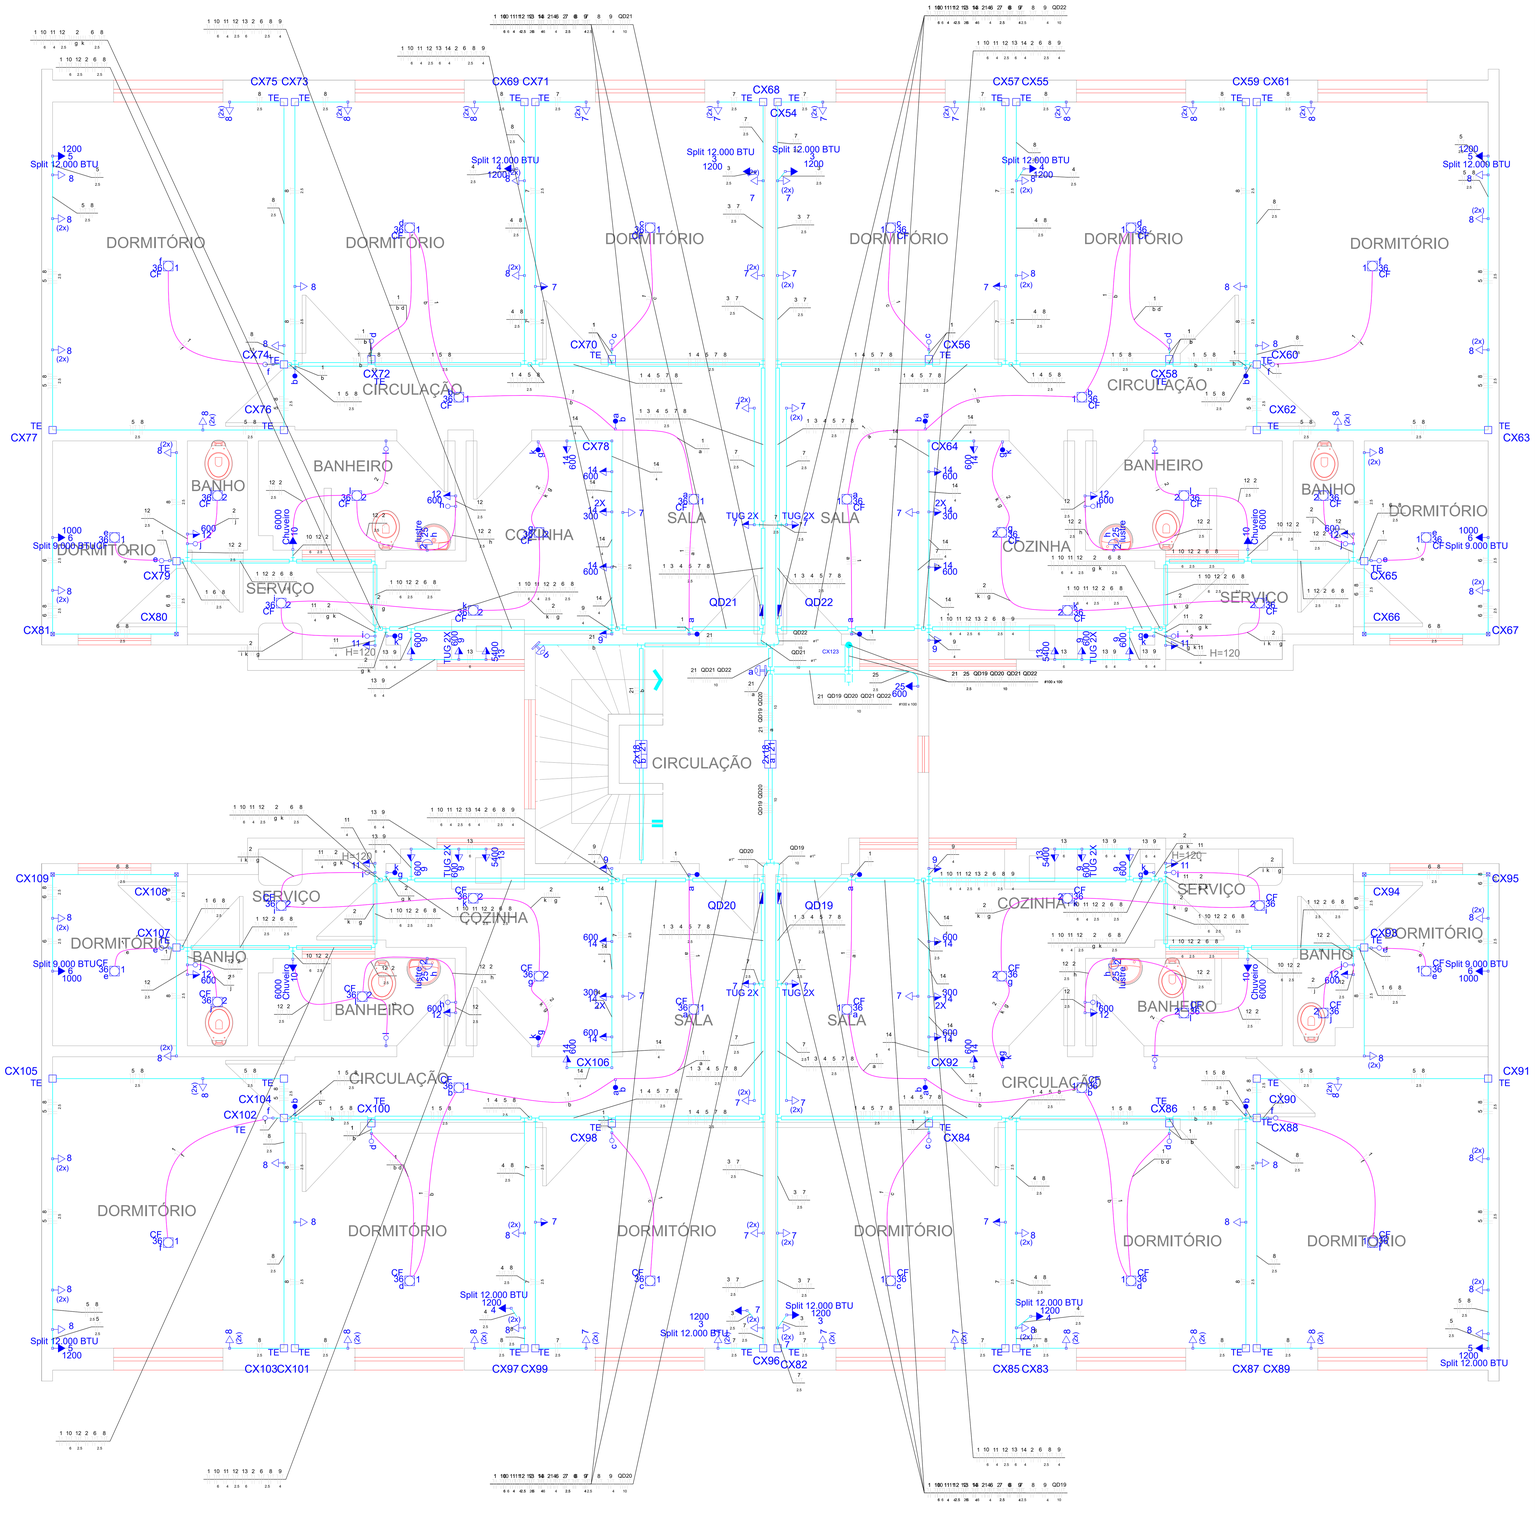

UFSM
PRÓ-REITORIA DE INFRAESTRUTURA
COORDENADORIA DE OBRAS E PLANEJAMENTO AMBIENTAL E URBANO

DATA:	SET/2024
ESCALA:	1:25
DESENHISTA:	MAX
DESN.º:	03

RESTAURANTE UNIVERSITÁRIO — PREDIO Nº 36
REFORMA DA CEU II BLOCOS 53, 54 E 55
PROJETO ELETRICO — 3ºPAVIMENTO
PROJETO

Documento assinado digitalmente
gov.br
Data: 05/05/2025 09:52:36-0300
Verifique em https://validar.iti.gov.br

ENGEletr. MAX HENRIQUE GOMES BRAUSTEIN
MATR1775765 CREA- RS 169400