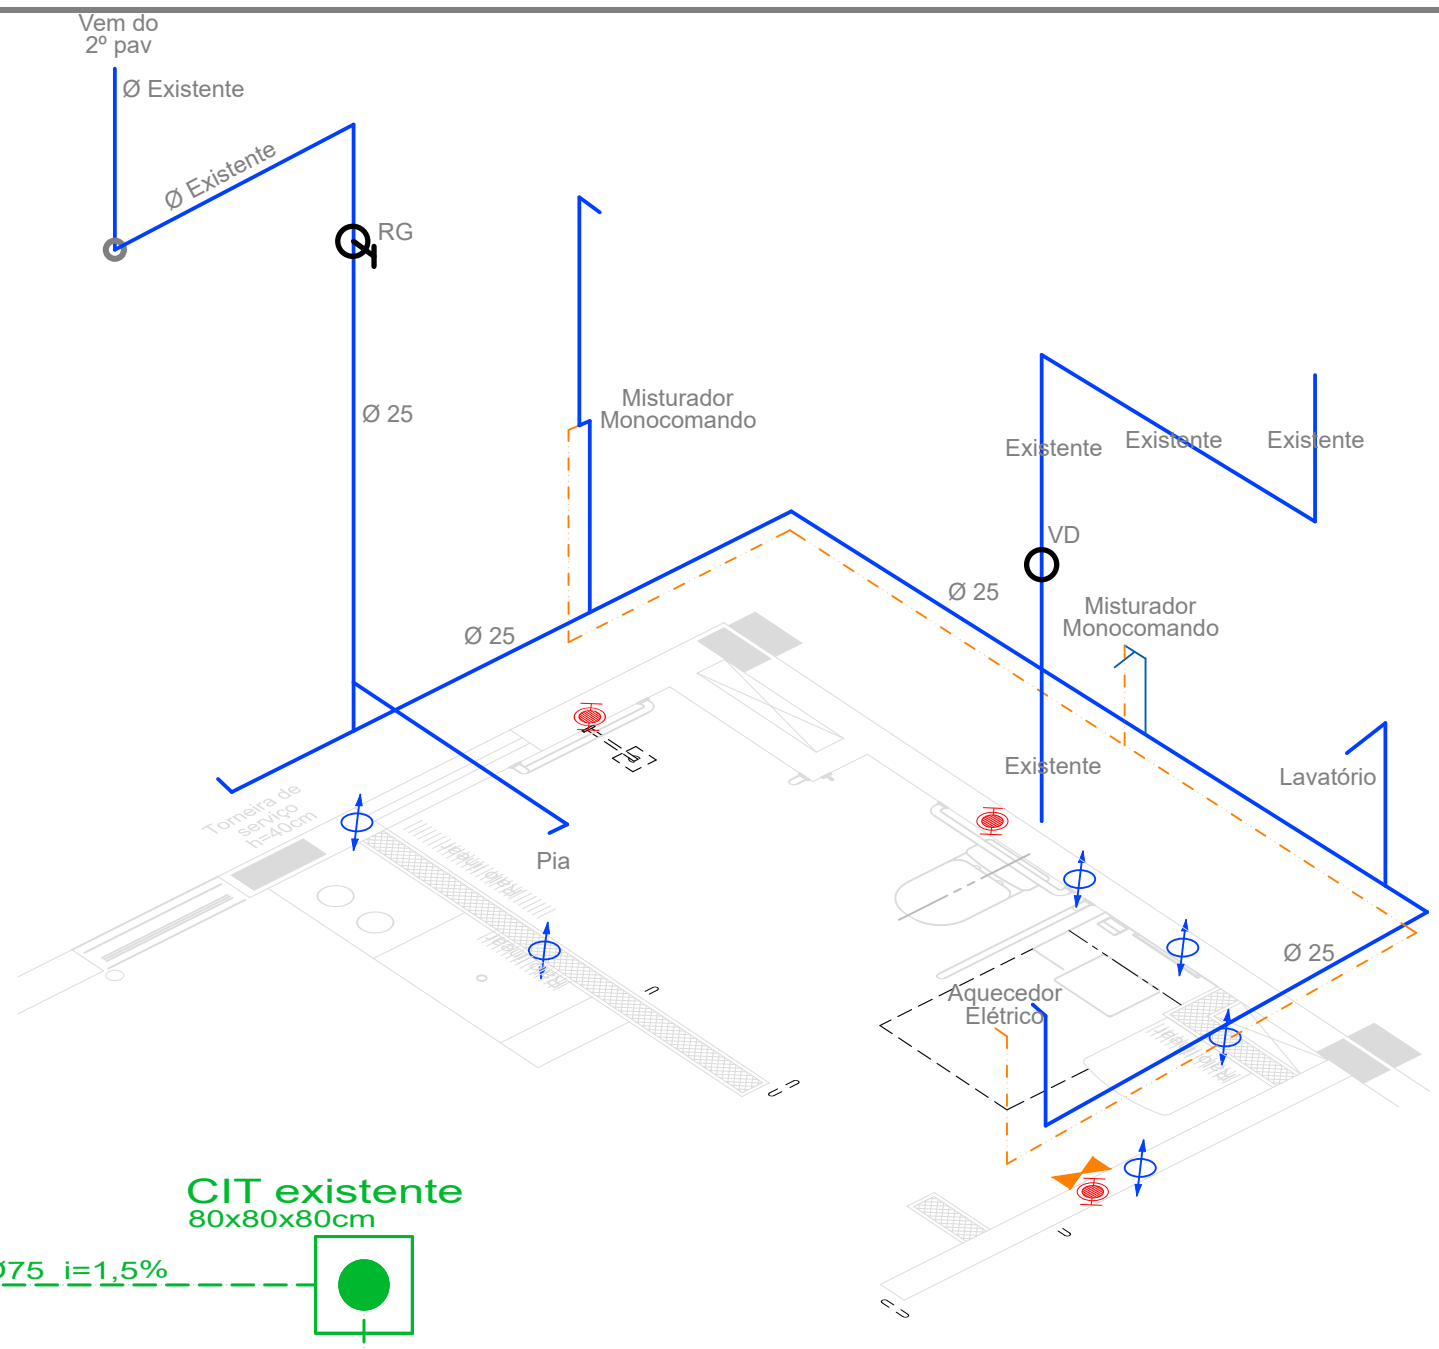

ISOMÉTRICA

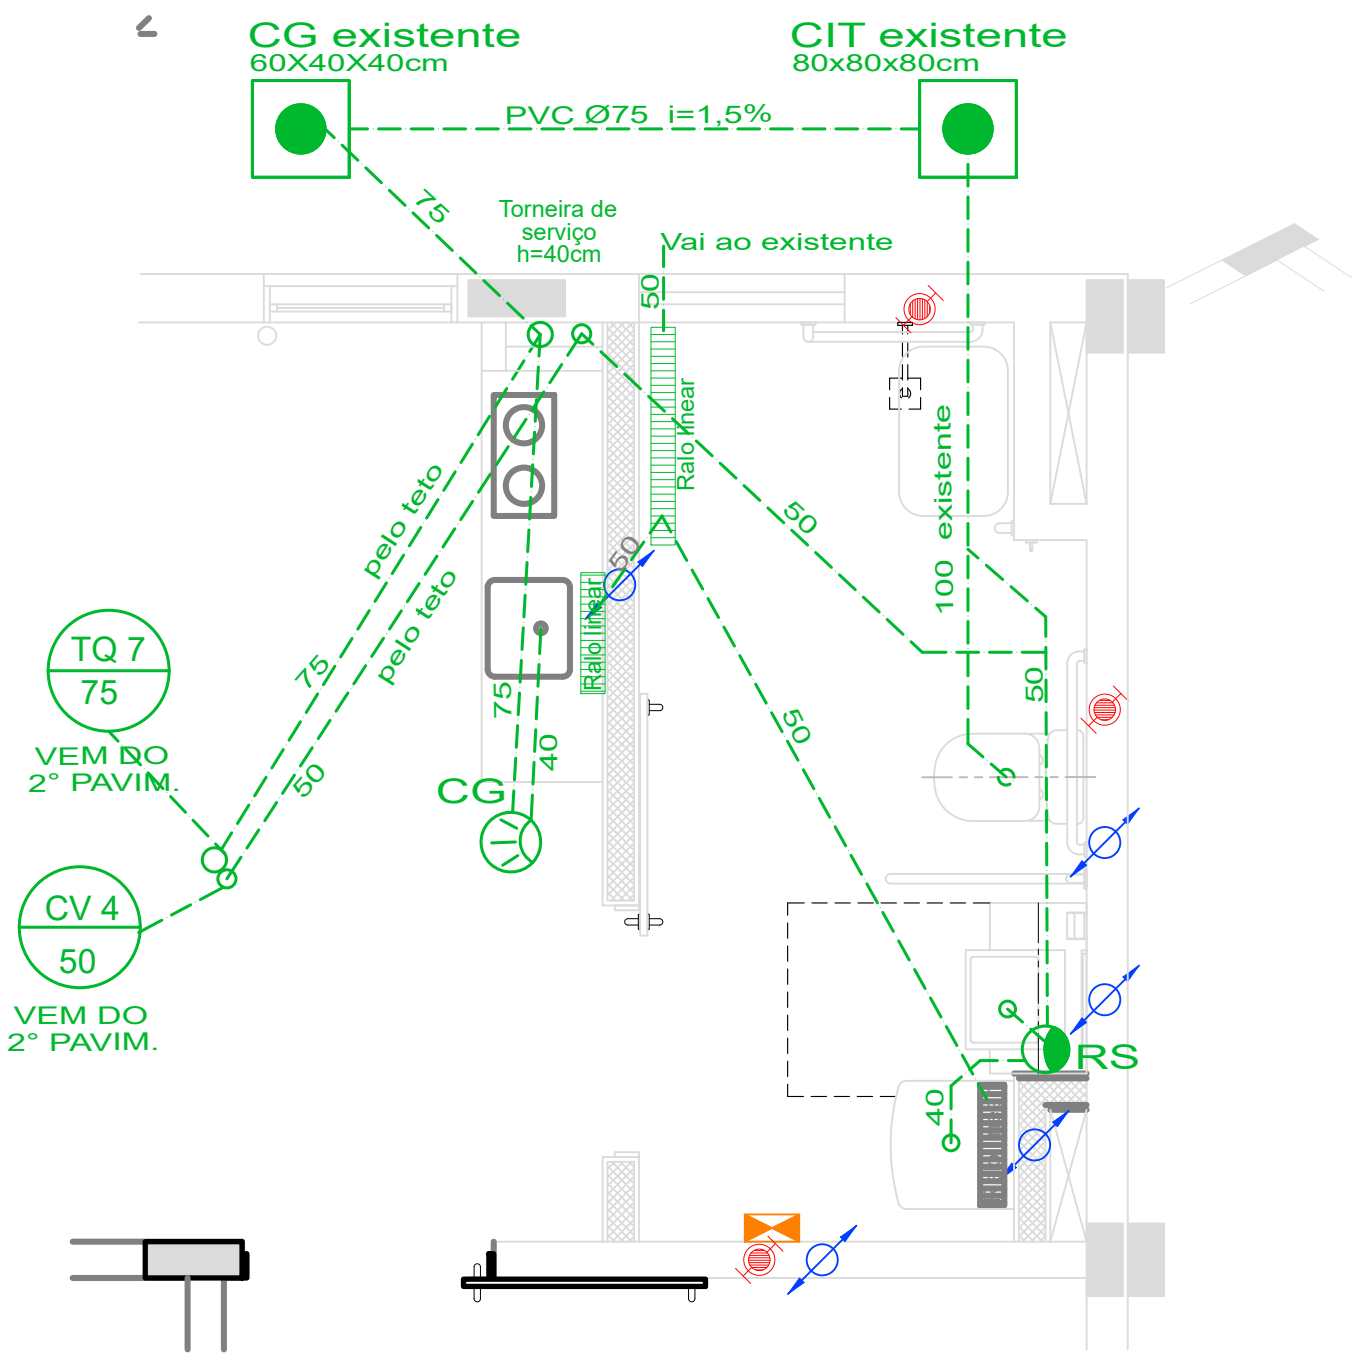

SANITÁRIO

TODAS AS MEDIDAS DEVEM SER CONFERIDAS NO LOCAL

PROIBIDA A REPRODUÇÃO NO TODO, OU EM PARTES, SEM AUTORIZAÇÃO EXPRESSA DOS AUTORES.

UFSM PROINFRA	**UNIVERSIDADE FEDERAL DE SANTA MARIA** PRO-REITORIA DE INFRAESTRUTURA COORDENADORIA DE OBRAS - COPA E CANECO	DATA: JAN/2024	VERSÃO: v0
	OBRA: CASA DO ESTUDANTE - PRÉDIO 37 - BLOCO 63	ASSUNTO: Adequação Acessibilidade Apartamentos CEU II	ESCALA: SEM ESCALA
	PROJETO: Eng Civil Daniel Sacchet Barin CREA 112.108	CONTEÚDO: PROJETO HIDRO-SANITÁRIO	ARQUIVO: HS_CEU_ACESS_HIDRO.dwg
			PRANCHA ÚNICA