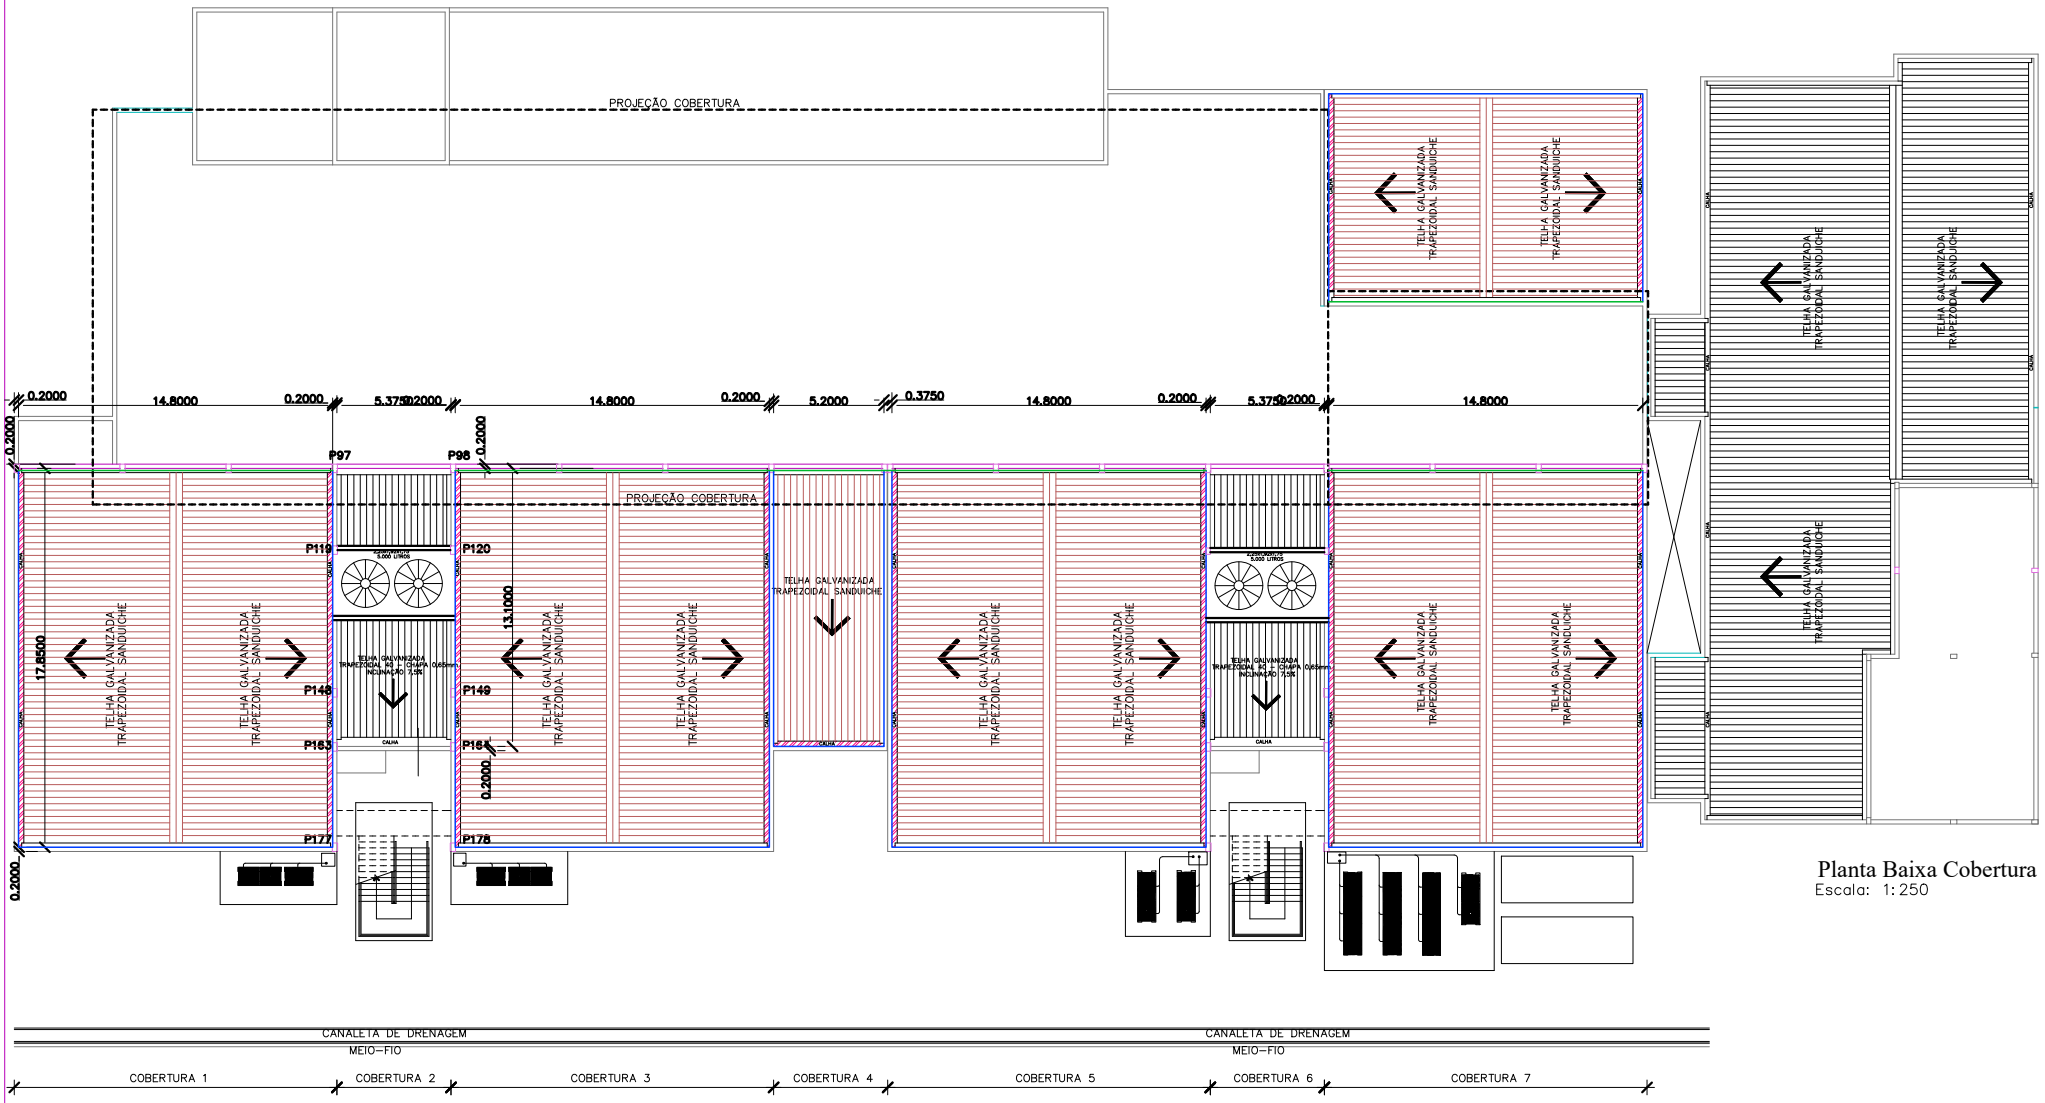

Planta Baixa Cobertura
Escala: 1:250

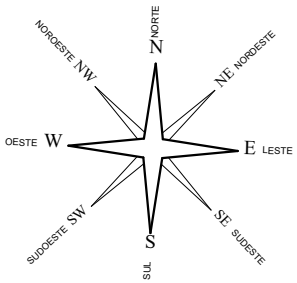

ESPECIFICAÇÃO SERVIÇO:

- TROCA DAS CALHAS EXISTENTES POR NOVAS, GARANTINDO O CAIMENTO NECESSÁRIO
- TROCA DAS ALGEROSAS EXISTENTES POR NOVAS, CONFORME ESPECIFICAÇÃO
- TROCA DAS ALGEROSAS E DAS CAPAS DE PLATIBANDA POR NOVAS, CONFORME ESPECIFICAÇÃO
- REVISÃO DOS PARAFUSOS DE FIXAÇÃO DA COBERTURA EXISTENTE, GARANTINDO A FIXAÇÃO E A ESTANQUEIDADE DOS MESMOS

UNIVERSIDADE FEDERAL DE SANTA MARIA
PRÓ-REITORIA DE INFRAESTRUTURA
COORDENADORIA DE OBRAS E MANUTENÇÃO

DATA: Agosto 2024	PROJETO: CCS - Prédio Curso Odontologia Reforma e Execução Telhado Sul e Plataforma para Reservatótrios	PRÉDIO Nº: 26 - F
REVISÃO:	PRANCHA: Reforma de algeroz, calha e capa	PRANCHA Nº:
ESCALA: 1:250	RESP. TÉCNICO: Eng. Vinicius Kuchinsk SIAPE: 1267398 CREA-RS: 20326	

Documento assinado digitalmente
VINICIUS KUCHINSKI
Data: 23/08/2024 16:12:13-0300
Verifique em https://validar.iti.gov.br