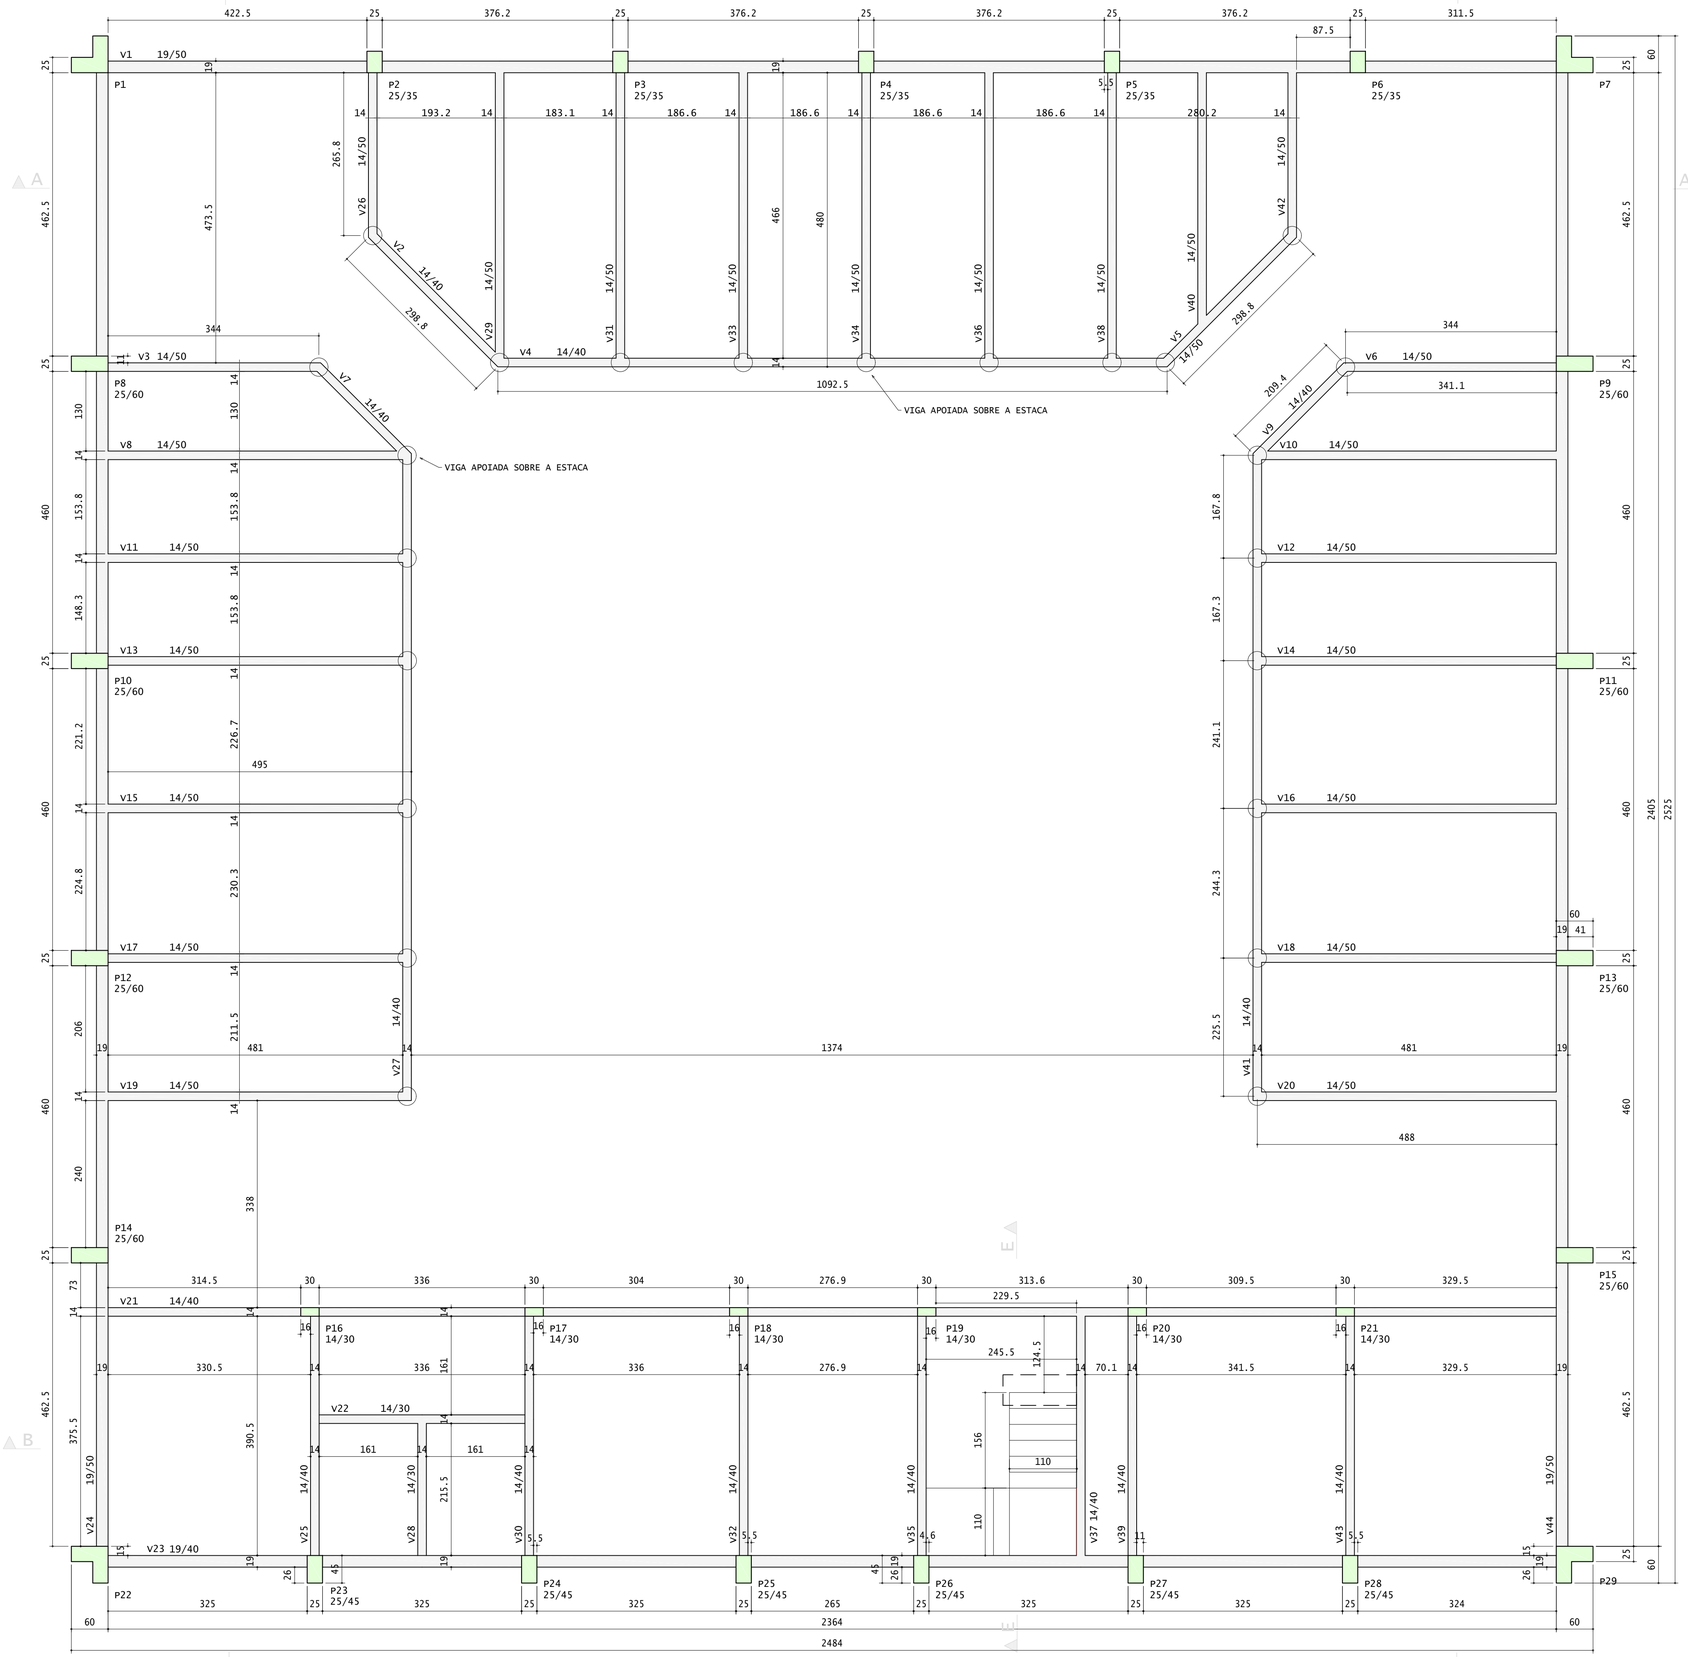

PLANTA DE FORMAS DO VIGAMENTO BALDRAME
1/50

RESISTÊNCIA À COMPRESSÃO DO CONCRETO, fck de 28 dias = 30 MPa.
MÓDULO DE ELASTICIDADE INICIAL DO CONCRETO, Eci = 30,6 GPa.
TAMANHO MÁXIMO DO AGREGADO GRAÚDO = 19 mm
CLASSE DE AGRESSIVIDADE AMBIENTAL II (CAA II).
RELAÇÃO ÁGUA/CIMENTO (a/c) MÁXIMA = 0,60.

AÇOS DAS ARMADURAS, CA50 E CA60.

ESCRITÓRIO MODELO DE ENGENHARIA - UFSM

Eng. civil André Lübeck
SIAPE: 1692336 / CREARS: 140441

Eng. civil Almir Barros da S. Santos Neto
SIAPE: 2300182 / CREARS: 092776

RESPONSÁVEIS TÉCNICOS:

PROJETO:
REFORMA DO PRÉDIO MULTIUSO
Projeto estrutural

ENDEREÇO:
Av. Roraima, nº 1000, Parque de exposições, Cidade Universitária, UFSM.

PRANCHA:
PLANTA DE FORMAS DO VIGAMENTO BALDRAME

Revisão:	Data:	Escala:	PRANCHA Nº:
00	27/08/2024	Indicada	EST 03/19

840x594