


Legenda de condutos	
Esgoto	
Esgoto (Gordura)	
Pluvial	
Ventilação	

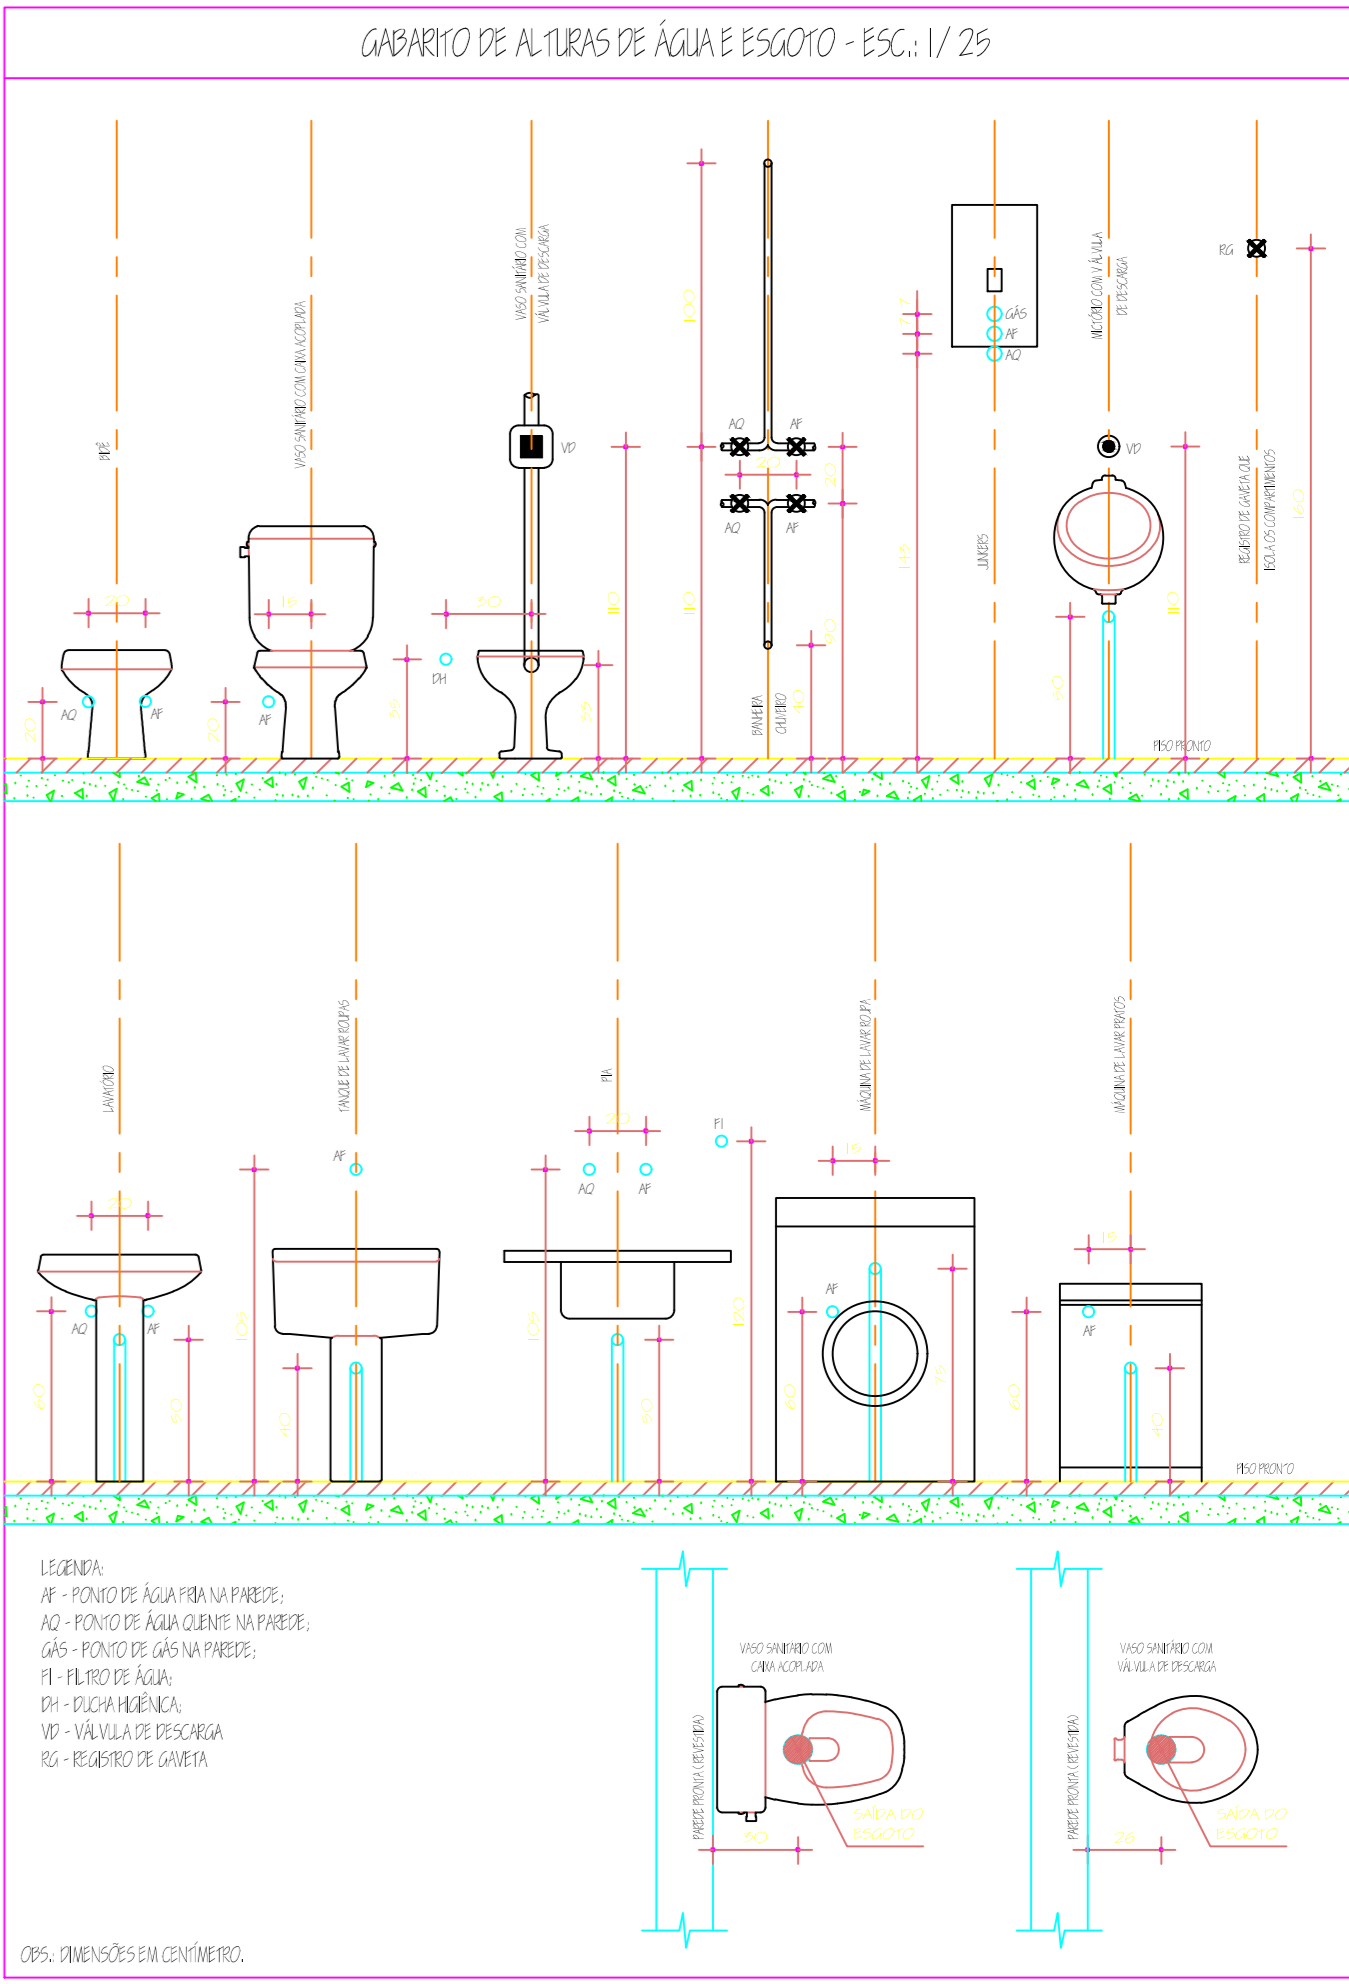

Projeto:	PROINFRA - COPA		
Proprietário:	UNIVERSIDADE FEDERAL DO SANTA MARIA		
Endereço:	-		
Conjunto:	HIDRO-SANITÁRIO		
Conteúdo:	ARENA MULTIUSO		
	PLANTA BAIXA - TERREO		
Responsável Técnico:	Data:	Prancha:	
Eng. Pedro Orlando B. A. Junior - CREA-RS 202189	SETEMBRO/2024	HS 03	
	INDICADA		