




CORTE AA
ESCALA 1/100

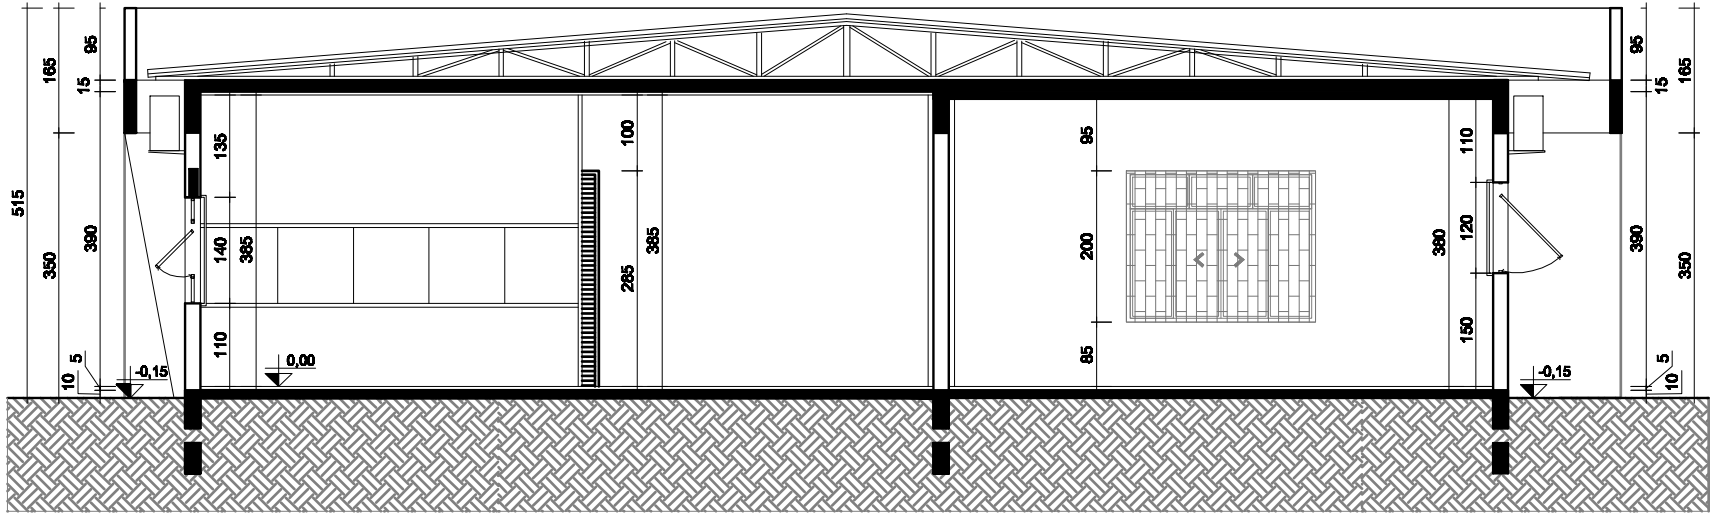


CORTE BB
ESCALA 1/100

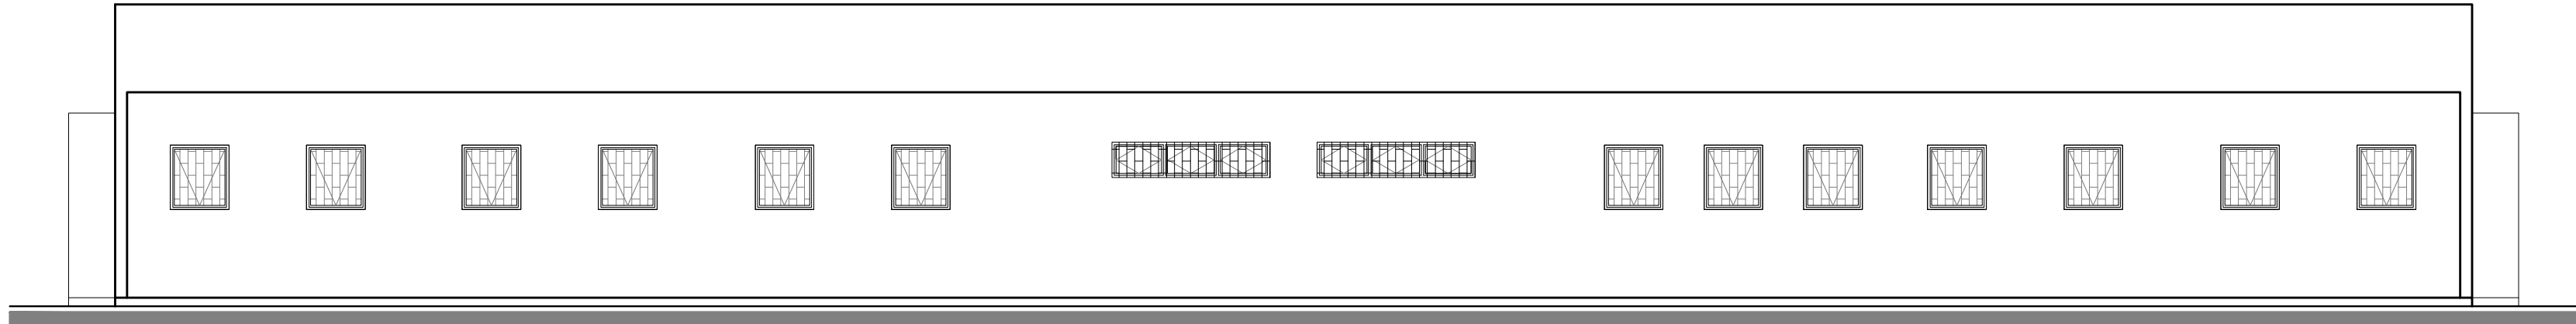


FACHADA SUL
ESCALA 1/100

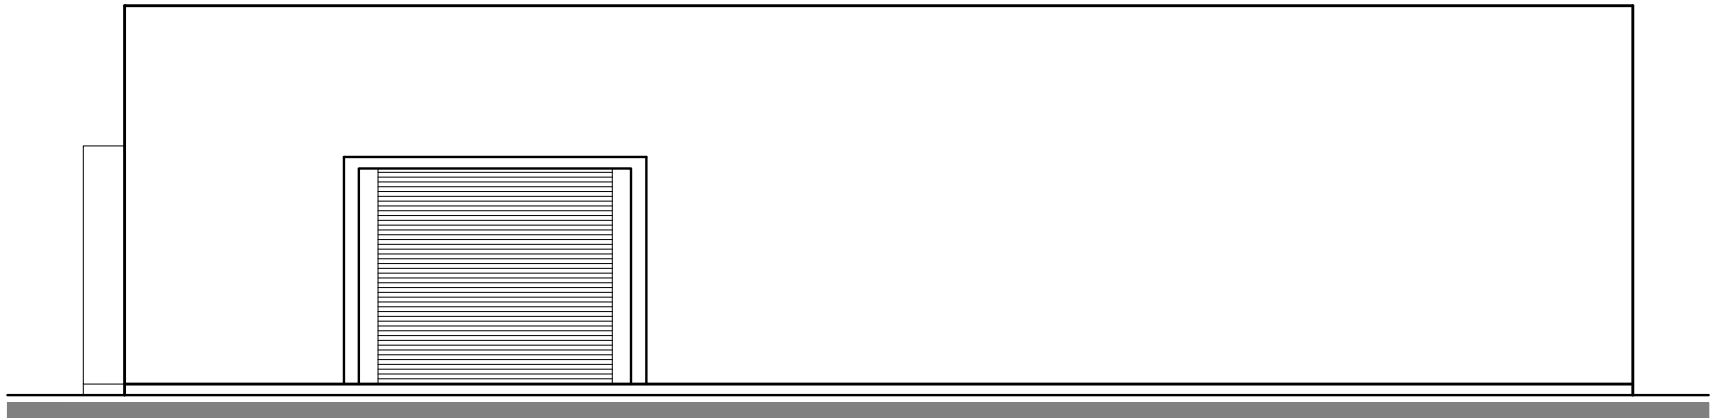

FACHADA OESTE
ESCALA 1/100

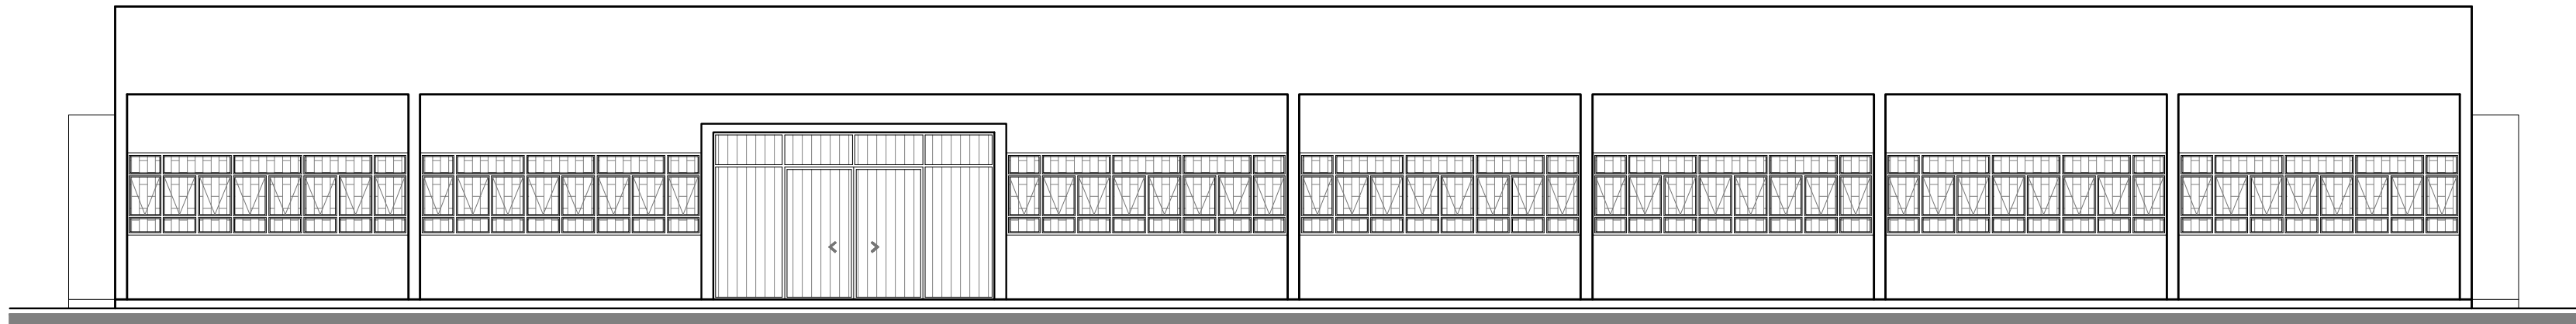

FACHADA NORTE
ESCALA 1/100

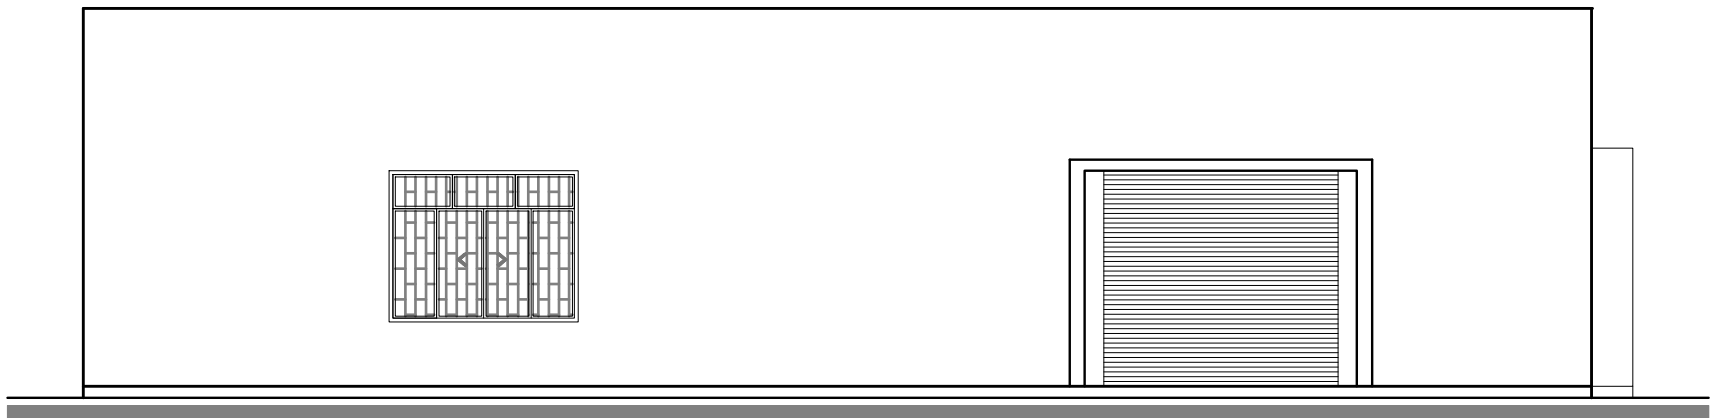

FACHADA LESTE
ESCALA 1/100



DATA:
JUL/2021
ESCALA:
1:100
DESENHISTA:
-
DES.Nº:

PRÓ-REITORIA DE INFRAESTRUTURA
COORDENADORIA DE OBRAS E
PLANEJAMENTO AMBIENTAL E URBANO

AV. RORAIMA Nº1000 - SANTA MARIA/RS - PRÉDIO 5A
LEVANTAMENTO CADASTRAL - CTISM PAV. MÁQUINAS 01

CORTES E FACHADAS

PROJETO

PRANCHA:
03
03