




PRODUCED BY AN AUTODESK STUDENT VERSION

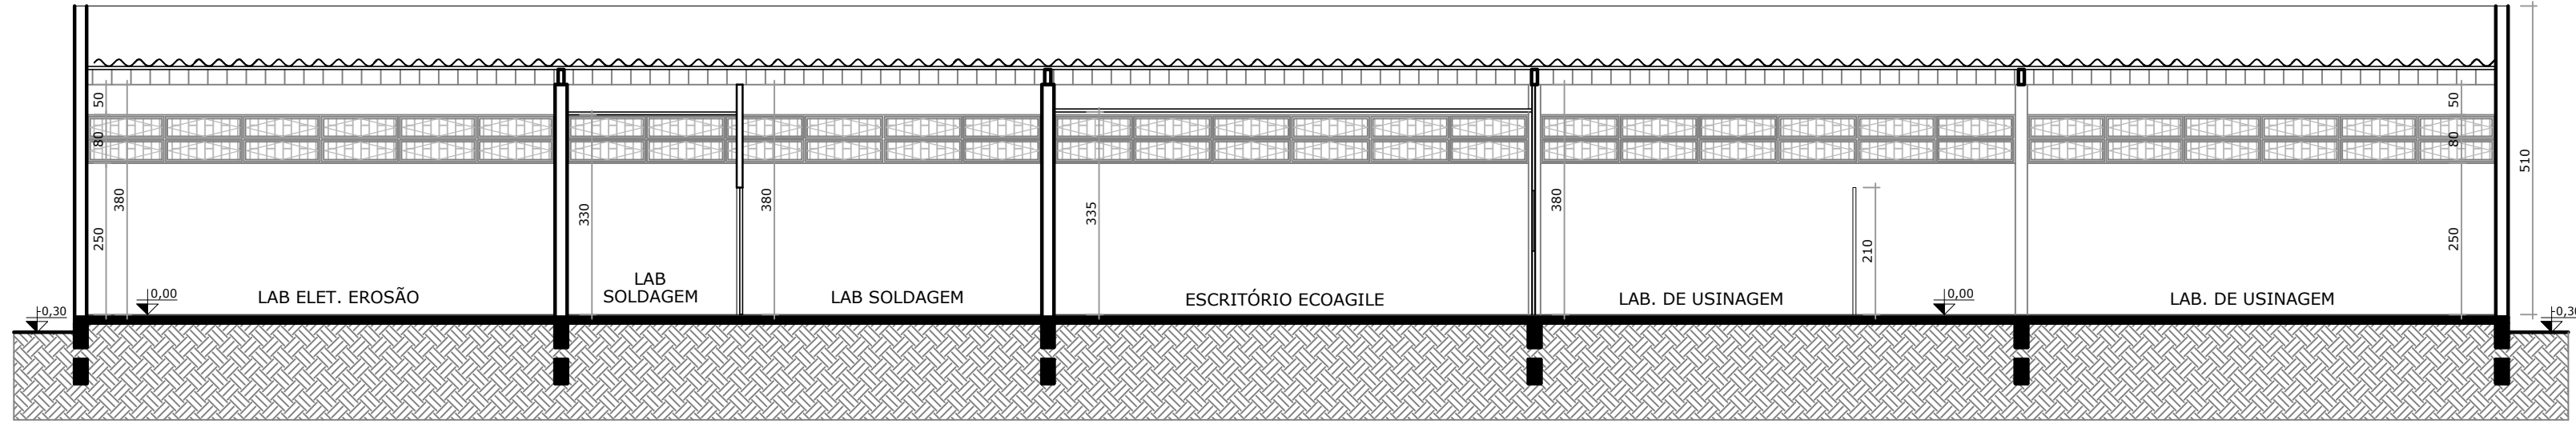


CORTE AA
ESCALA 1/100

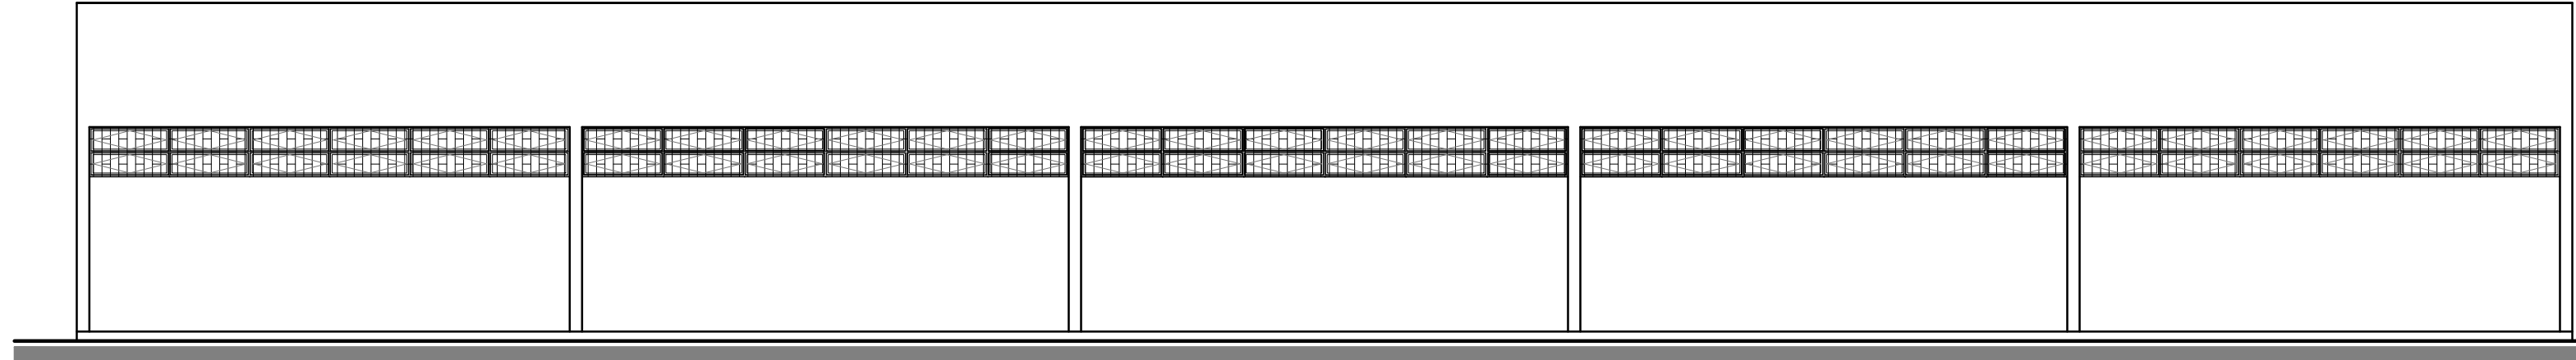


FACHADA NORTE
ESCALA 1/100

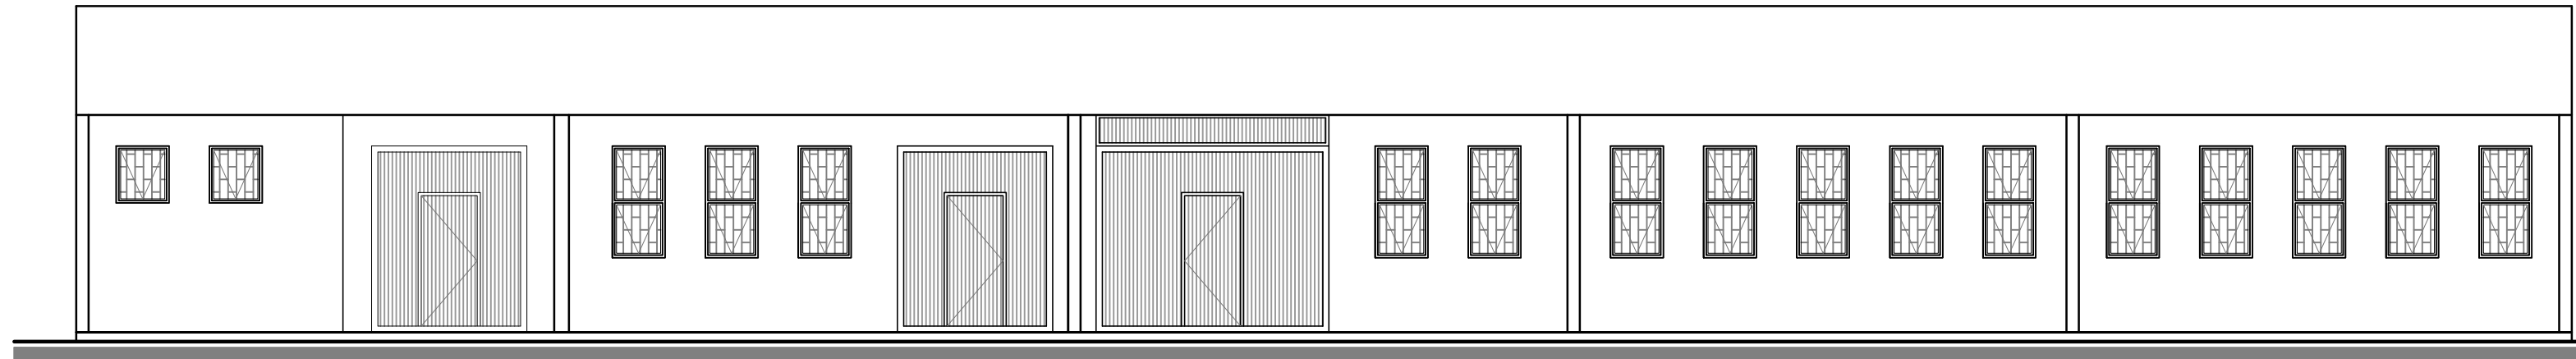

FACHADA SUL
ESCALA 1/100

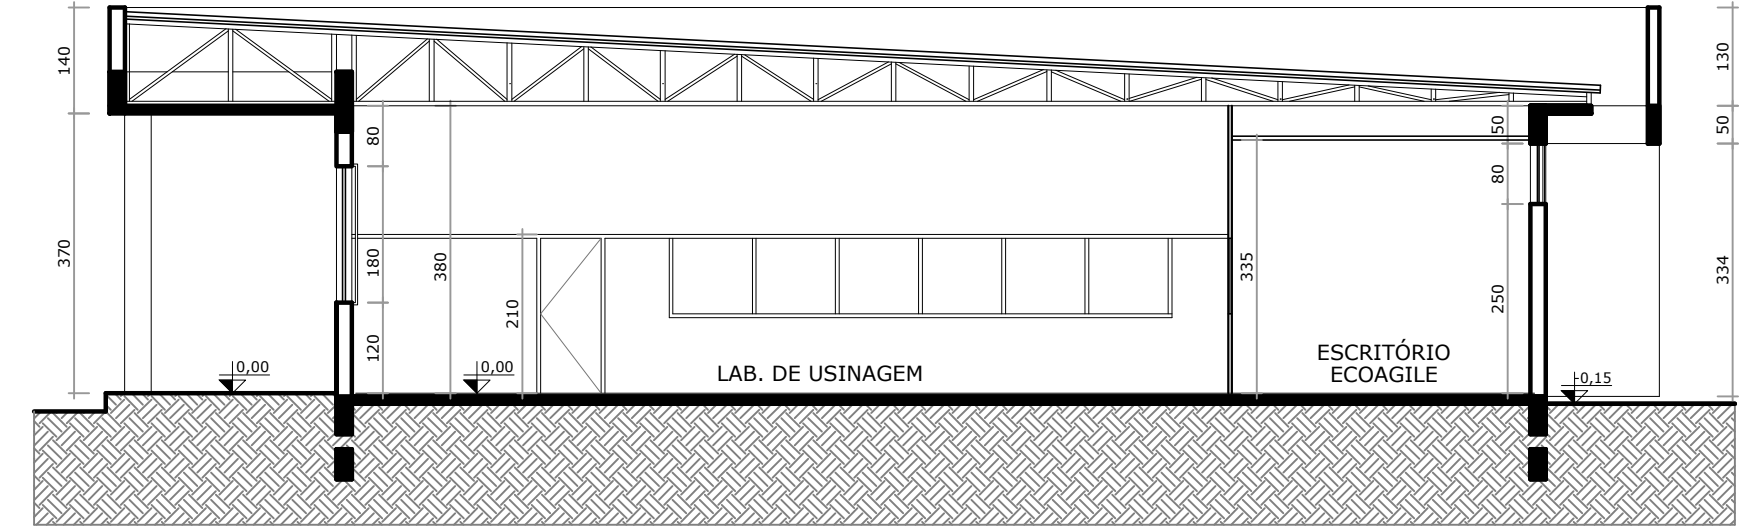

CORTE BB
ESCALA 1/100

 

FACHADA LESTE
ESCALA 1/100



FACHADA OESTE
ESCALA 1/100

<div><div><div>SISPRE</div><div>SISPRE ARQ. E ENG. DE SEGURANÇA LTDA</div><div>RUA FABRICIO PILAR N. 740 / 401 - POA/RS - FONE 51 3333 2755</div></div></div>			
<div><div><div><div></div><div>UFSM</div></div></div></div>		<div>PRÓ-REITORIA DE INFRAESTRUTURA</div> <div>COORDENADORIA DE OBRAS E</div> <div>PLANEJAMENTO AMBIENTAL E URBANO</div>	
<div>DATA:</div> <div>AGO/2021</div>		<div>AV. RORAIMA Nº1000 - SANTA MARIA/RS - PRÉDIO 5B</div>	
<div>ESCALA:</div> <div>1:100</div>		<div>LEVANTAMENTO CADASTRAL - CTISM PAV. MÁQUINAS 02</div>	
<div>DESENHISTA:</div> <div>-</div>		<div>CORTES E FACHADAS</div>	
<div>DES. Nº:</div> <div>R02</div>		<div>PROJETO</div>	<div>PRANCHA:</div> <div>03</div> <div>03</div>

PRODUCED BY AN AUTODESK STUDENT VERSION

PRODUCED BY AN AUTODESK STUDENT VERSION