




Fachada Principal
Escala: 1/50

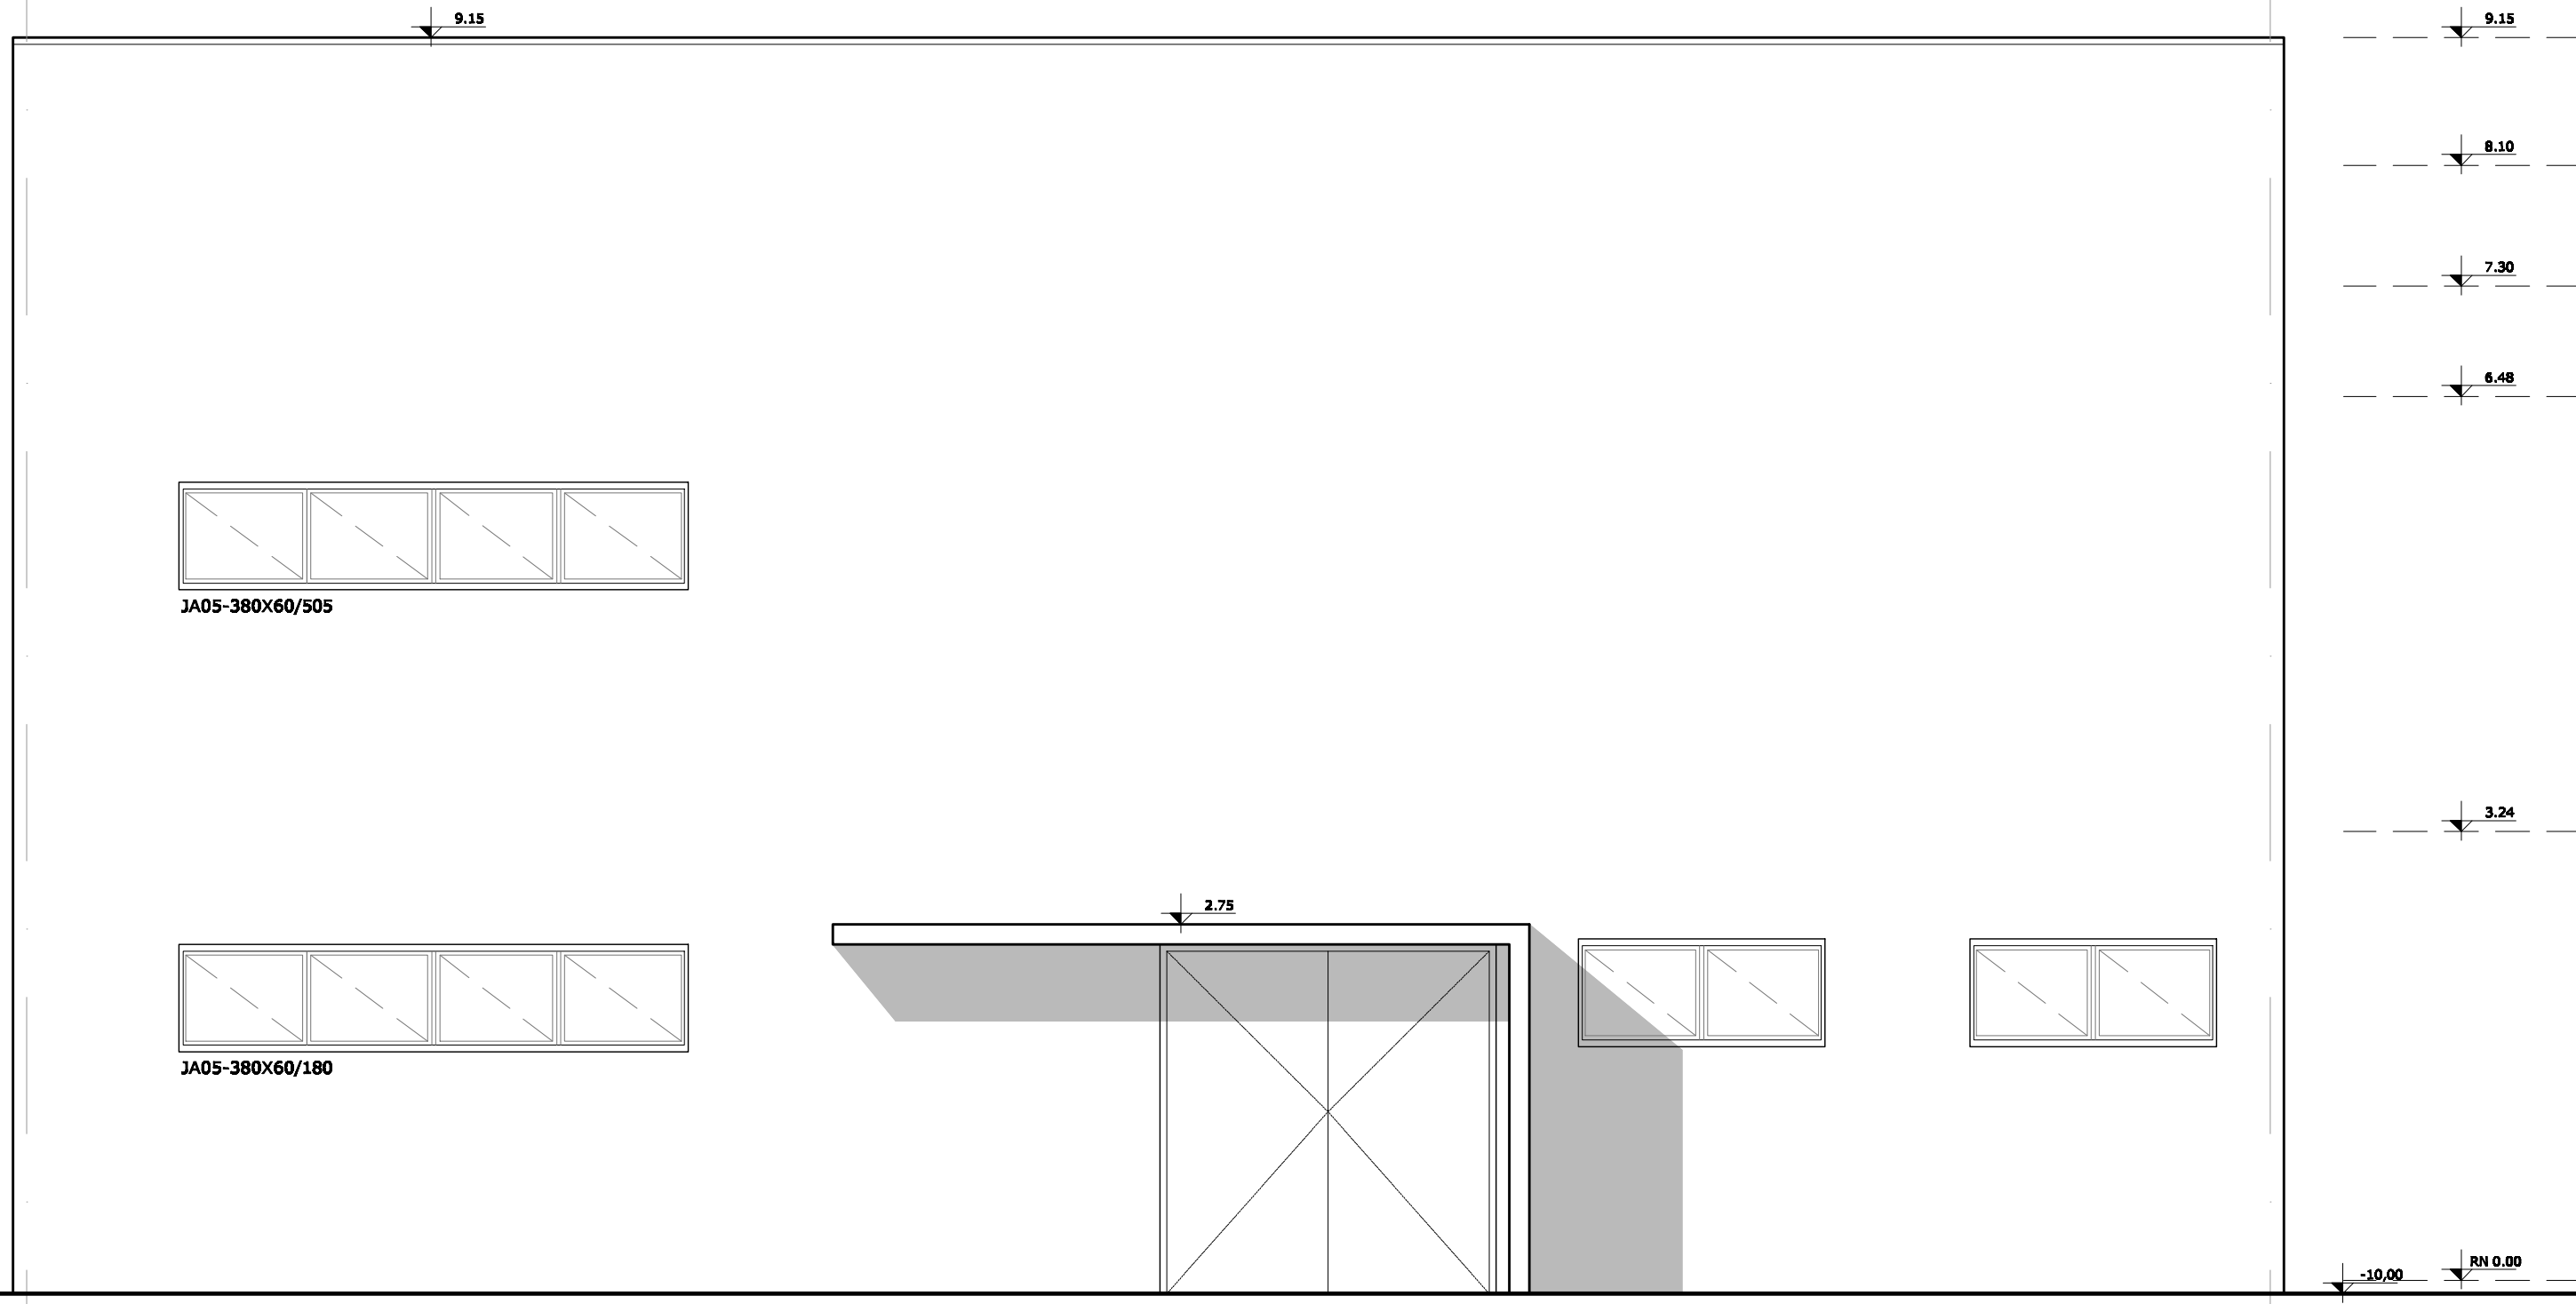


Fachada Fundos
Escala: 1/50

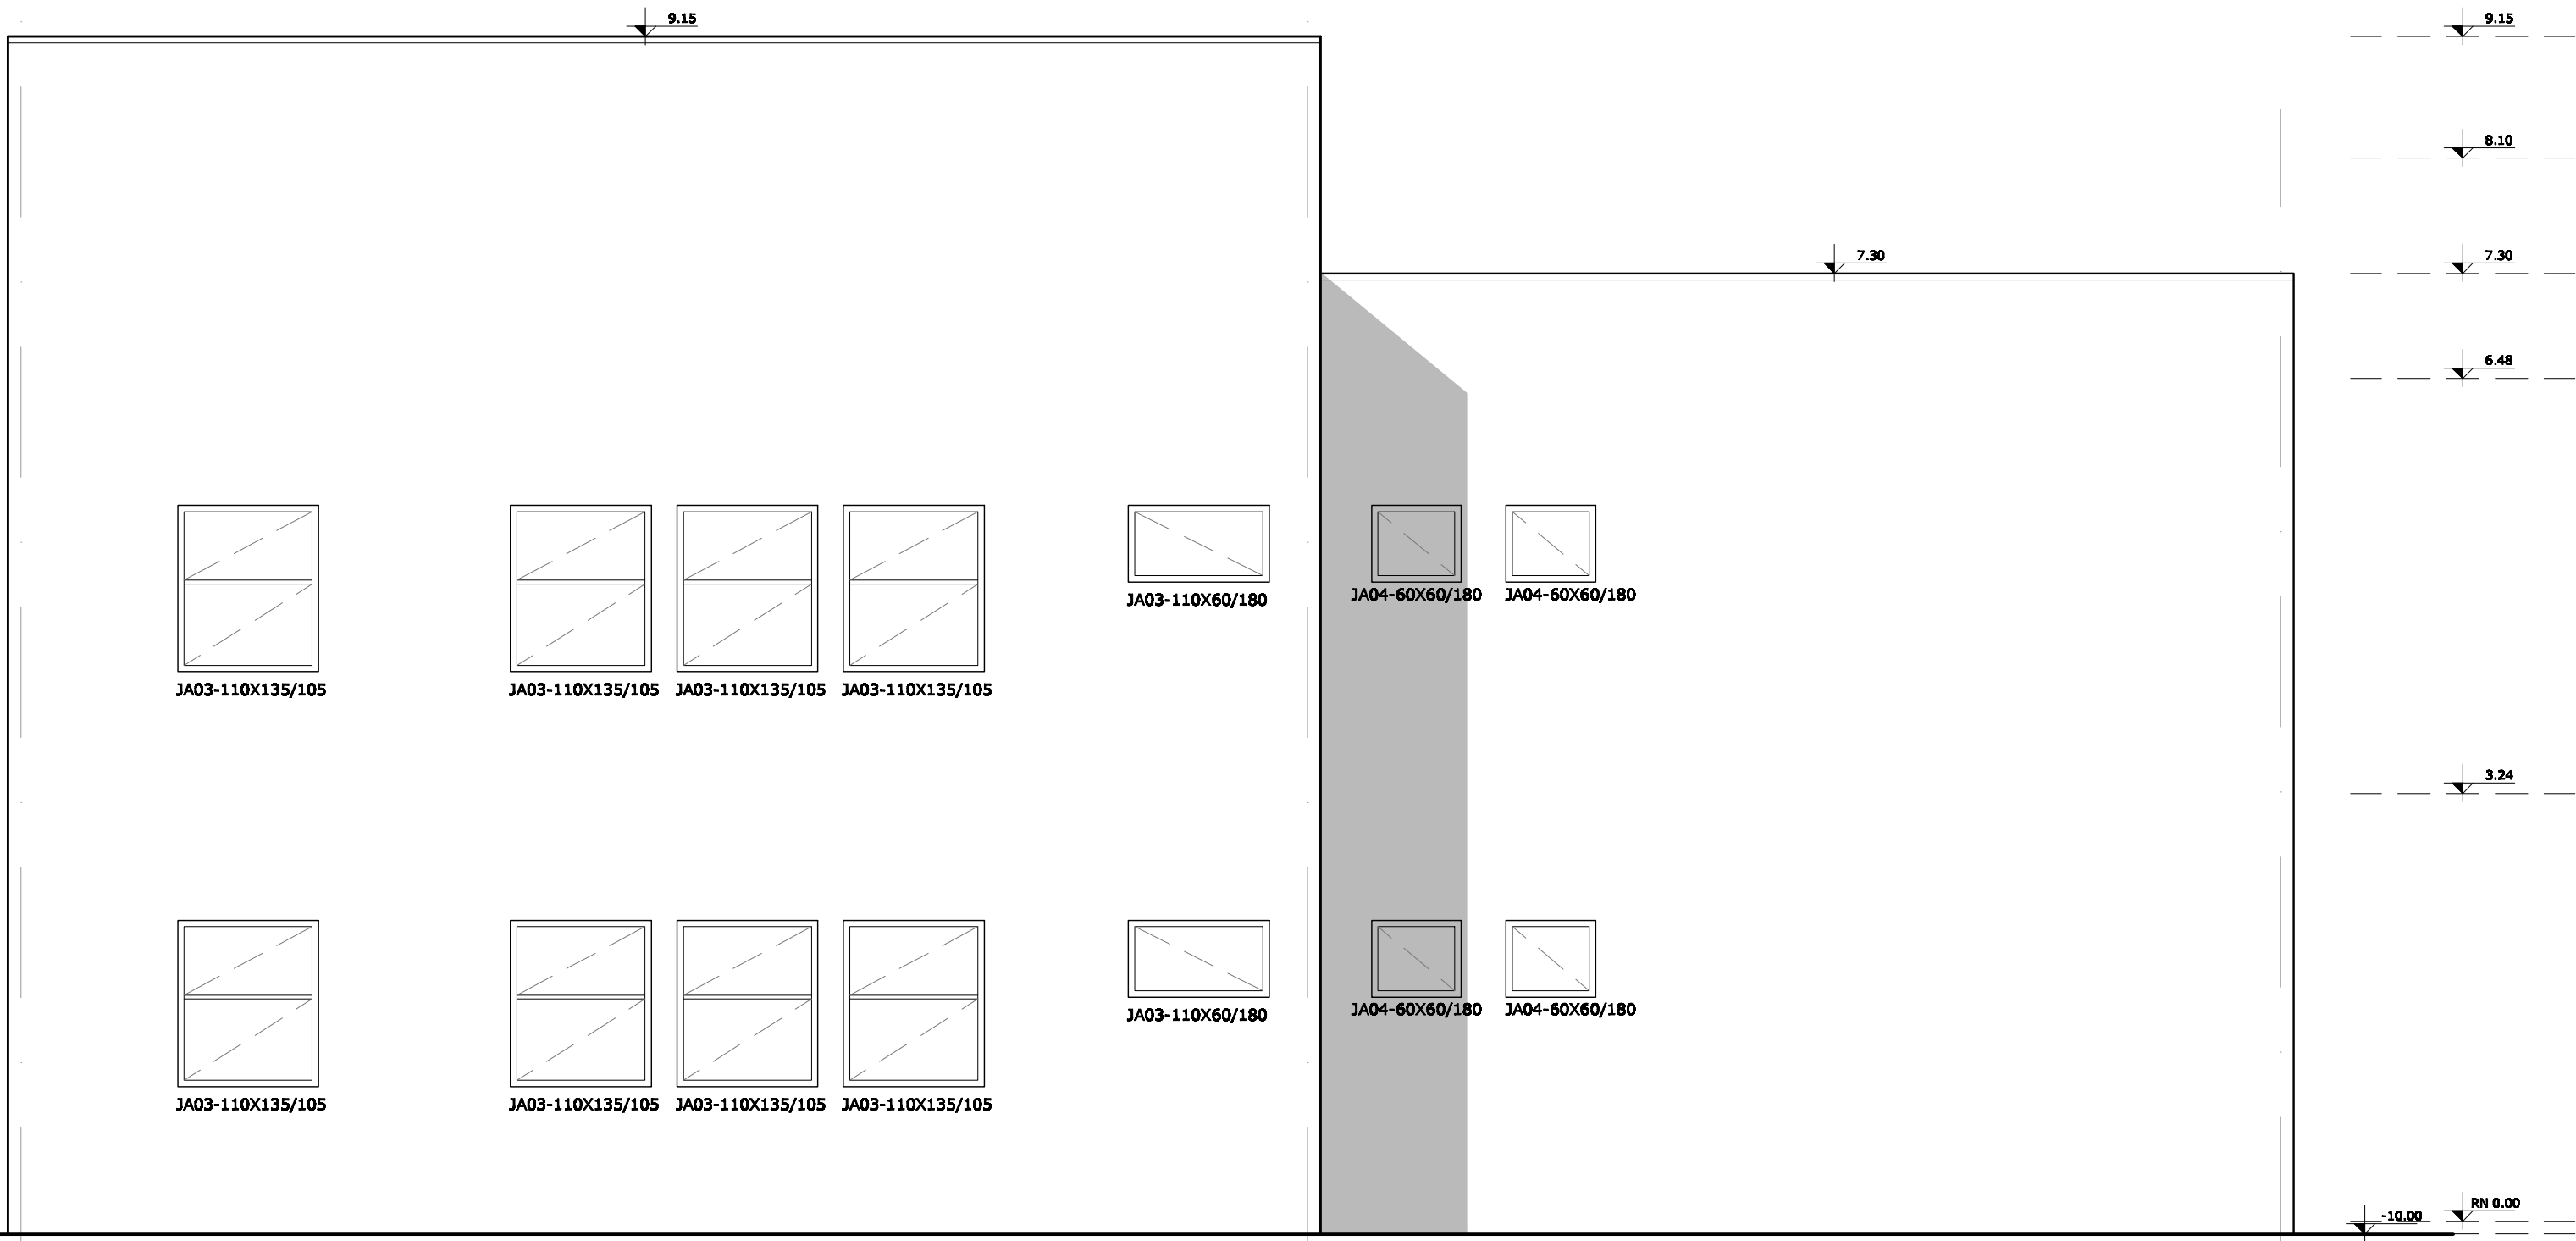

Fachada Oeste
Escala: 1/50

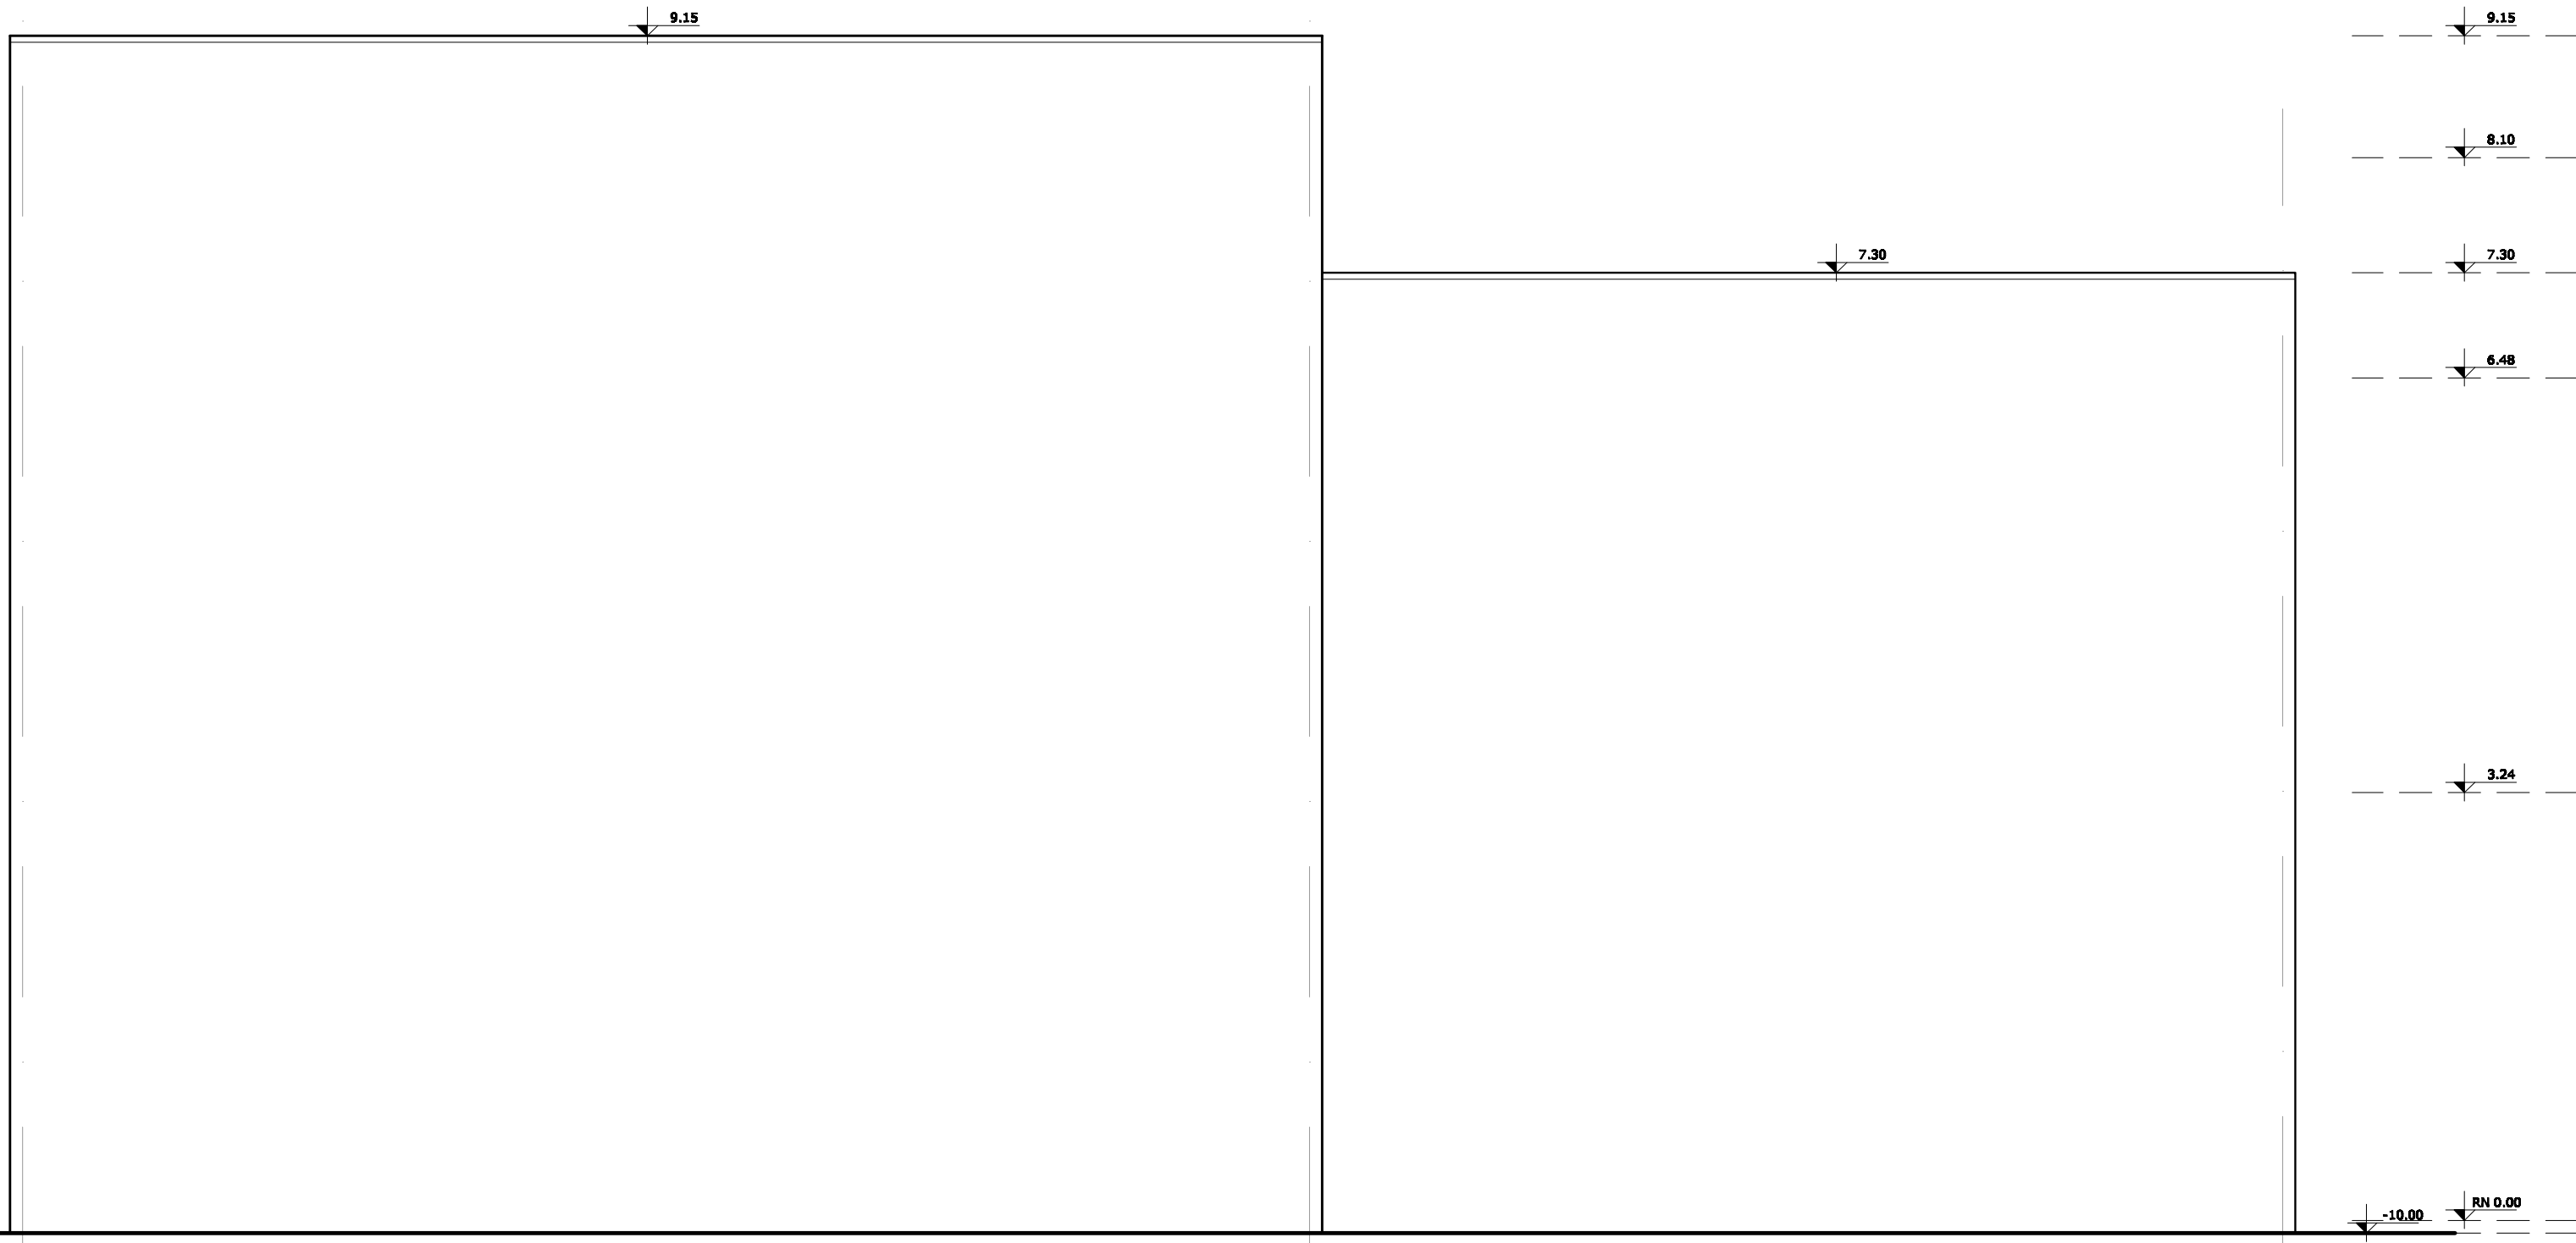

Fachada Leste
Escala: 1/50

 UFSC		PRÓ-REITORIA DE INFRAESTRUTURA COORDENADORIA DE OBRAS E PLANEJAMENTO AMBIENTAL E URBANO	
DATA: SET/2011	CAMPUS DE SANTA MARIA		
ESCALA: 1:50	ESTUDIOS DO CTISM		
DESENHISTA: ANDRÉ	ELEVAÇÕES		PRANCHETA: 05 05
DES.Nº:	PROJETO		
ARQ. ANDRÉ OLIVEIRA DE MORAES SUAPE 1642218-CREA RS13/7096			