


Planta Situação

Escala: 1/500

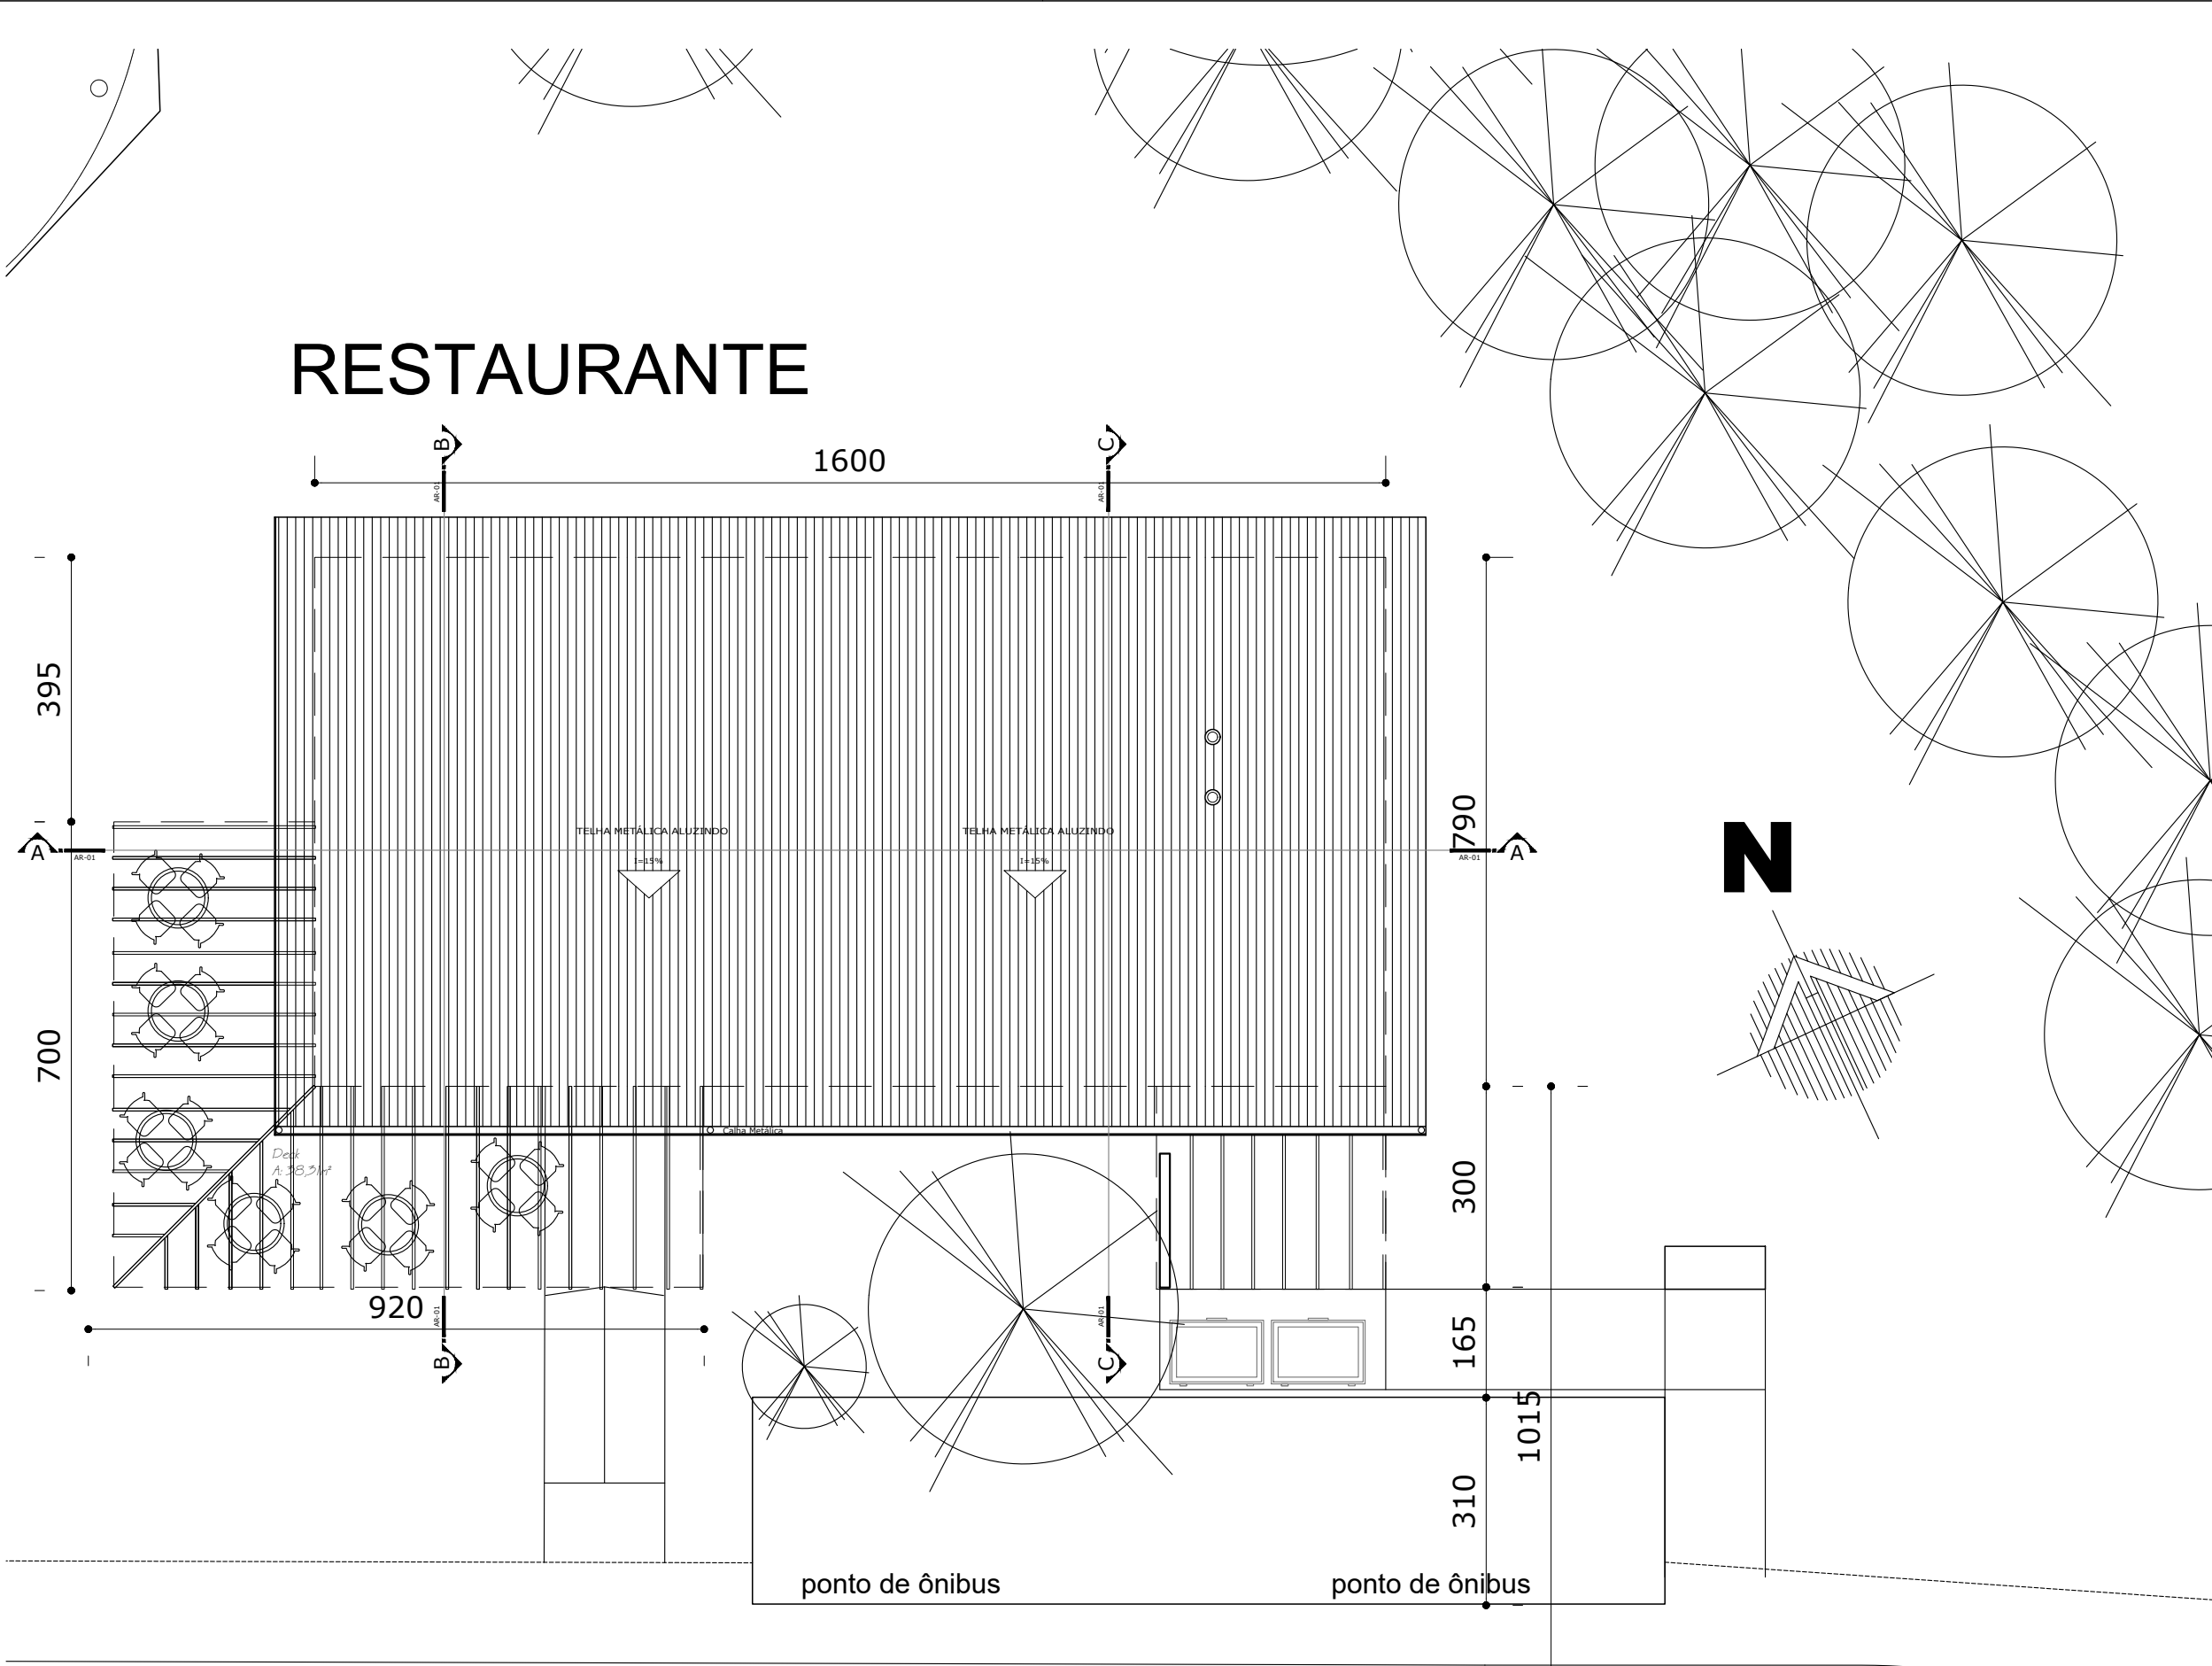


Planta Cobertura

Escala: 1/100

Planilha de Áreas	
ÁREAS TOTAIS (Perímetro Externo)	136,80m²
SALÃO	56,13m²
ATENDIMENTO	28,65m²
BANHEIRO PNE	3,45m²
COZINHA	17,90m²
LAVAGEM	5,92m²
DEPÓSITO	6,62m²
DML	1,26m²
SANITÁRIO FUNCIONÁRIOS	1,84m²

COBERTURA POLICARBONATO (EXISTENTE)	42,00m²
COBERTURA POLICARBONATO SERVIÇO (NOVO)	10,00m²

- CONSIDERAÇÕES GERAIS
- Remoção das paredes internas da edificação.
 - Reforma geral do sistema de hidráulico.
 - Realocação (demolição e reconstrução) do sistema de GLP.
 - Substituição do piso existente.
 - Pintura interna e externa da edificação, considerando preparação de áreas degradadas (Raspar descolamentos de pintura, selar, etc..)
 - Contrução de divisórias leves (gesso acartonado verde para áreas molhadas) com reforço metálico nas quinas, acabamento em azulejo a 180cm e pintura epóxi. (conforme projeto arquitetônico).
 - Retirada de tela das aberturas do salão.
 - Reforma de toda parte elétrica e lógica, conforme projeto específico.
 - Construção cobertura externa no acesso dos funcionários.

 UFSC	PROREITORIA DE INFRAESTRUTURA COORDENADORIA DE OBRAS E PLANEJAMENTO AMBIENTAL E URBANO		
DATA: SET/2024	CAMPUS DE PALMEIRA DAS MISSÕES _ UFSC		
ESCALA: INDICADA	REFORMA - Restaurante		
DESENHISTA: André M.	Planta de Cobertura/Implantação		01 05
DES.Nº:	PROJETO		
	ARQ. ANDRÉ OLIVEIRA DE MORAES MATR. 1642218-CAU A82722-3		