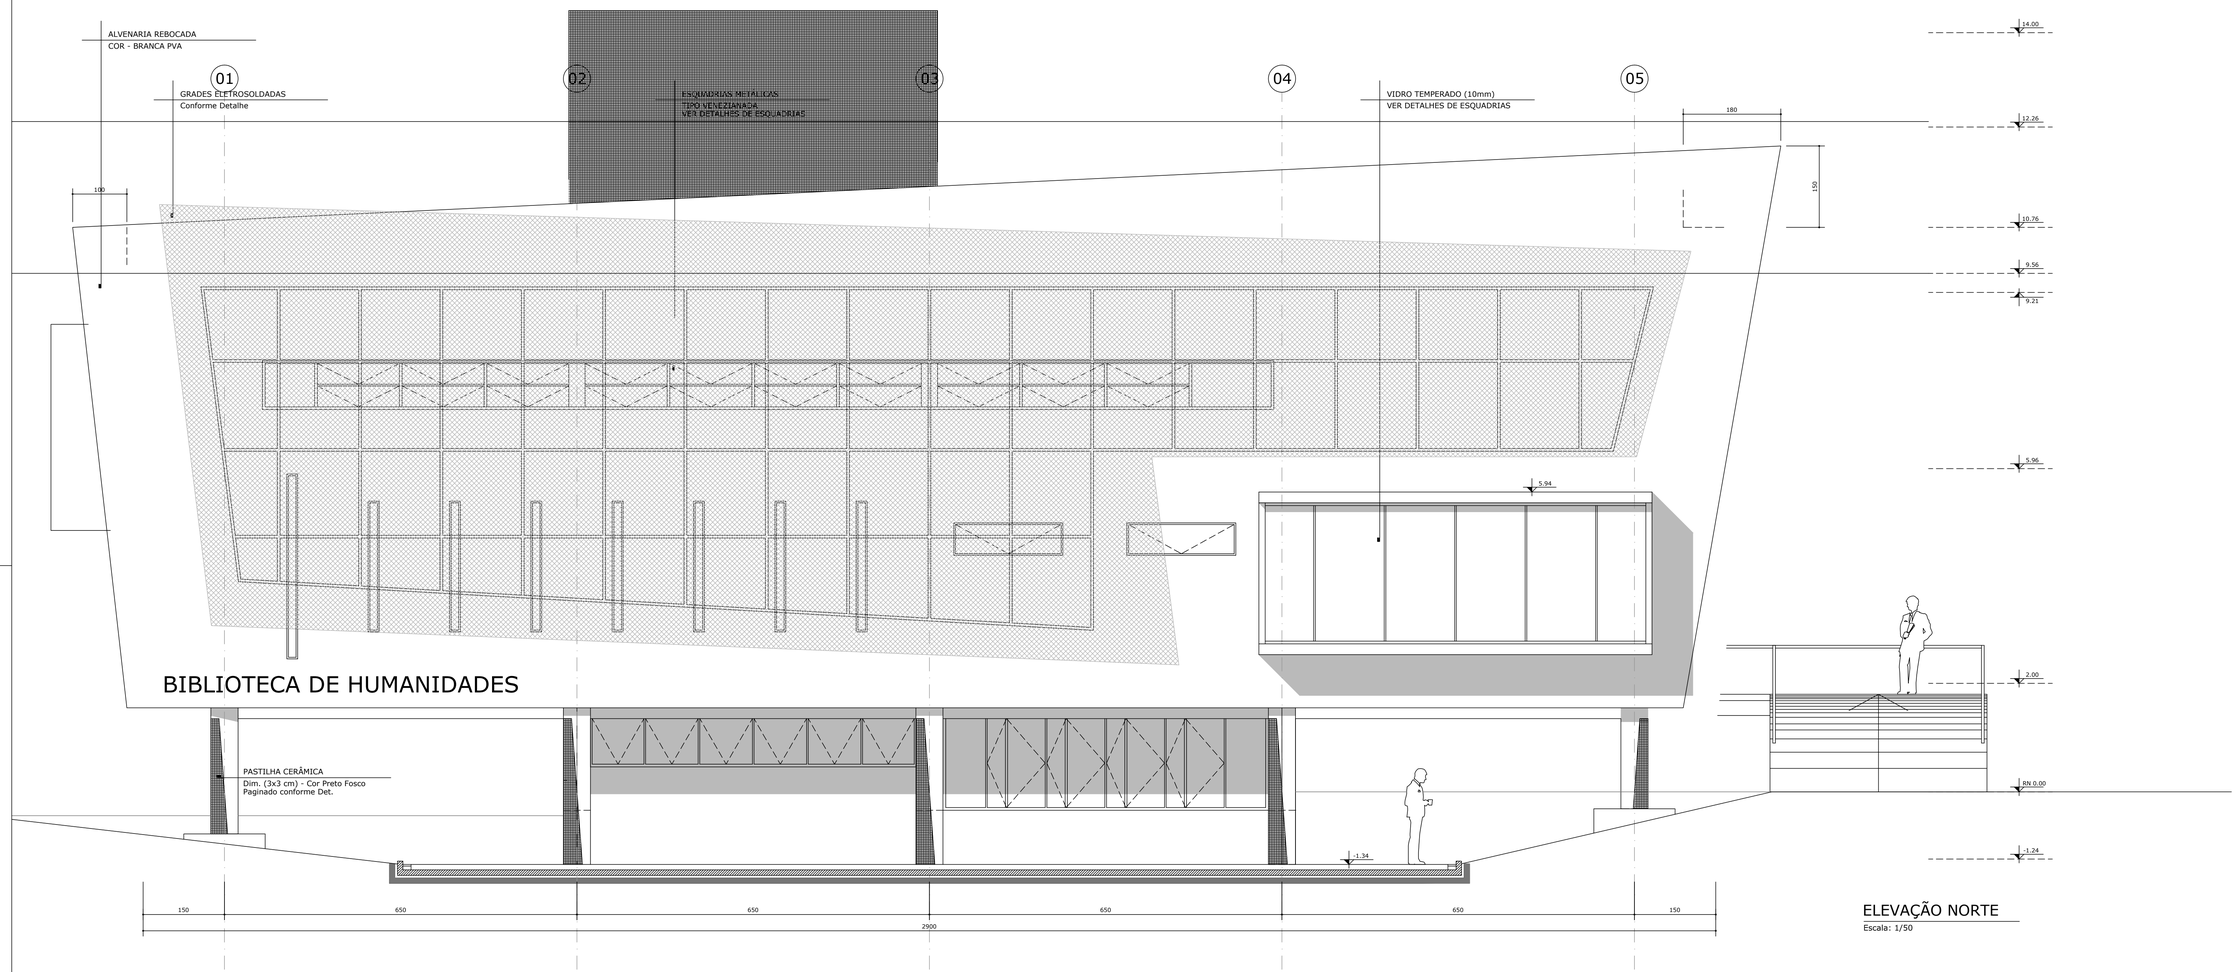

ELEVAÇÃO NORTE

Escala: 1/50

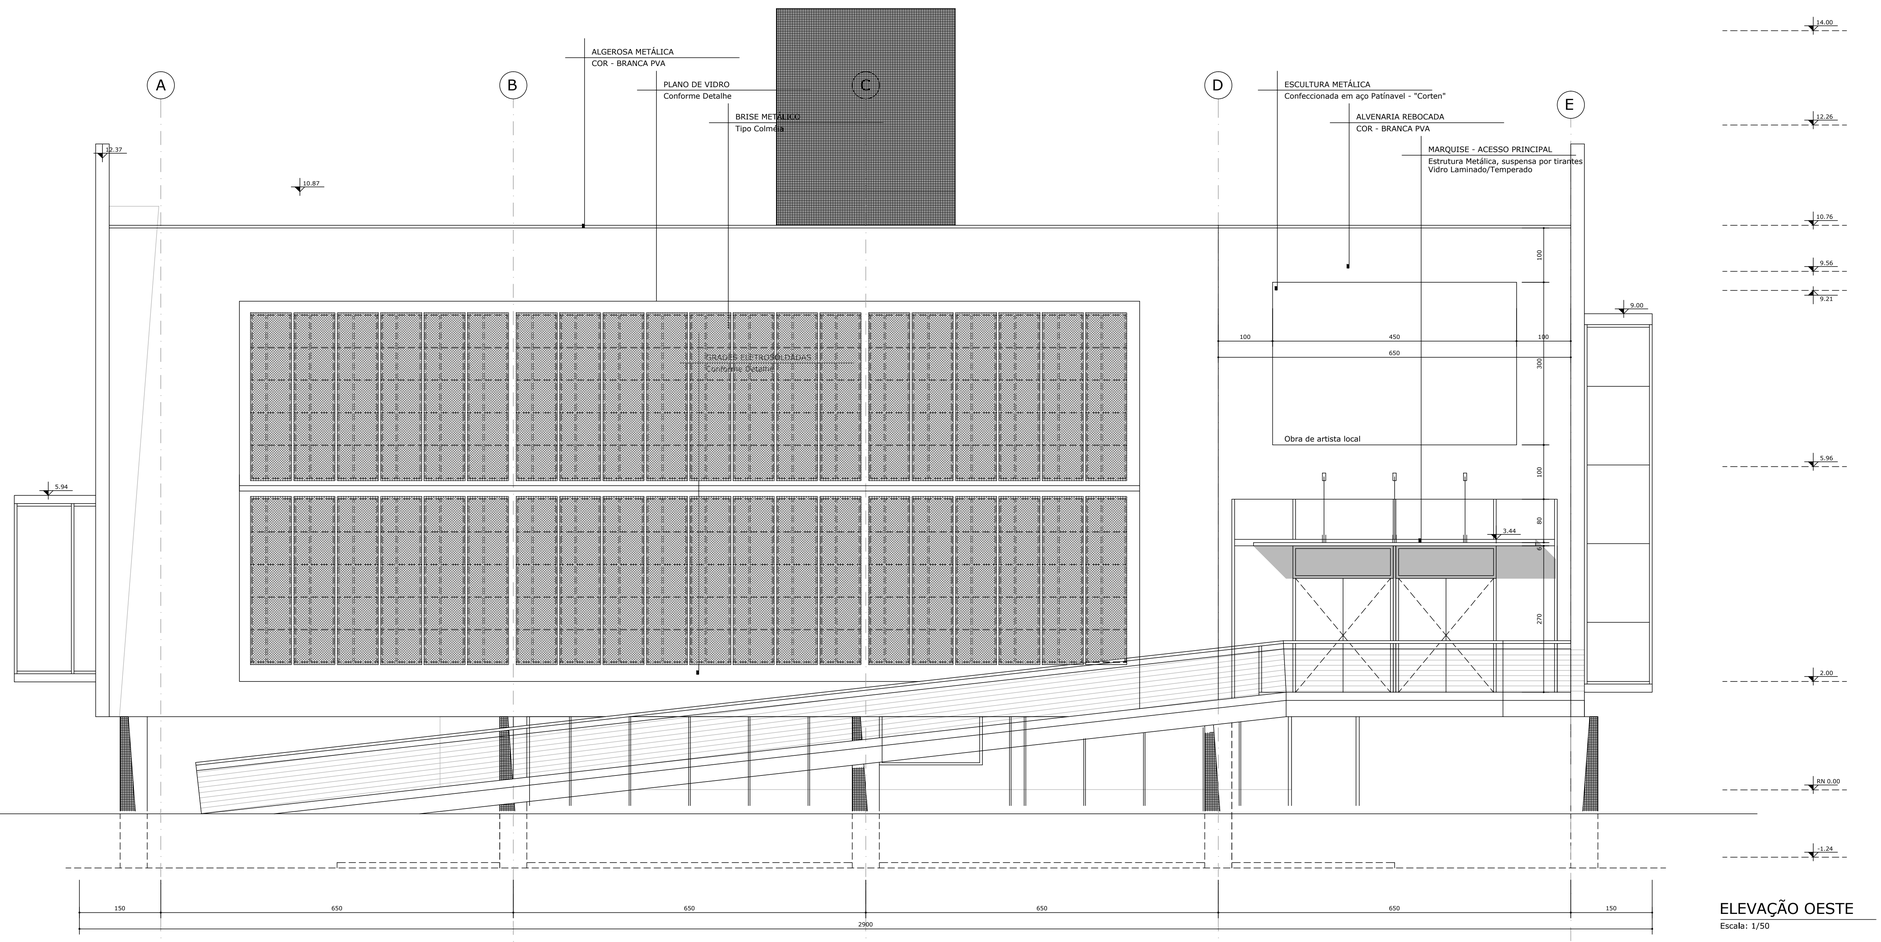

ELEVAÇÃO OESTE

Escala: 1/50

ESPECIFICAÇÕES DE REVESTIMENTO - CÓDIGO DE ACABAMENTOS

PA	PAREDE
01	- Pintura Acrílica Cor: Branco Semi-Brilho
02	- Esmalte Fosto até 1,60m e acrilico fosco até o teto.
03	- Azulejo (PI-4 30x30cm, Branco) até 1,50m e pintura acrílica até o teto.
04	- Parede revestida de "madeira de Lei".

UFSM

PROREITORIA DE INFRAESTRUTURA
COORDENADORIA DE OBRAS E PLANEJAMENTO AMBIENTAL E URBANO

DATA: JUL/2009	BIBLIOTECA SETORIAL - CCSH
ESCALA: 1:50	Biblioteca de Humanidades
DESENHISTA: ANDRÉ	ELEVAÇÕES - Norte e Leste
DES.Nº:	PROJETO

ARQ. ANDRÉ OLIVEIRA DE MORAES
MATR. 1642218-CREA RS137096

07
08