

UNIVERSIDADE FEDERAL DE SANTA MARIA

DESCRICAÇÃO

COZINHA INDUSTRIAL DO REST. UNIVERSITÁRIO

PROJETISTA
Arq. ANDRÉ OLIVEIRA DE MORAES matr. 1642218

LOCAL


DET. Fachada Externa - Depósito

DATA

ESCALA

PROINFRA
PRANCHA

3/3

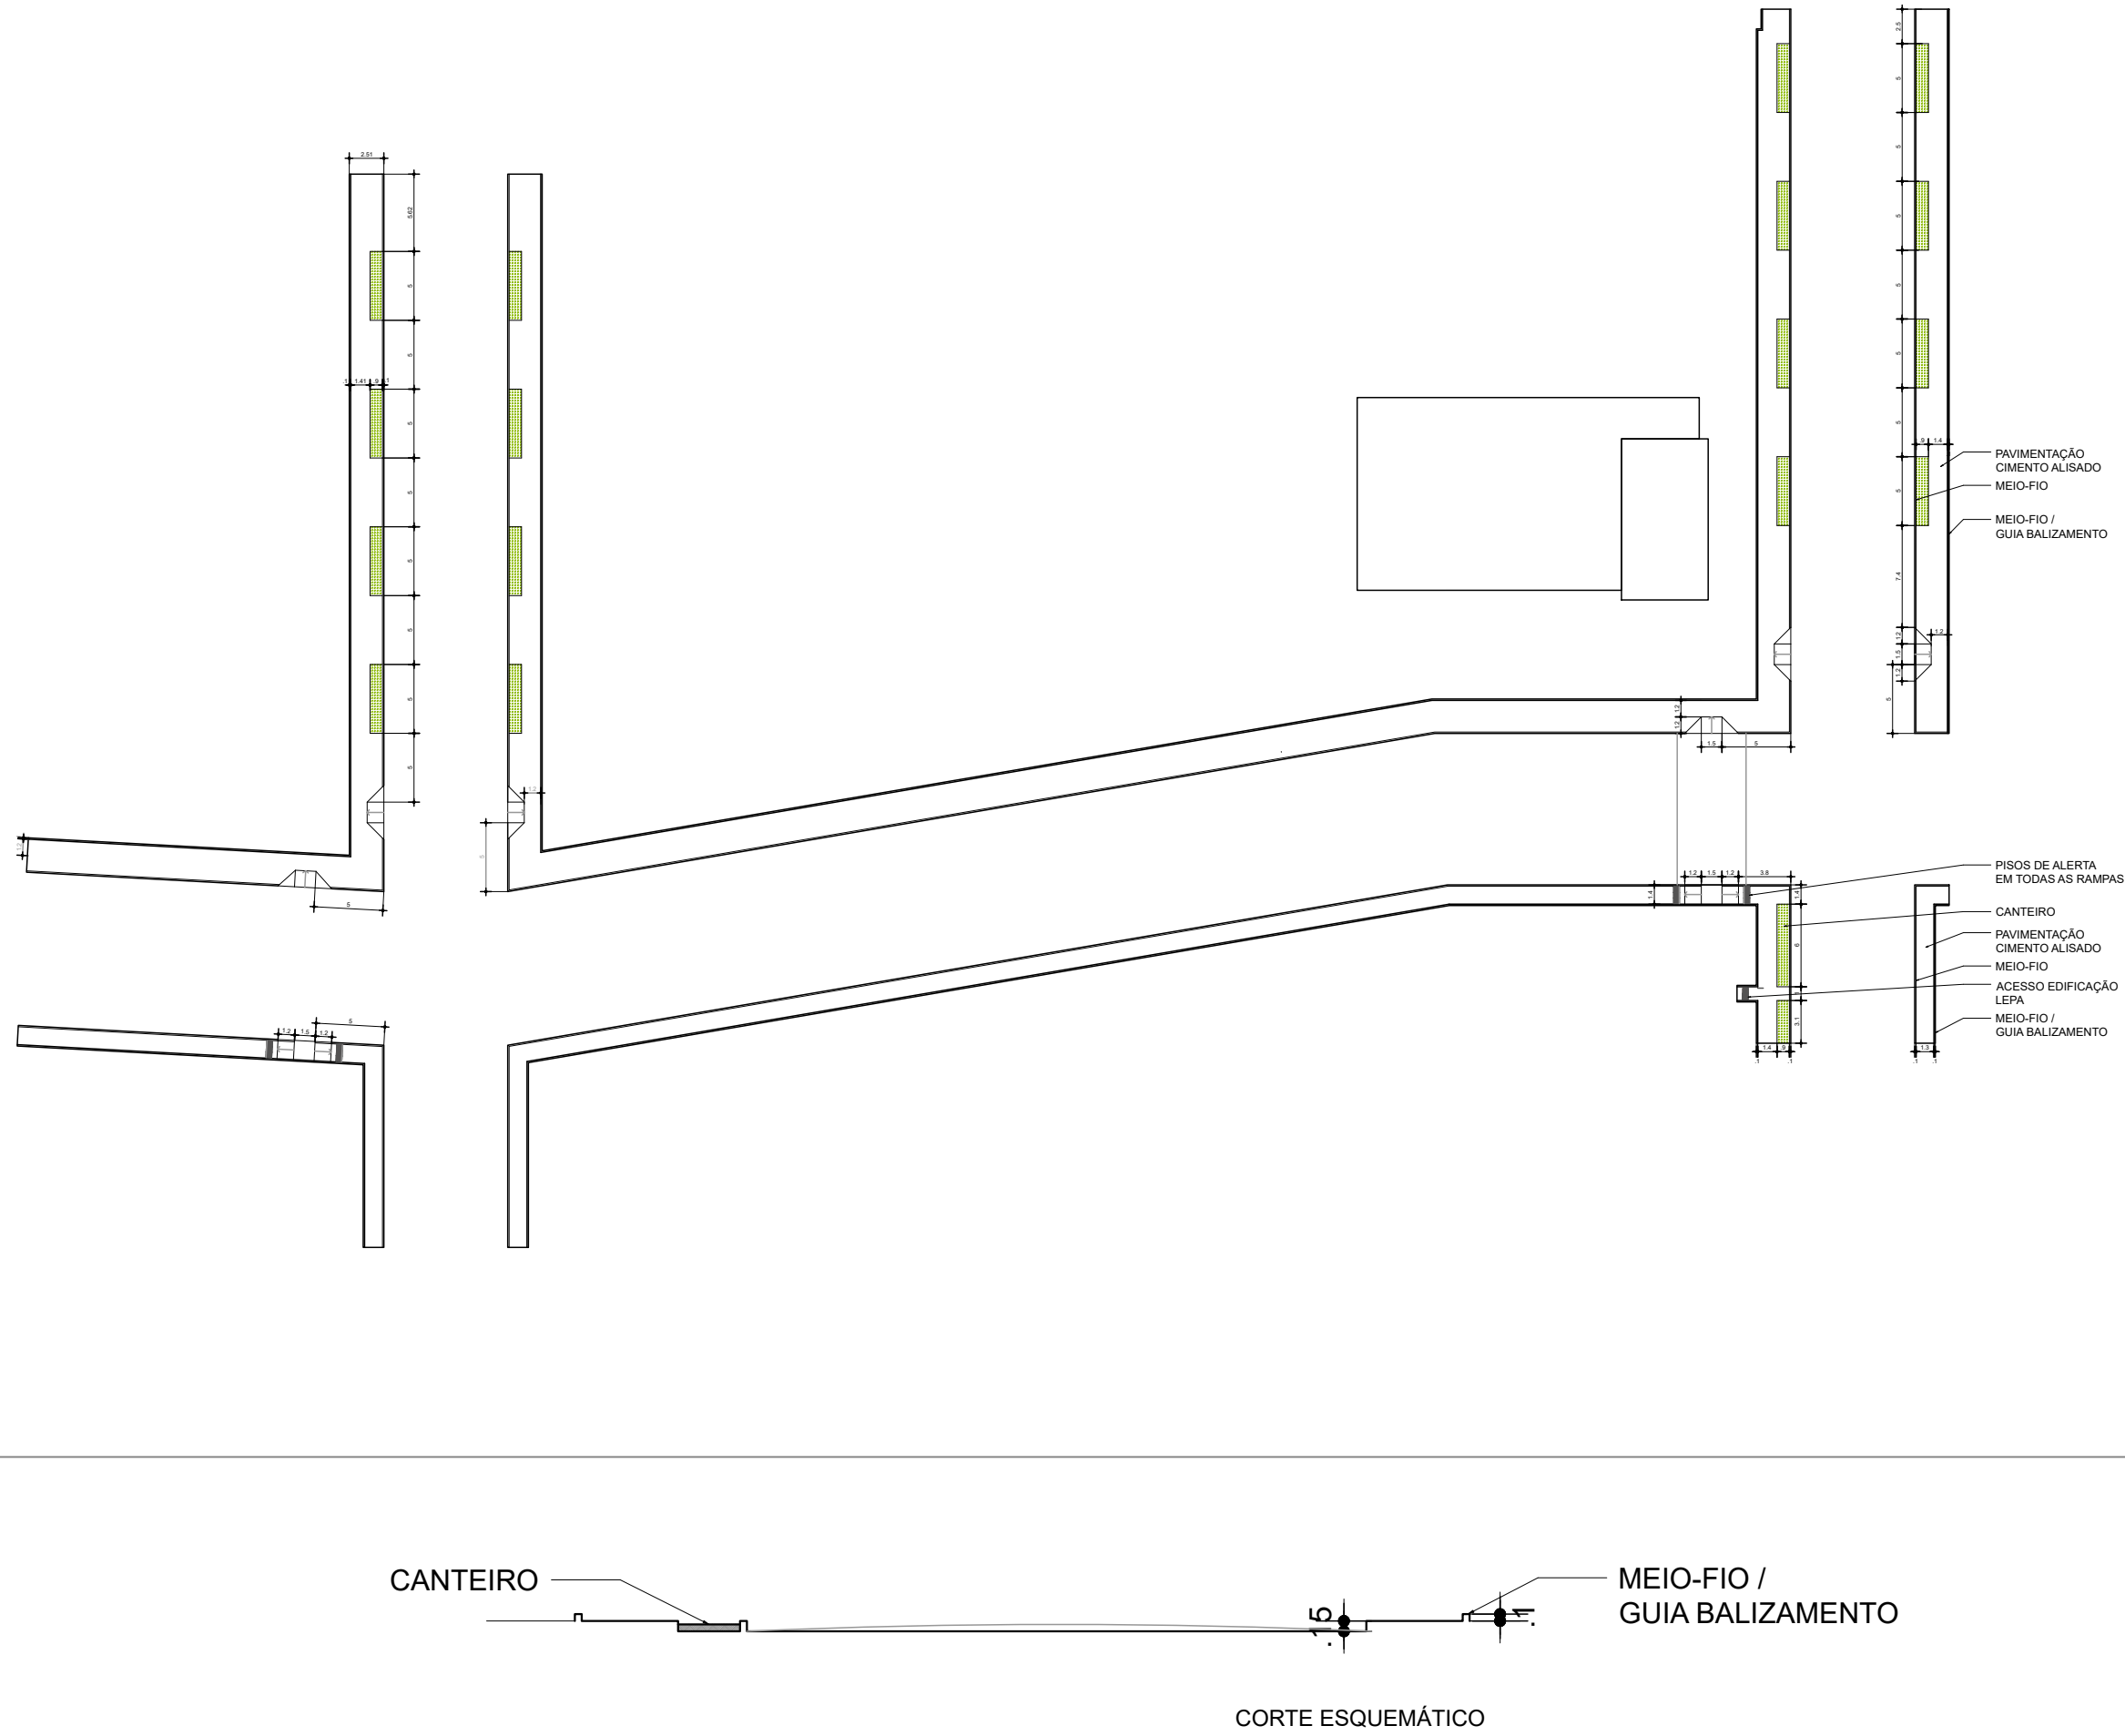

CORTE ESQUEMÁTICO