
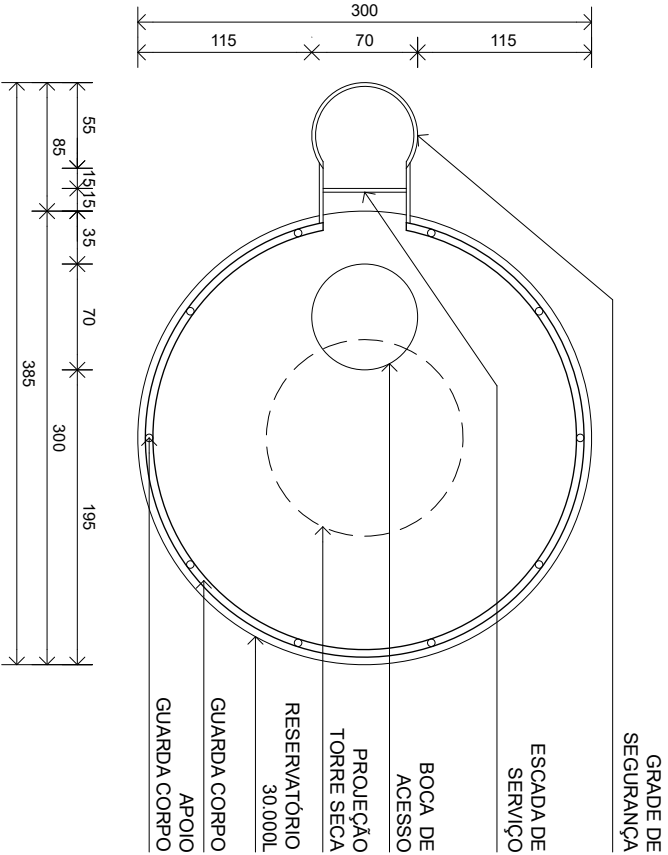


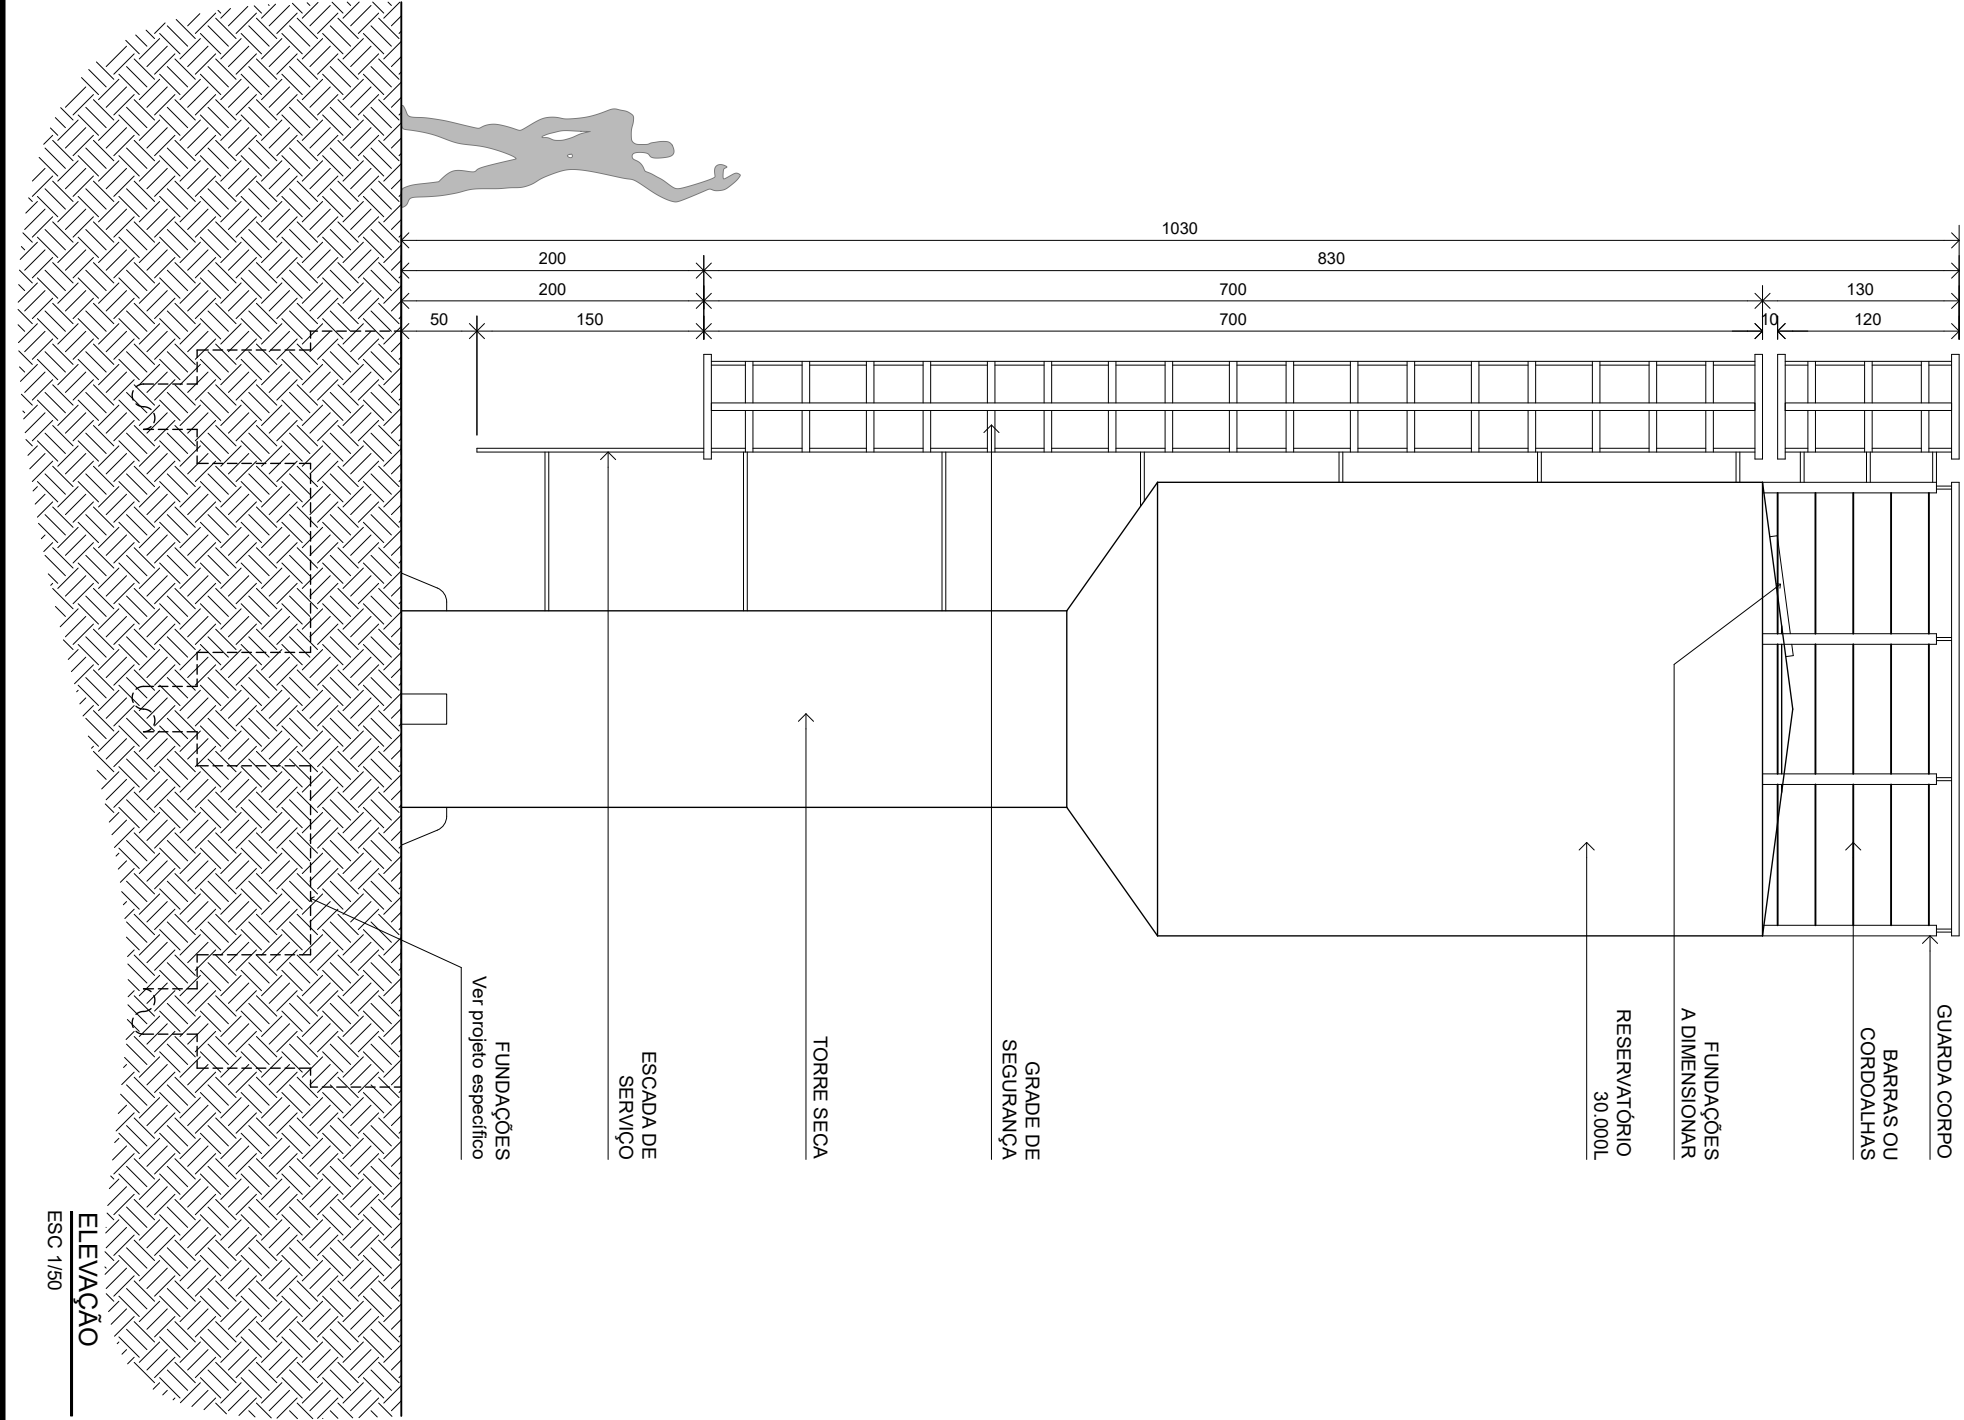

PLANTA BAIXA  
ESC 1/50

OBSERVAÇÃO:

- O DIMENSIONAMENTO DAS SEÇÕES DAS ESTRUTURAS DE PROJETO ARQUITETÔNICO REFEREM-SE AS REFERÊNCIAS FORMAIS, SENDO NECESSÁRIA A CONFERÊNCIA DO PROJETO ESTRUTURAL.
- PREVER DUAS BOMBAS DE RECALQUE.

TODAS AS MEDIDAS DEVEM SER CONFERIDAS NO LOCAL  
PROIBIDA A REPRODUÇÃO NO TODO, OU EM PARTES, SEM AUTORIZAÇÃO EXPRESSA DOS AUTORES.

|   |   |                                             |                                     |                         |
|---|---|---------------------------------------------|-------------------------------------|-------------------------|
| <br>UFMS<br>PROINFRA | UNIVERSIDADE FEDERAL DE SANTA MARIA<br>PRO-REITORIA DE INFRAESTRUTURA<br>SETOR DE PLANEJAMENTO URBANO - SPU |                                             | DATA:<br>JULHO/2025                 | VERSÃO:<br>v0           |
|   | OBRA:<br>COLÉGIO POLITÉCNICO                                                                                | ASSUNTO:<br>RESERVATÓRIO METÁLICO TIPO TAÇA | RESPONSÁVEL:<br>1/50                | PRANCHA<br>ARQ<br>08/08 |
|   | PROJETO<br>CONFINAMENTO DE GADO LEITEIRO                                                                    | CONTEÚDO:<br>PLANTA BAIXA e ELEVAÇÃO        | ARQUIVO:<br>UFMS_POLL_FREESTALL.dwg |                         |

NUP: 23081.062798/2026-73

Prioridade: Normal

**Memorando de comunicação entre unidades administrativas**

010 - Organização e Funcionamento

**COMPONENTE**

| Ordem | Descrição                                      | Nome do arquivo                                              |
|-------|------------------------------------------------|--------------------------------------------------------------|
| 6     | Memorando de unidade administrativa<br>(063.2) | ARQ_08_UFSM_POLI__FREESTALL_RESERVATO<br>RIO_v0_assinado.pdf |

**Assinaturas**

22/06/2026 14:50:59

JEAN CLAIR OSES (Arquiteto Urbanista (Ativo))

01.11.03.05.0.0 - SETOR DE PLANEJAMENTO URBANO - SPU

Código Verificador: 7377423

Código CRC: 5ae726af

Consulte em: <https://portal.ufsm.br/documentos/publico/autenticacao/assinaturas.html>

