


PROPOSTA DE ESGOTAMENTO SANITÁRIO

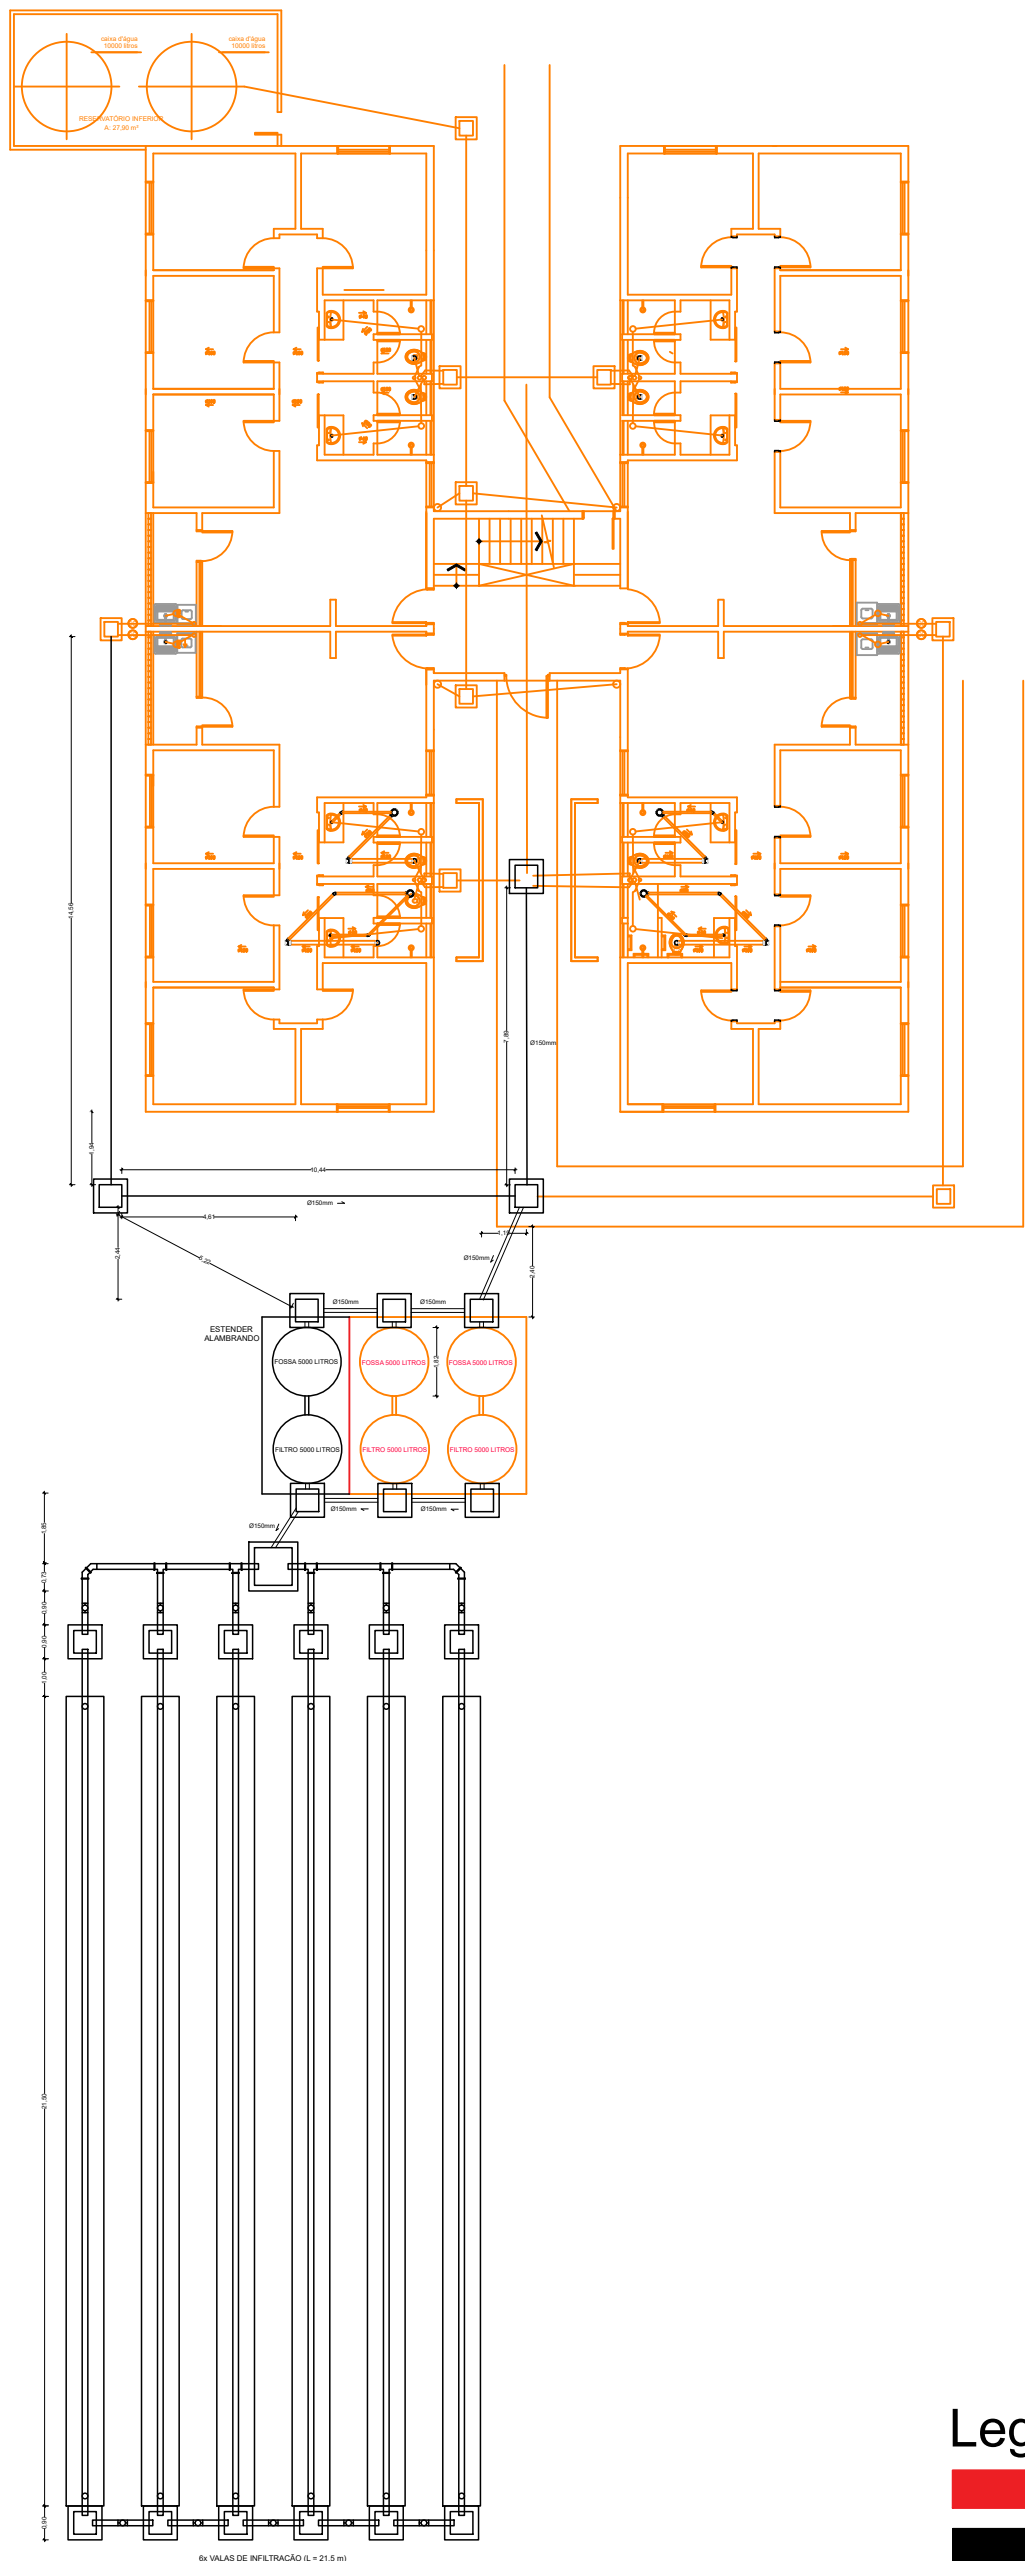

- Legenda:
- A demolir
 - A construir
 - Existente

TRATAMENTO E DISPOSIÇÃO DOS EFLUENTES
PLANTA BAIXA - ESC. 1:250

O presente projeto foi concebido visando complementação do sistema de tratamento de efluentes da edificação, que foi substituído recentemente.

Sendo essa complementação proposta por mais um conjunto de tanque séptico, filtro anaeróbio de 5.000L cada e a disposição final por meio de valas de infiltração. A estrutura foi concebida para ser construída com unidades pré-moldadas.

Maiores detalhes a respeito do dimensionamento, de instruções de uso e de manutenção podem ser conferidos no Memorial Descritivo do projeto.

	PRÓ-REITORIA DE INFRAESTRUTURA COORDENADORIA DE OBRAS E PLANEJAMENTO AMBIENTAL E URBANO			
DATA:	PRAE – UFSC CAMPUS SANTA MARIA			
AGO/26	CASA DO ESTUDANTE INDÍGENA			
ESCALAS:	ADEQUAÇÃO DO SISTEMA DE TRATAMENTO DE EFLUENTES			
1/200				
DESENHO:	ÁREA:	PAVIMENTO:	VINICIUS KUCHINSKI Engenheiro Civil	
VINICIUS	607 m²	TÉRREO		
DES N°:	CREA:	SIAPE:		
02	RS 203.262	1267398		
			1 2	

NUP: 23081.042521/2025-43

Prioridade: Normal

Memorando de comunicação entre unidades administrativas

010 - Organização e Funcionamento

COMPONENTE

Ordem	Descrição	Nome do arquivo
19	Memorando de unidade administrativa (063.2)	Reforma Esgoto CEU Indigena Agosto 2026-Layout1.pdf

Assinaturas

06/08/2026 16:32:21

VINICIUS KUCHINSKI (Engenheiro-Area (Ativo))

01.29.01.00.0.0 - NÚCLEO DE LICENCIAMENTO AMBIENTAL E SANEAMENTO - NLAS/DGA

Código Verificador: 7623498

Código CRC: 550ba607

Consulte em: <https://portal.ufsm.br/documentos/publico/autenticacao/assinaturas.html>

