




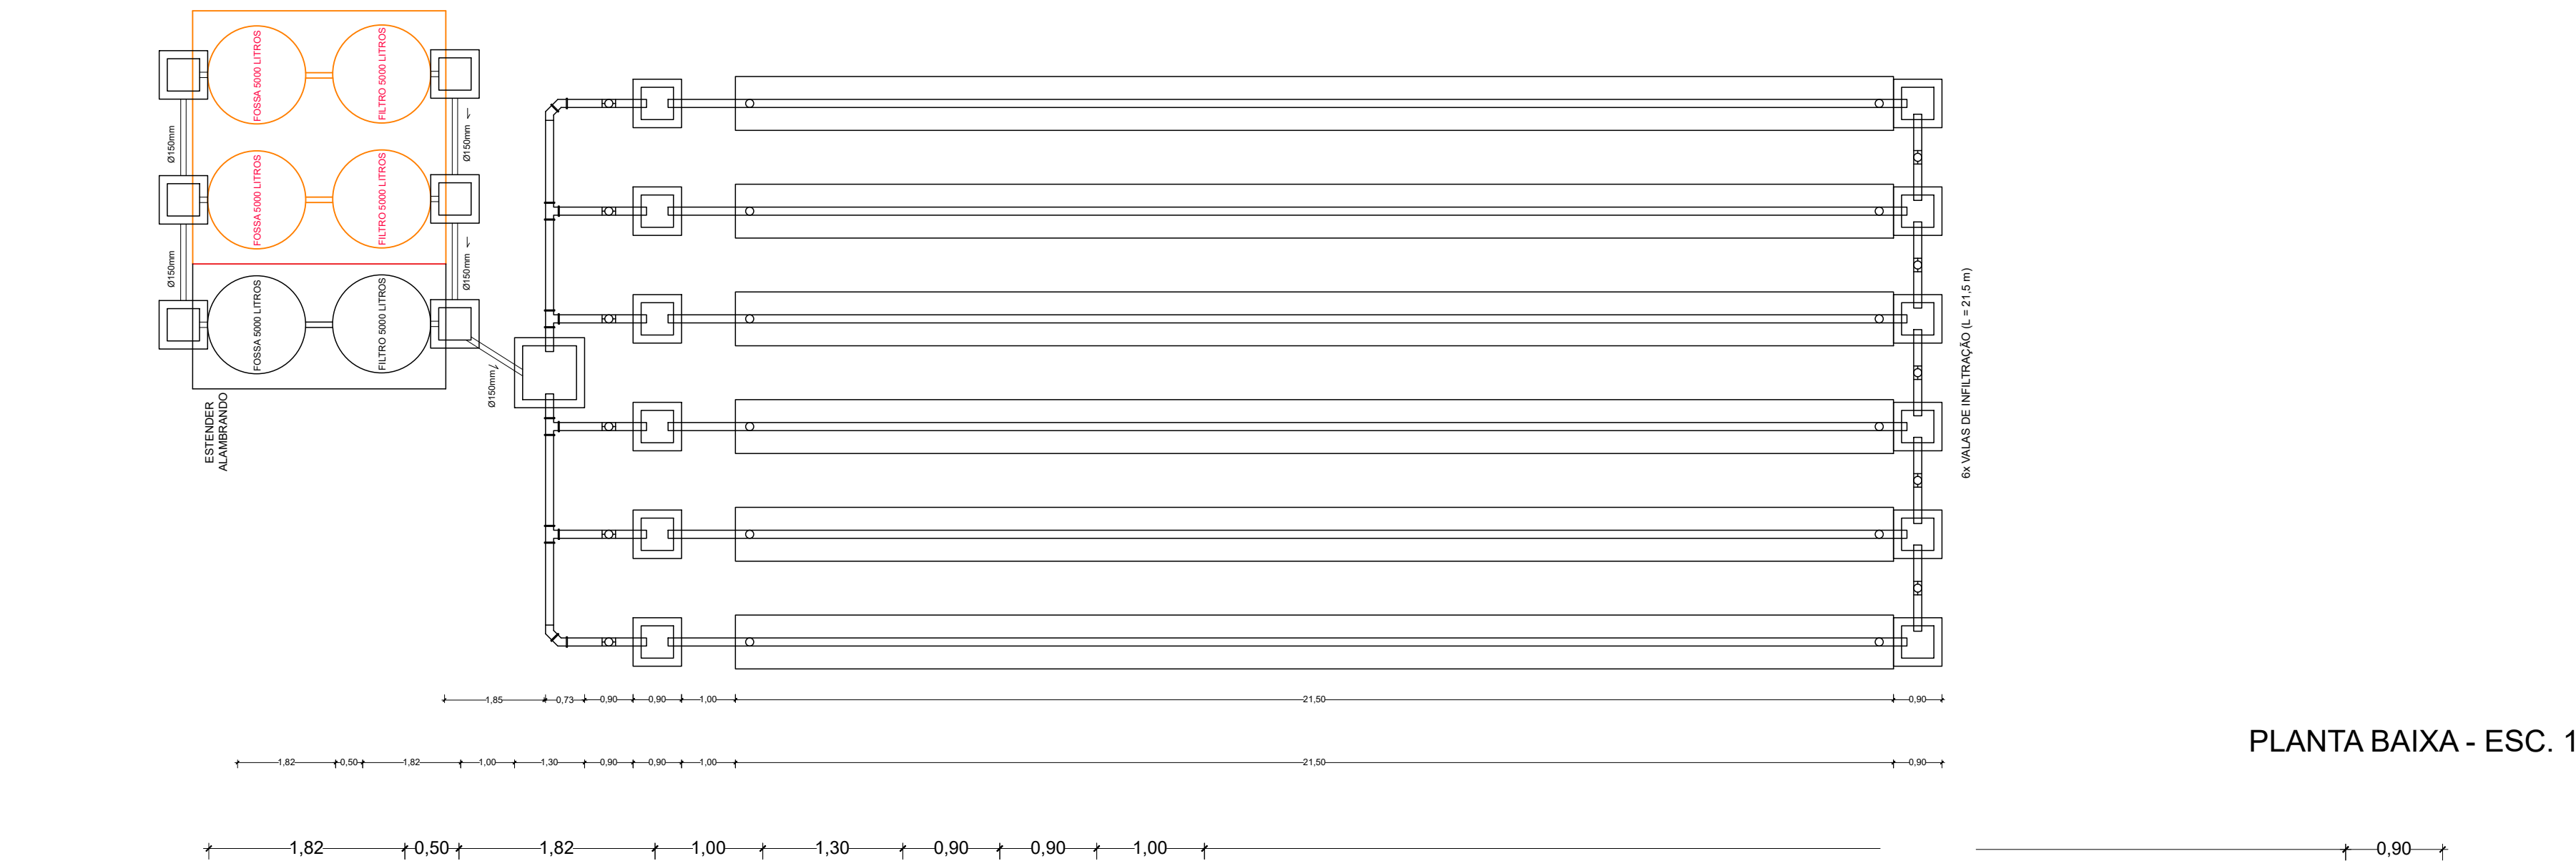

PLANTA BAIXA - ESC. 1:100

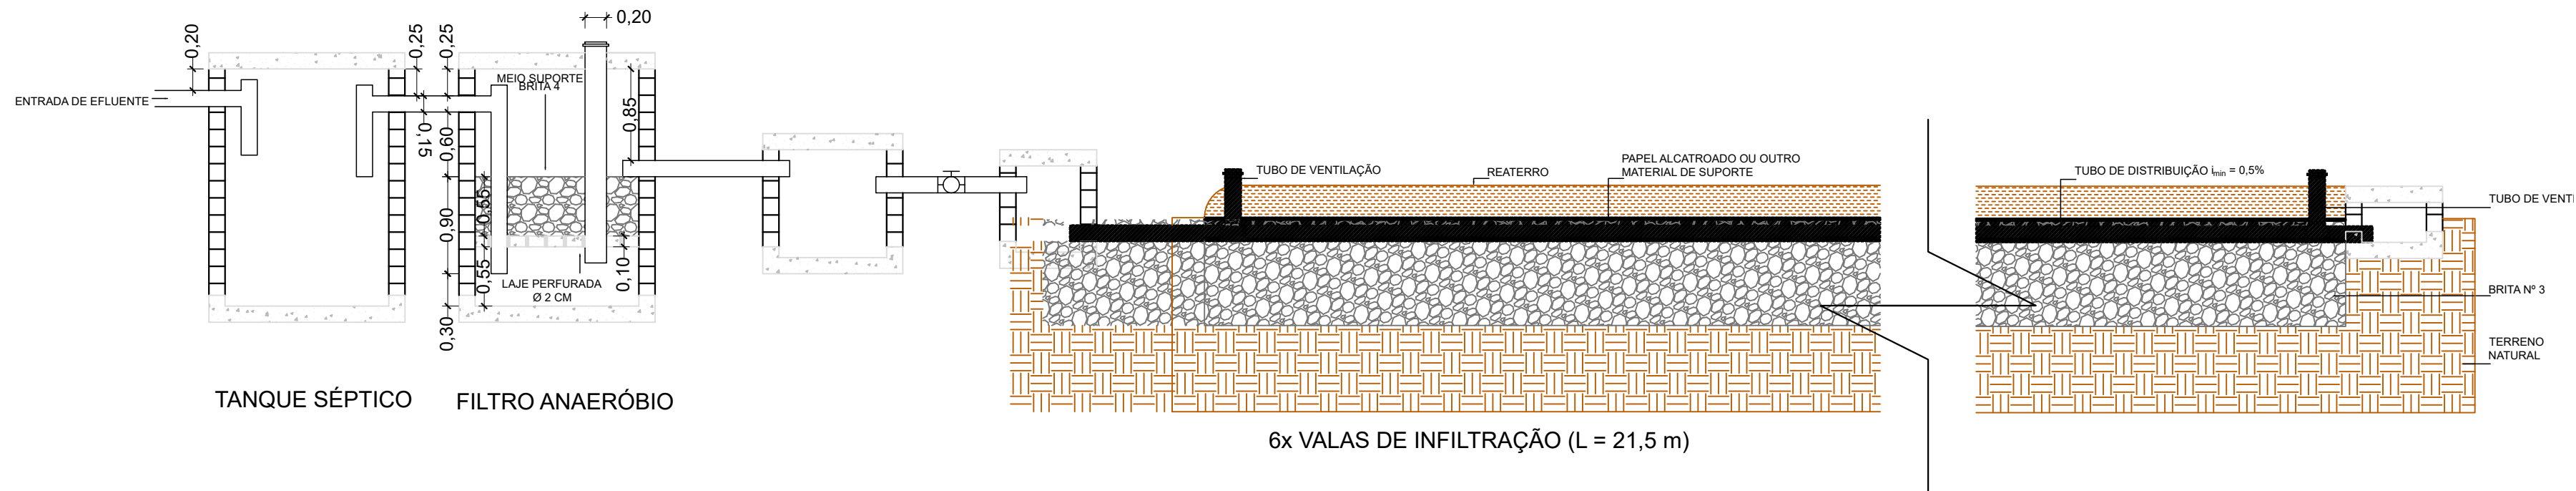

CORTES TRANSVERSAIS - ESC. 1:50

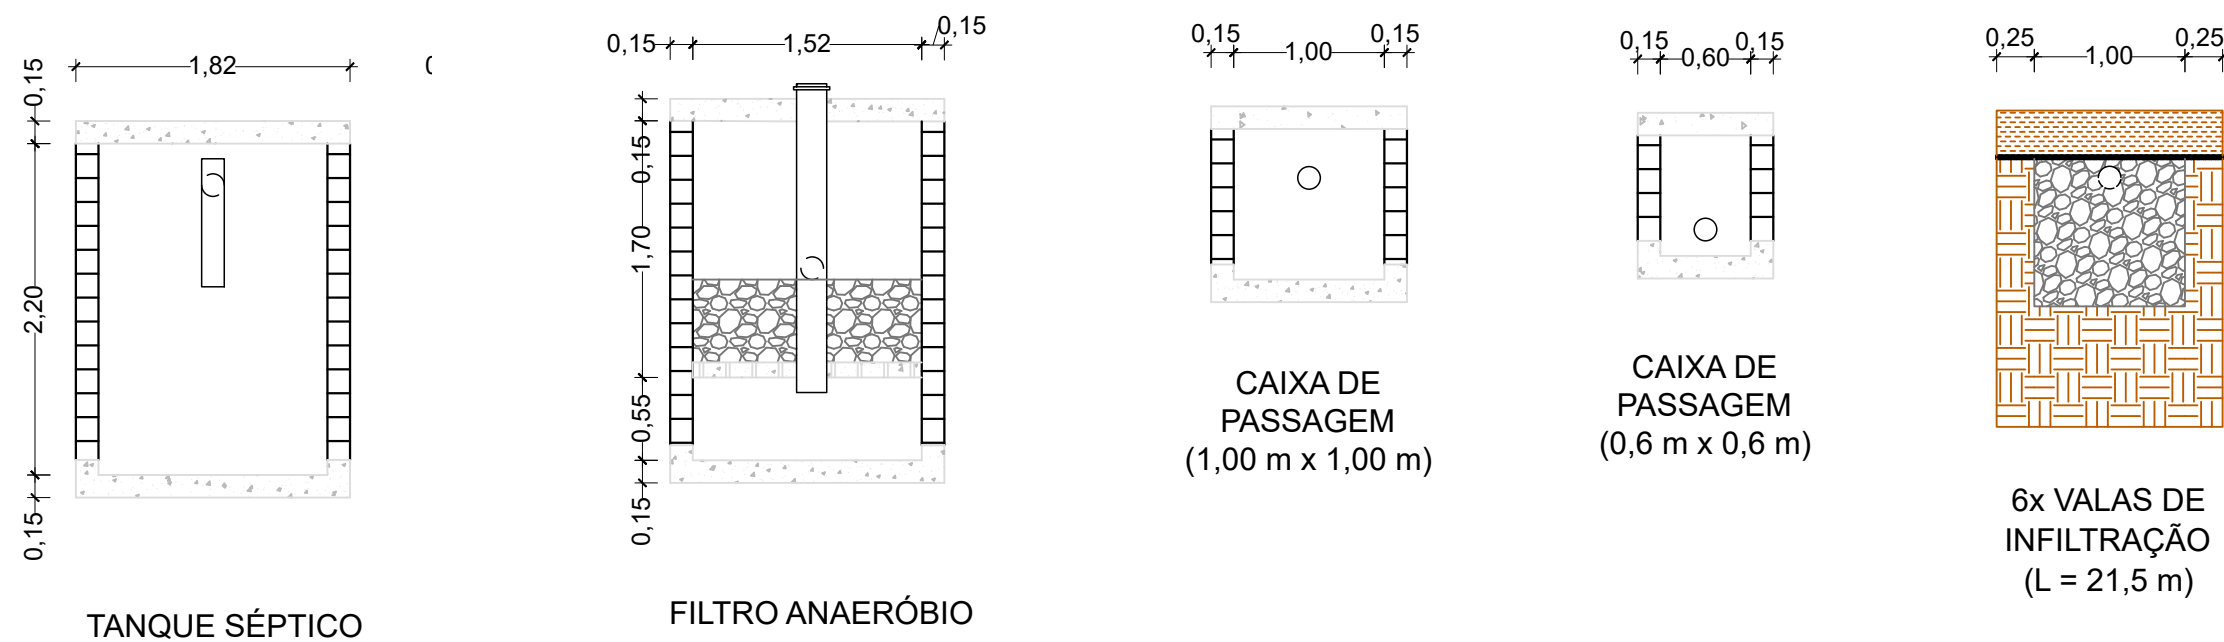

CORTES LONGITUDINAIS - ESC. 1:50

 UFSC	PRÓ-REITORIA DE INFRAESTRUTURA COORDENADORIA DE OBRAS E PLANEJAMENTO AMBIENTAL E URBANO			
	DATA:	AGO/26		
	ESCALAS:	INDICADA		
	DESENHO:	VINICIUS		
DES. N°:	ÁREA:	PAVIMENTO:	VINICIUS KUCHINSKI Engenheiro Civil	
02	607 m²	TÉRREO		
	CREA:	SIAPE:		
	RS 203.262	1267398		

NUP: 23081.042521/2025-43

Prioridade: Normal

Memorando de comunicação entre unidades administrativas

010 - Organização e Funcionamento

COMPONENTE

Ordem	Descrição	Nome do arquivo
20	Memorando de unidade administrativa (063.2)	Reforma Esgoto CEU Indigena Agosto 2026-Layout2.pdf

Assinaturas

06/08/2026 16:32:21

VINICIUS KUCHINSKI (Engenheiro-Area (Ativo))

01.29.01.00.0.0 - NÚCLEO DE LICENCIAMENTO AMBIENTAL E SANEAMENTO - NLAS/DGA

Código Verificador: 7623500

Código CRC: 2679b19c

Consulte em: <https://portal.ufsm.br/documentos/publico/autenticacao/assinaturas.html>

