
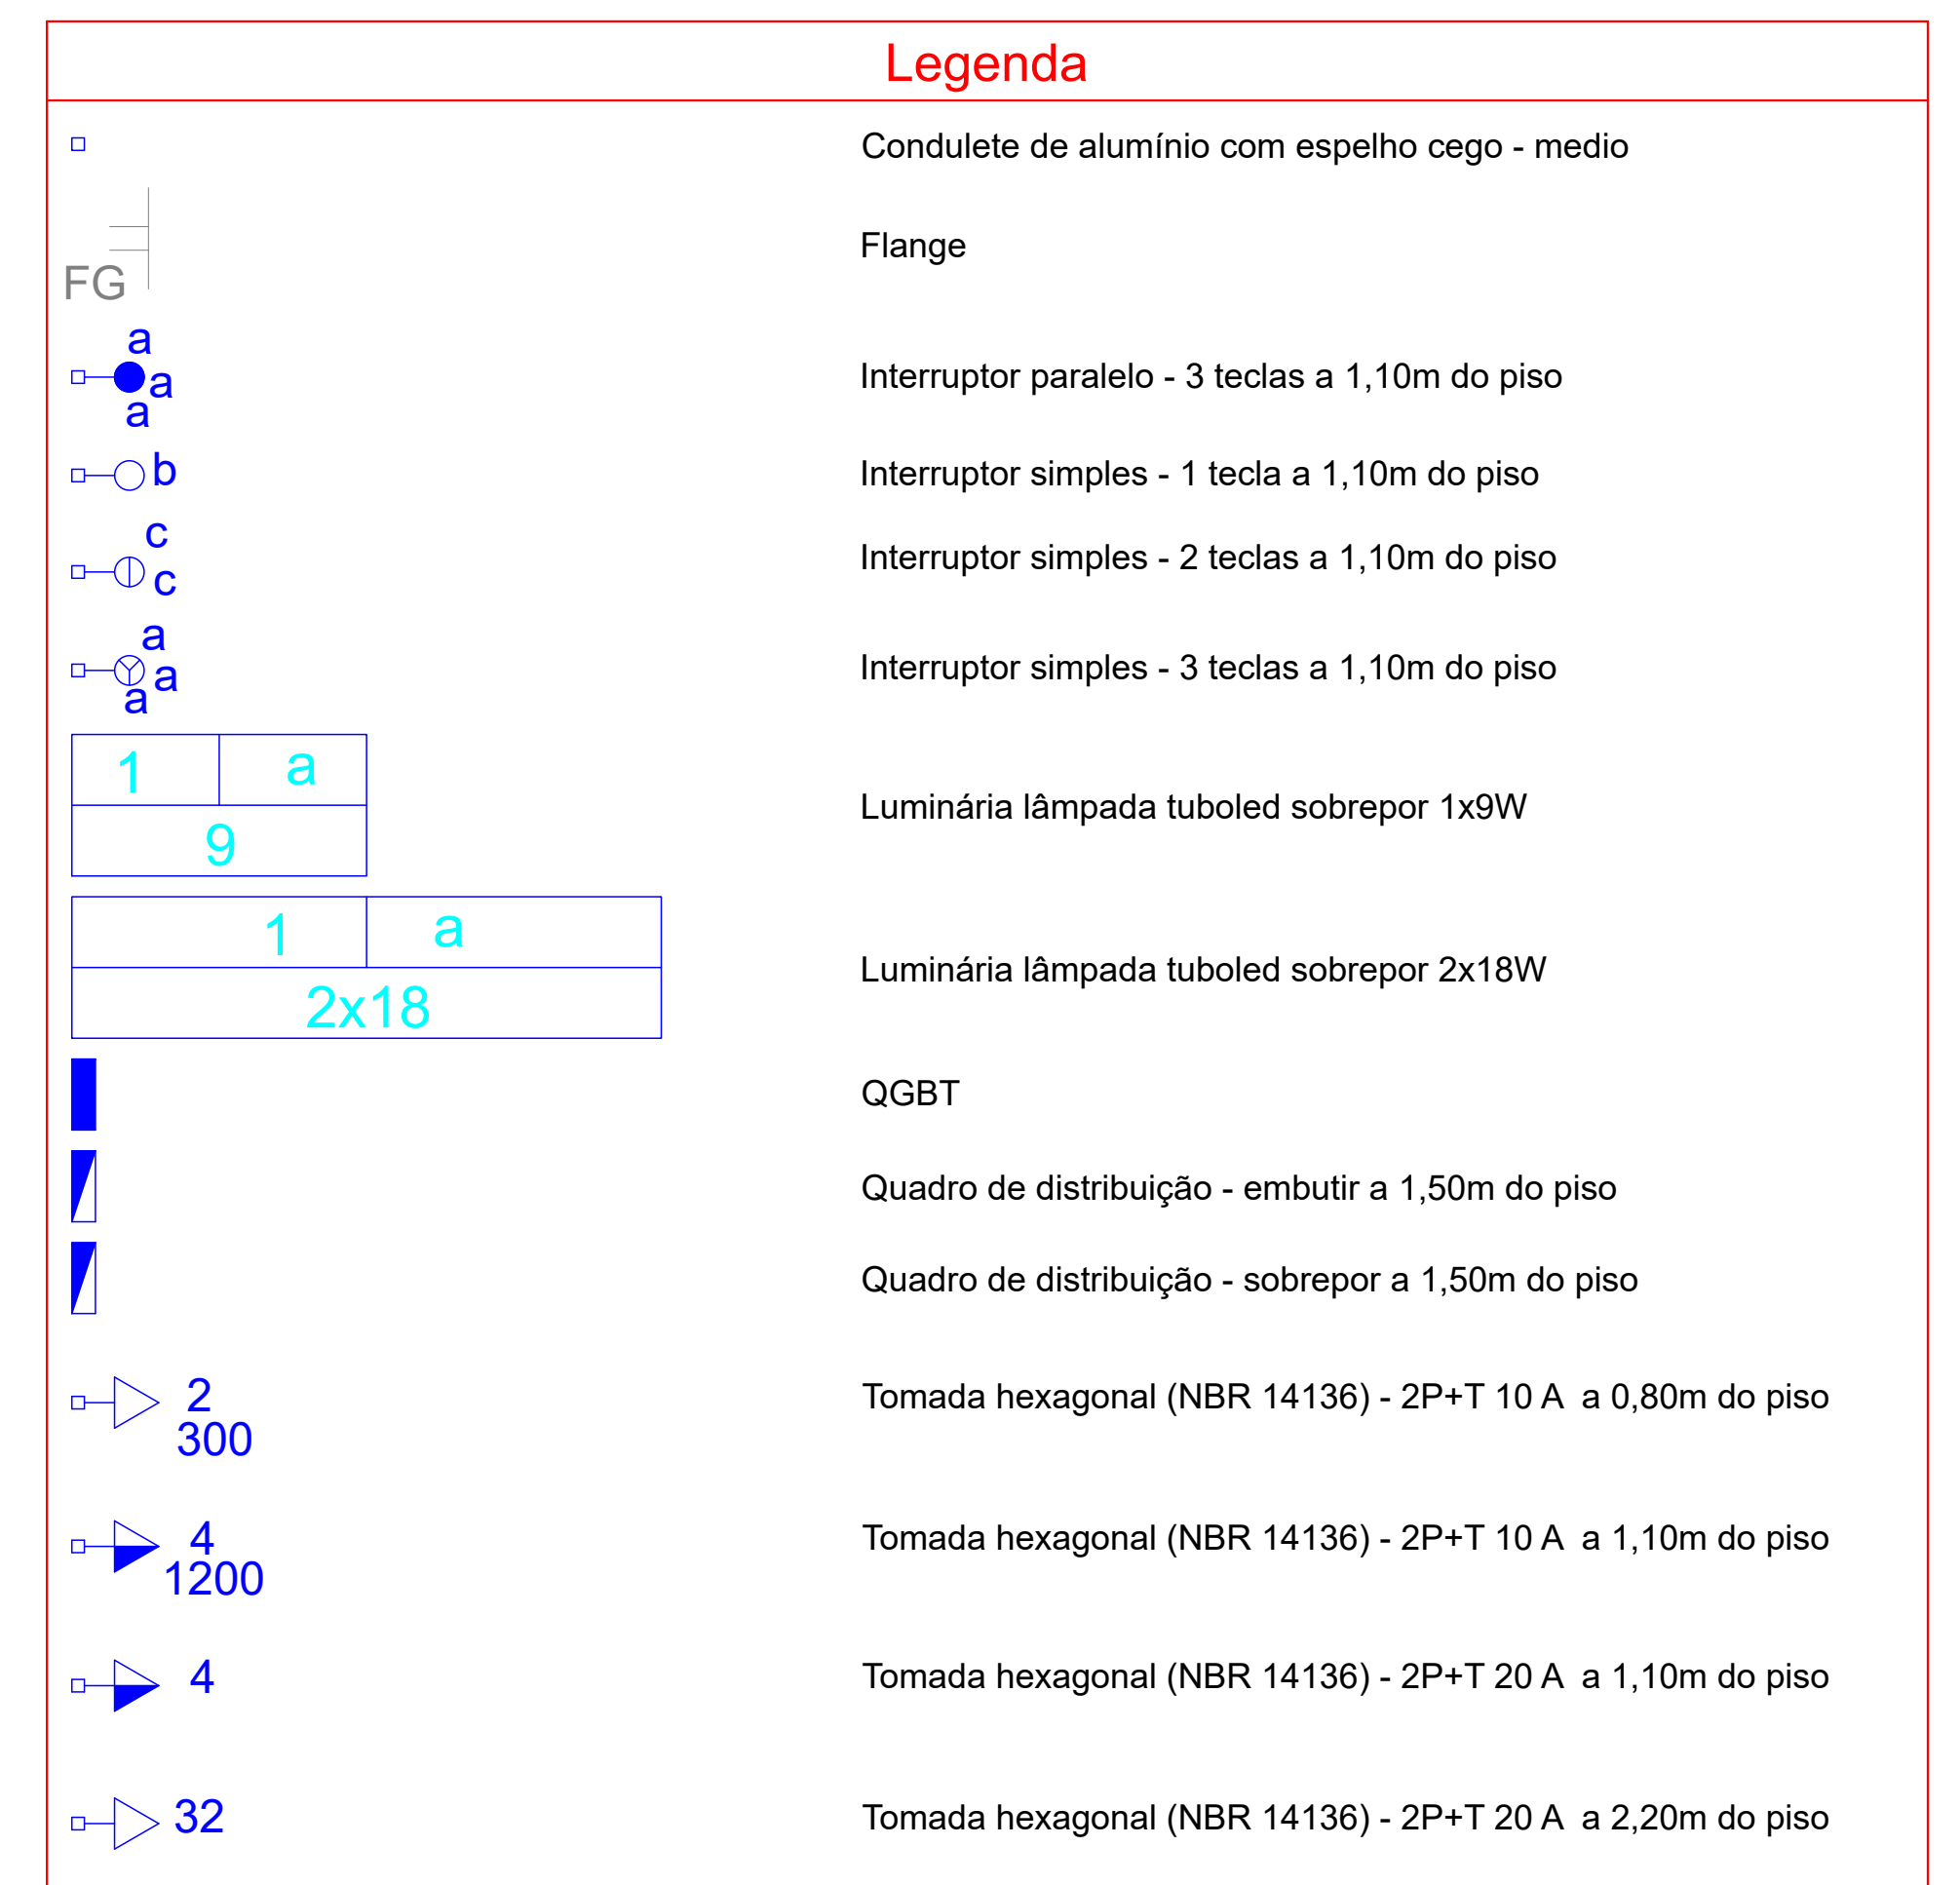
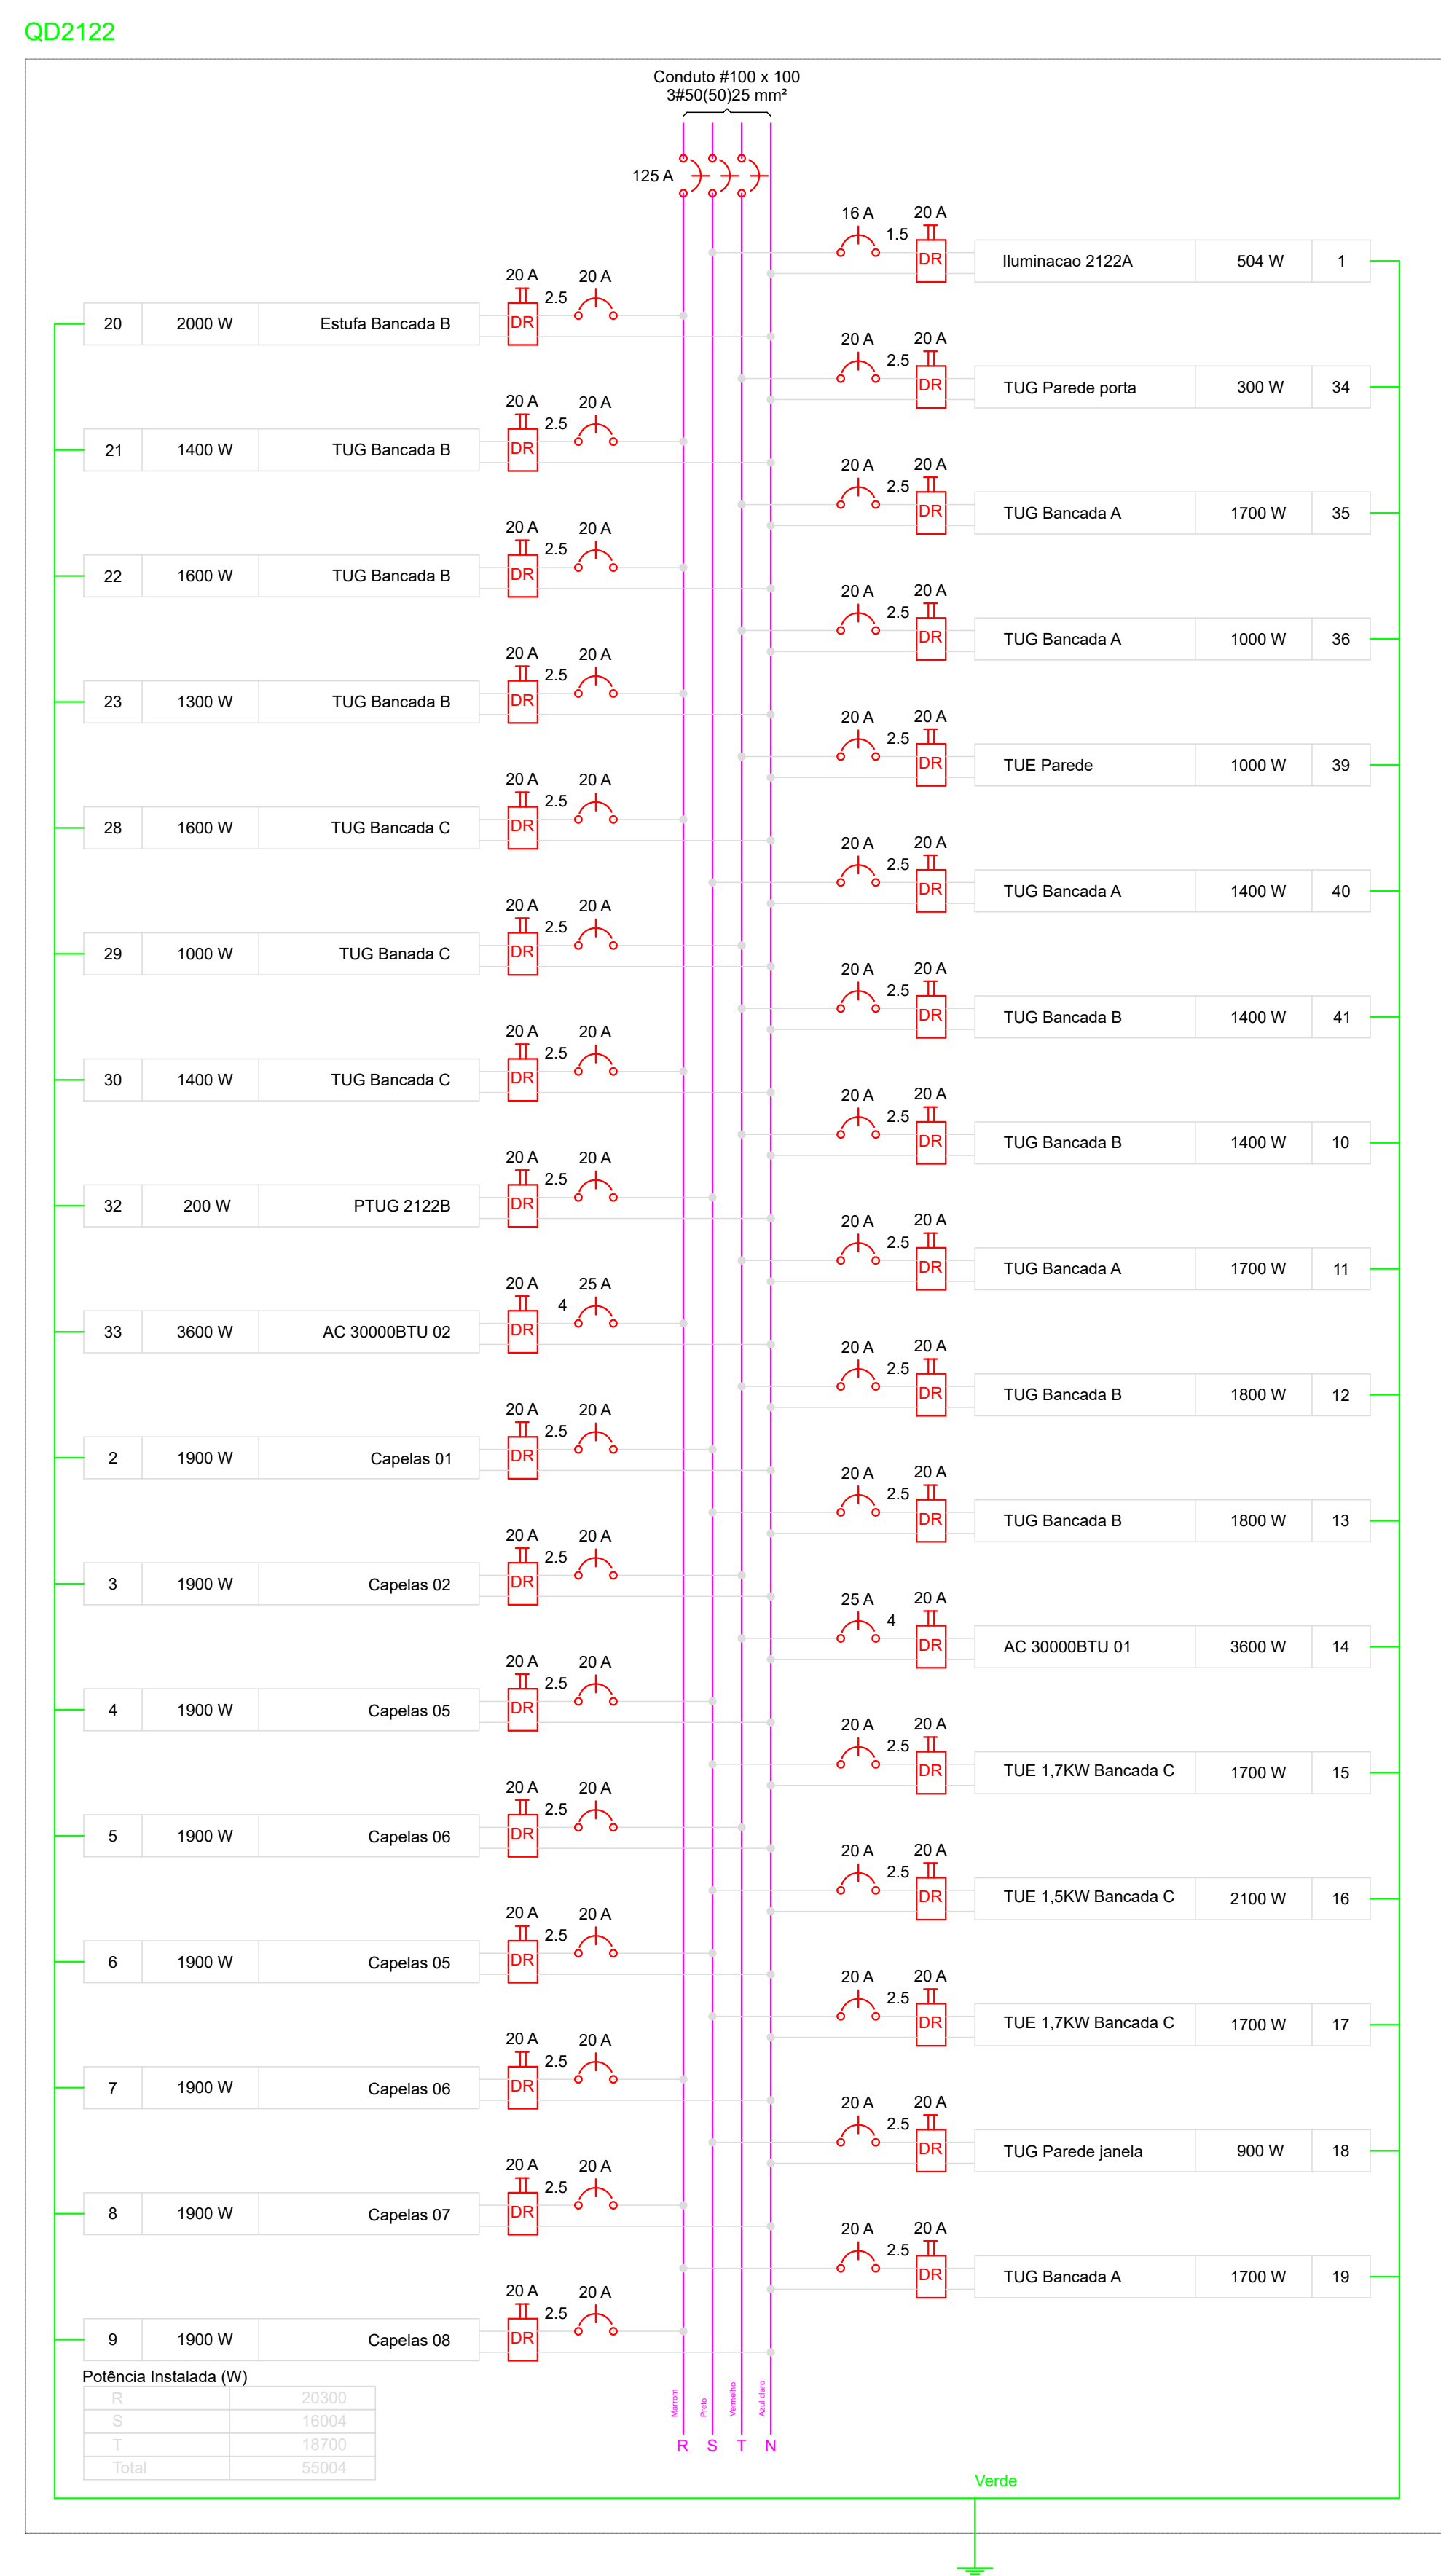
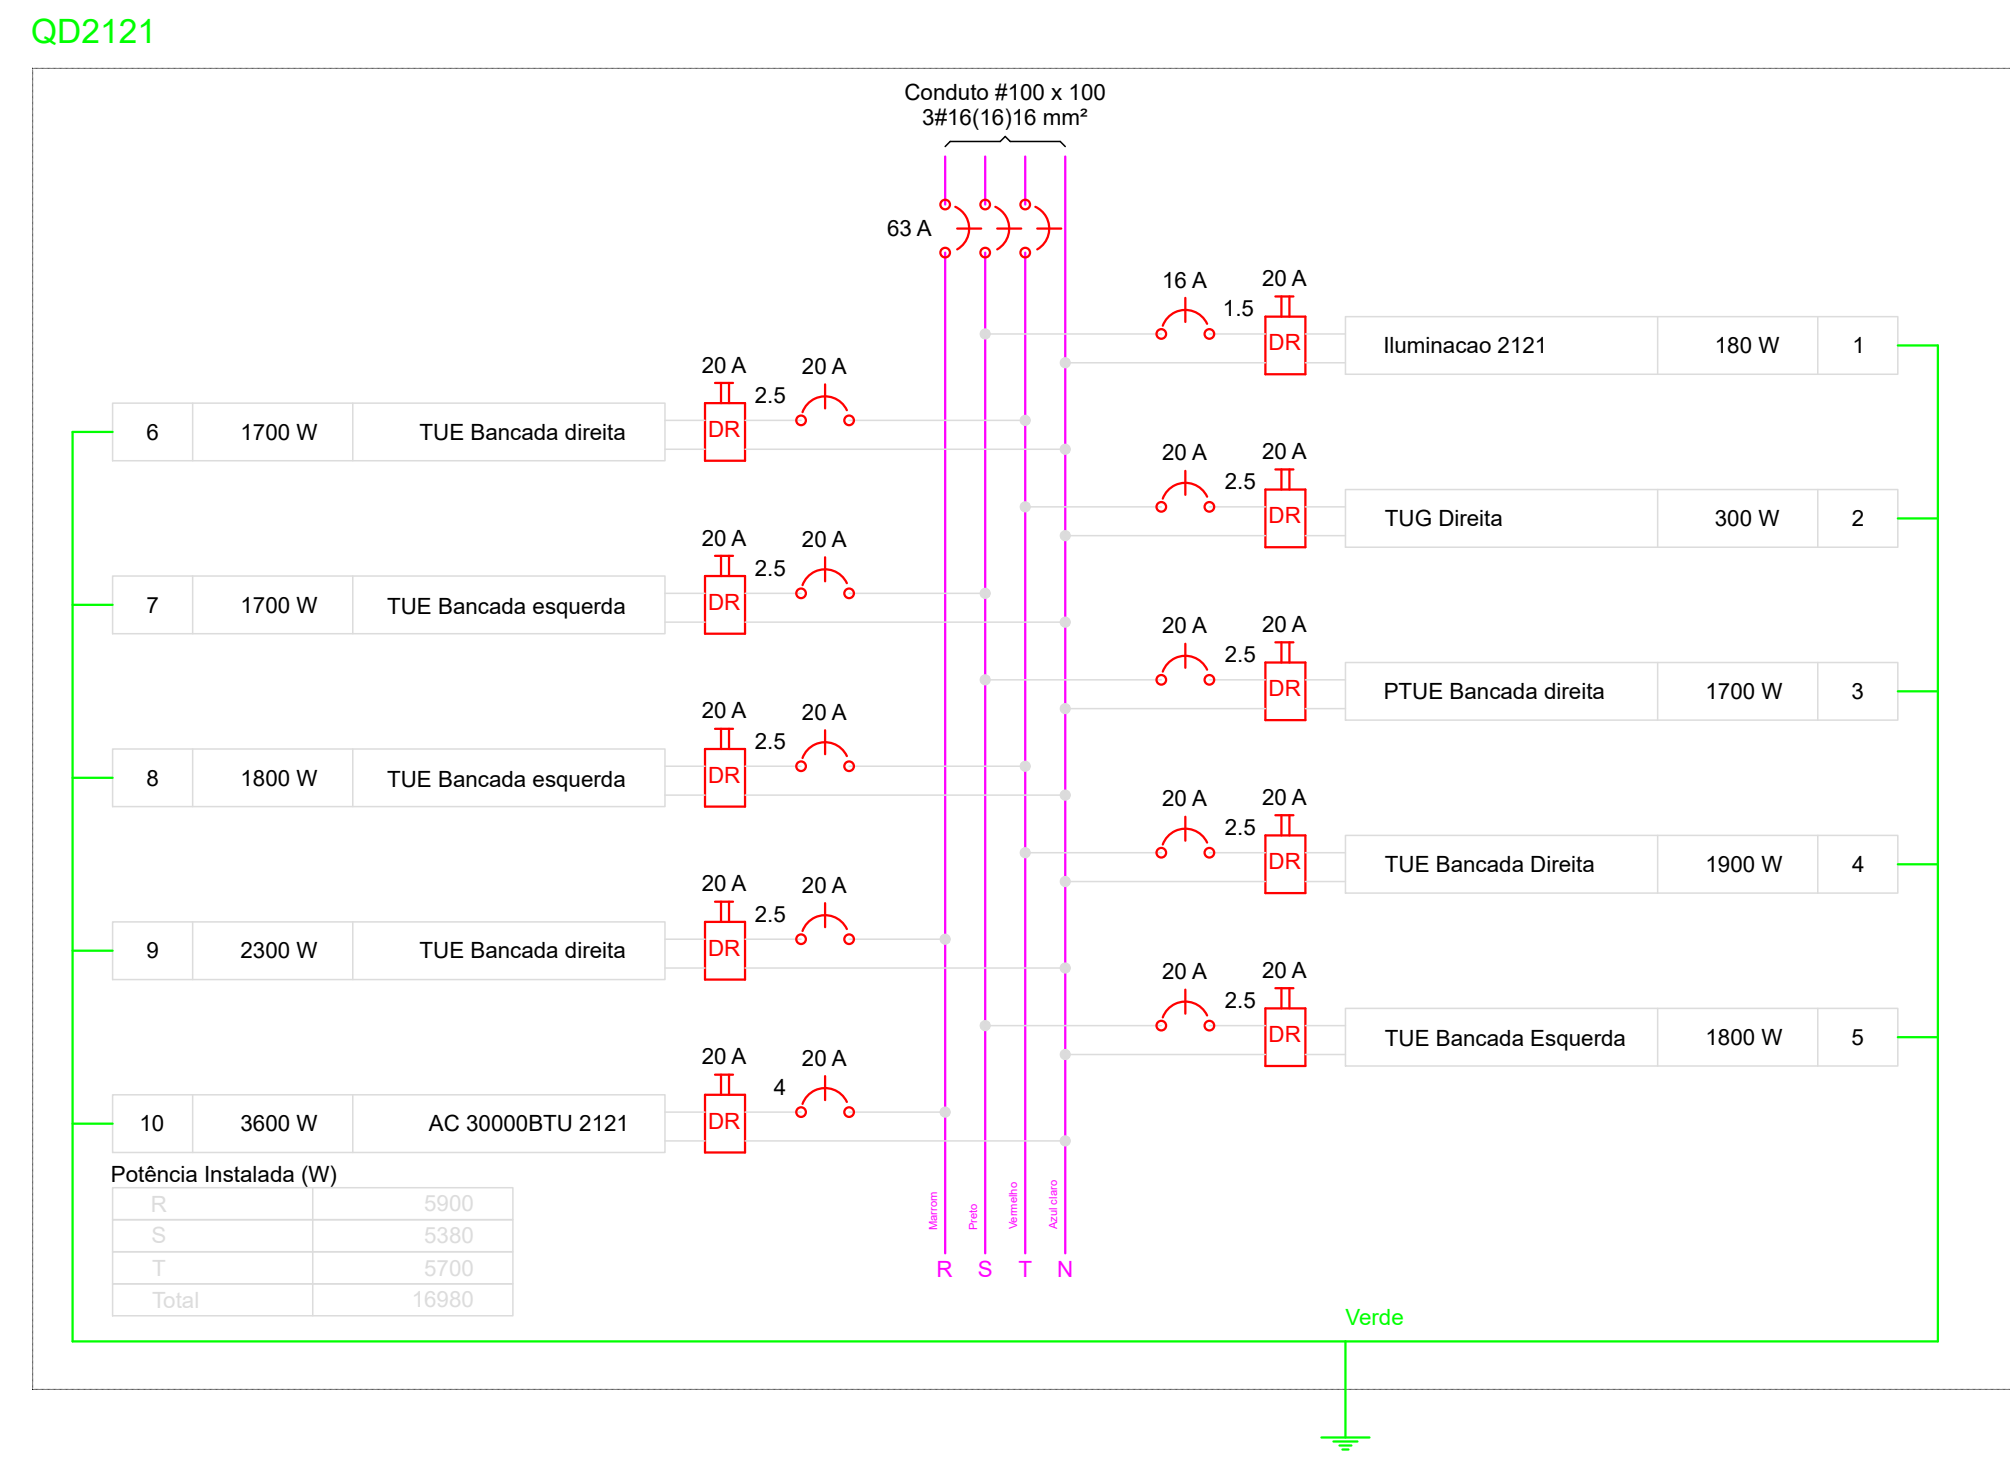
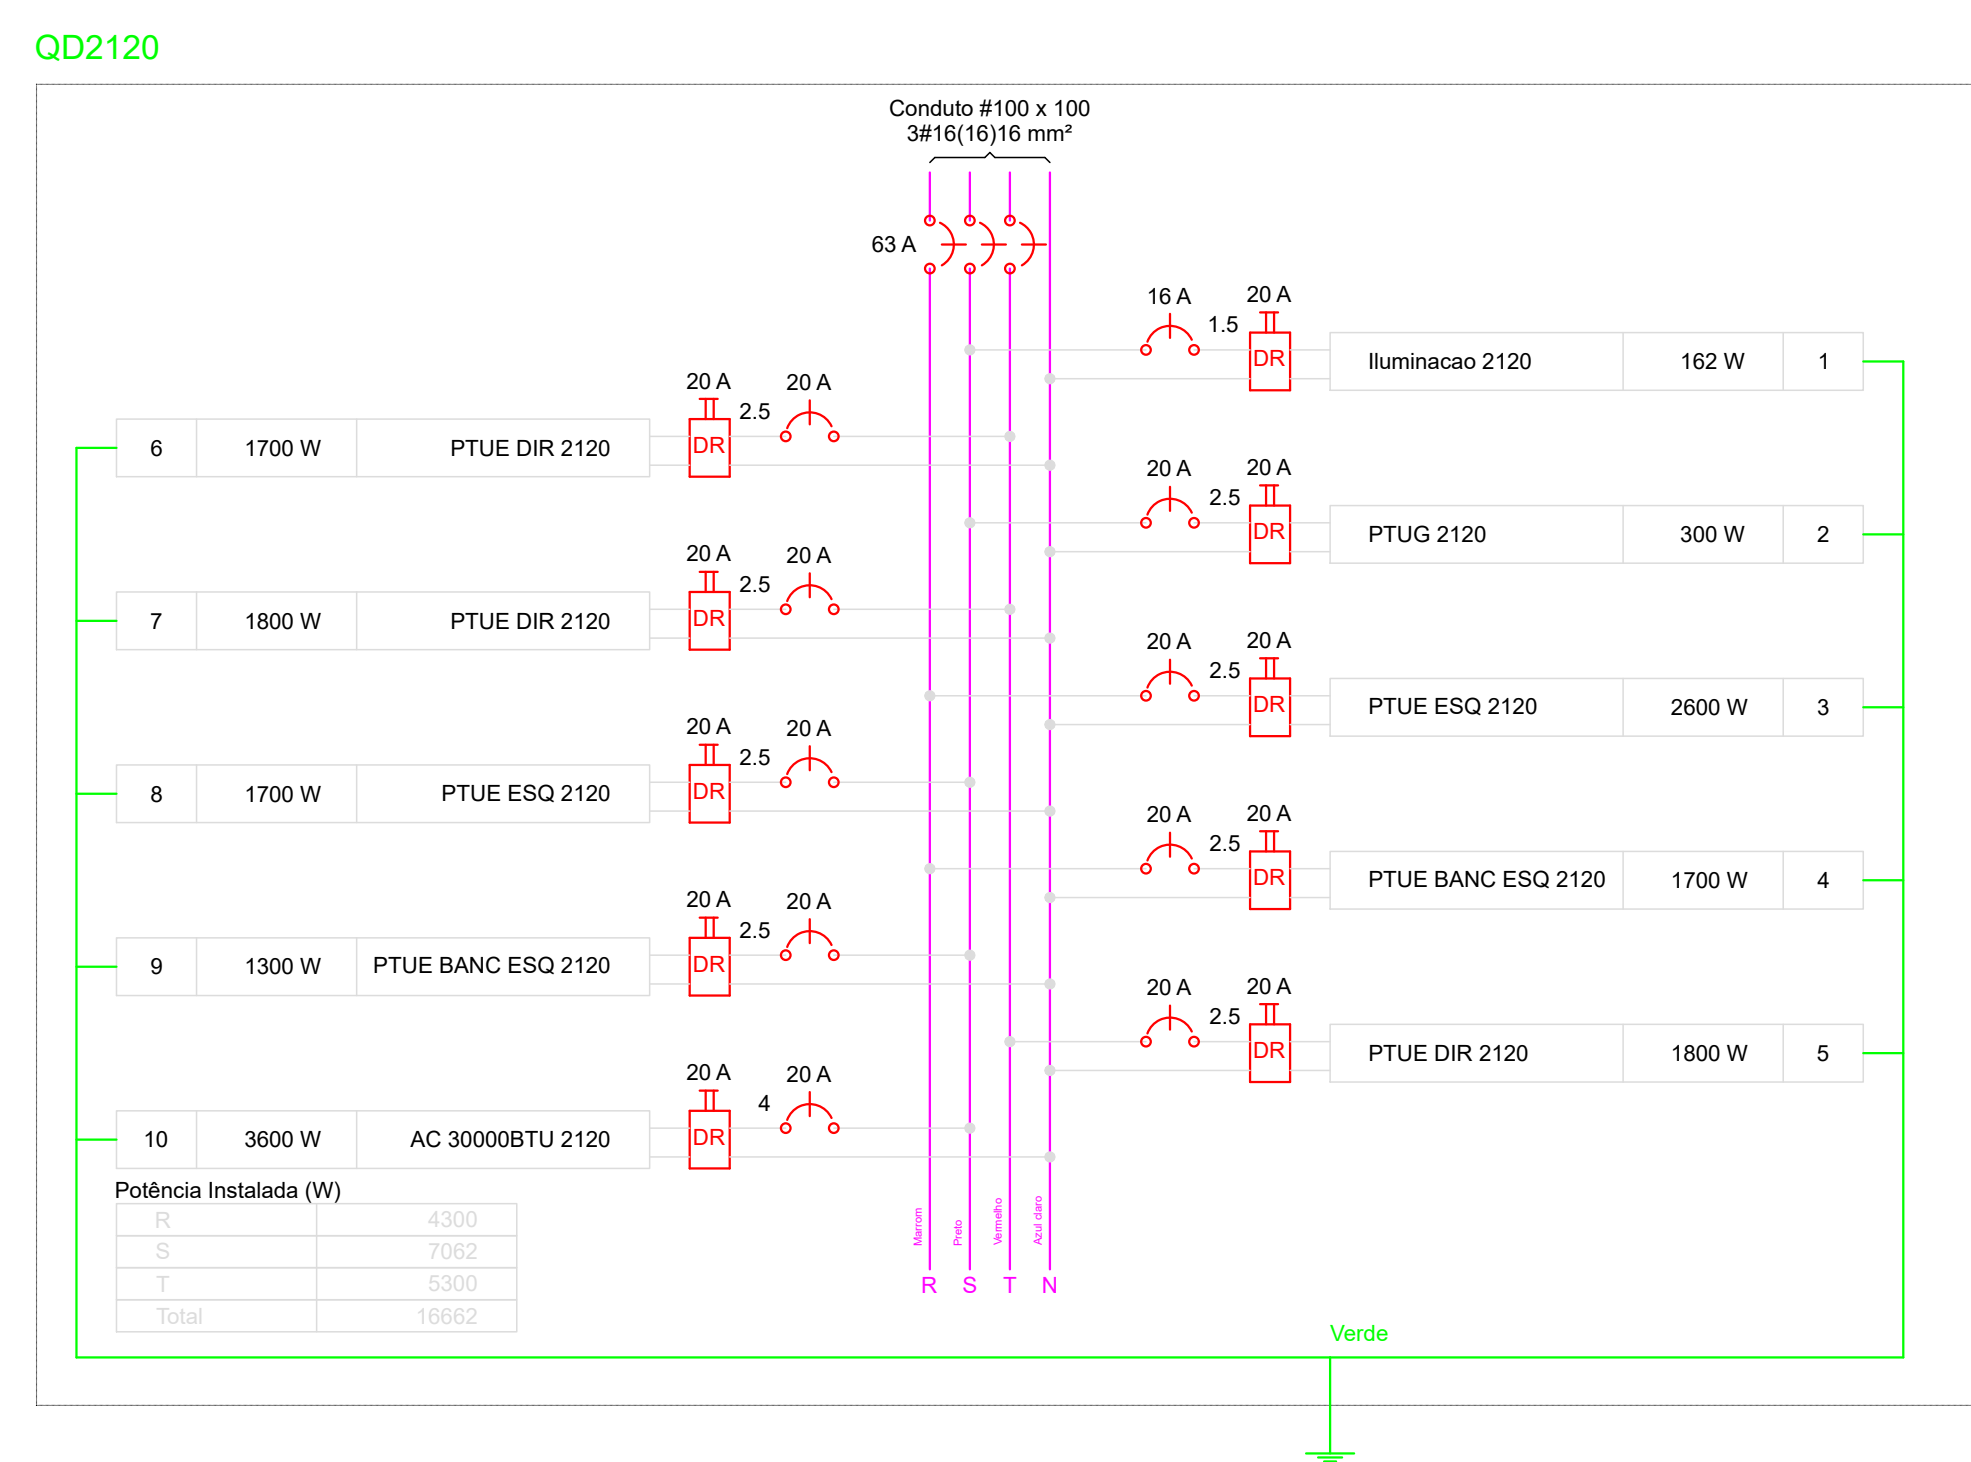
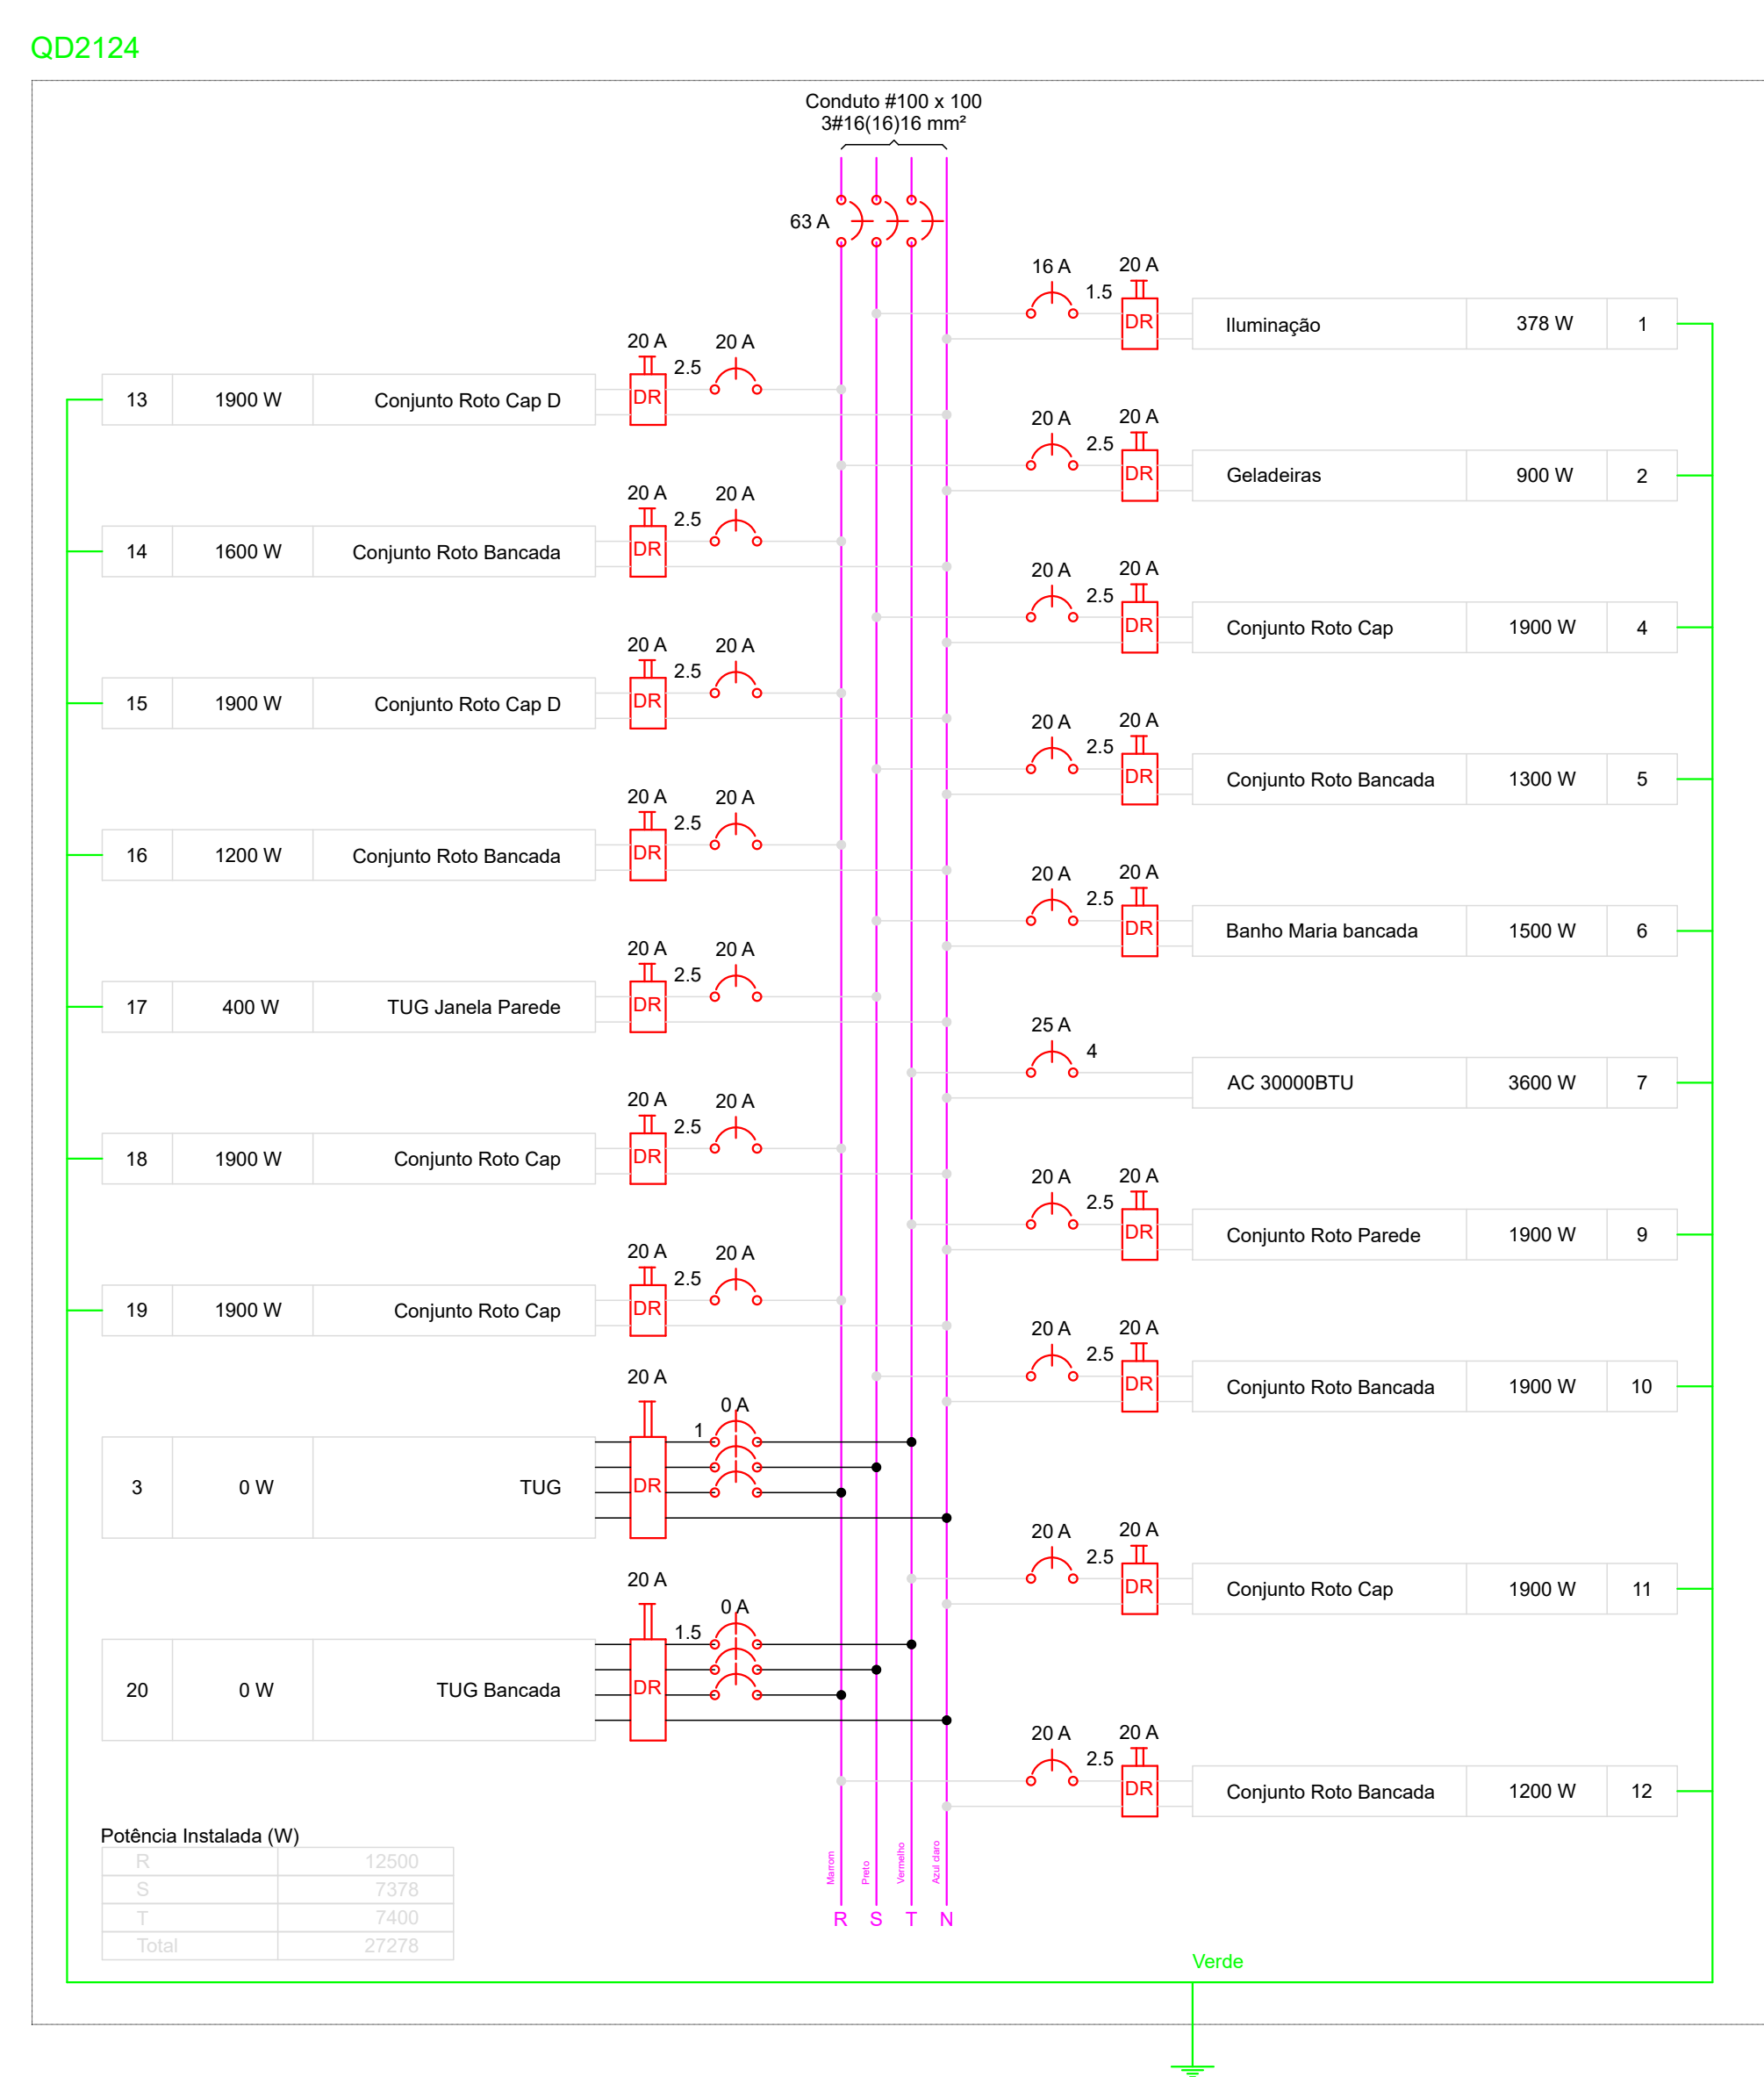


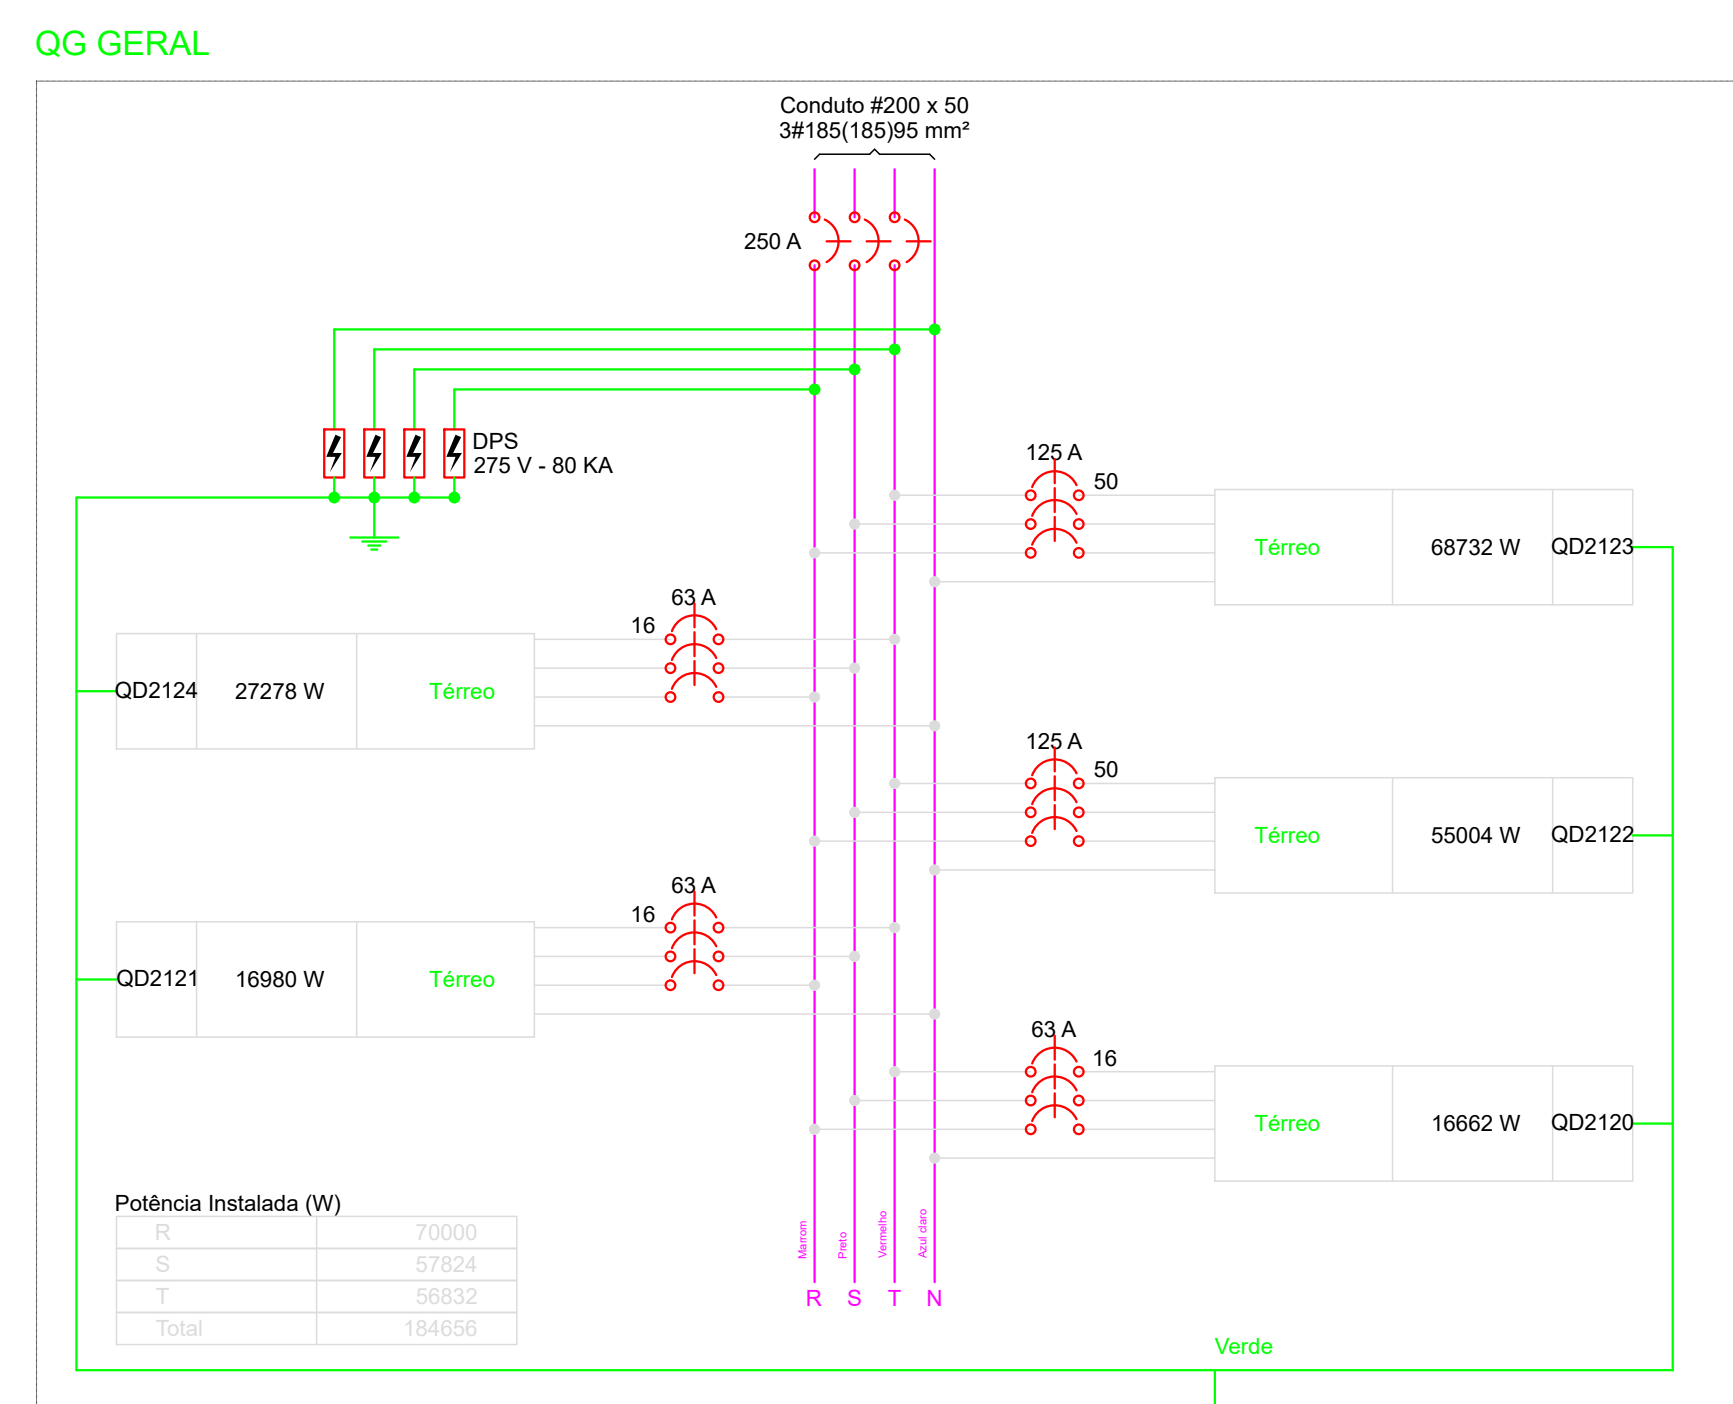

NUP: 23081.008174/2025-20

Prioridade: Normal

Memorando de comunicação entre unidades administrativas

010 - Organização e Funcionamento

COMPONENTE

Ordem	Descrição	Nome do arquivo
9	projeto elétrico	Predio_18_Eletrico_05_Prancha_02assinado.pdf

Assinaturas

25/08/2026 10:40:46

MAX HENRIQUE GOMES BRAUNSTEIN (Engenheiro-Area (Ativo))

01.11.03.00.0.0 - COORDENADORIA DE OBRAS E PLANEJAMENTO AMBIENTAL E URBANO - COPA-PROINFRA

Código Verificador: 7761867

Código CRC: 35523cf1

Consulte em: <https://portal.ufsm.br/documentos/publico/autenticacao/assinaturas.html>

