




QG GERAL

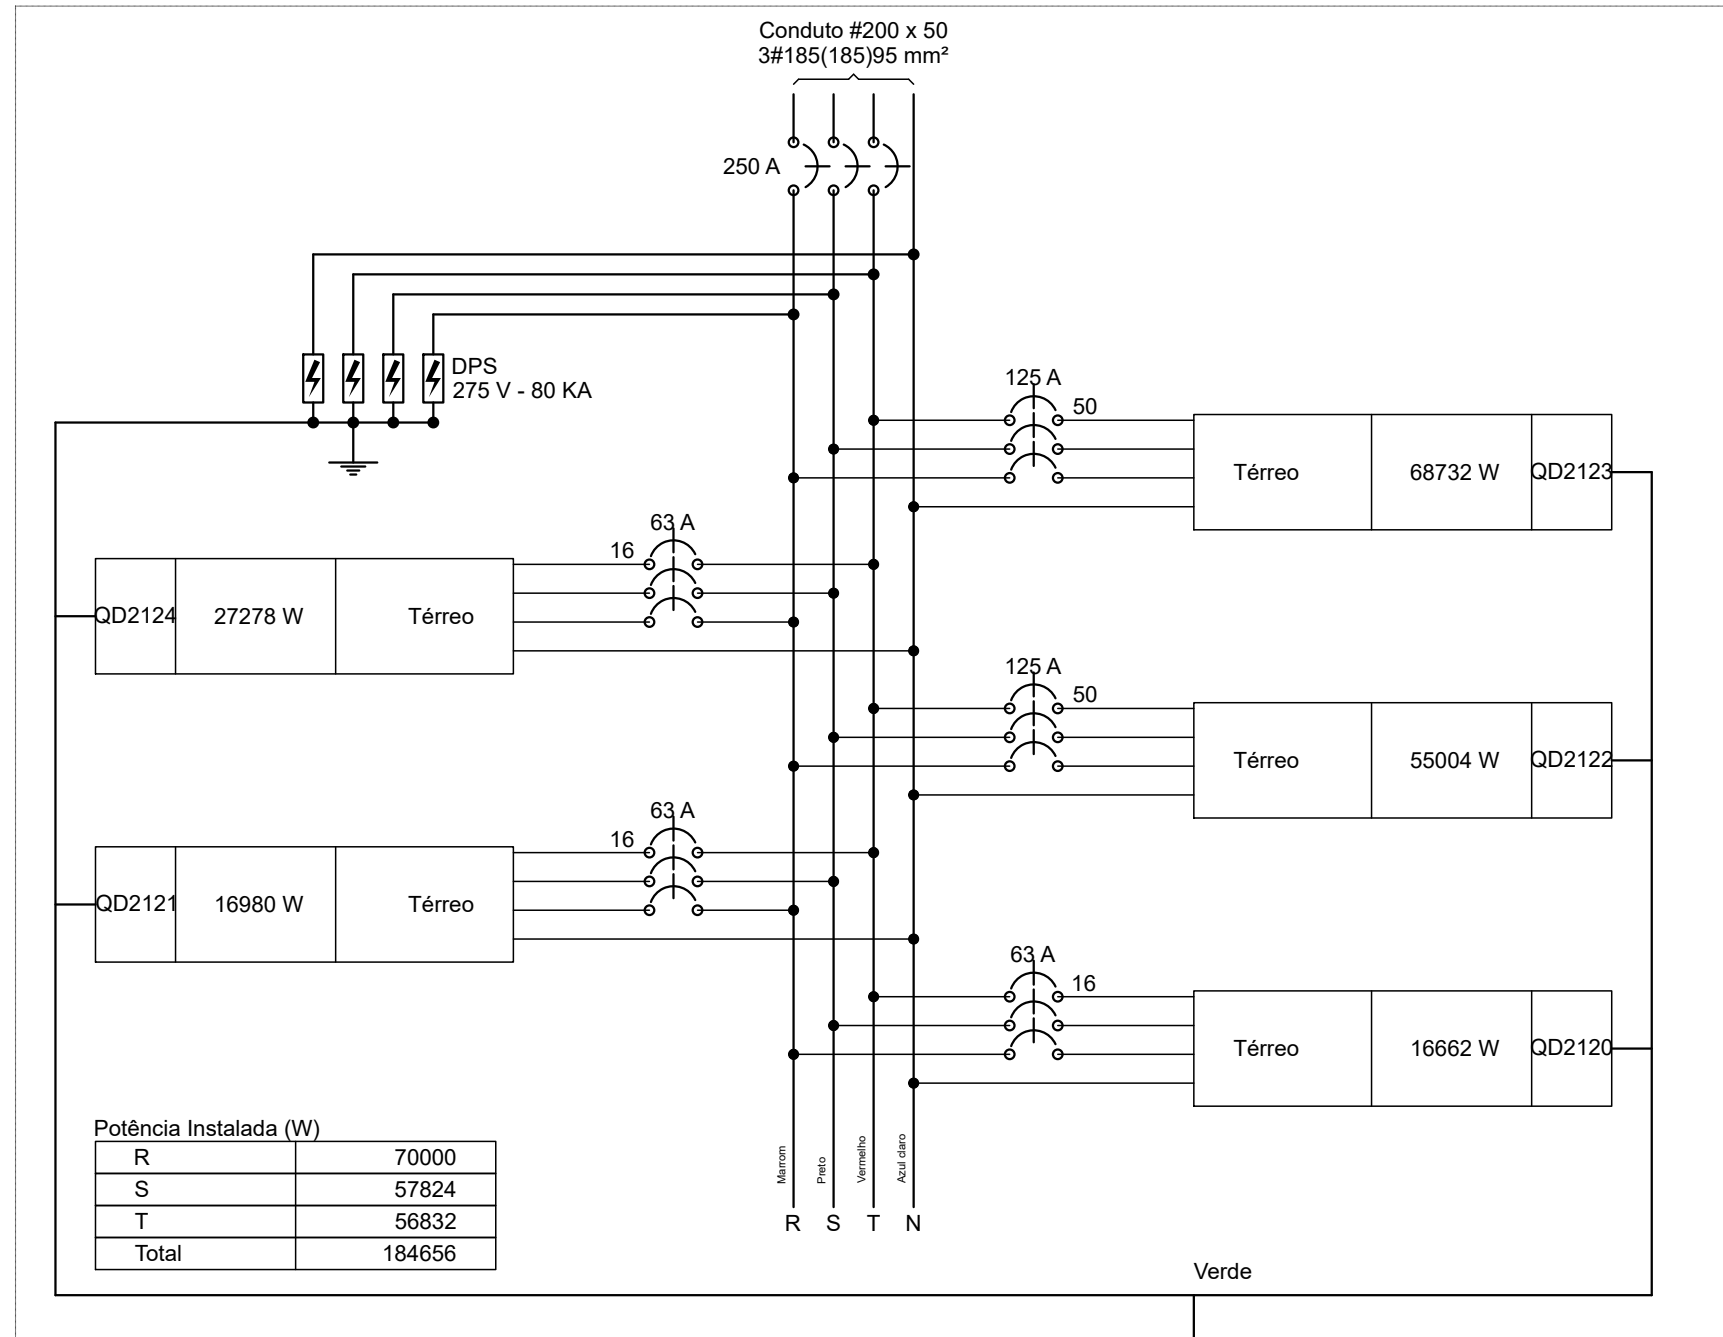


QD2124

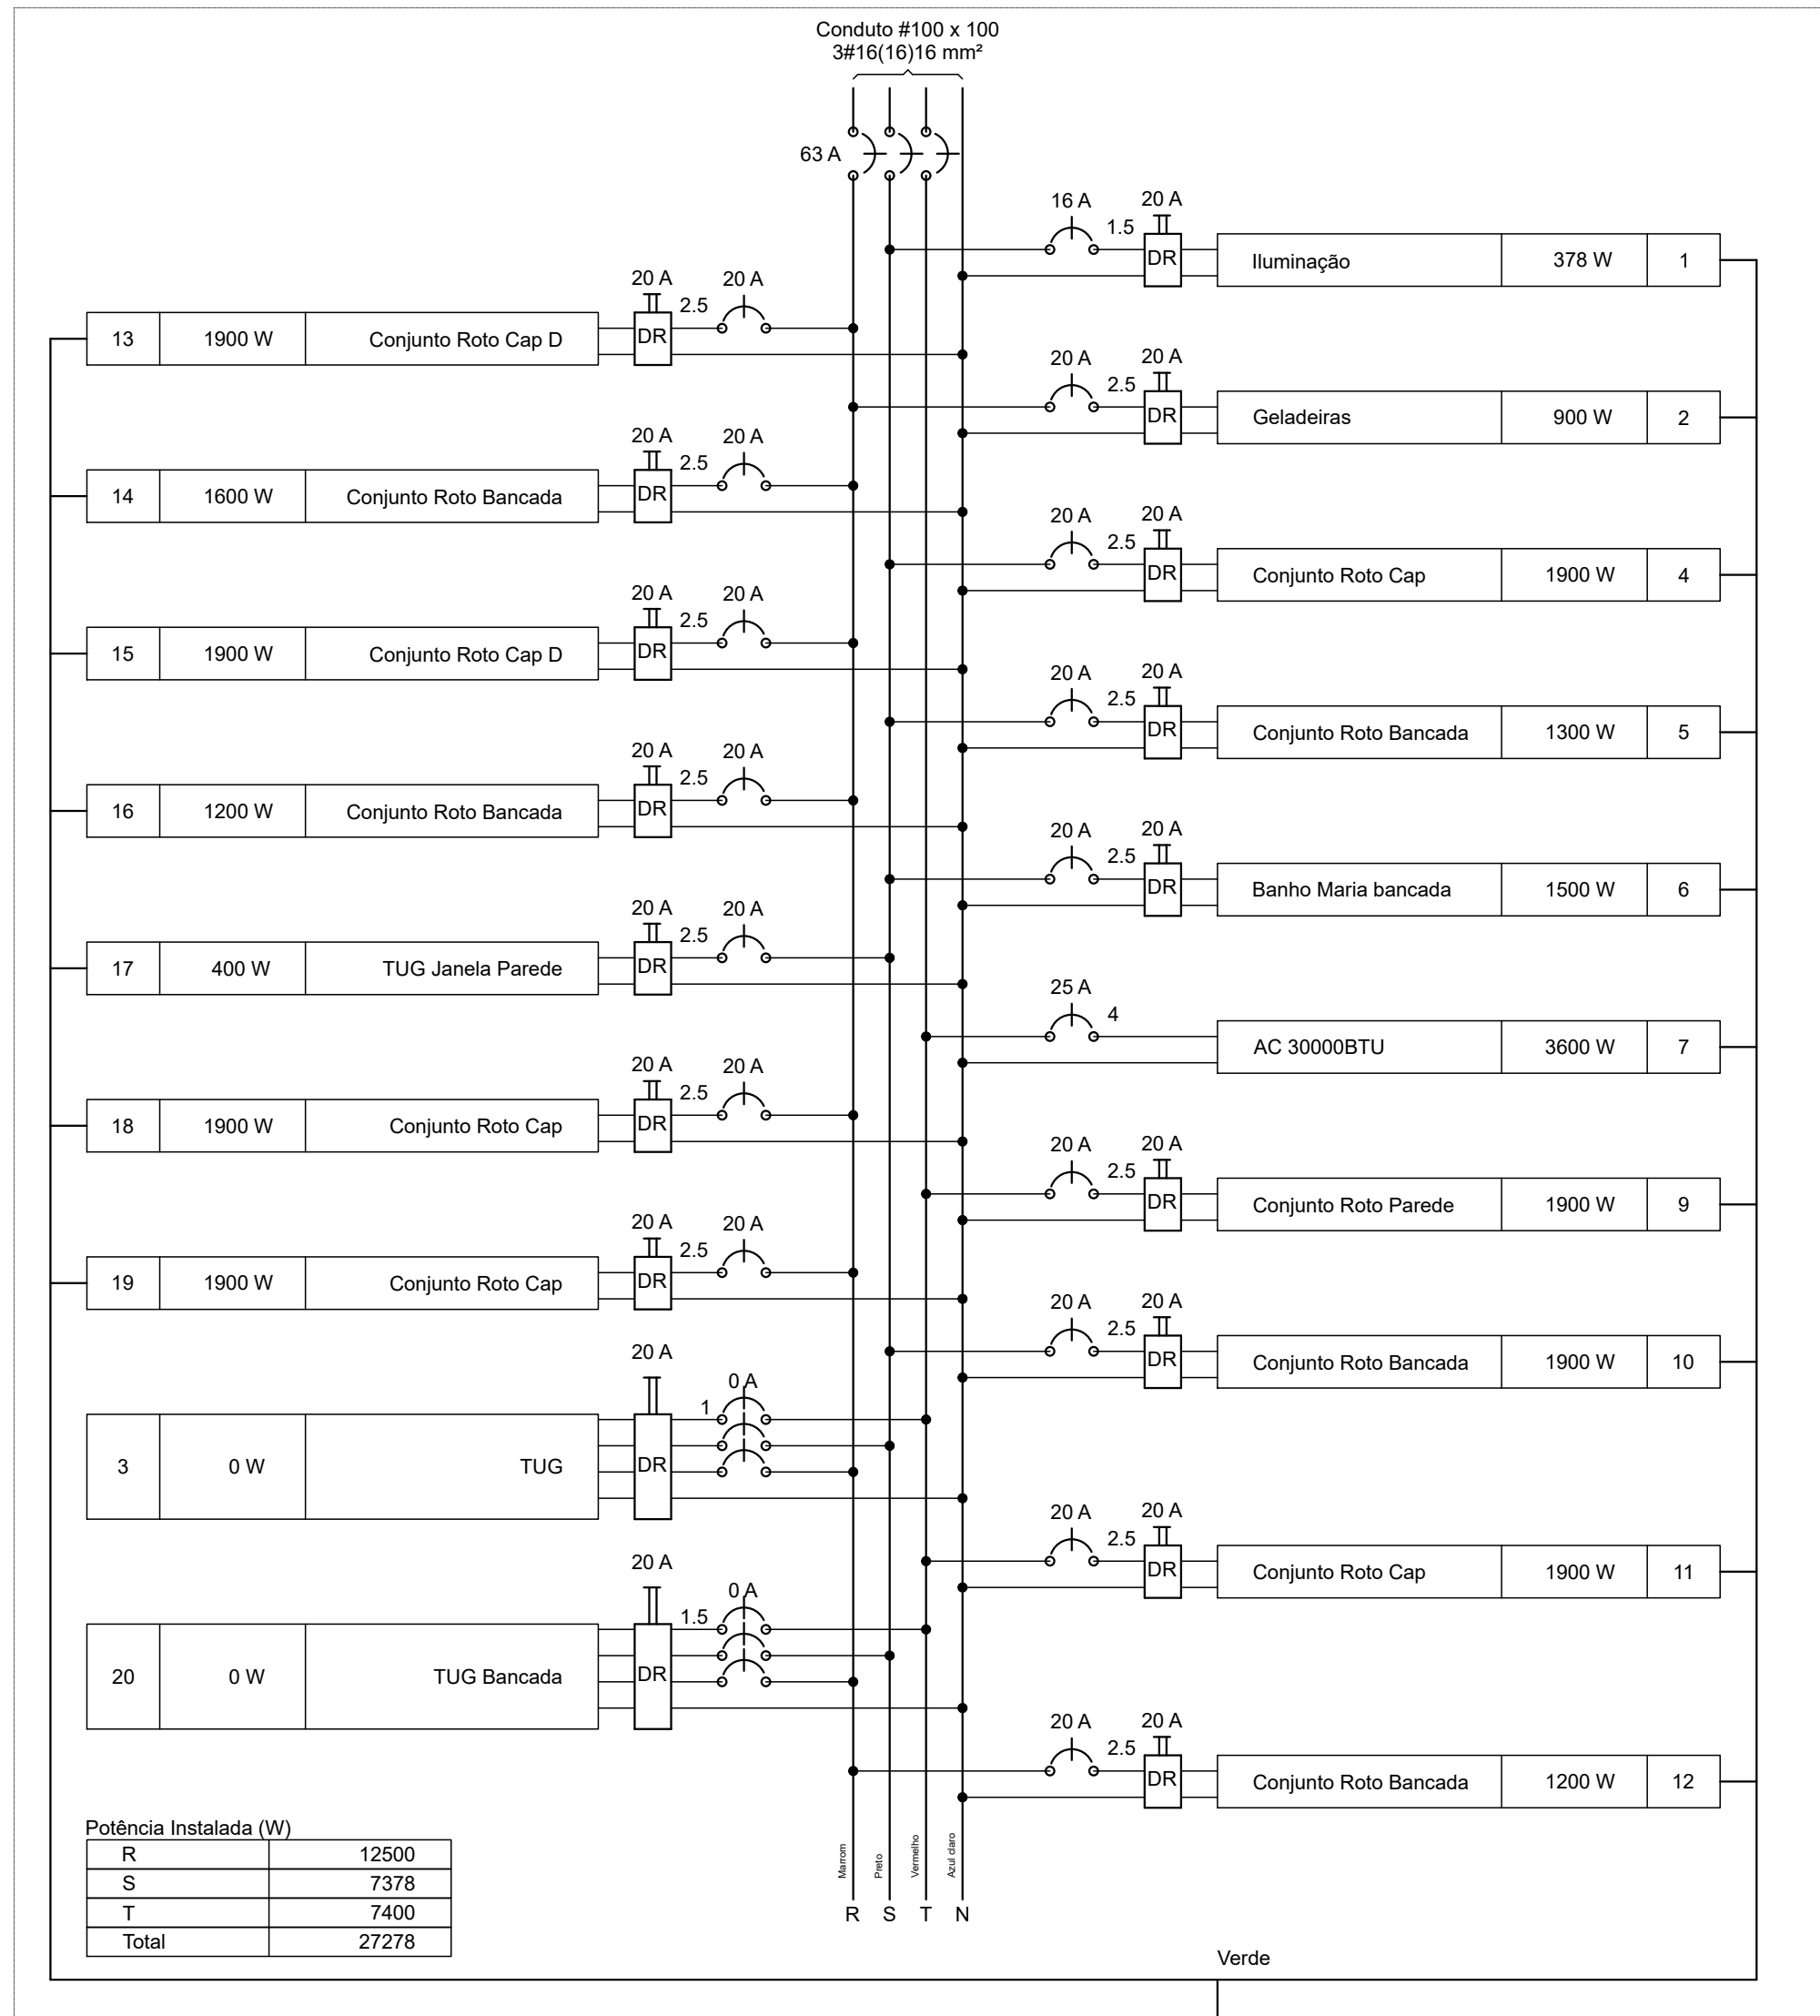


QD2120

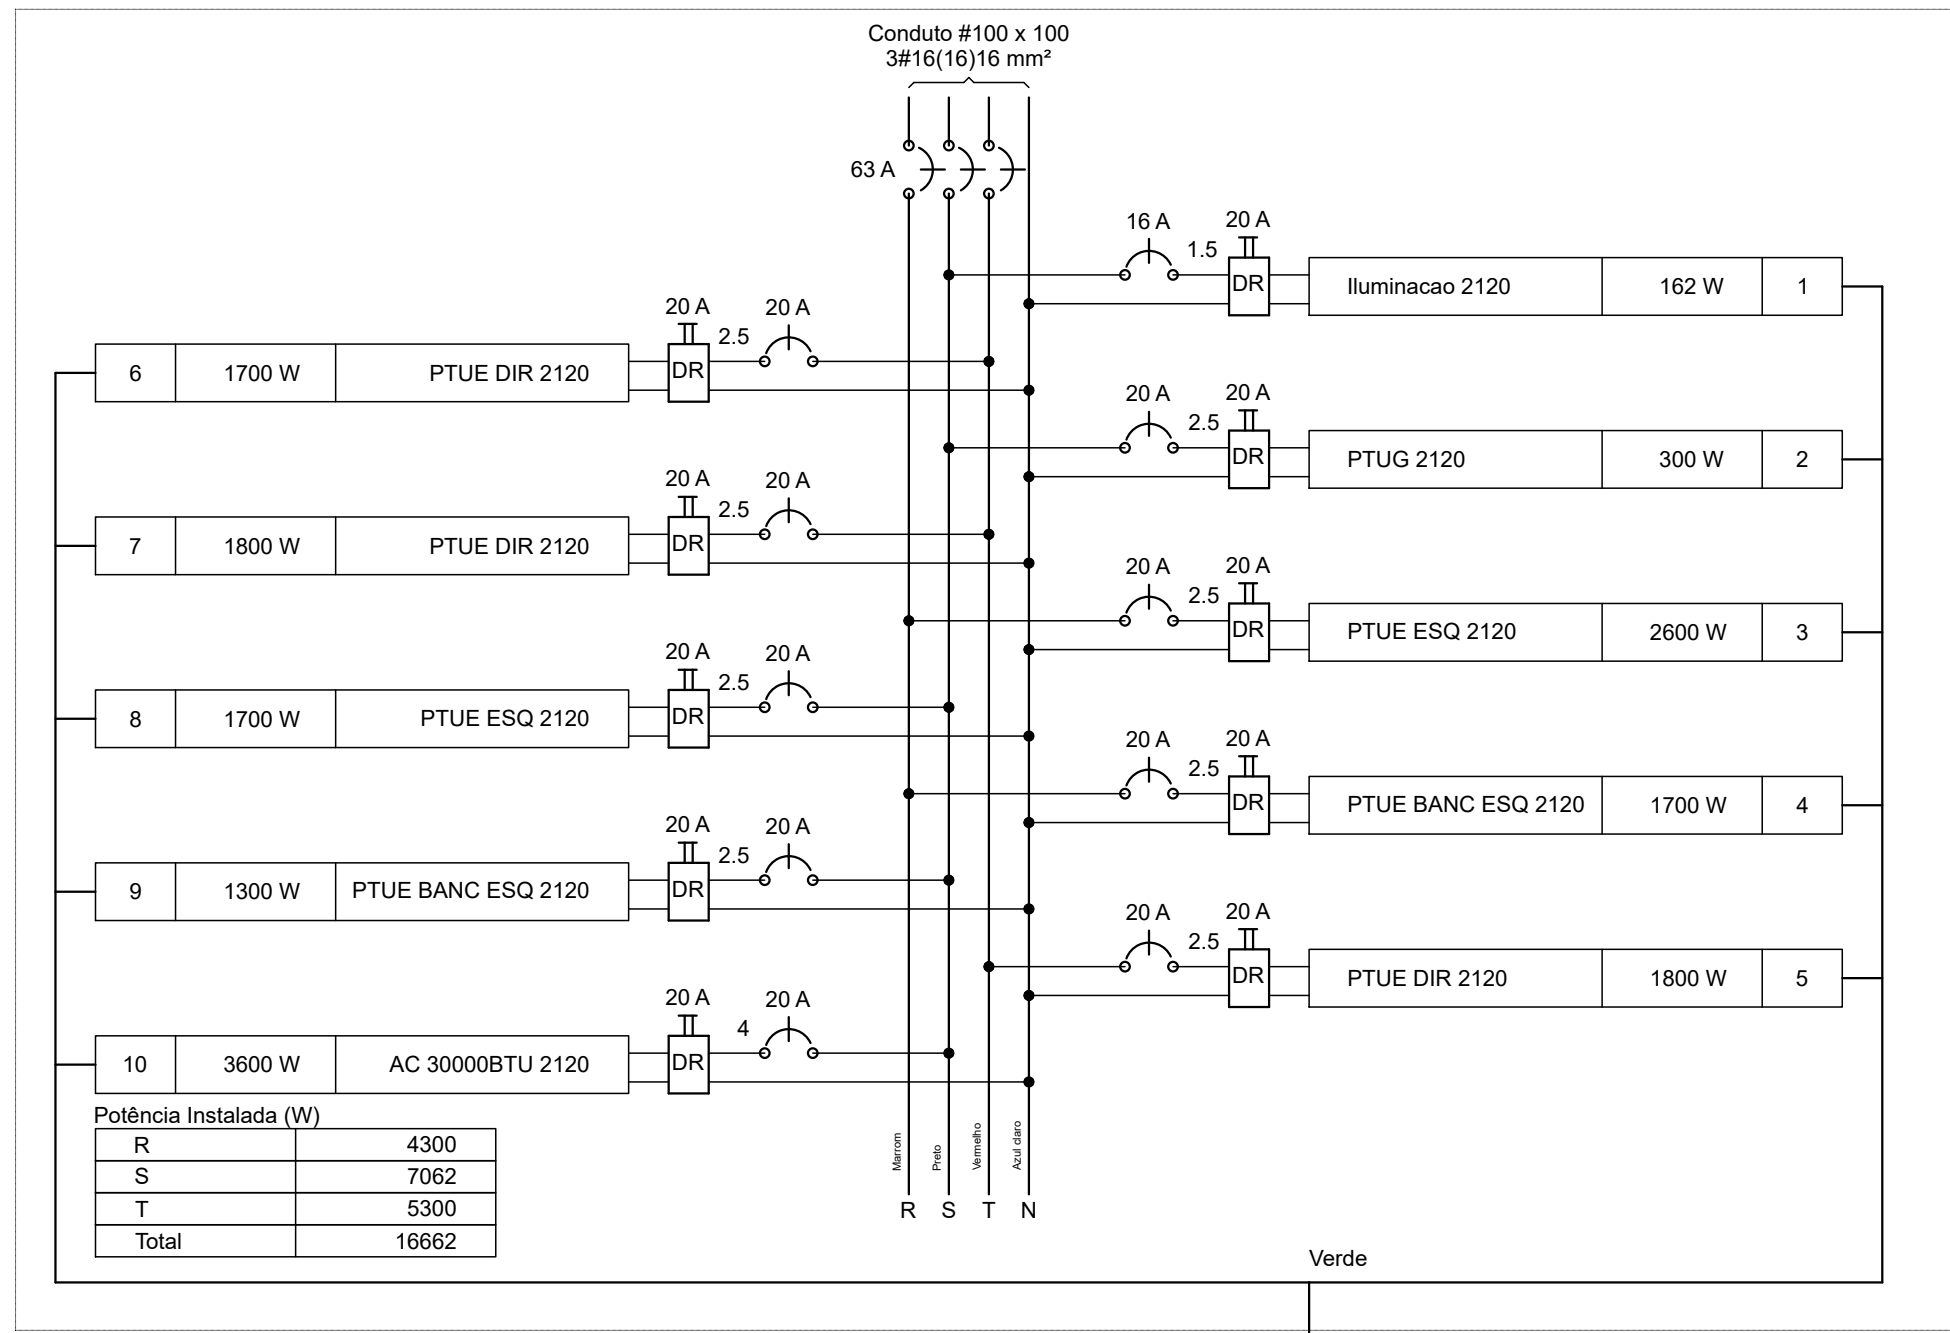


QD2123

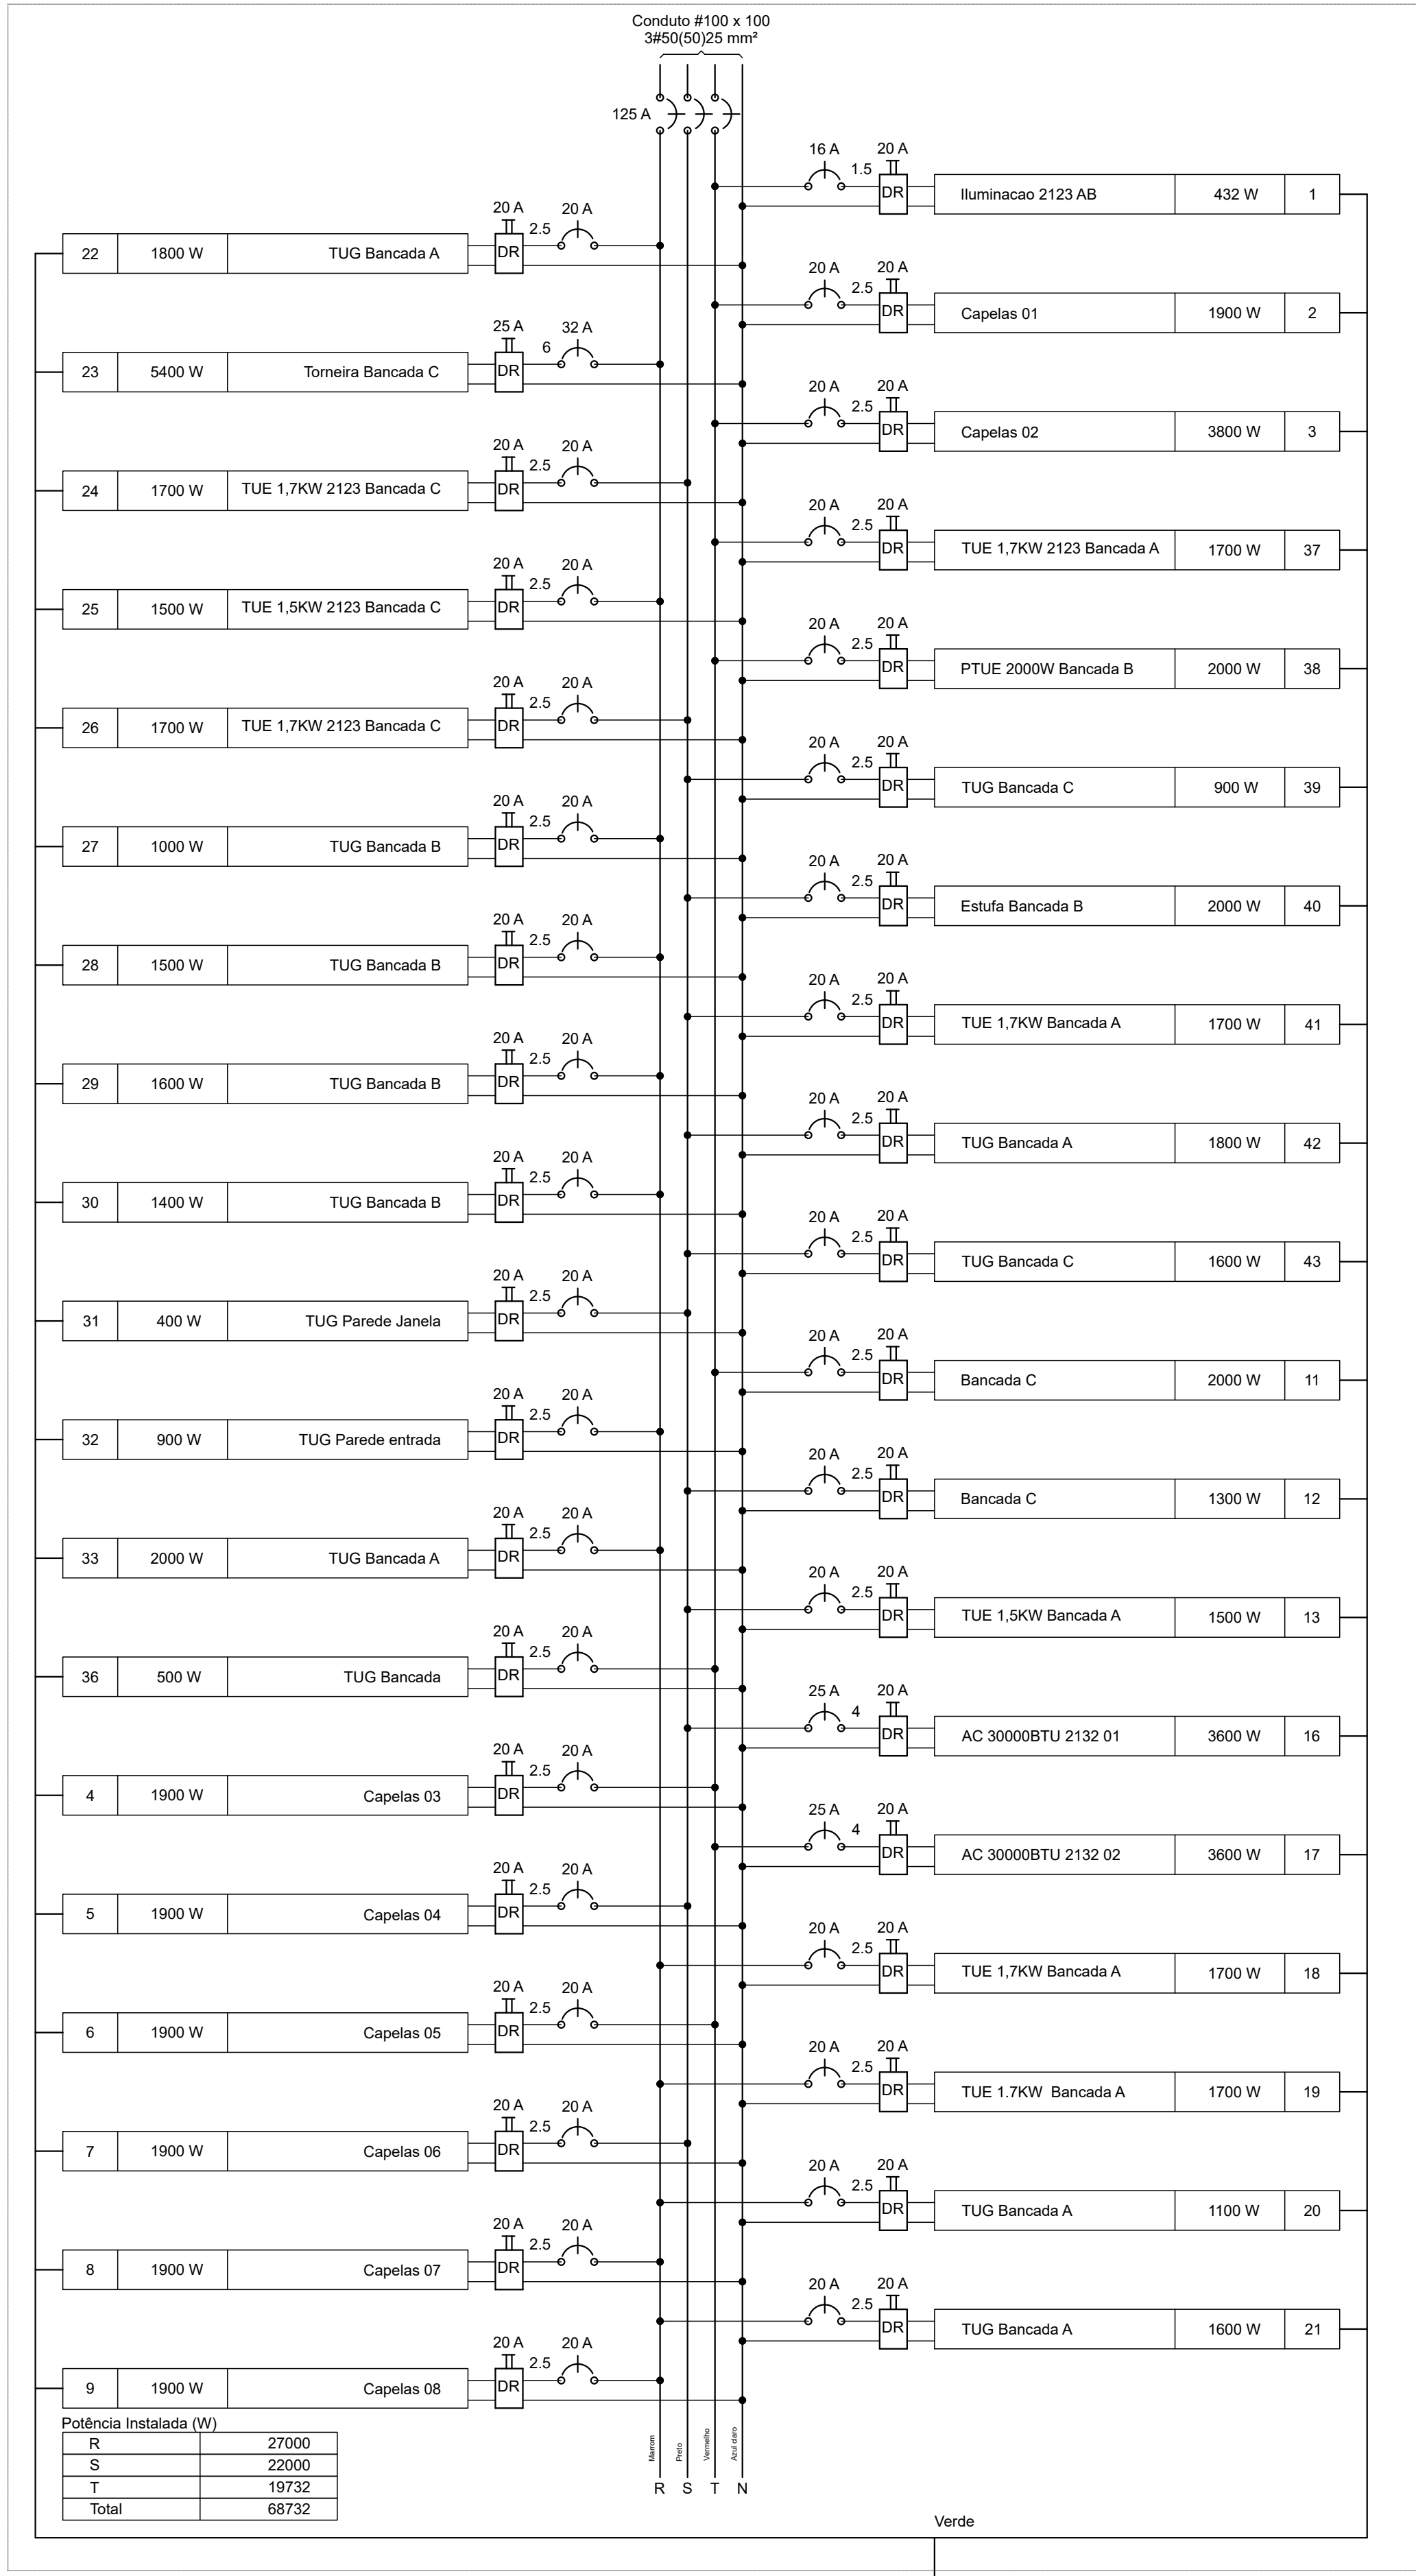

QD2121

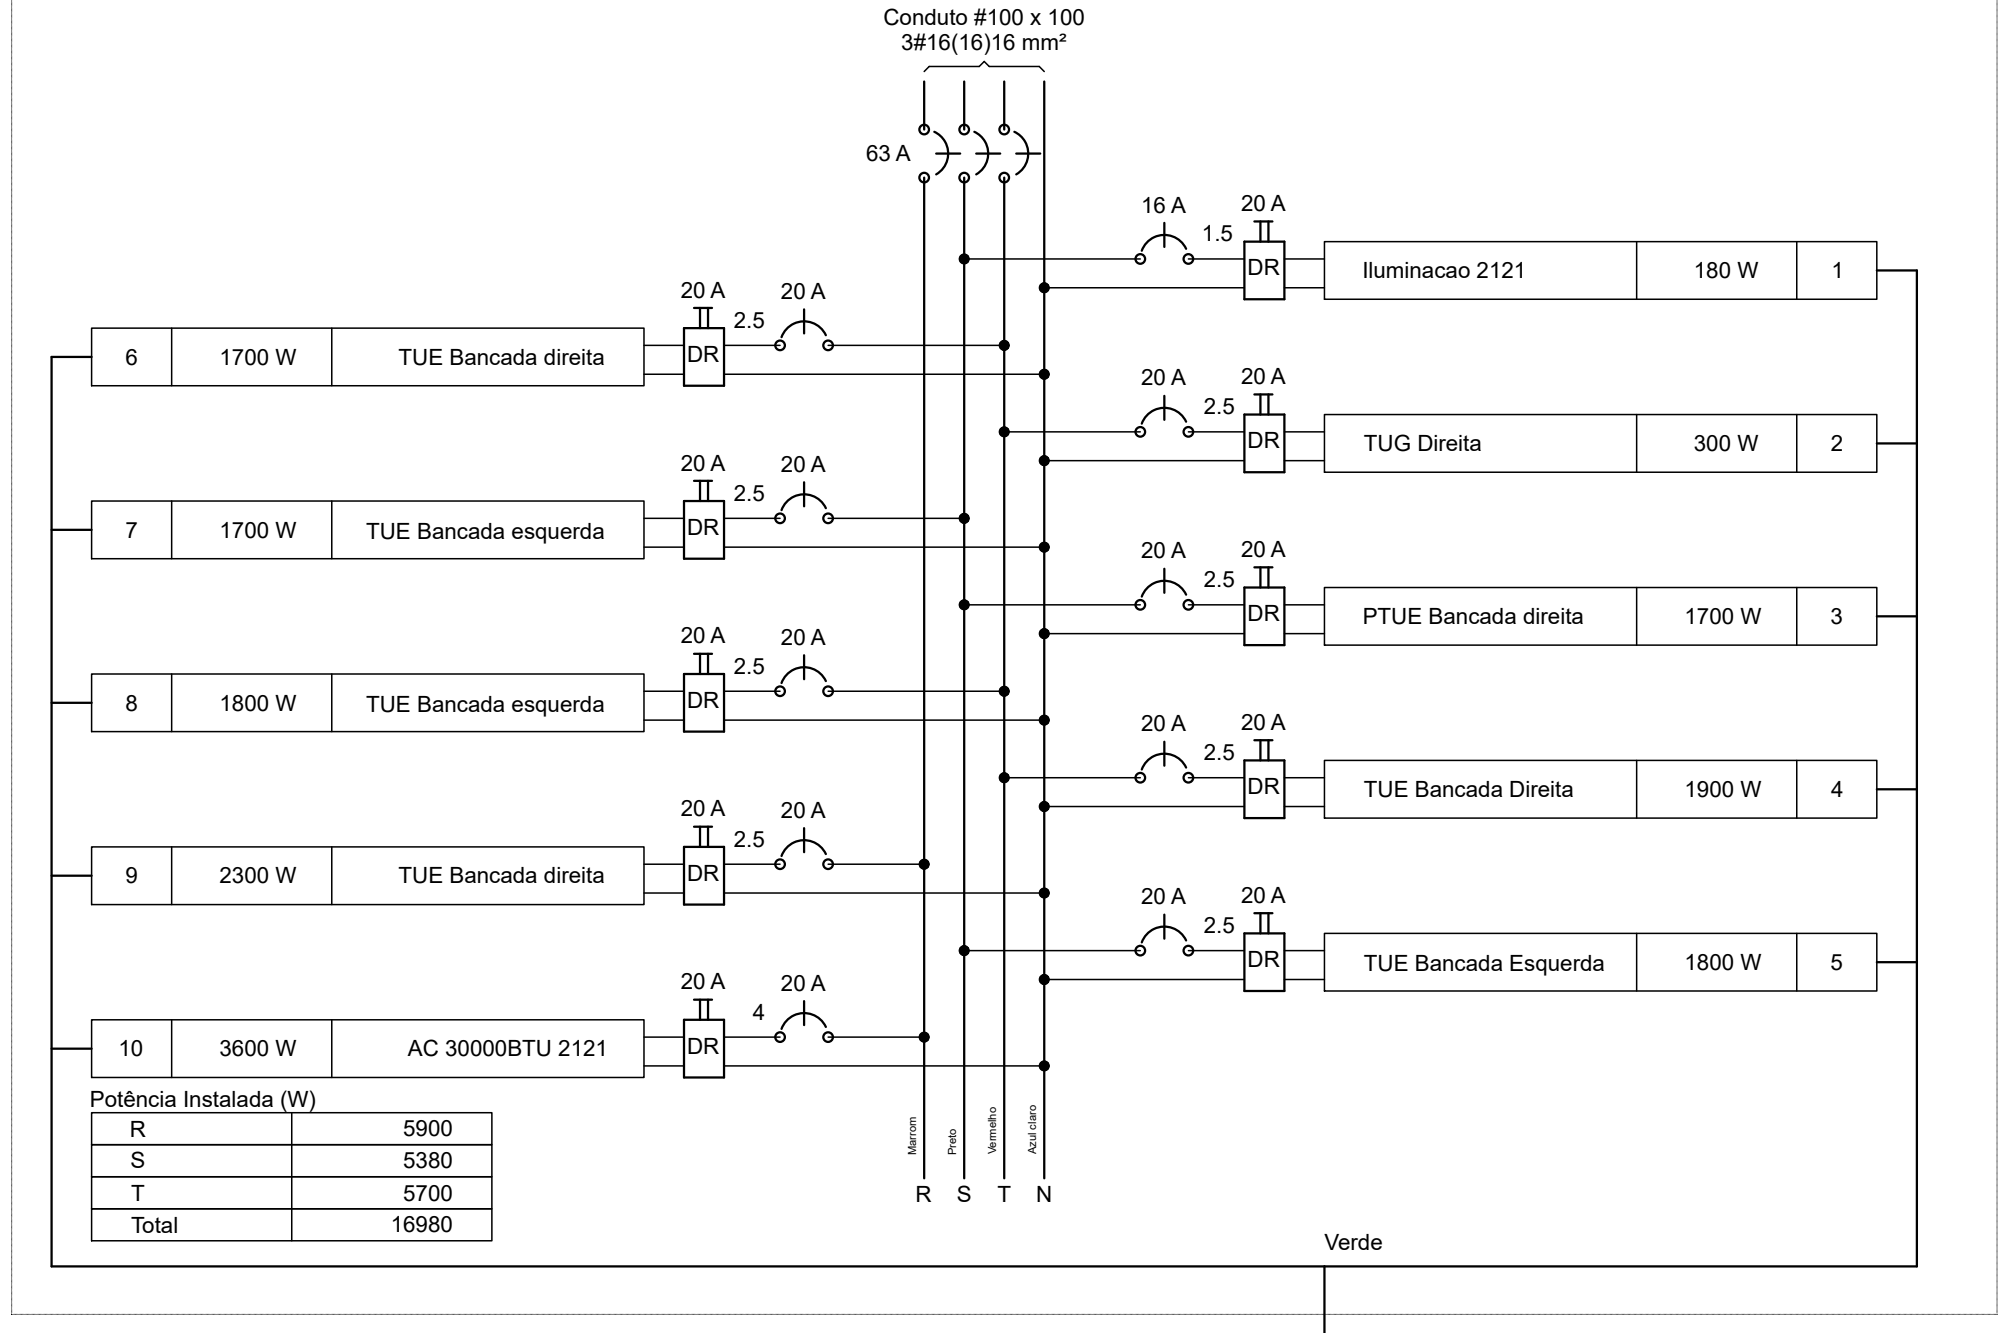

QD2122

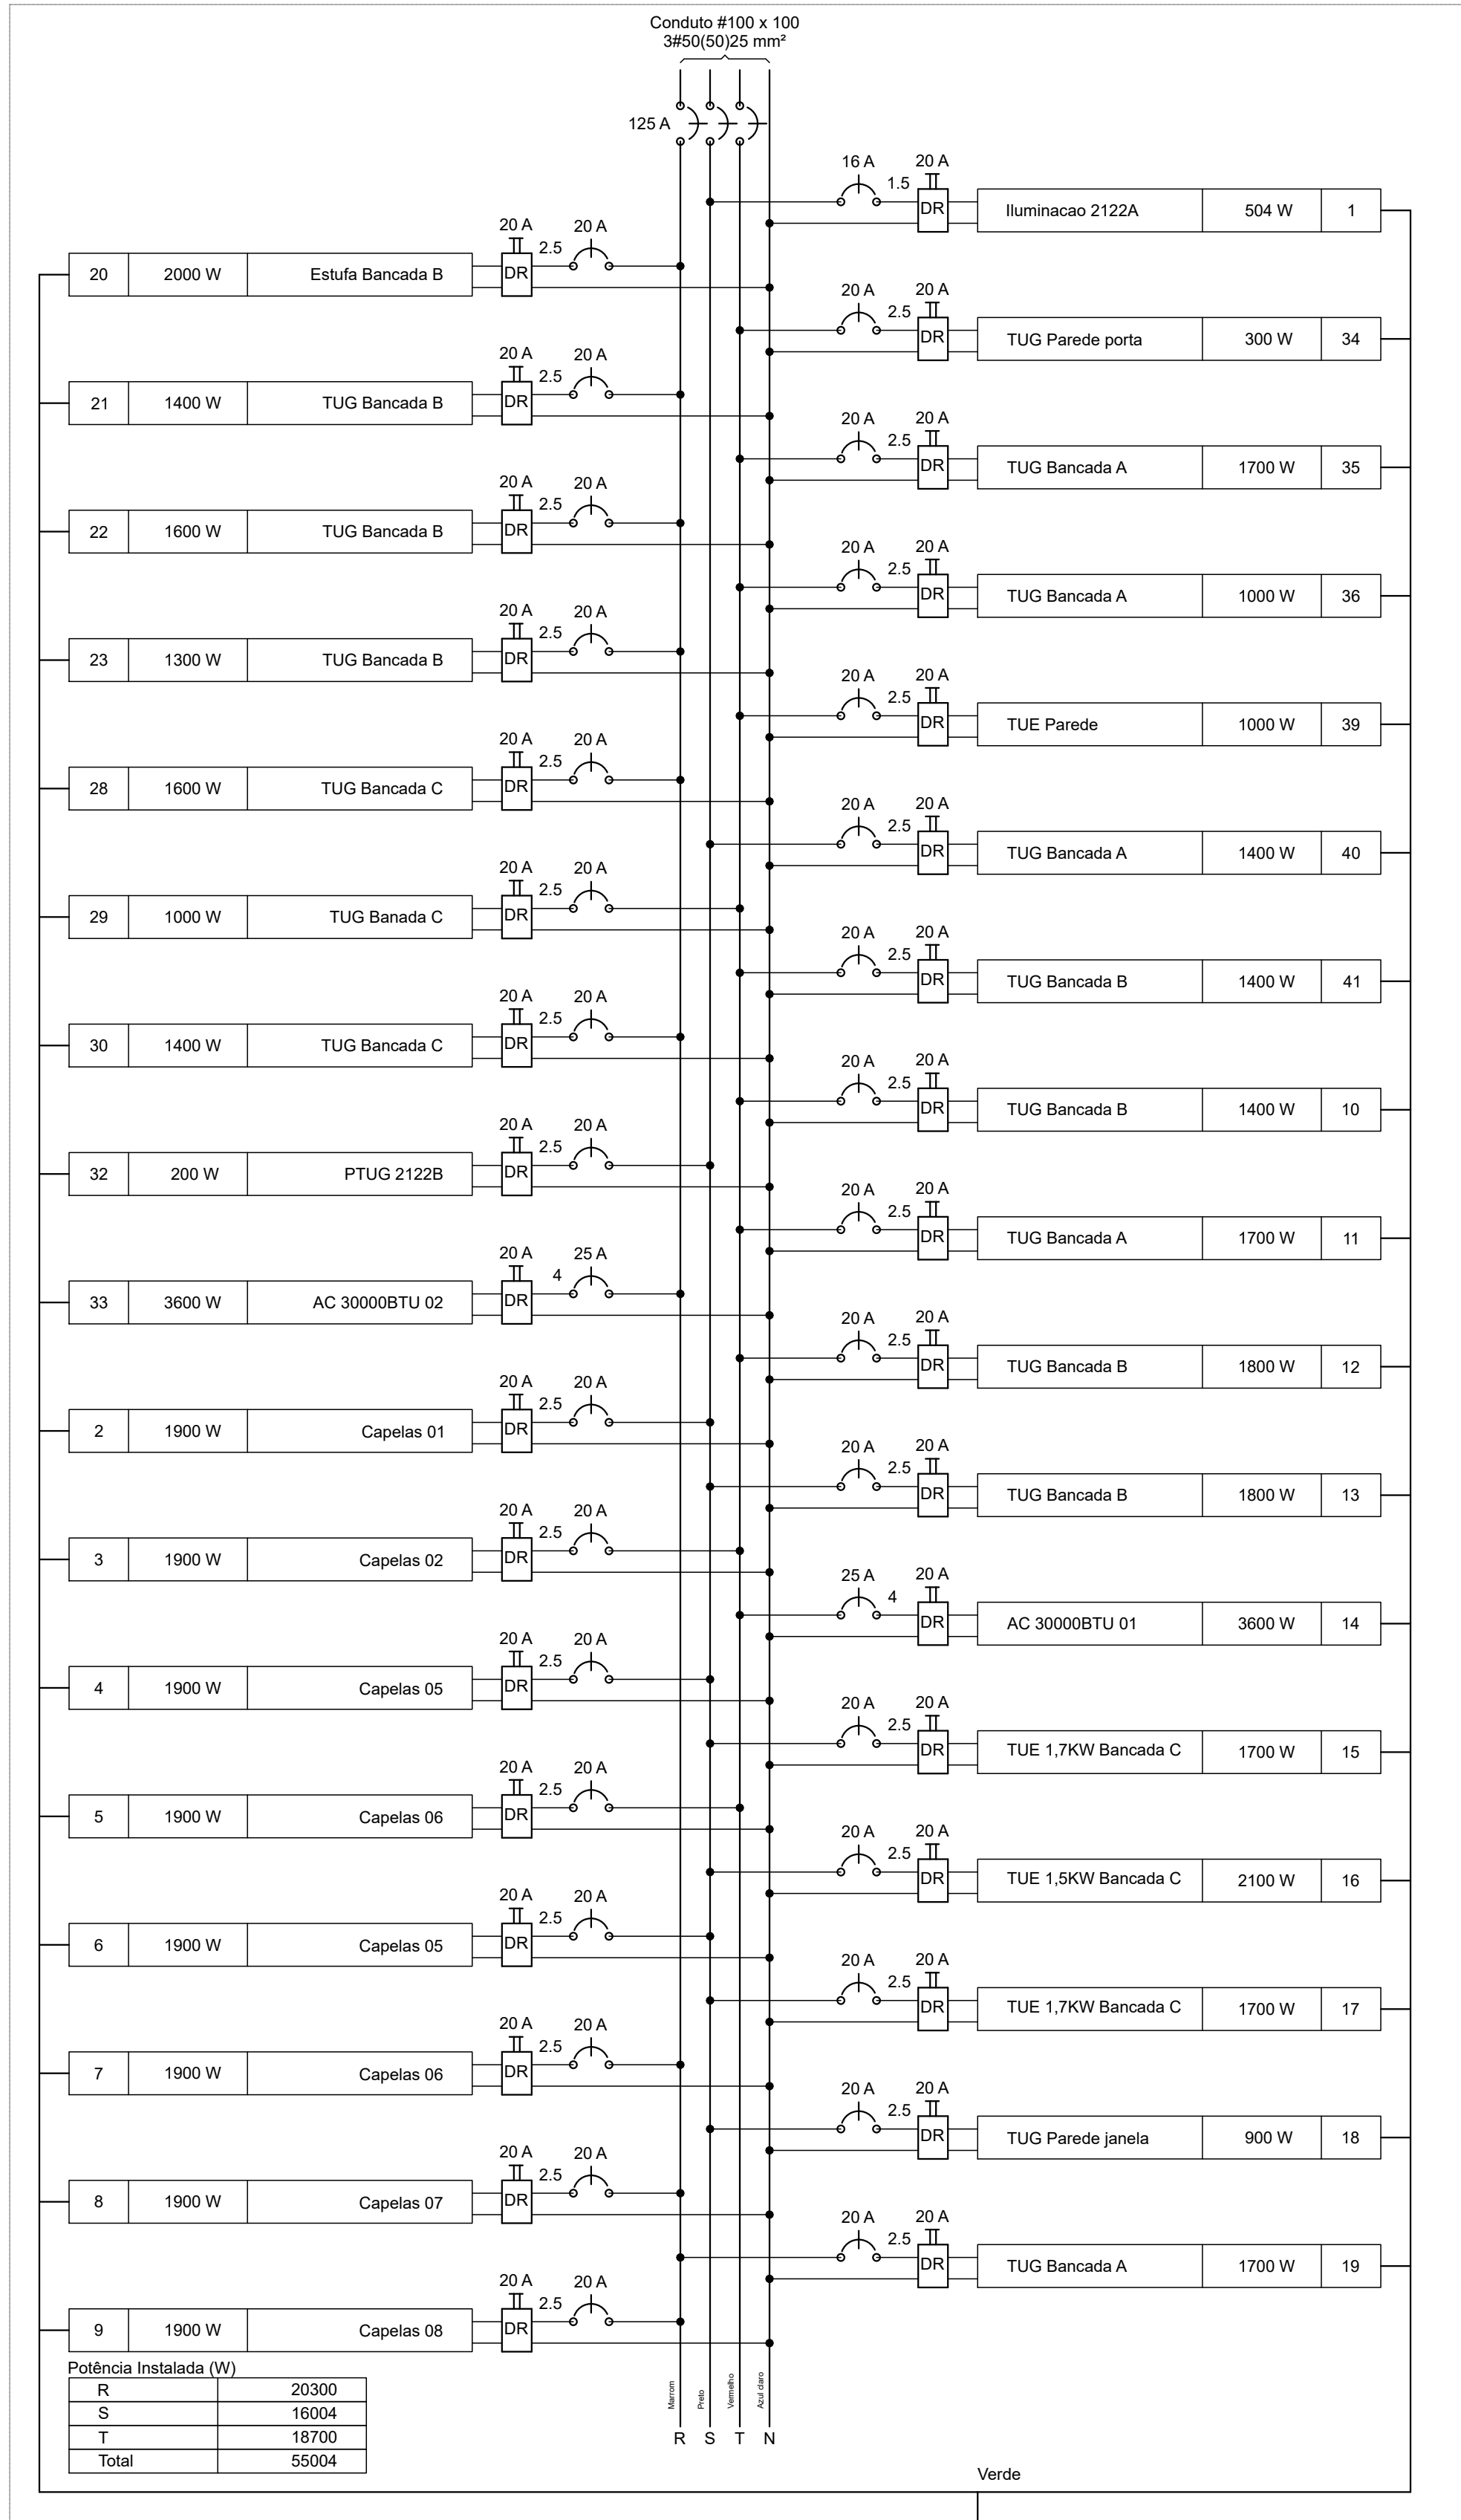

Legenda

Condutete de alumínio com espelho cego - medio

Flange

Interruptor paralelo - 3 teclas a 1,10m do piso

Interruptor simples - 1 tecla a 1,10m do piso

Interruptor simples - 2 teclas a 1,10m do piso

Interruptor simples - 3 teclas a 1,10m do piso

Luminária lâmpada tubolêdo sobrepor 1x9W

Luminária lâmpada tubolêdo sobrepor 2x18W

QGBT

Quadro de distribuição - embutir a 1,50m do piso

Quadro de distribuição - sobrepor a 1,50m do piso

Tomada hexagonal (NBR 14136) - 2P+T 10 A a 0,80m do piso

Tomada hexagonal (NBR 14136) - 2P+T 10 A a 1,10m do piso

Tomada hexagonal (NBR 14136) - 2P+T 20 A a 1,10m do piso

Tomada hexagonal (NBR 14136) - 2P+T 20 A a 2,20m do piso

PRÓ-REITORIA DE INFRAESTRUTURA
COORDENADORIA DE OBRAS E
PLANEJAMENTO AMBIENTAL E URBANO

DATA: Ago/2026

ESCALA: 1:25

DESENHISTA: MAX

DESCRIÇÃO: 02

CCNE: PRÉDIO 18

REFORMA ELÉTRICA DO PRÉDIO 18 - TERRED

PROJETO ELÉTRICO

ENG. ENR. MAX HENRIQUE GOMES BRAUSTEIN

MATRÍCULA: 0004 - CREA: RJ 049460

NUP: 23081.008174/2025-20

Prioridade: Normal

Memorando de comunicação entre unidades administrativas

010 - Organização e Funcionamento

COMPONENTE

Ordem	Descrição	Nome do arquivo
10	projeto elétrico	Predio_18_Eletrico_05_Prancha_02_monocolorida_a ssinado.pdf

Assinaturas

25/08/2026 10:40:47

MAX HENRIQUE GOMES BRAUNSTEIN (Engenheiro-Area (Ativo))

01.11.03.00.0.0 - COORDENADORIA DE OBRAS E PLANEJAMENTO AMBIENTAL E URBANO - COPA-
PROINFRA

Código Verificador: 7761869

Código CRC: 346a746e

Consulte em: <https://portal.ufsm.br/documentos/publico/autenticacao/assinaturas.html>

