



PLANTA DE COBERTURA

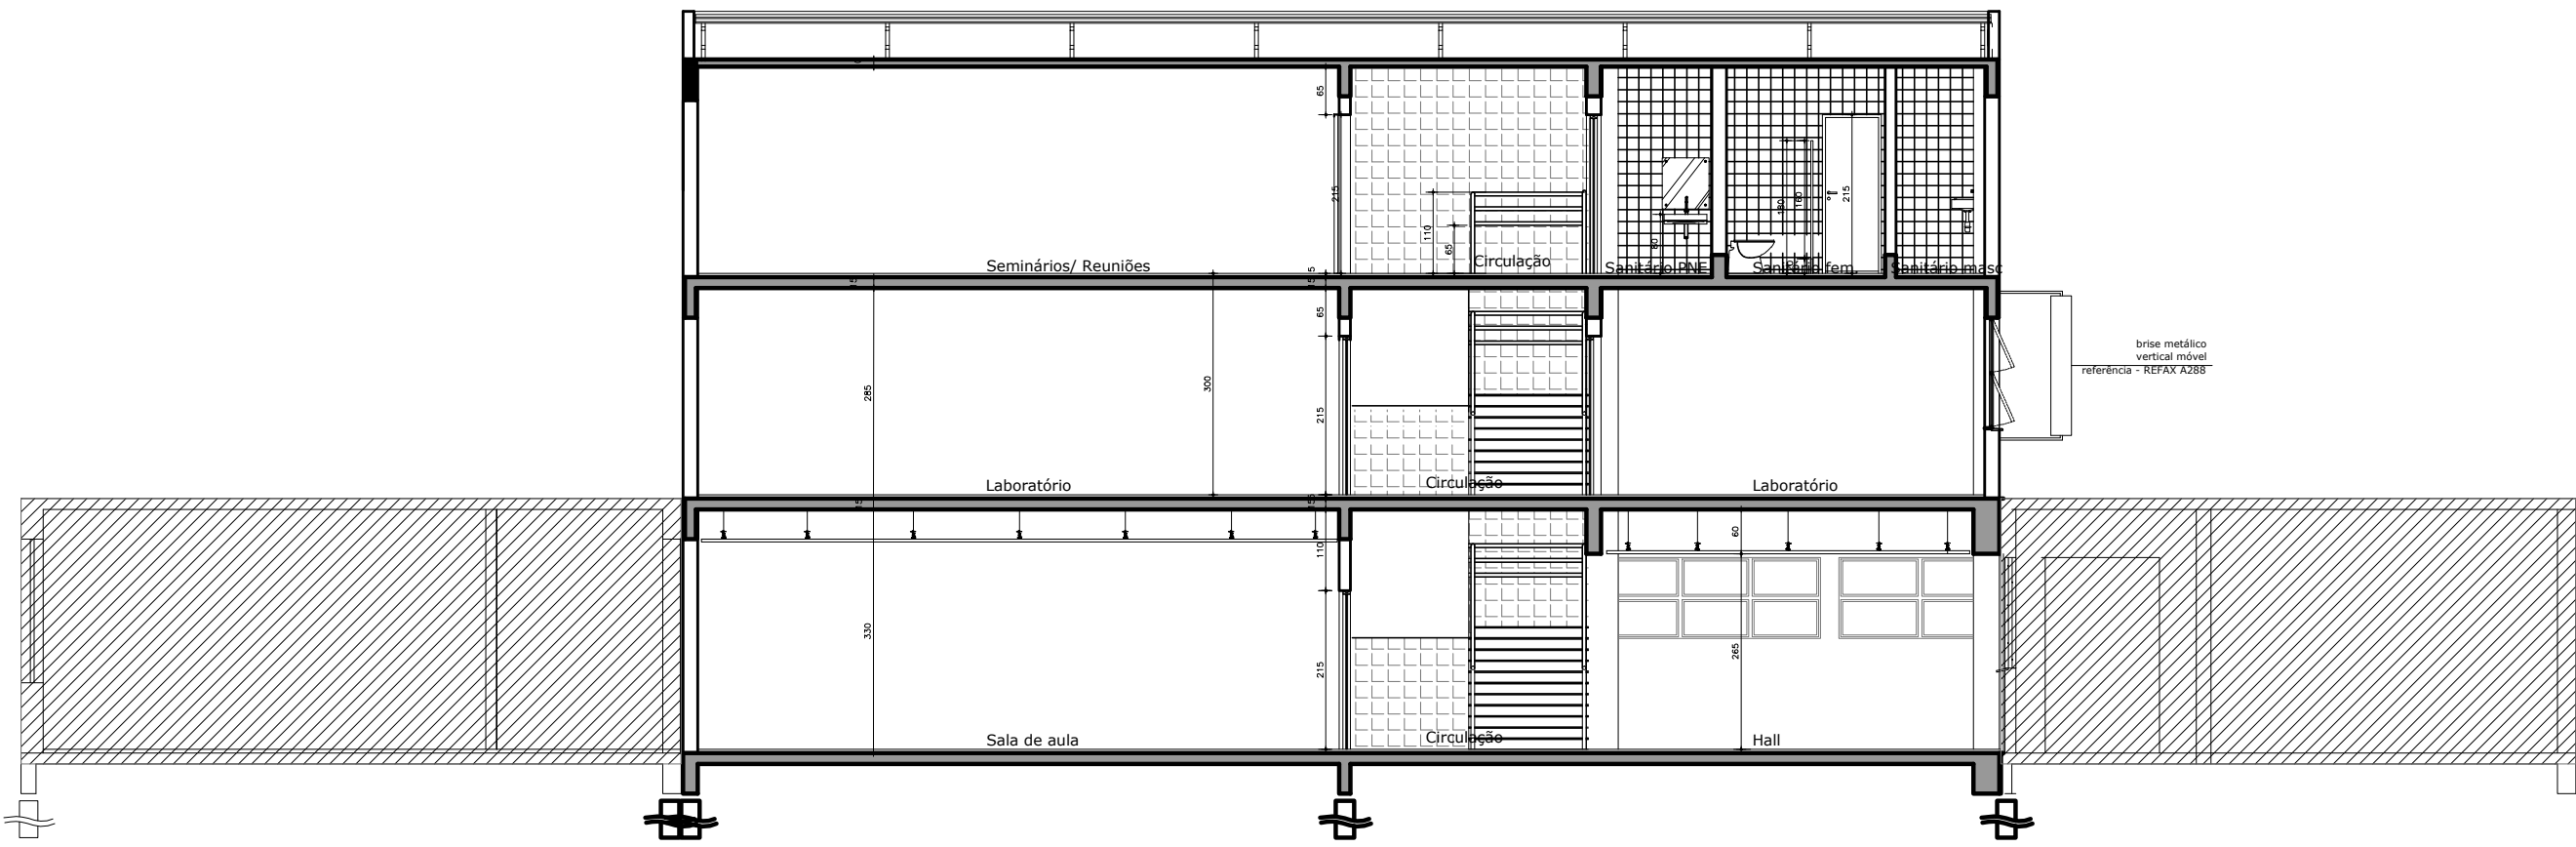

CORTE

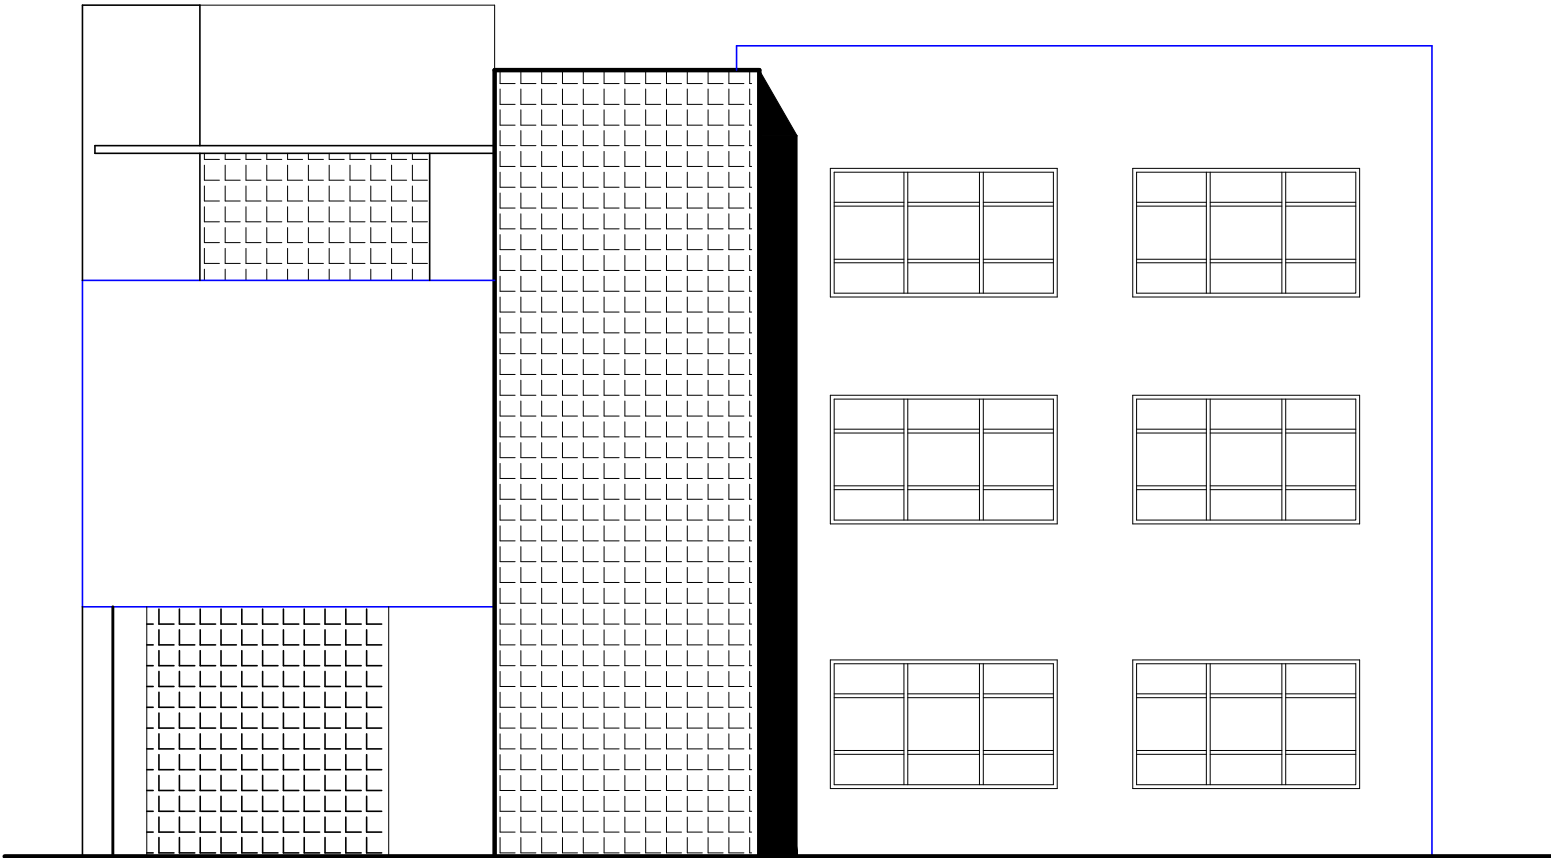

FACHADA PRINCIPAL - SUL / vista do pátio

		PRÓ-REITORIA DE INFRAESTRUTURA COORDENADORIA DE OBRAS E PLANEJAMENTO AMBIENTAL E URBANO	
DATA:	JUL/2010	CTISM - CAMPUS UFSC	
ESCALA:	1:100	LABORATÓRIO DE INFORMÁTICA	
DESENHISTA:		ELEVAÇÕES E PLANTA DE COBERTURA	
DES.Nº:		PROJETO	
		ARQ. GIANINE PIVETTA MELLO SIAPE 1433521-CREA RS112.892	