

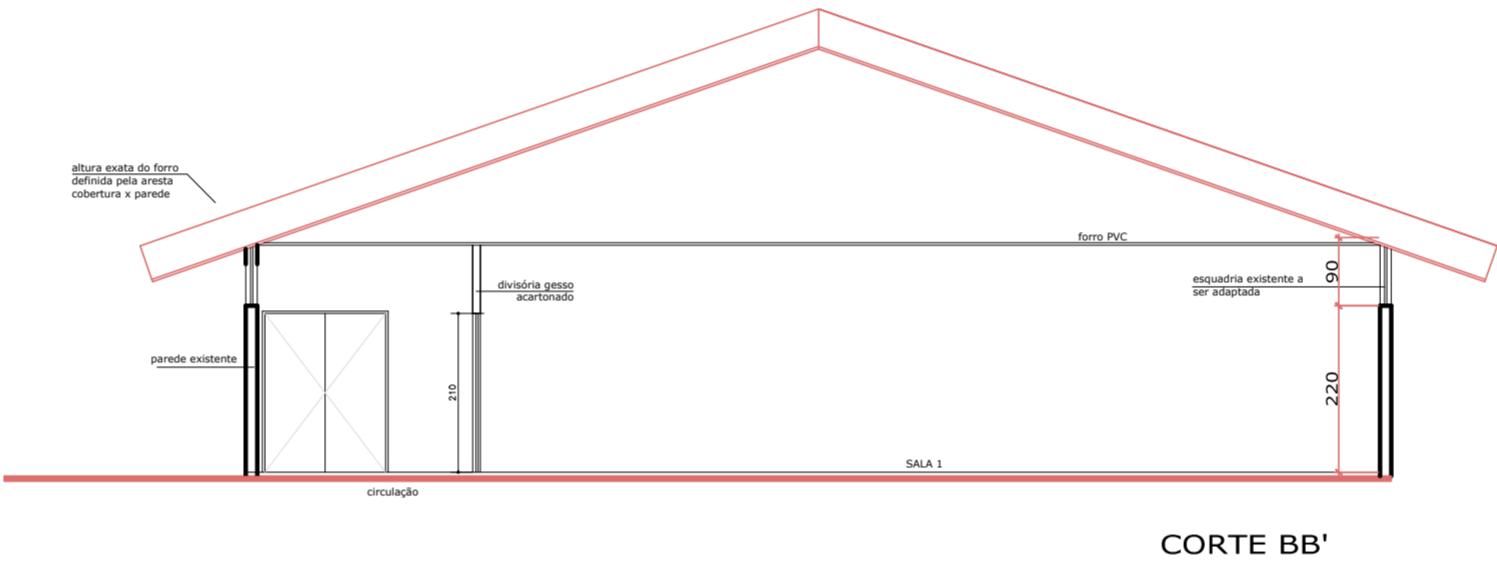
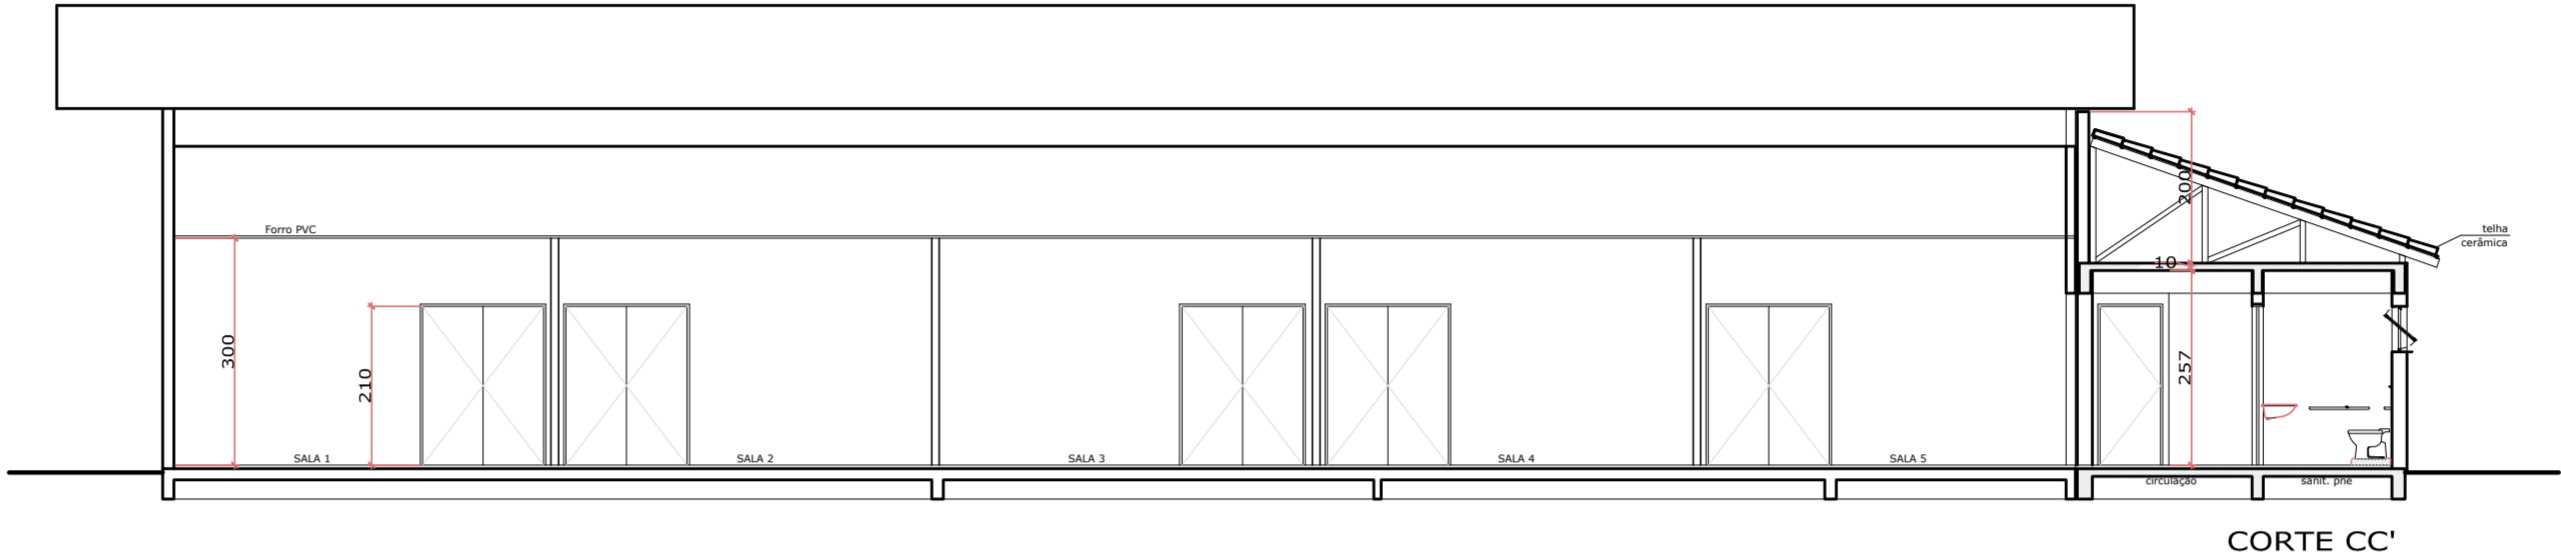



PLANTA BAIXA 1ª ETAPA:
ADEQUAÇÃO ÁREA CONSTRUÍDA=387,09m²
SANITÁRIOS=41,63m²

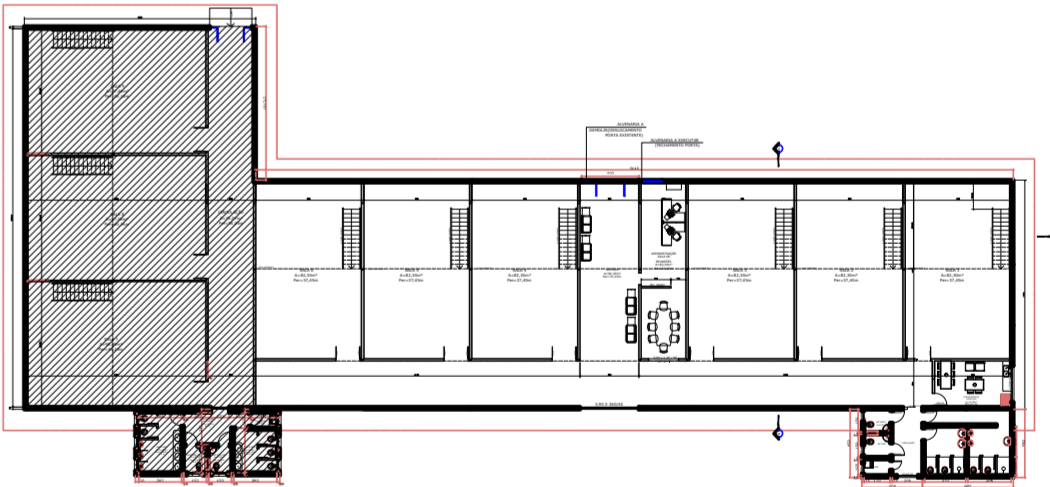

CÓDIGO DE ACABAMENTOS:
W - Basalto regular
K - Piso vinílico
B - Cerâmica antiderrapante
Z - revestimentos paredes:
Paredes existentes - tijolo à vista
Paredes banheiros externas - tijolo à vista
Divisórias gesso - Pintura acrílica
Paredes internas bloco bhos - Pintura acrílica

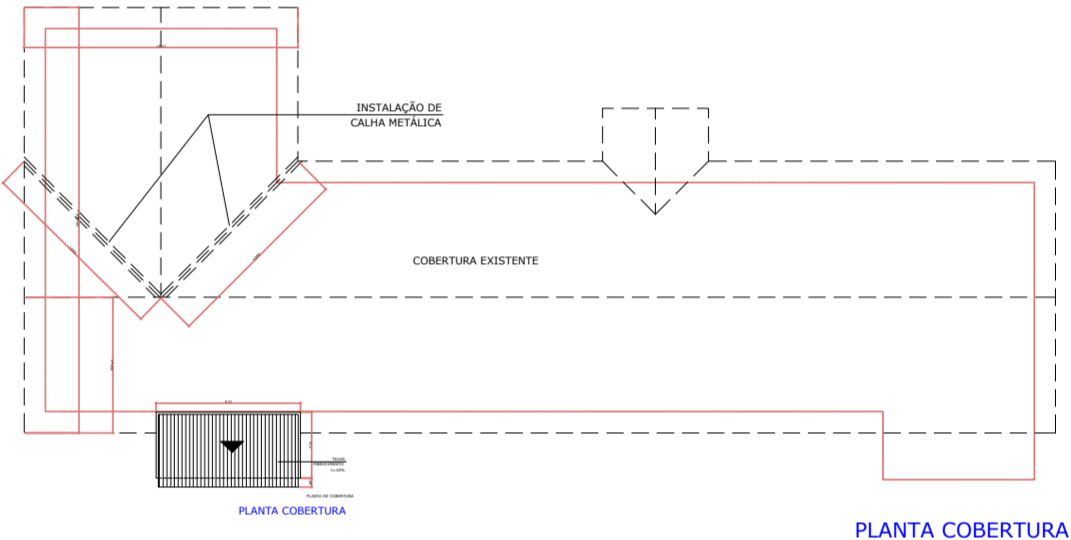

 UFSC	PRÓ-REITORIA DE INFRAESTRUTURA COORDENADORIA DE OBRAS E PLANEJAMENTO URBANO E AMBIENTAL		
	DATA: JULHO/10	PAVILHÃO DE EVENTOS UFSC	
	ESCALAS: 1:100	CENTRO DE INOVAÇÃO TECNOLÓGICA - 1ª ETAPA	
	PROJETO ADEQUAÇÃO: Arq. Gianine	Plantas Elevações	Arq. Gianine Pivetta Mello CREA-RS 112.892