


BLOCO FONOTERAPIA

BLOCO AUDIOLOGIA

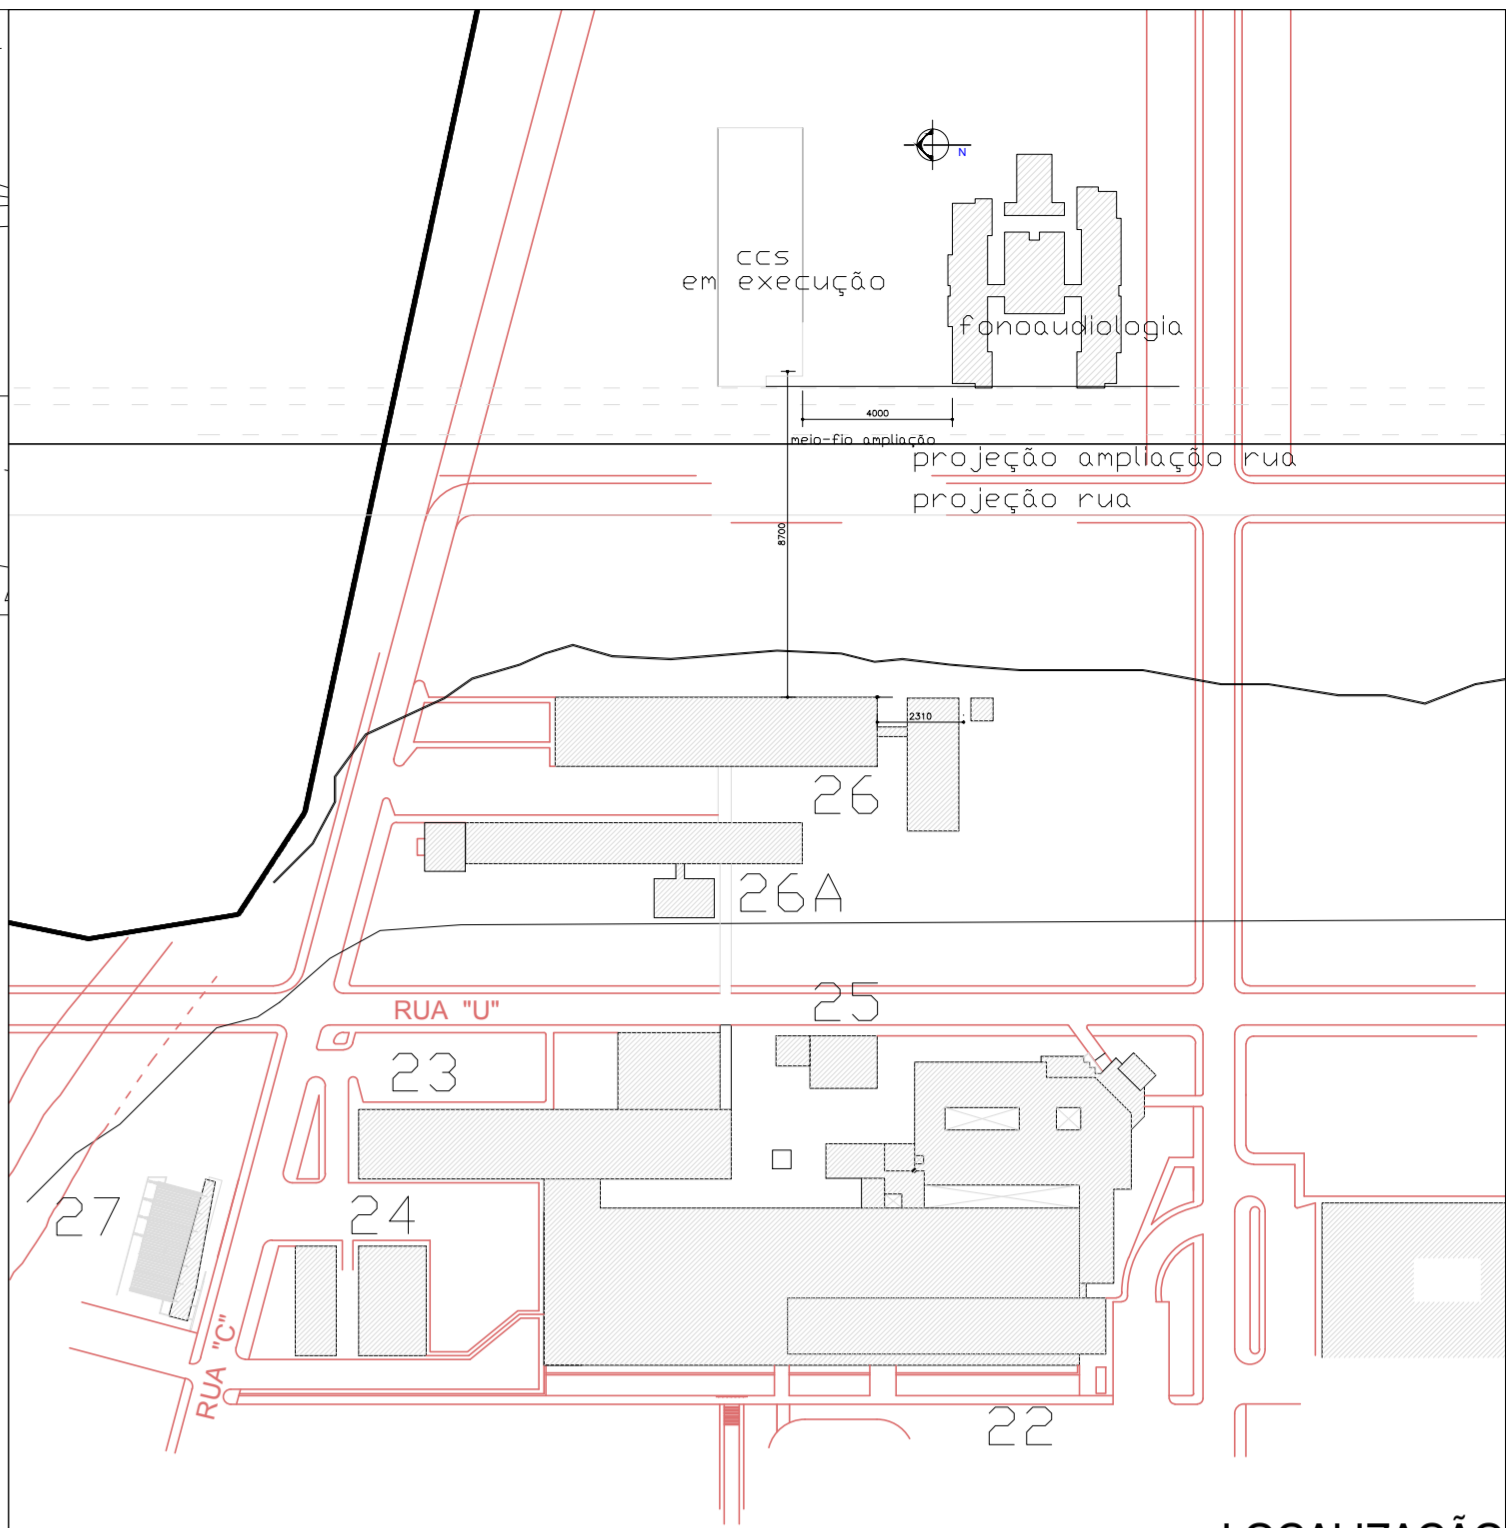

LOCALIZAÇÃO
ESC - 1:2000

<p>OBS: O projeto estrutural deve ser avaliado e aprovado a fim de que não interfira na volumetria das fachadas.</p>			
<p>PRÓ-REITORIA DE INFRAESTRUTURA COORDENADORIA DE OBRAS E PLANEJAMENTO URBANO E AMBIENTAL</p>			
<p>DATA: JUNHO/10</p>		<p>CENTRO DE CIÊNCIAS DA SAÚDE</p>	
<p>ESCALAS: 1:100</p>		<p>PROJETO ARQUITETÔNICO CURSO DE FONAUDIOLOGIA</p>	
<p>PROJETO: Arq. Gianine</p>		<p>Planta Baixa Térreo</p>	<p>Arq. Gianine Pivetta Mello CREA-RS 112.892</p>
<p>DES. Nº:</p>			<p>1/6</p>