



Corte BB
Escala: 1/50

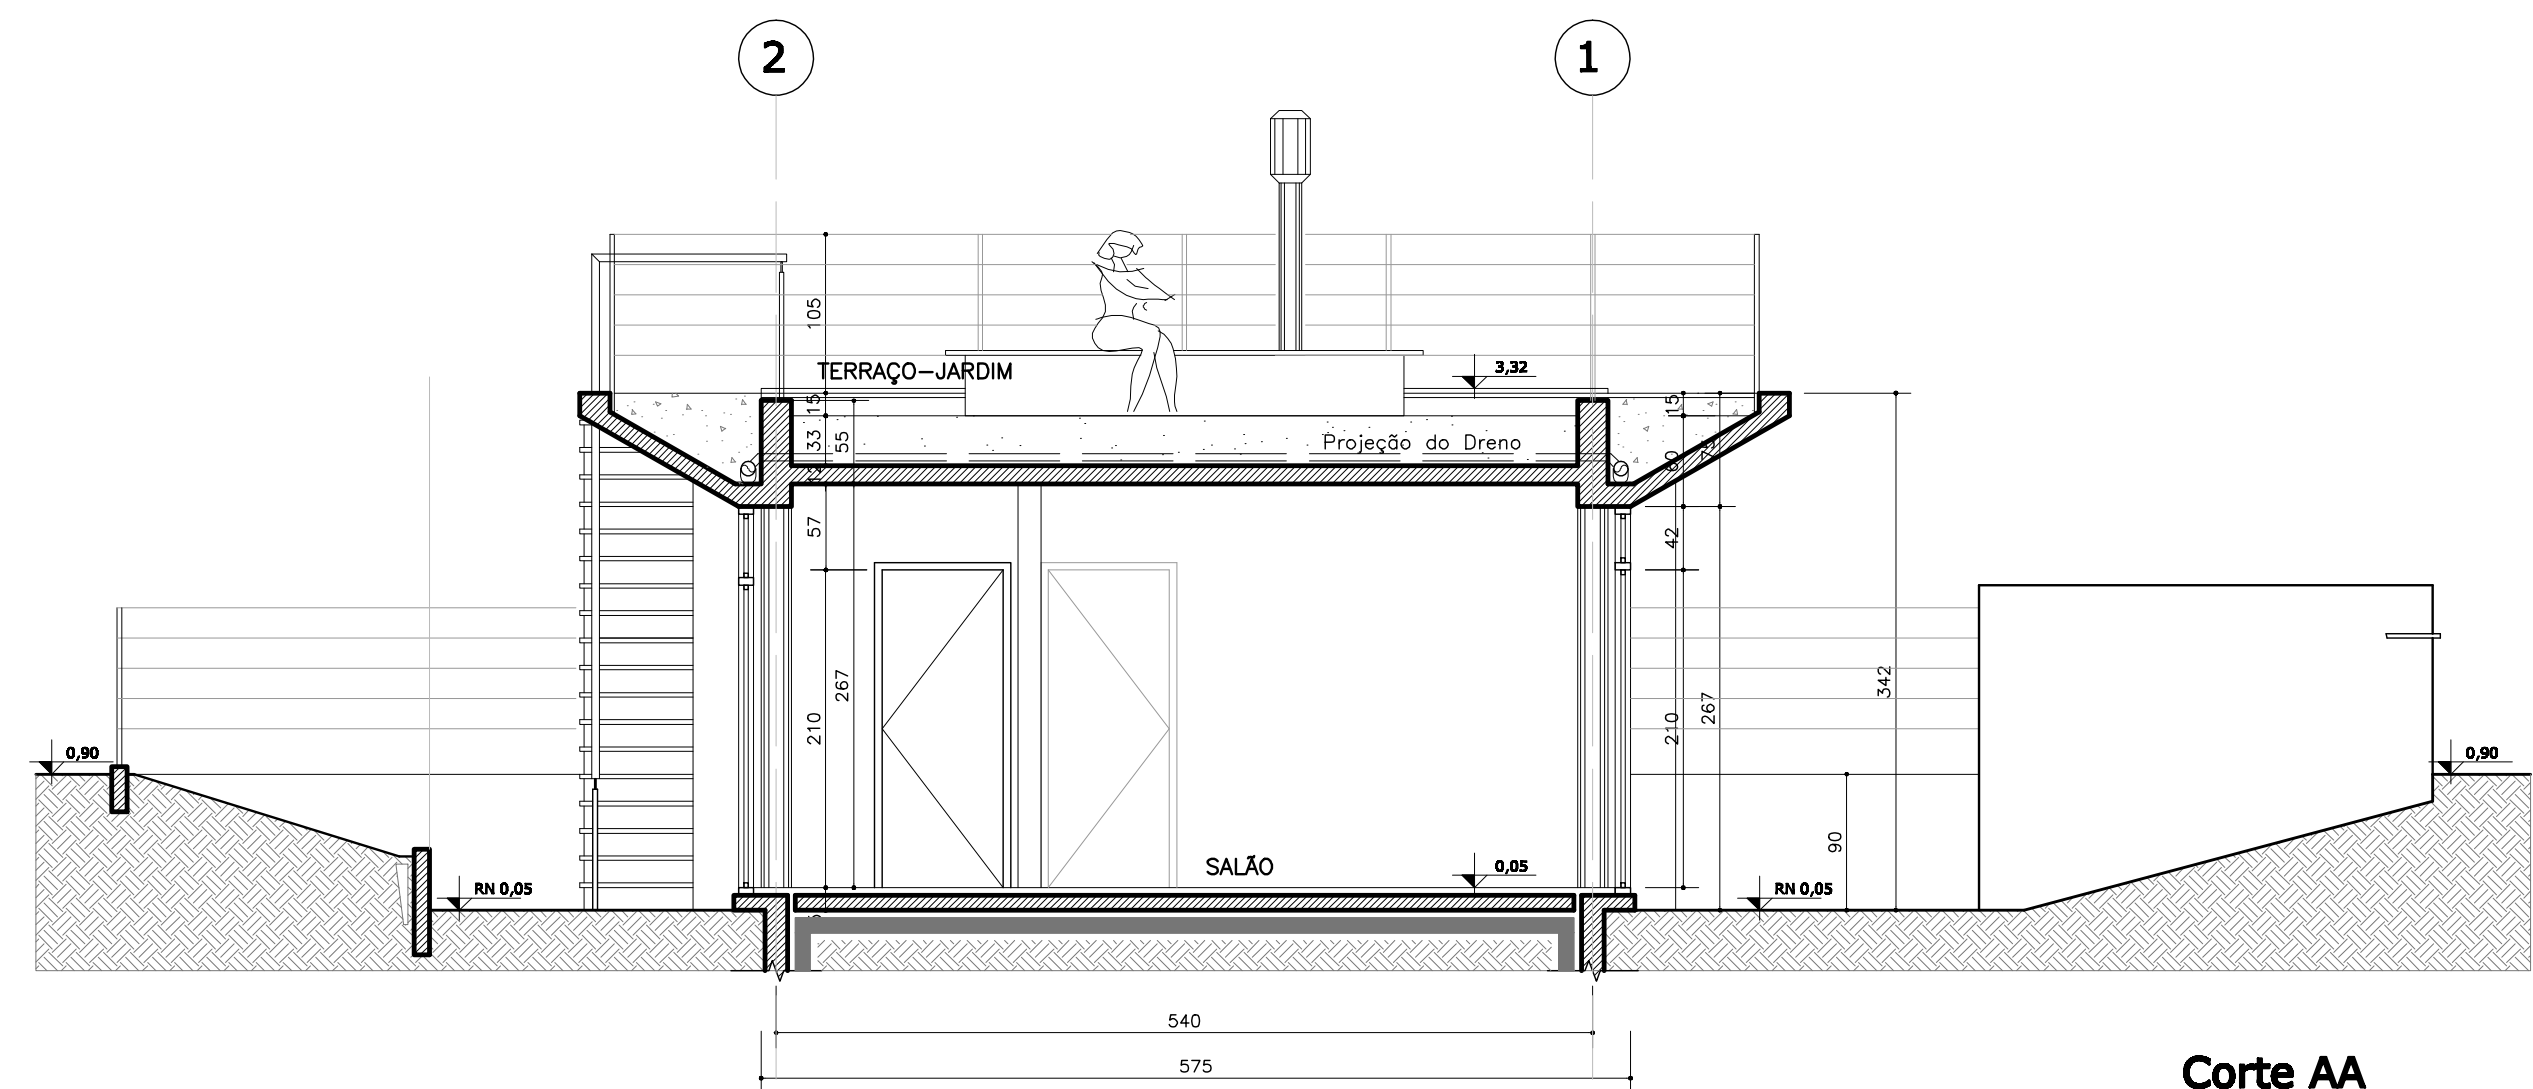

Corte AA
Escala: 1/50

 UFES	PROREITORIA DE INFRAESTRUTURA COORDENADORIA DE OBRAS E PLANEJAMENTO AMBIENTAL E URBANO		
	DATA: MAIO/2012	LANCHERIA DO CCSH	
	ESCALA:	EP_Edificação de Apoio	
	INDICADA	CORTE TRANSVERSAL AA E CORTE LONGITUDINAL BB	
	DESENHISTA: SABRINA	PROJETO	
DES.Nº:	ARQ. ANDRÉ OLIVEIRA DE MORAES MATR. 1642218-CREA RS137096	ACAD. SABRINA CORRÊA MATR. 2813260	04 05