


VISTA ESQUERDA  
ESCALA 1:25

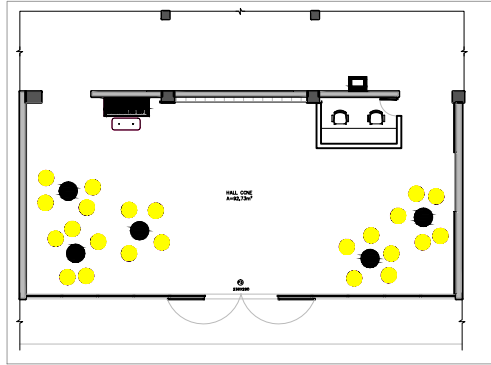


Circuitos te tomadas, tomada para telefone e interruptores com fiação embutida no balcão


Porta de abrir de 56x61,4 espessura de 18mm h=71,5cm

Balcão de MDF na cor preta espessura 18mm


Gaveteiro de MDF com espessura de 18mm dimensões 68,60x52,40

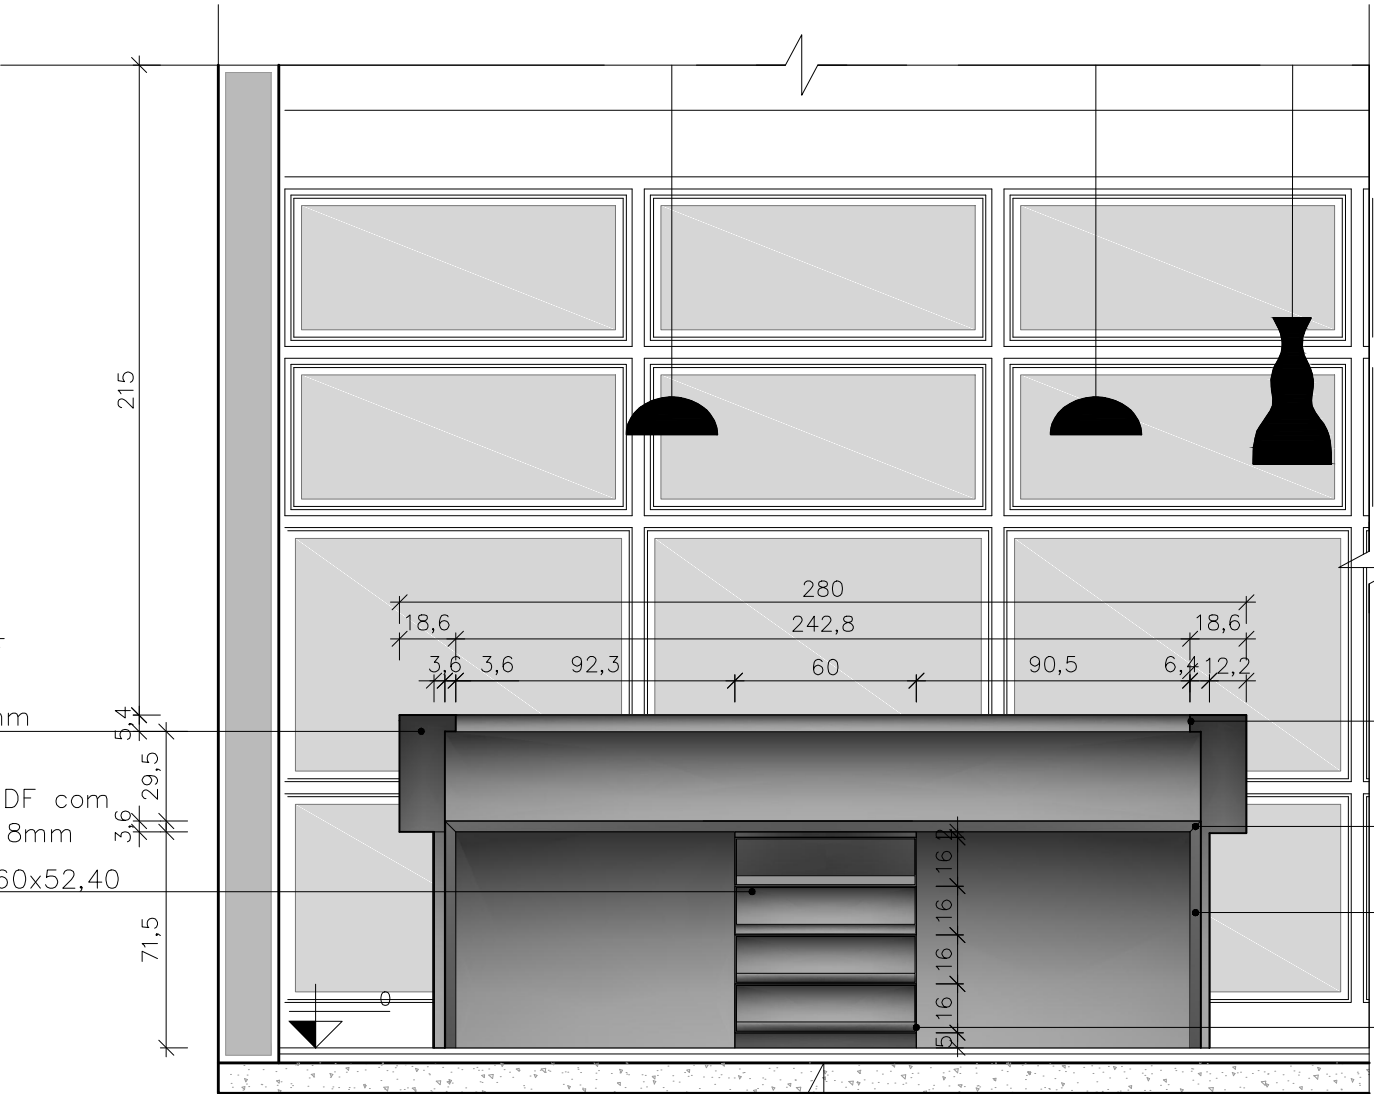


VISTA DOS FUNDOS  
ESCALA 1:25

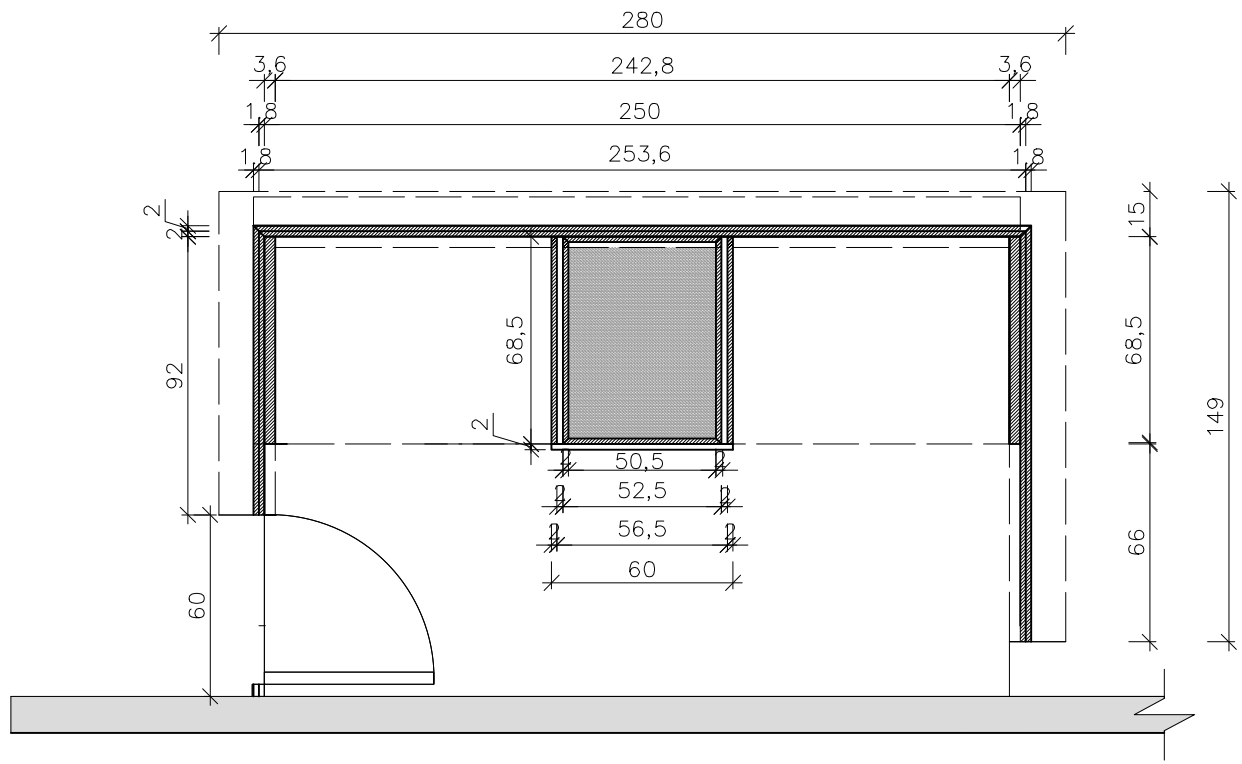


CORTE HORIZONTAL  
ESCALA 1:25

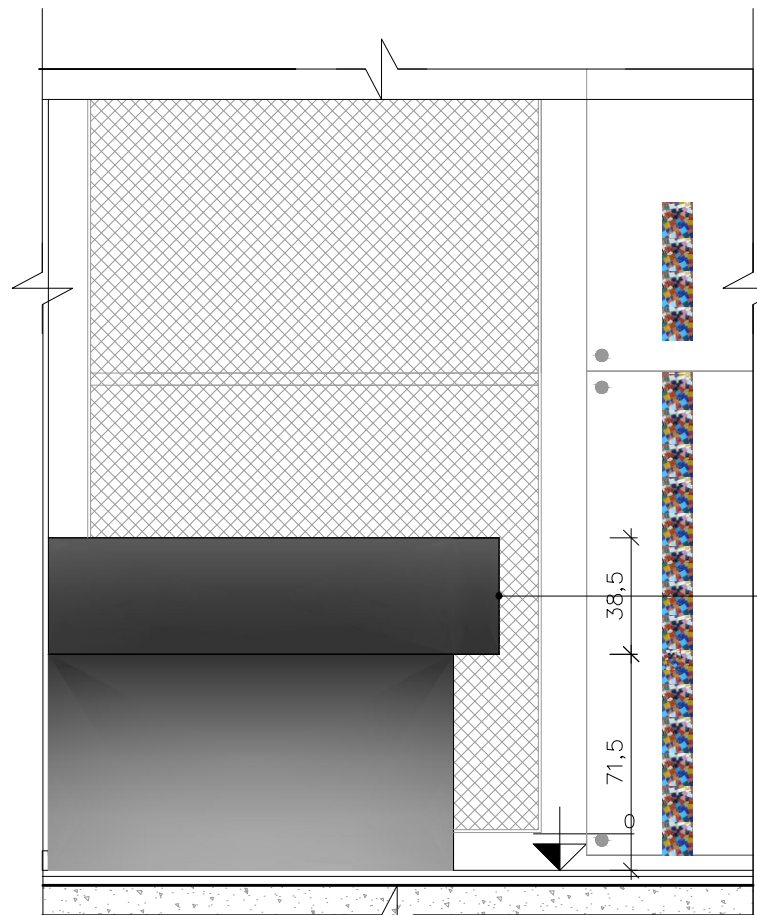


VISTA DIREITA  
ESCALA 1:25

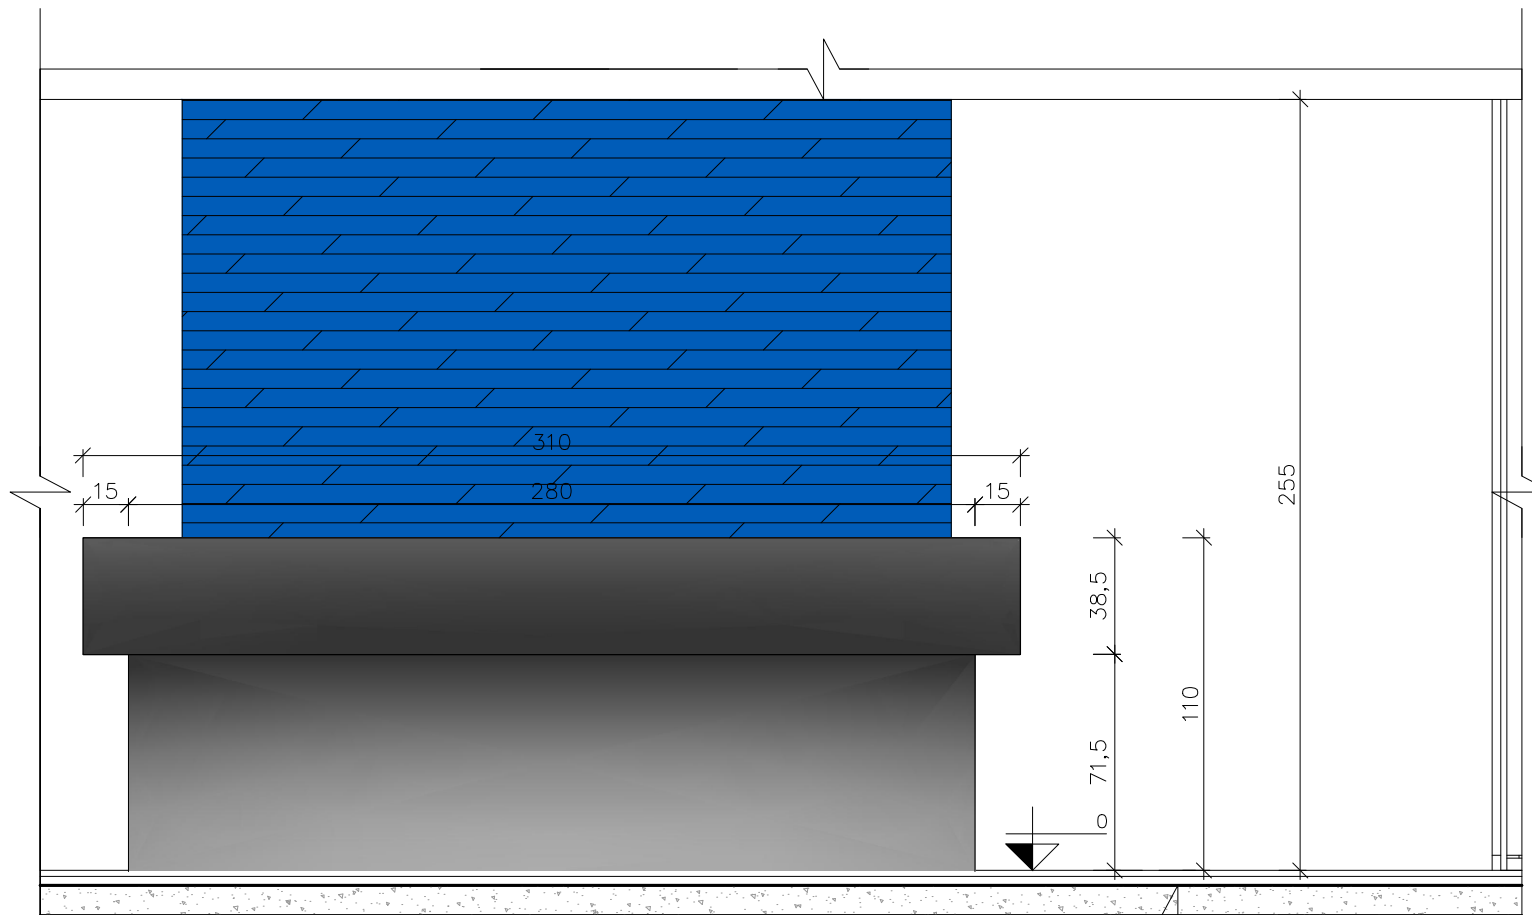

VISTA FRONTAL  
ESCALA 1:25

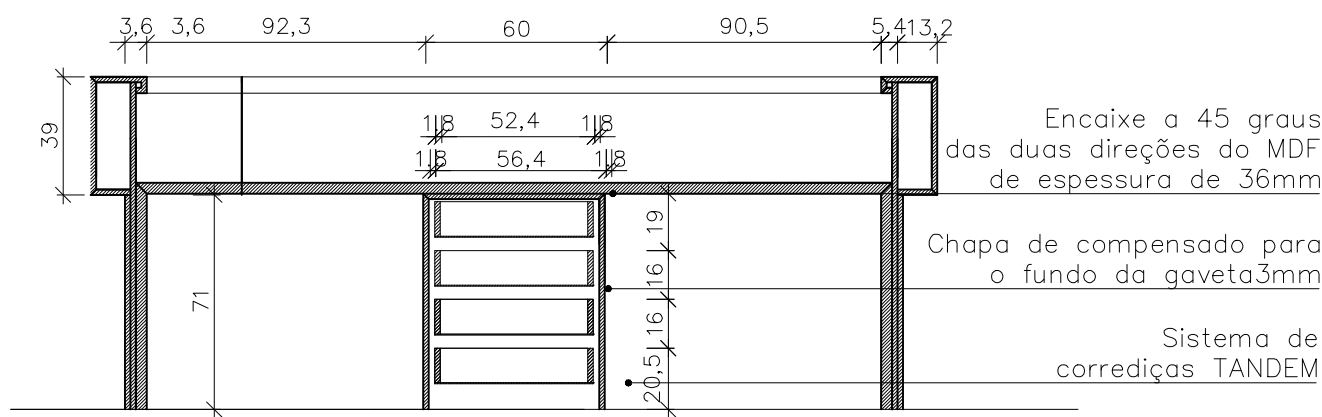

CORTE VERTICAL  
ESCALA 1:25

 <b>PRÓ-REITORIA DE INFRAESTRUTURA COORDENADORIA DE OBRAS E PLANEJAMENTO AMBIENTAL E URBANO</b>			
DATA: <b>JULHO/2015</b>	UFSC		
ESCALA: <b>VÁRIAS</b>	PRÉDIO 13		
	PROJETO DE UM BALCÃO DE RECEPÇÃO E DETALHAMENTO		
DESENHISTA: <b>CAROLINA</b>	ESTUDO & DESENVOLVIMENTO	PROJETO & COORDENAÇÃO	Prancha
DES.Nº:	Acadêmica: Carolina Marzari Possatti MATR.: 201210541	Me. Arq. e Urb. Benoiné Josué Poli MATR.: 1959422 CAU: A6546-3	1/1