


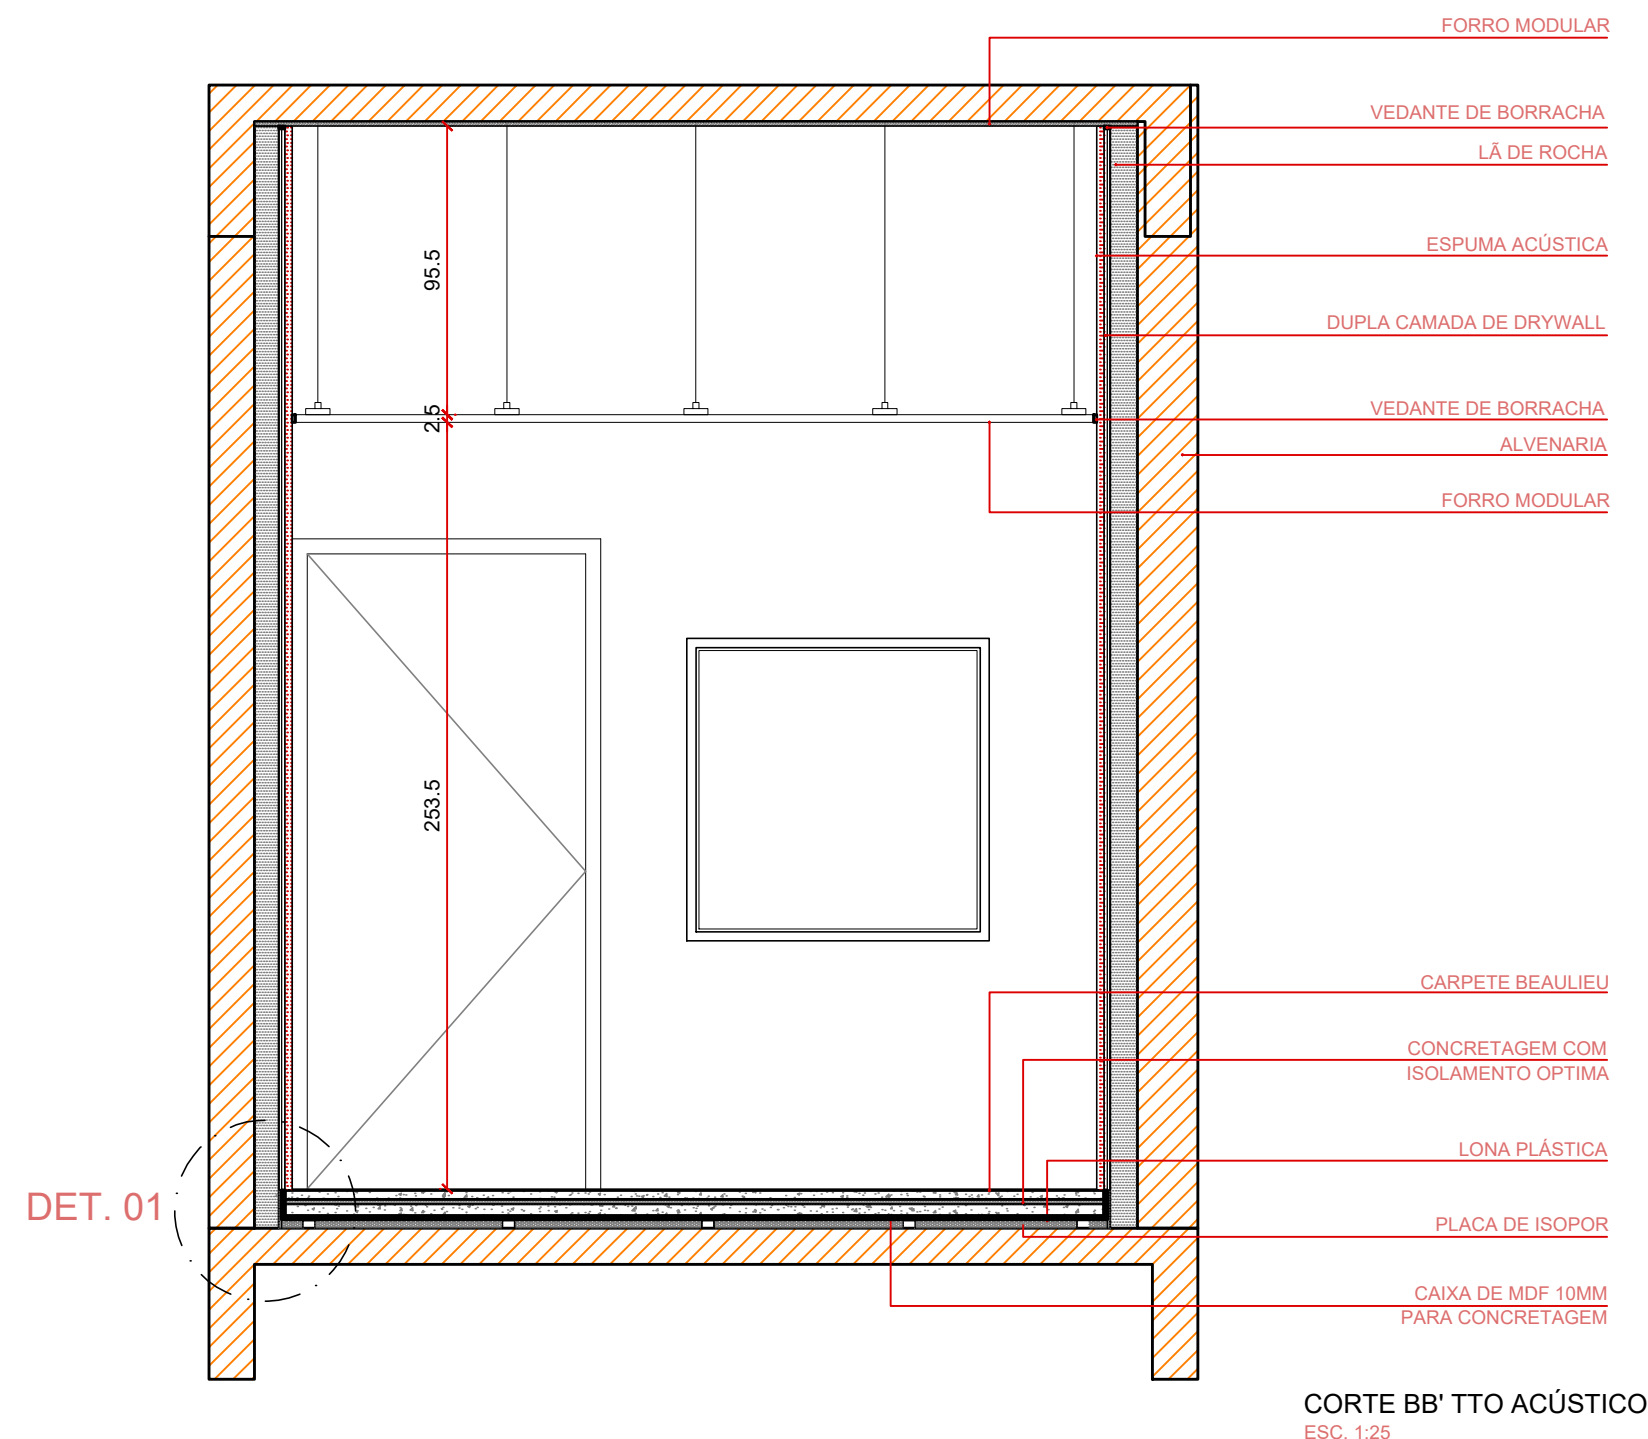
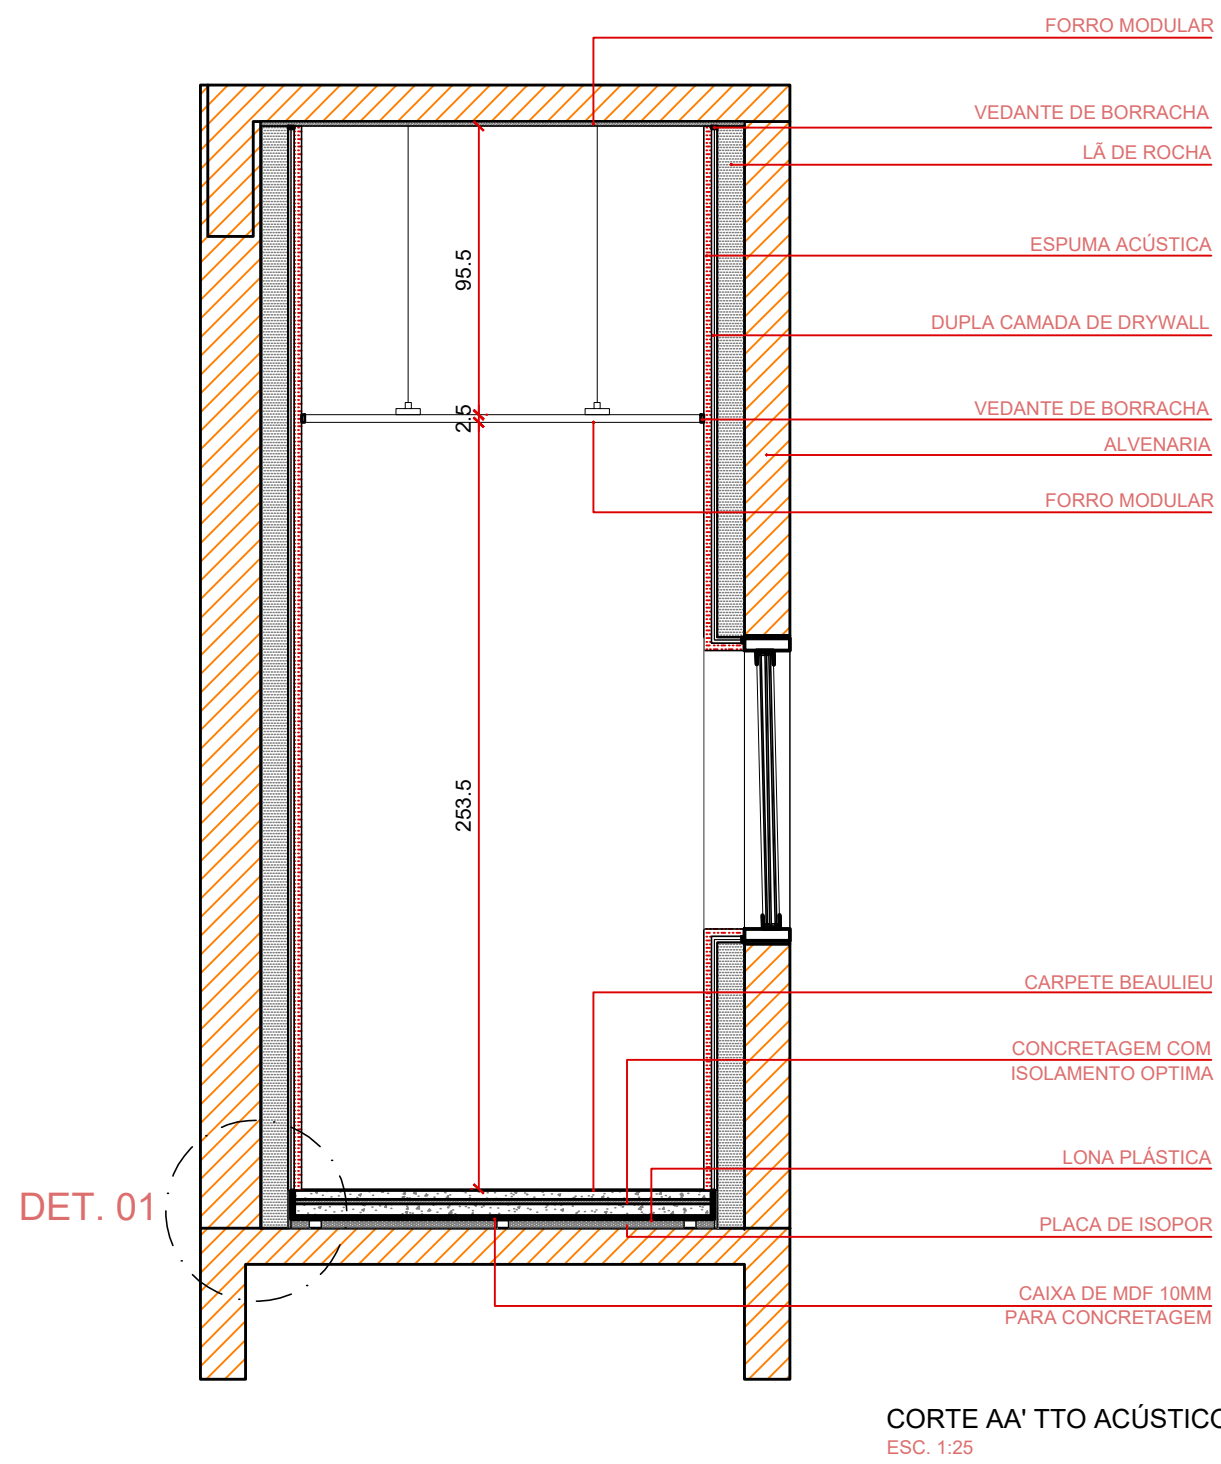
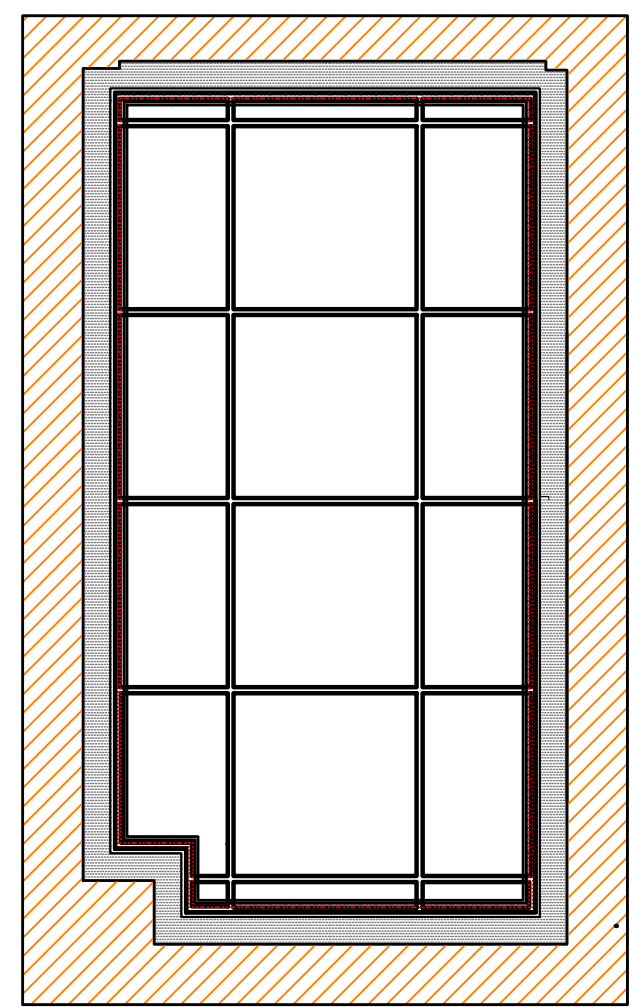
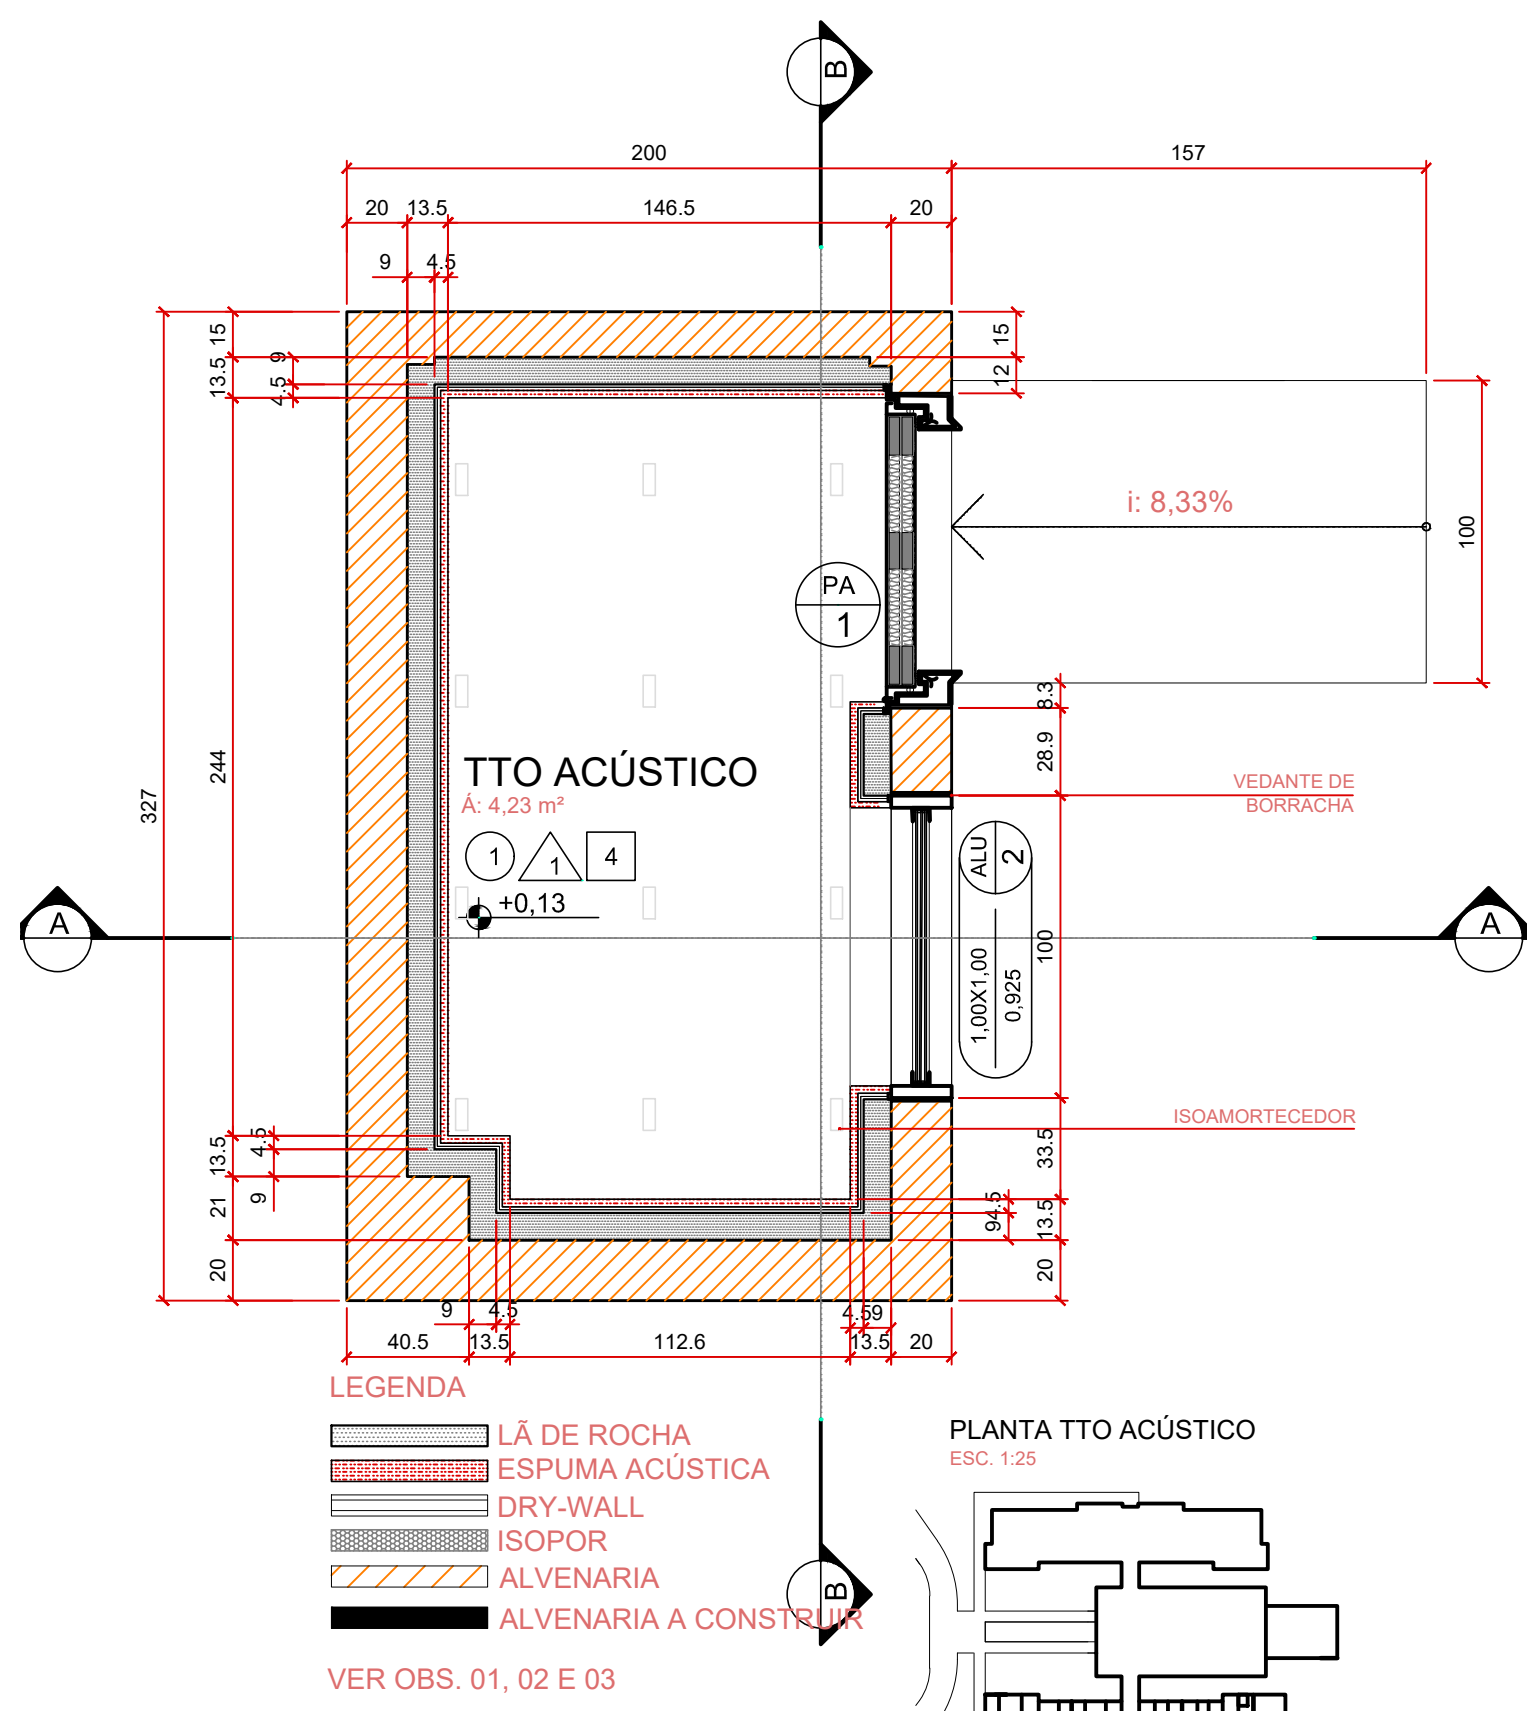
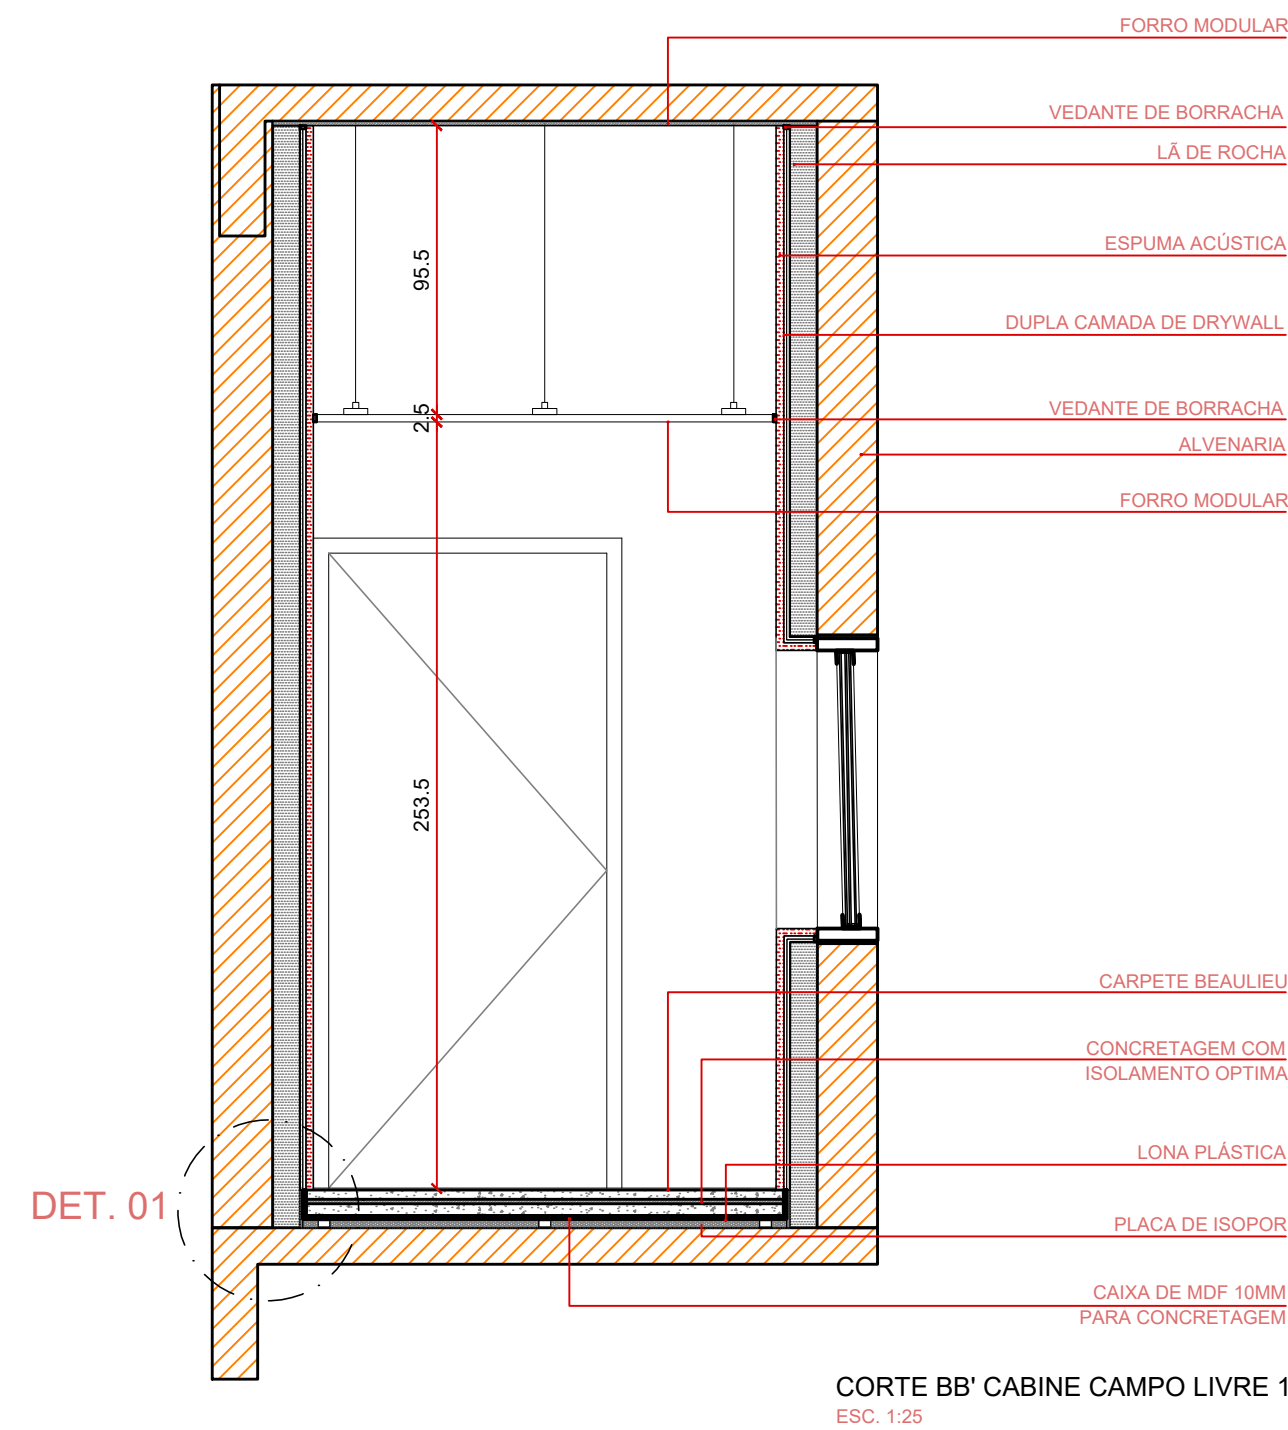
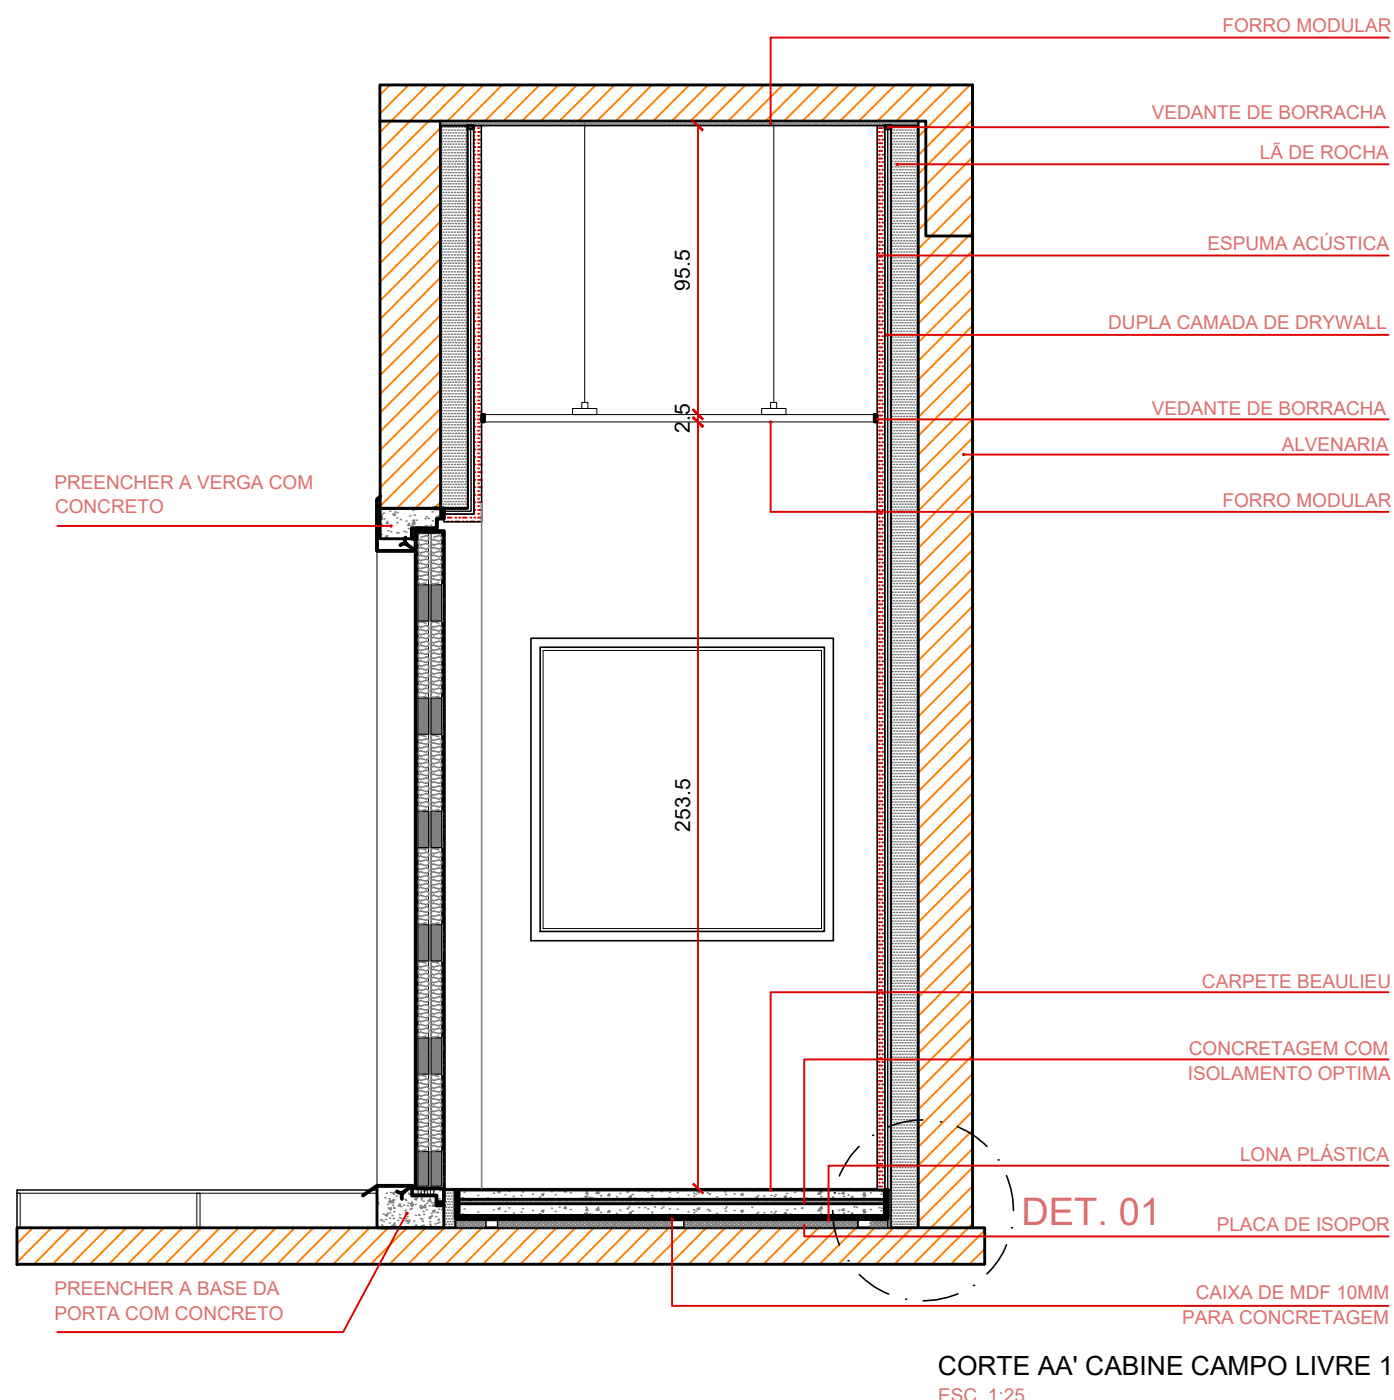
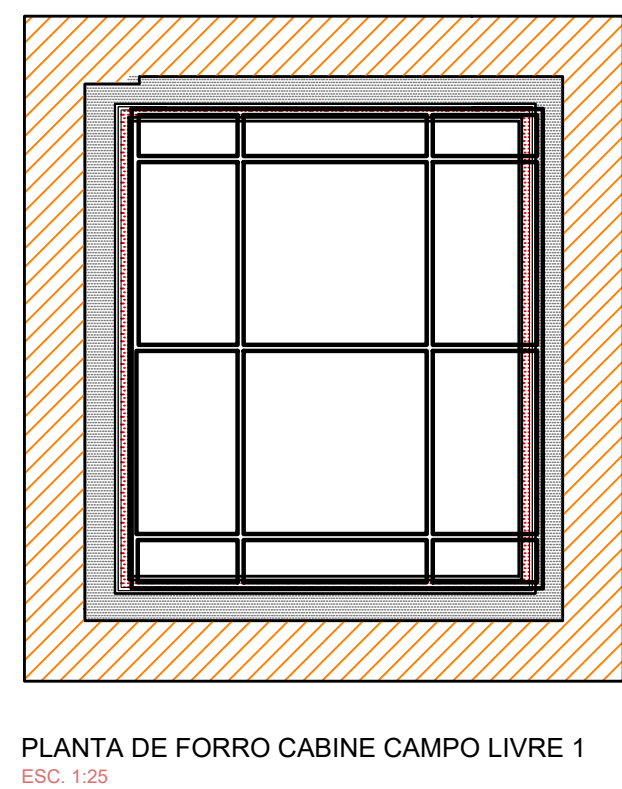
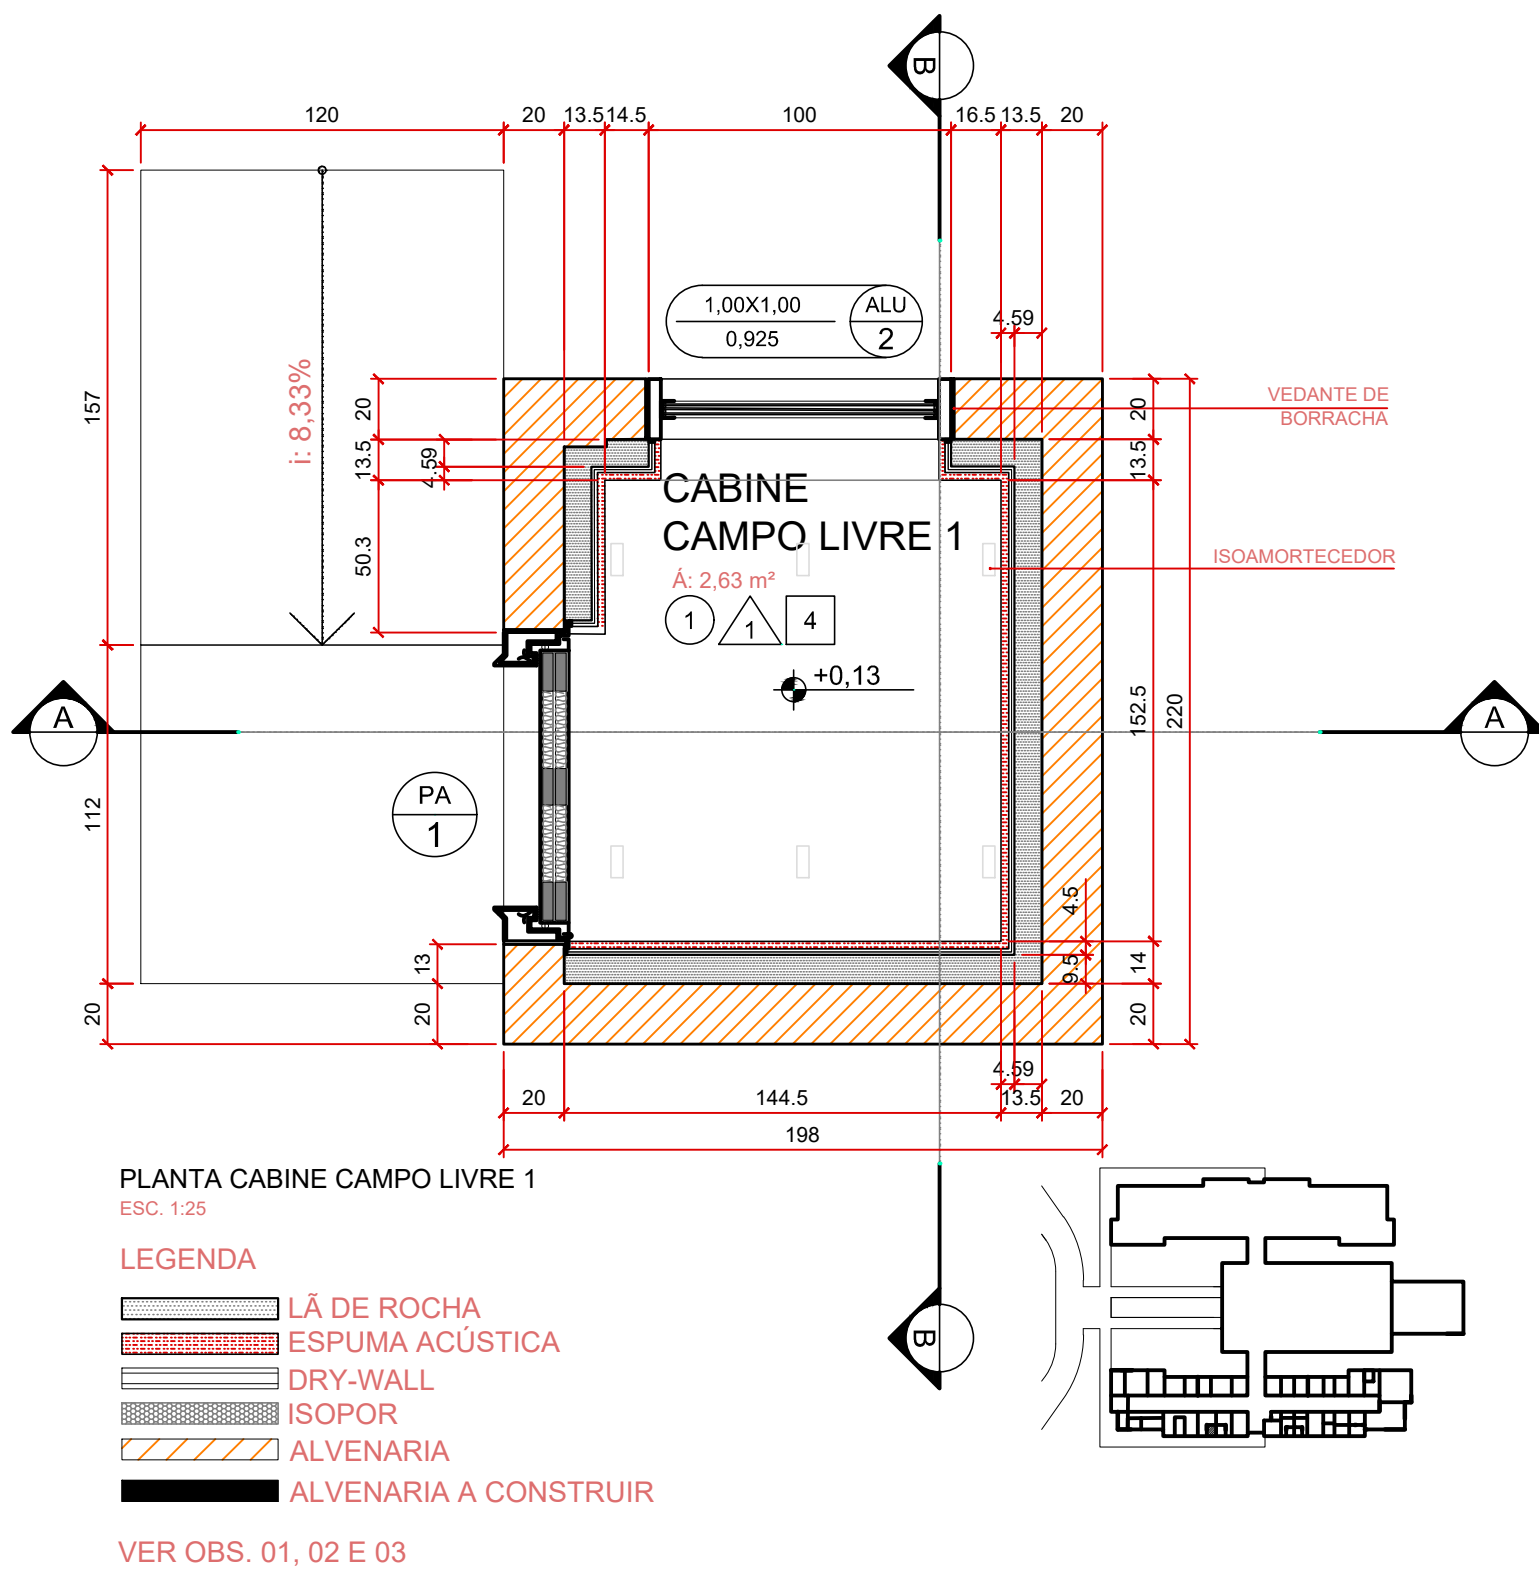
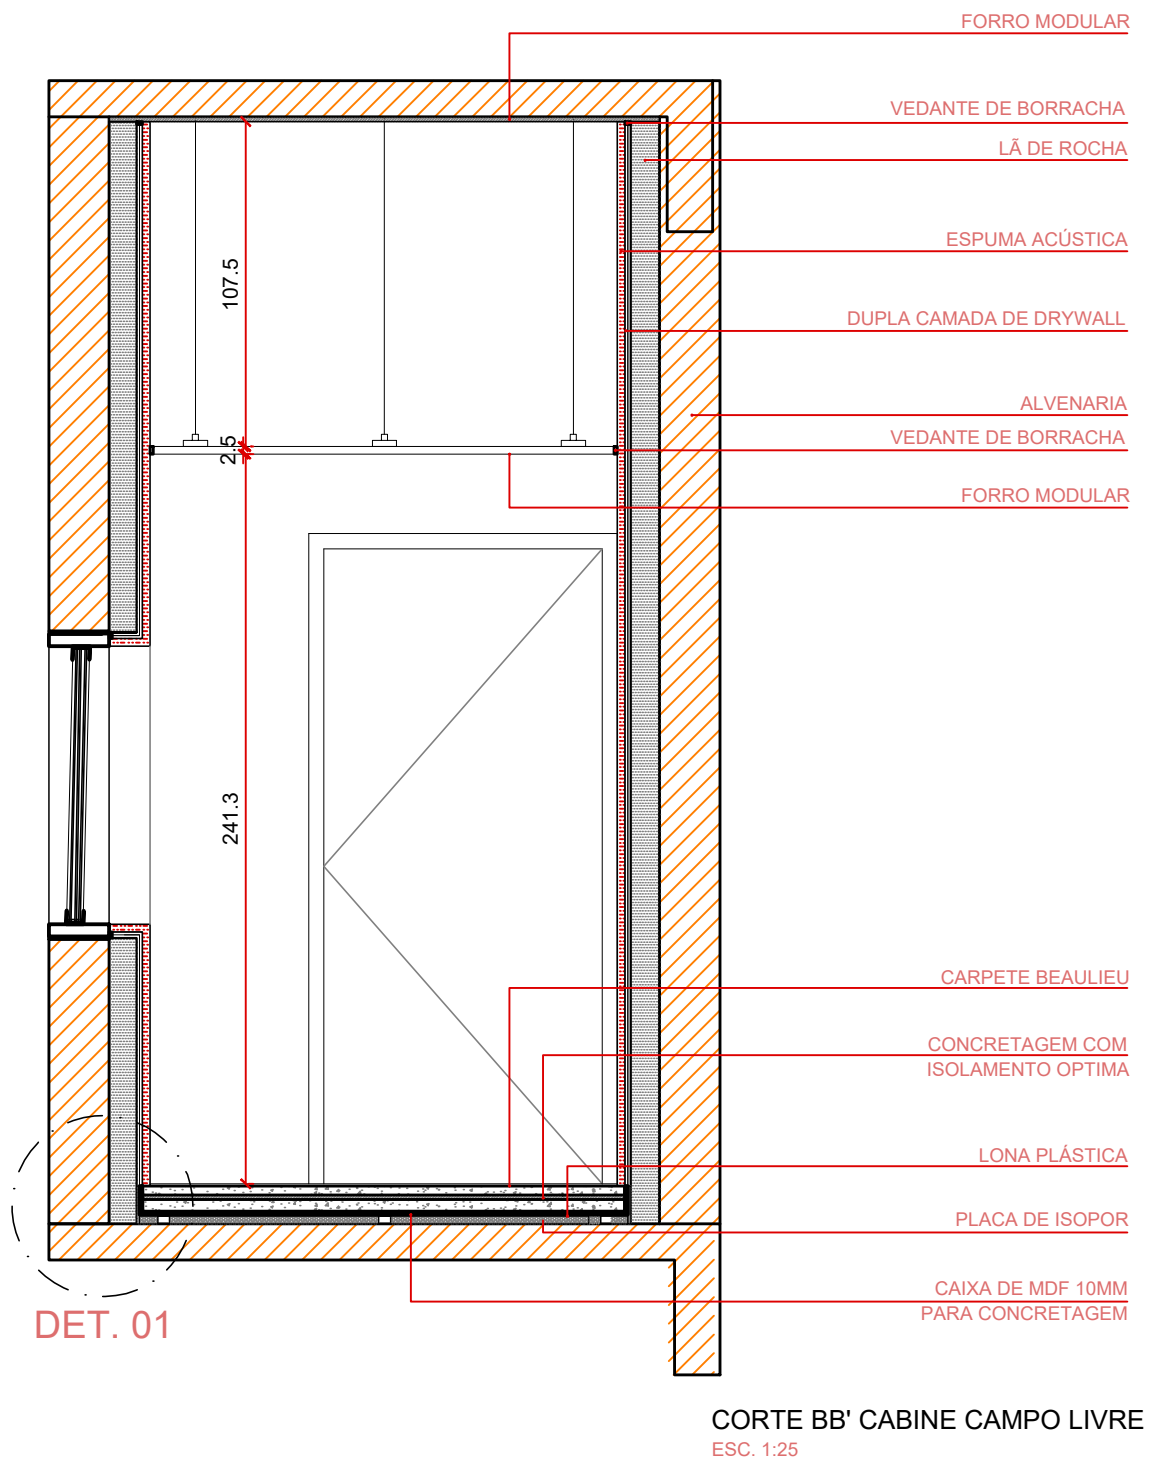


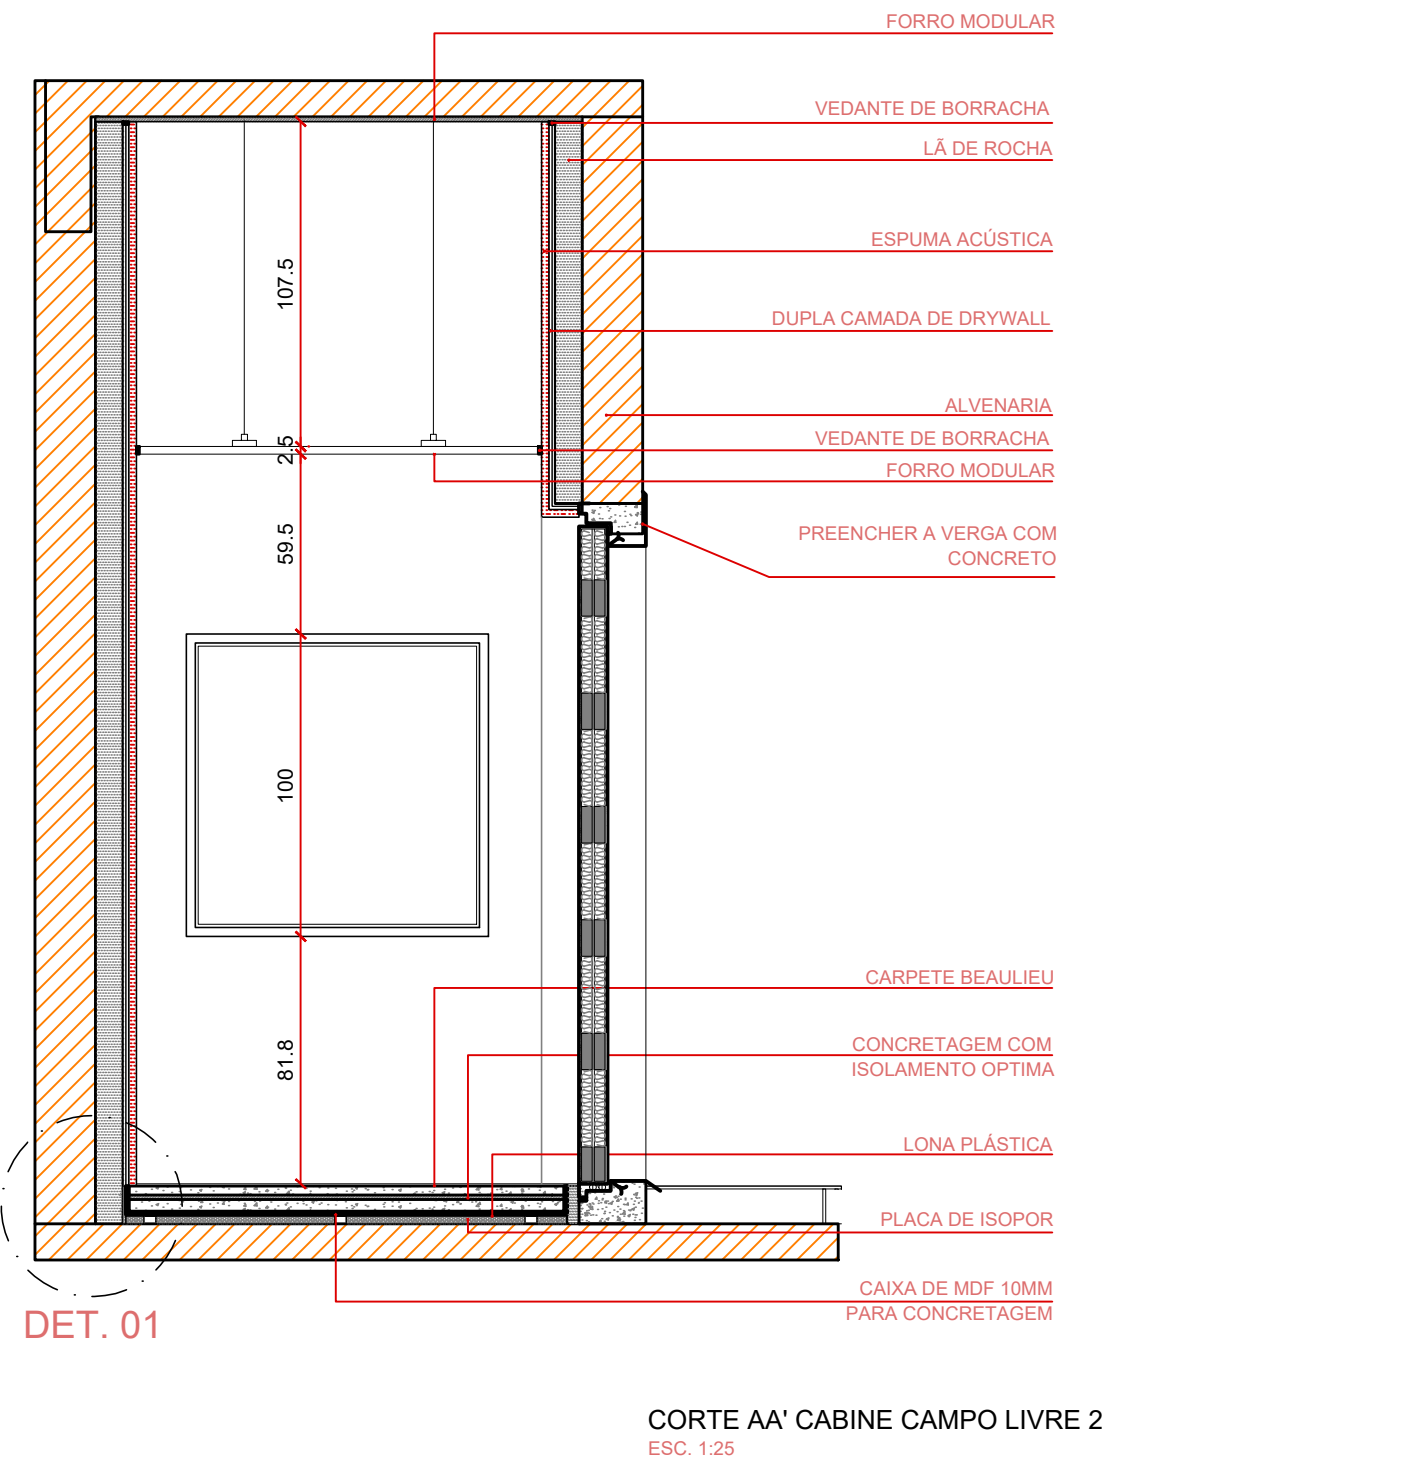

OBS. 01 - OS PERFIS DE DRY-WALL NÃO DEVEM ENCOSTAR NAS PAREDES EXISTENTES
OBS. 02 - O SISTEMA DE ILUMINAÇÃO DEVE CONTER INTERRUPTORES DE TOQUE DA LINHA TOUCH SCREEN DA LIVLO DE MODO A NÃO PRODUZIR RUÍDO. DEVERÁ SER UTILIZADO PAINEL DE INTERLIGAÇÃO PARA PASSAGEM DE CABOS
OBS. 03 - AS RAMPAS DEVEM SER EXECUTADAS COM ENXIMENTO EM ARGAMASSA

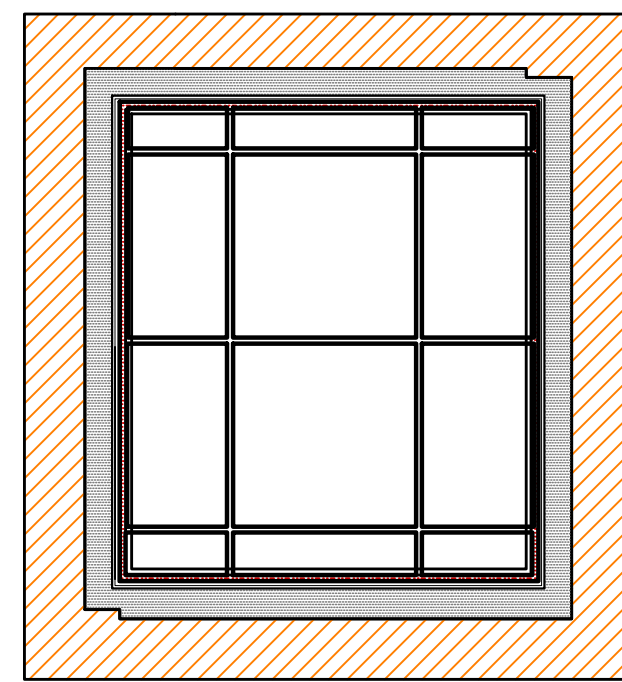

OBS. 01 - OS PERFIS DE DRY-WALL NÃO DEVEM ENCOSTAR NAS PAREDES EXISTENTES
OBS. 02 - O SISTEMA DE ILUMINAÇÃO DEVE CONTER INTERRUPTORES DE TOQUE DA LINHA TOUCH SCREEN DA LIVLO DE MODO A NÃO PRODUZIR RUÍDO. DEVERÁ SER UTILIZADO PAINEL DE INTERLIGAÇÃO PARA PASSAGEM DE CABOS
OBS. 03 - AS RAMPAS DEVEM SER EXECUTADAS COM ENXIMENTO EM ARGAMASSA

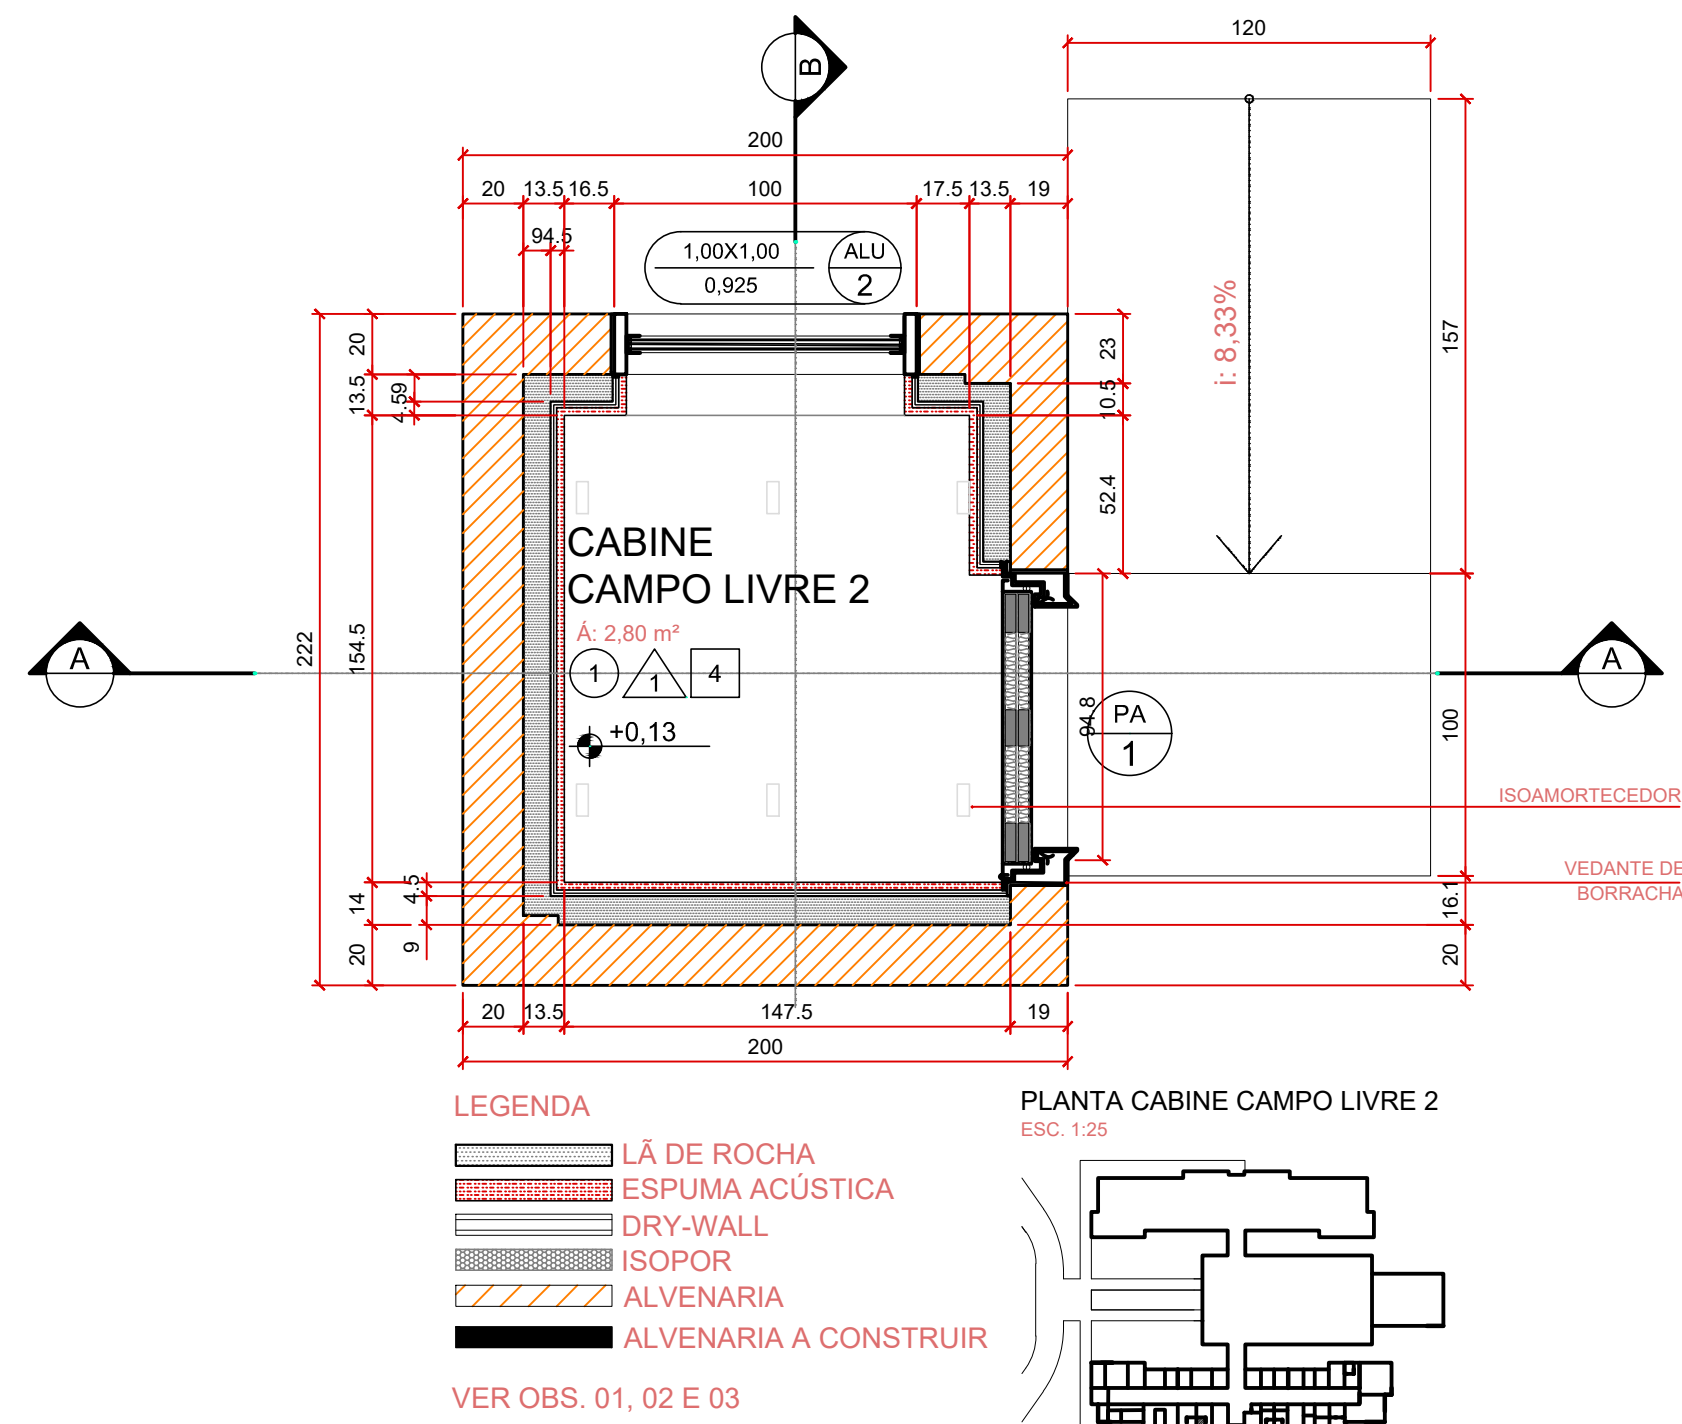


OBS. 01 - OS PERFIS DE DRY-WALL NÃO DEVEM ENCOSTAR NAS PAREDES EXISTENTES
OBS. 02 - O SISTEMA DE ILUMINAÇÃO DEVE CONTER INTERRUPTORES DE TOQUE DA LINHA TOUCH SCREEN DA LIVLO DE MODO A NÃO PRODUZIR RUÍDO. DEVERÁ SER UTILIZADO PAINEL DE INTERLIGAÇÃO PARA PASSAGEM DE CABOS
OBS. 03 - AS RAMPAS DEVEM SER EXECUTADAS COM ENXIMENTO EM ARGAMASSA

1 GERAIS
CONFERIR MEDIDAS NA OBRA
ESTE PRODUTO É COMPLEMENTADO PELOS PROJETOS DE FUNDAÇÕES, ESTRUTURA, INSTALAÇÕES (HIDRÁULICA, ELÉTRICA, AR CONDICIONADO, PAISAGISMO, INTERIORES, VEDAÇÃO E PROJETOS DETALHADOS DOS FORNECEDORES CONTRATADOS
2 COTAS
NÍVEIS EM METROS
MEDIDAS EM CENTÍMETROS
MEDIDAS NO OSSO PARA FACILIDADE DE EXECUÇÃO, EXCETO QUANDO INDICADO EM CONTRÁRIO
3 DETALHES
A DIMENSÃO QUE CONSTA NA CHAMADA DE CAIXILHO CONTEMPLA O VÃO OSSO, PARA DIMENSÃO DO CAIXILHO, VER DETALHAMENTO
4 ACABAMENTOS
QUANDO O NÍVEL DO PISO FOR DIFERENTE DO NÍVEL DA ESTRUTURA, A ALTURA DO FORRO REFERE-SE AO PISO ACABADO
PARA ESPECIFICAÇÃO COMPLETA DOS ACABAMENTOS VER CADERNO DE ESPECIFICAÇÕES
5 NORMAS BRASILEIRAS E OUTROS DOCUMENTOS CONSIDERADOS
ACÚSTICA
NBR 10151, NBR 10152, NBR 12179, E MANUAL: AMBIENTE ACÚSTICO EM SALA DE CABINE, TESTE - CONSELHO FEDERAL DE FONOAUDIOLOGIA
ALVENARIA
NBR 15270, NBR 6136, NBR 7160, E NBR 8545
AR CONDICIONADO
NBR 16401, NBR 8558,
CAIXILHOS
NBR 10821, NBR 10830,
DIVISÓRIAS
NBR 11673, NBR 11681, NBR 11684
ELÉTRICA
NBR 10711, NBR 12483, NBR 5101, NBR5382, NBR 5456
ESTR. CONCRETO
NBR 6118
GESSO
NBR 12775
PINTURA
NBR 13245, NBR 11702,
PISO
NBR 12260
PORTAS
NBR 8052, NBR 8037
ACESSIBILIDADE
NBR 9050
BOMBEIROS
NBR 9077 E INSTRUÇÃO TÉCNICA Nº10/2018 DO CORPO DE BOMBEIROS MILITAR DO ESTADO DE SÃO PAULO
NBR 15575

MEMORIAL DE ACABAMENTOS		
PAREDES		
MATERIAL	ESPECIFICAÇÃO	LOCAL
△	ESPUMA ACÚSTICA	CAB. 1 A 4, TTO AC., VRA, PESQ.1, CAMPO LIVRE 1, 2, ULTRASSOM, LA. VOZ, ELETROMIOGRAFIA
PISO		
MATERIAL	ESPECIFICAÇÃO	LOCAL
○	CARPETE BEAULIEU	CAB. 1 A 4, TTO AC., VRA, PESQ.1, CAMPO LIVRE 1, 2, ULTRASSOM, LA. VOZ, ELETROMIOGRAFIA
FORRO		
MATERIAL	ESPECIFICAÇÃO	LOCAL
□	FORRO MODULAR	CAB. 1 A 4, TTO AC., VRA, PESQ.1, CAMPO LIVRE 1, 2, ULTRASSOM, LA. VOZ, ELETROMIOGRAFIA
SOLEIRA		
MATERIAL	ESPECIFICAÇÃO	LOCAL
□	CARPETE BEAULIEU	CAB. 1 A 4, TTO AC., VRA, PESQ.1, CAMPO LIVRE 1, 2, ULTRASSOM, LA. VOZ, ELETROMIOGRAFIA

PORTAS								
COR	MATERIAL	PEITORIL	ALTURA (m)	LARGURA (m)	QTDE	TIPO	LOCALIZAÇÃO	SIMB.
PREMIUM FOSCO	CARBONO	0,00	2,10	0,80	12	ABRIR	CAB. 1 A 4, T.O. AC. VRA, PESQ. 1, CAMPO LIVRE 1, 2, ULTRASSOM, LA. VOZ, ELETROMIOGRAFIA	PA1
JANELAS								
COR	MATERIAL	PEITORIL	ALTURA (m)	LARGURA (m)	QTDE	TIPO	LOCALIZAÇÃO	SIMB.
PREMIUM FOSCO	PVC	0,925	1,00	1,00	6	FIXO	CAB. 2, 3, T.O. AC. PESQ. 1, CAMPO LIVRE 1, 2, ULTRASSOM, LA. VOZ, ELETROMIOGRAFIA	ALU2
PREMIUM FOSCO	PVC	0,925	1,00	0,90	3	FIXO	CAB. 1, 4, CAB VRA	ALU4

PLANTA CHAVE

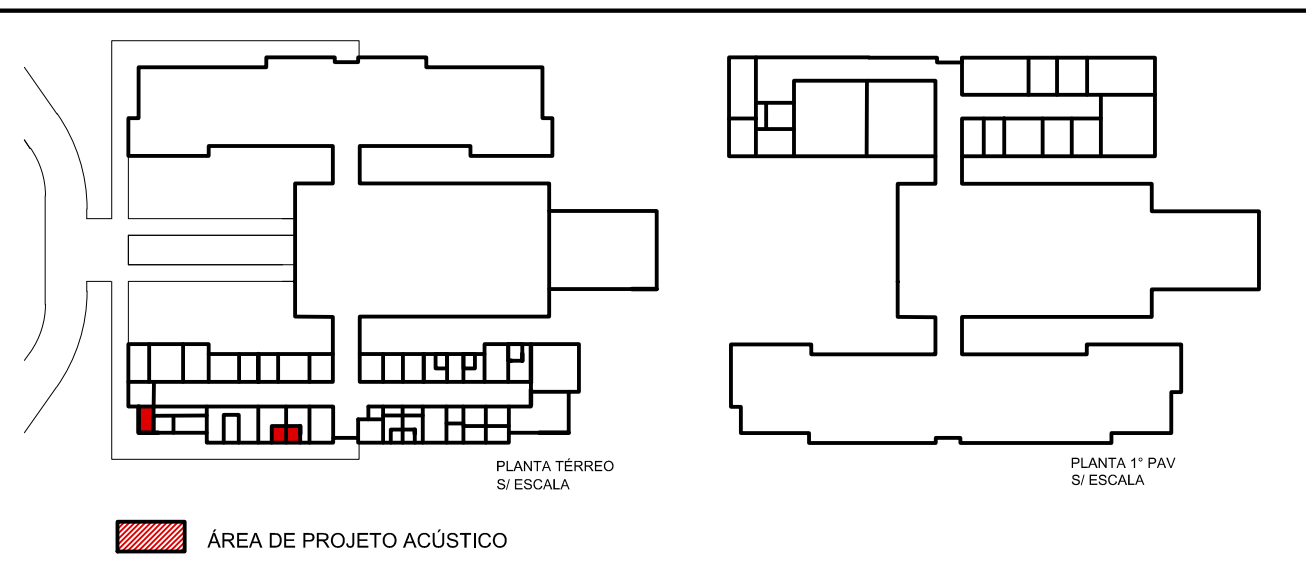

PROJETO DESENVOLVIDO PELO ESCRITÓRIO AP ARQUITETOS SOB A COORDENAÇÃO TÉCNICA DE ARQ. URB ANDRÉ AUGUSTO PREVEDELLO, CAU-BR A47480-8

DATA:	PRÓ-REITORIA DE INFRAESTRUTURA COORDENADORIA DE OBRAS E PLANEJAMENTO URBANO E AMBIENTAL		
	CENTRO DE CIÊNCIAS DA SAÚDE		
SET/18	ADEQUAÇÃO ACÚSTICA		
ESCALAS:	PRÉDIO DO CURSO DE FONOAUDIOLOGIA		
indicadas	TTO ACÚSTICO, CAMPO LIVRE 1 E 2		
PROJETO:	AP ARQUITETOS		
PLANTA PISO	PLANTA FORRO		
CORTES	CORTES		
SUPERVISÃO UFSC:	Arq. Giane Pivetta Mello CAURS A 29638-4		
1/4			