




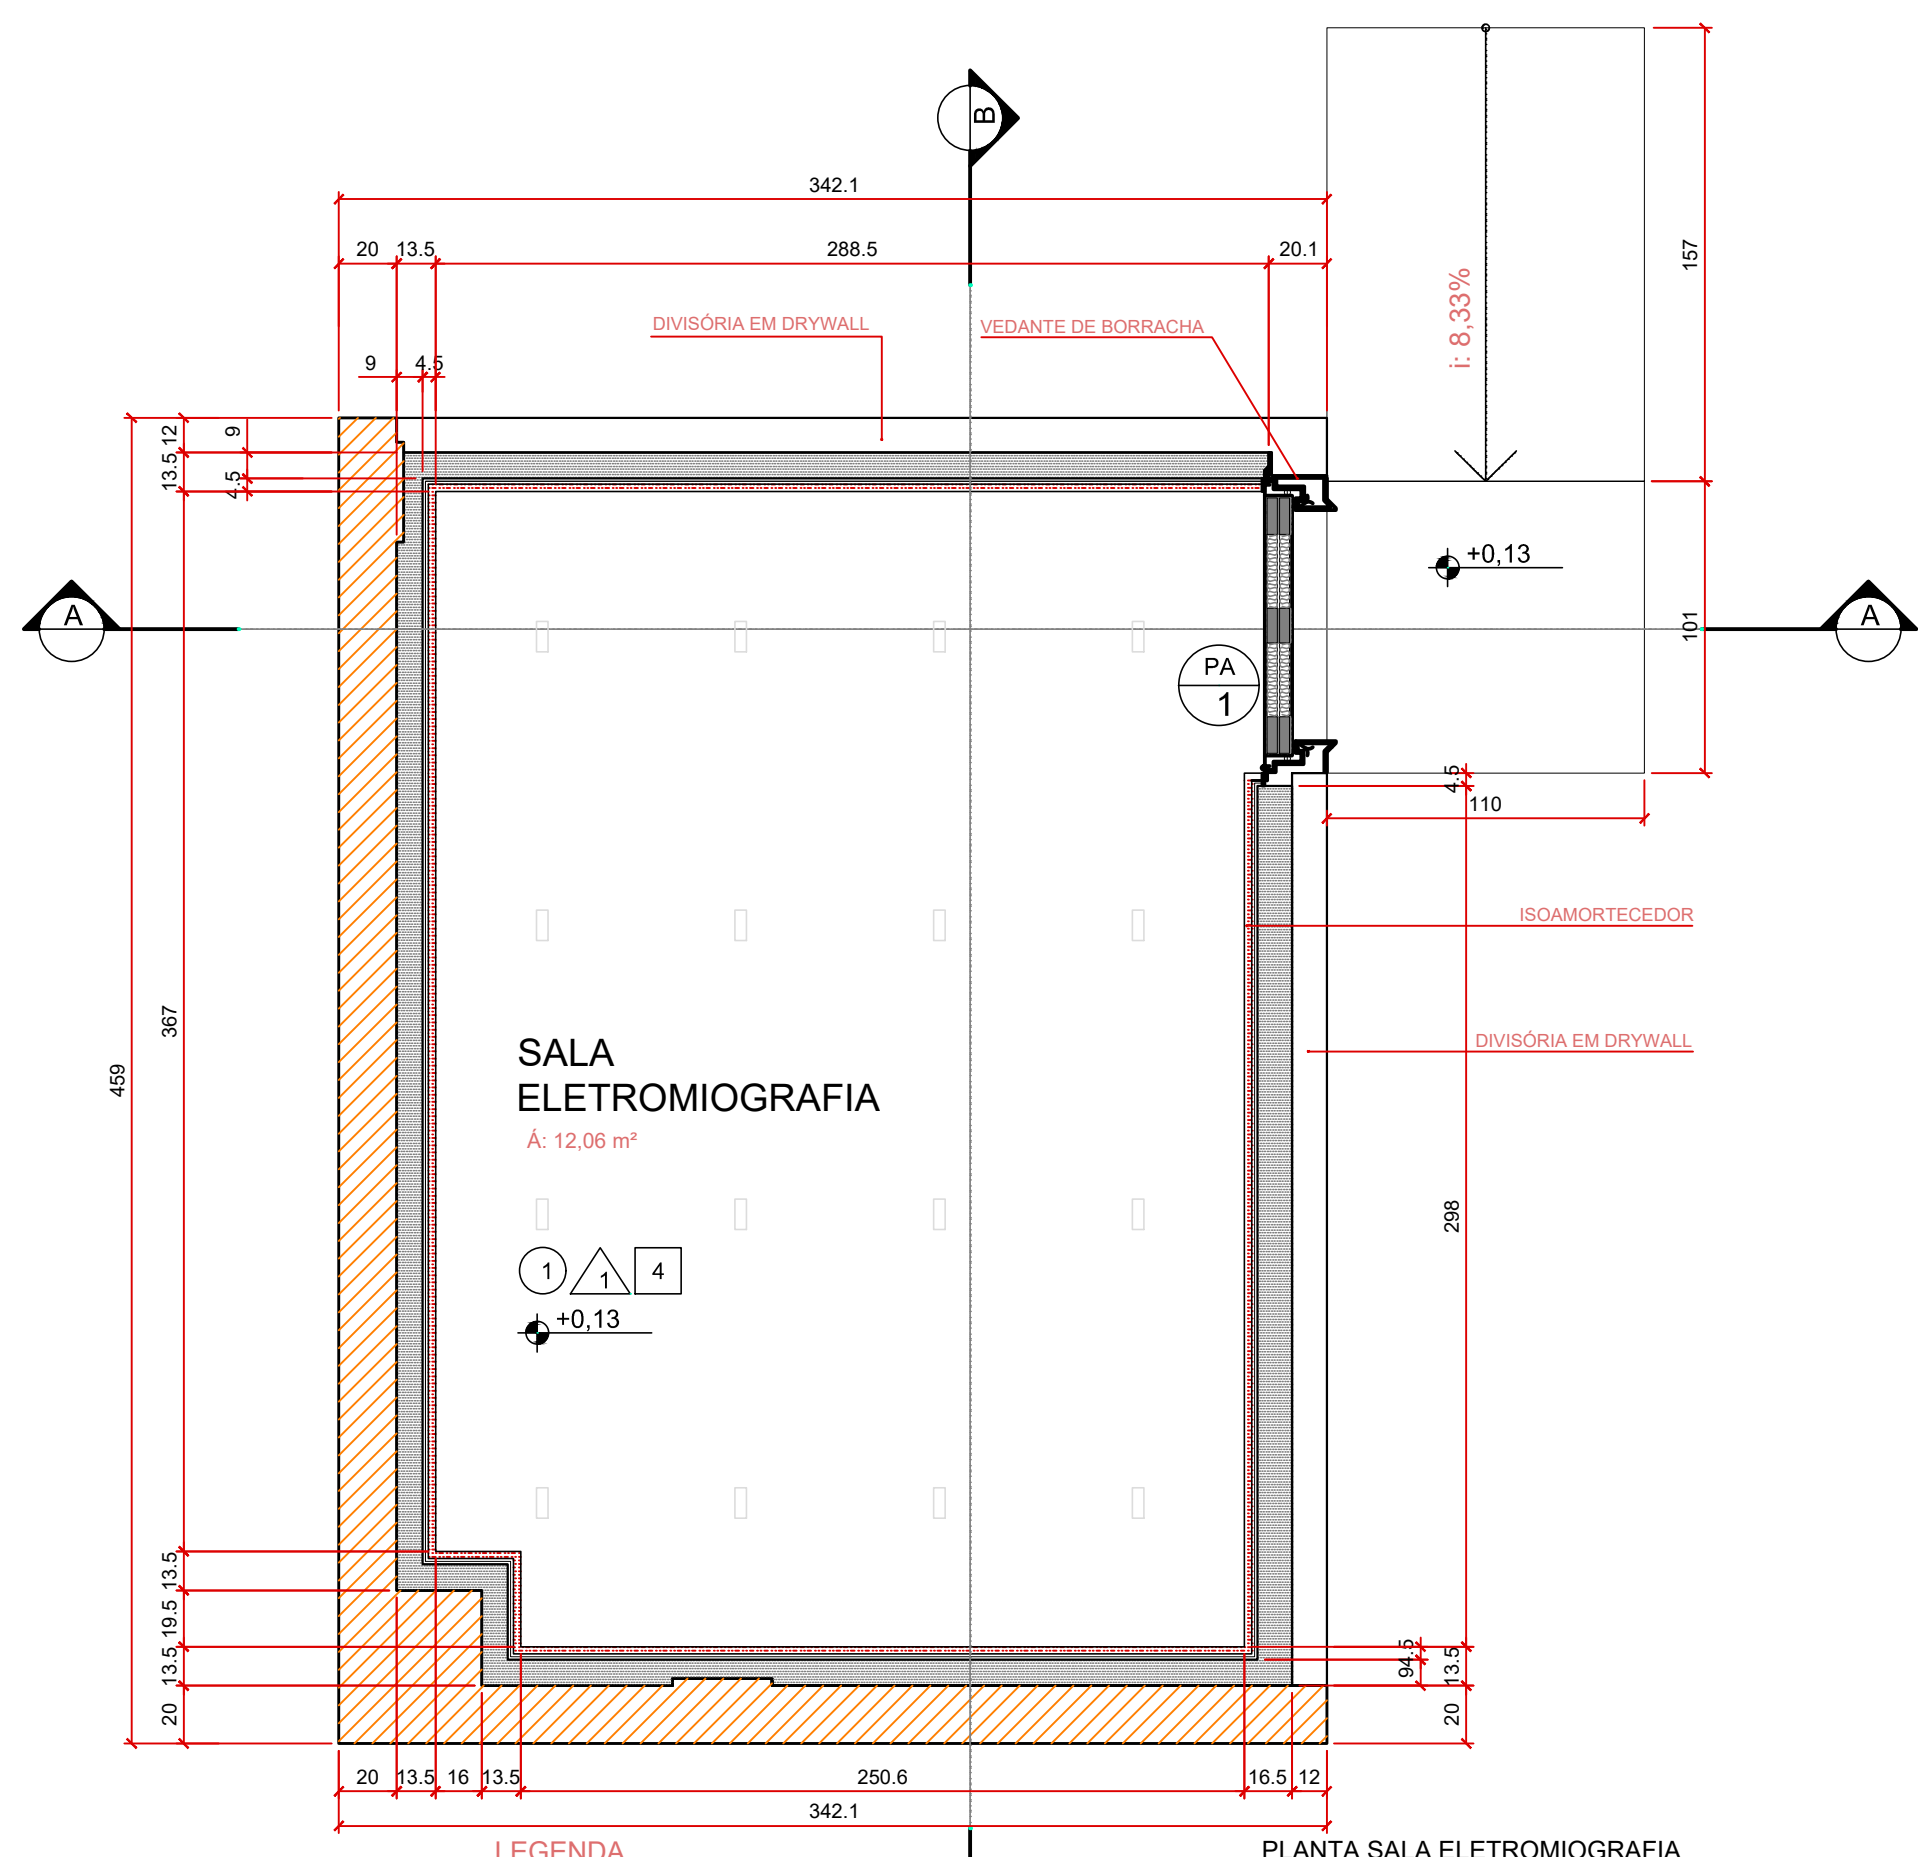


PLANTA DE FORRO SALA ELETROMIOGRAFIA

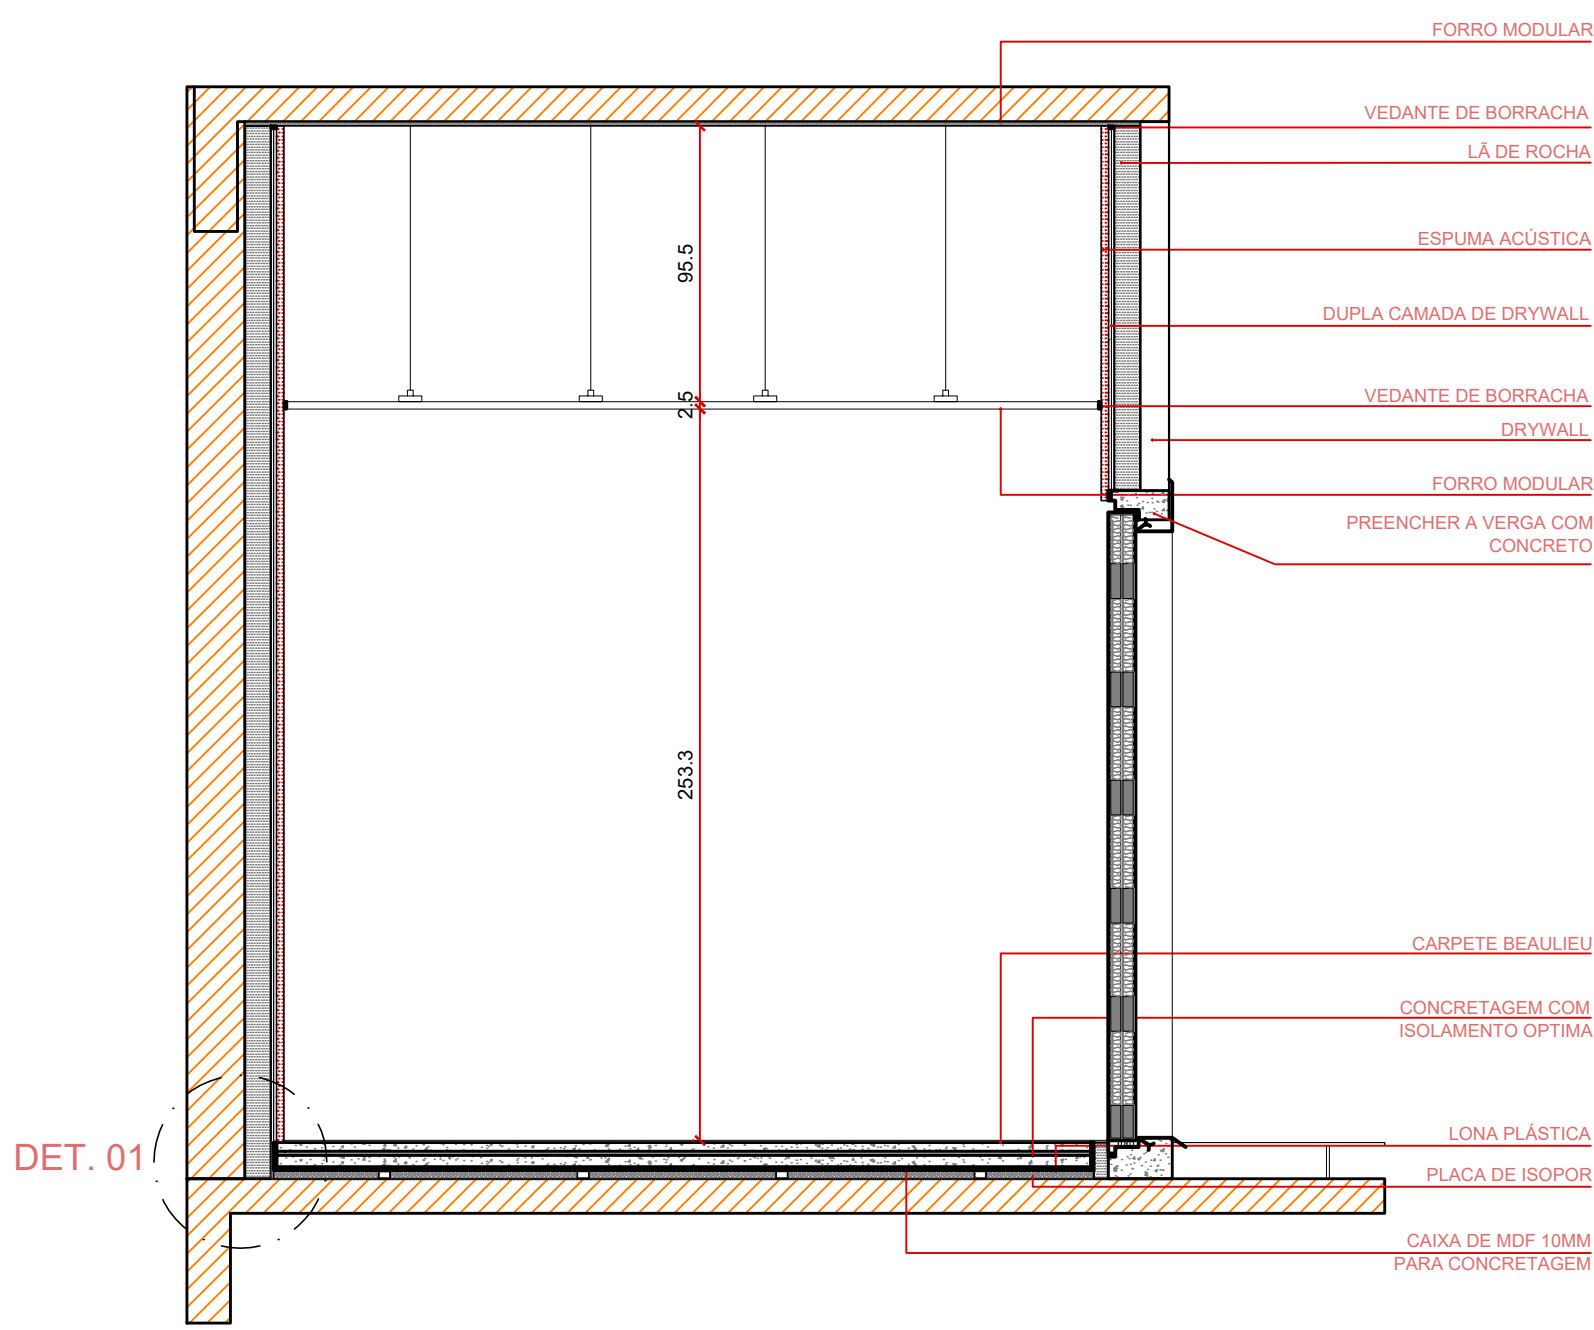


CORTE AA' SALA ELETROMIOGRAFIA

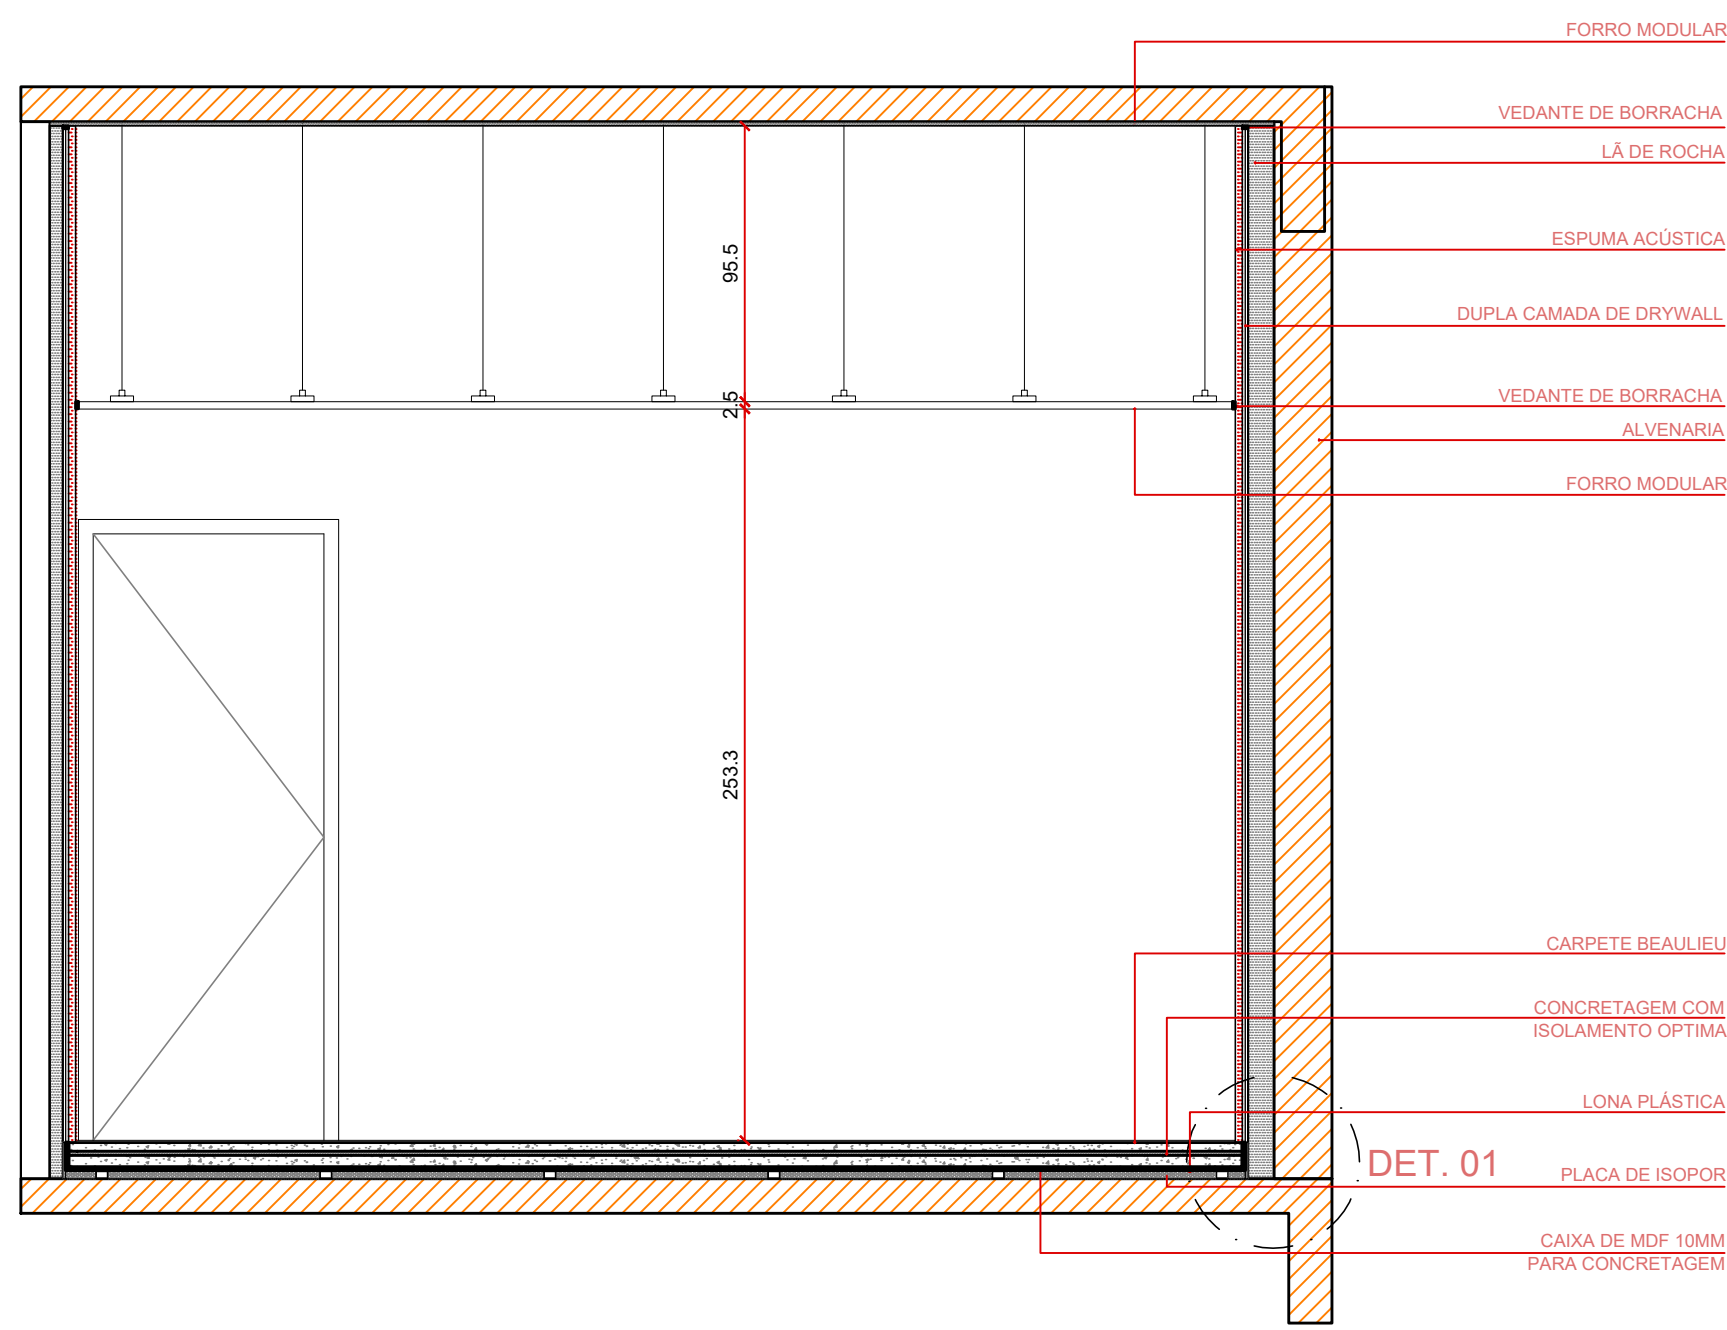


CORTE BB' SALA ELETROMIOGRAFIA

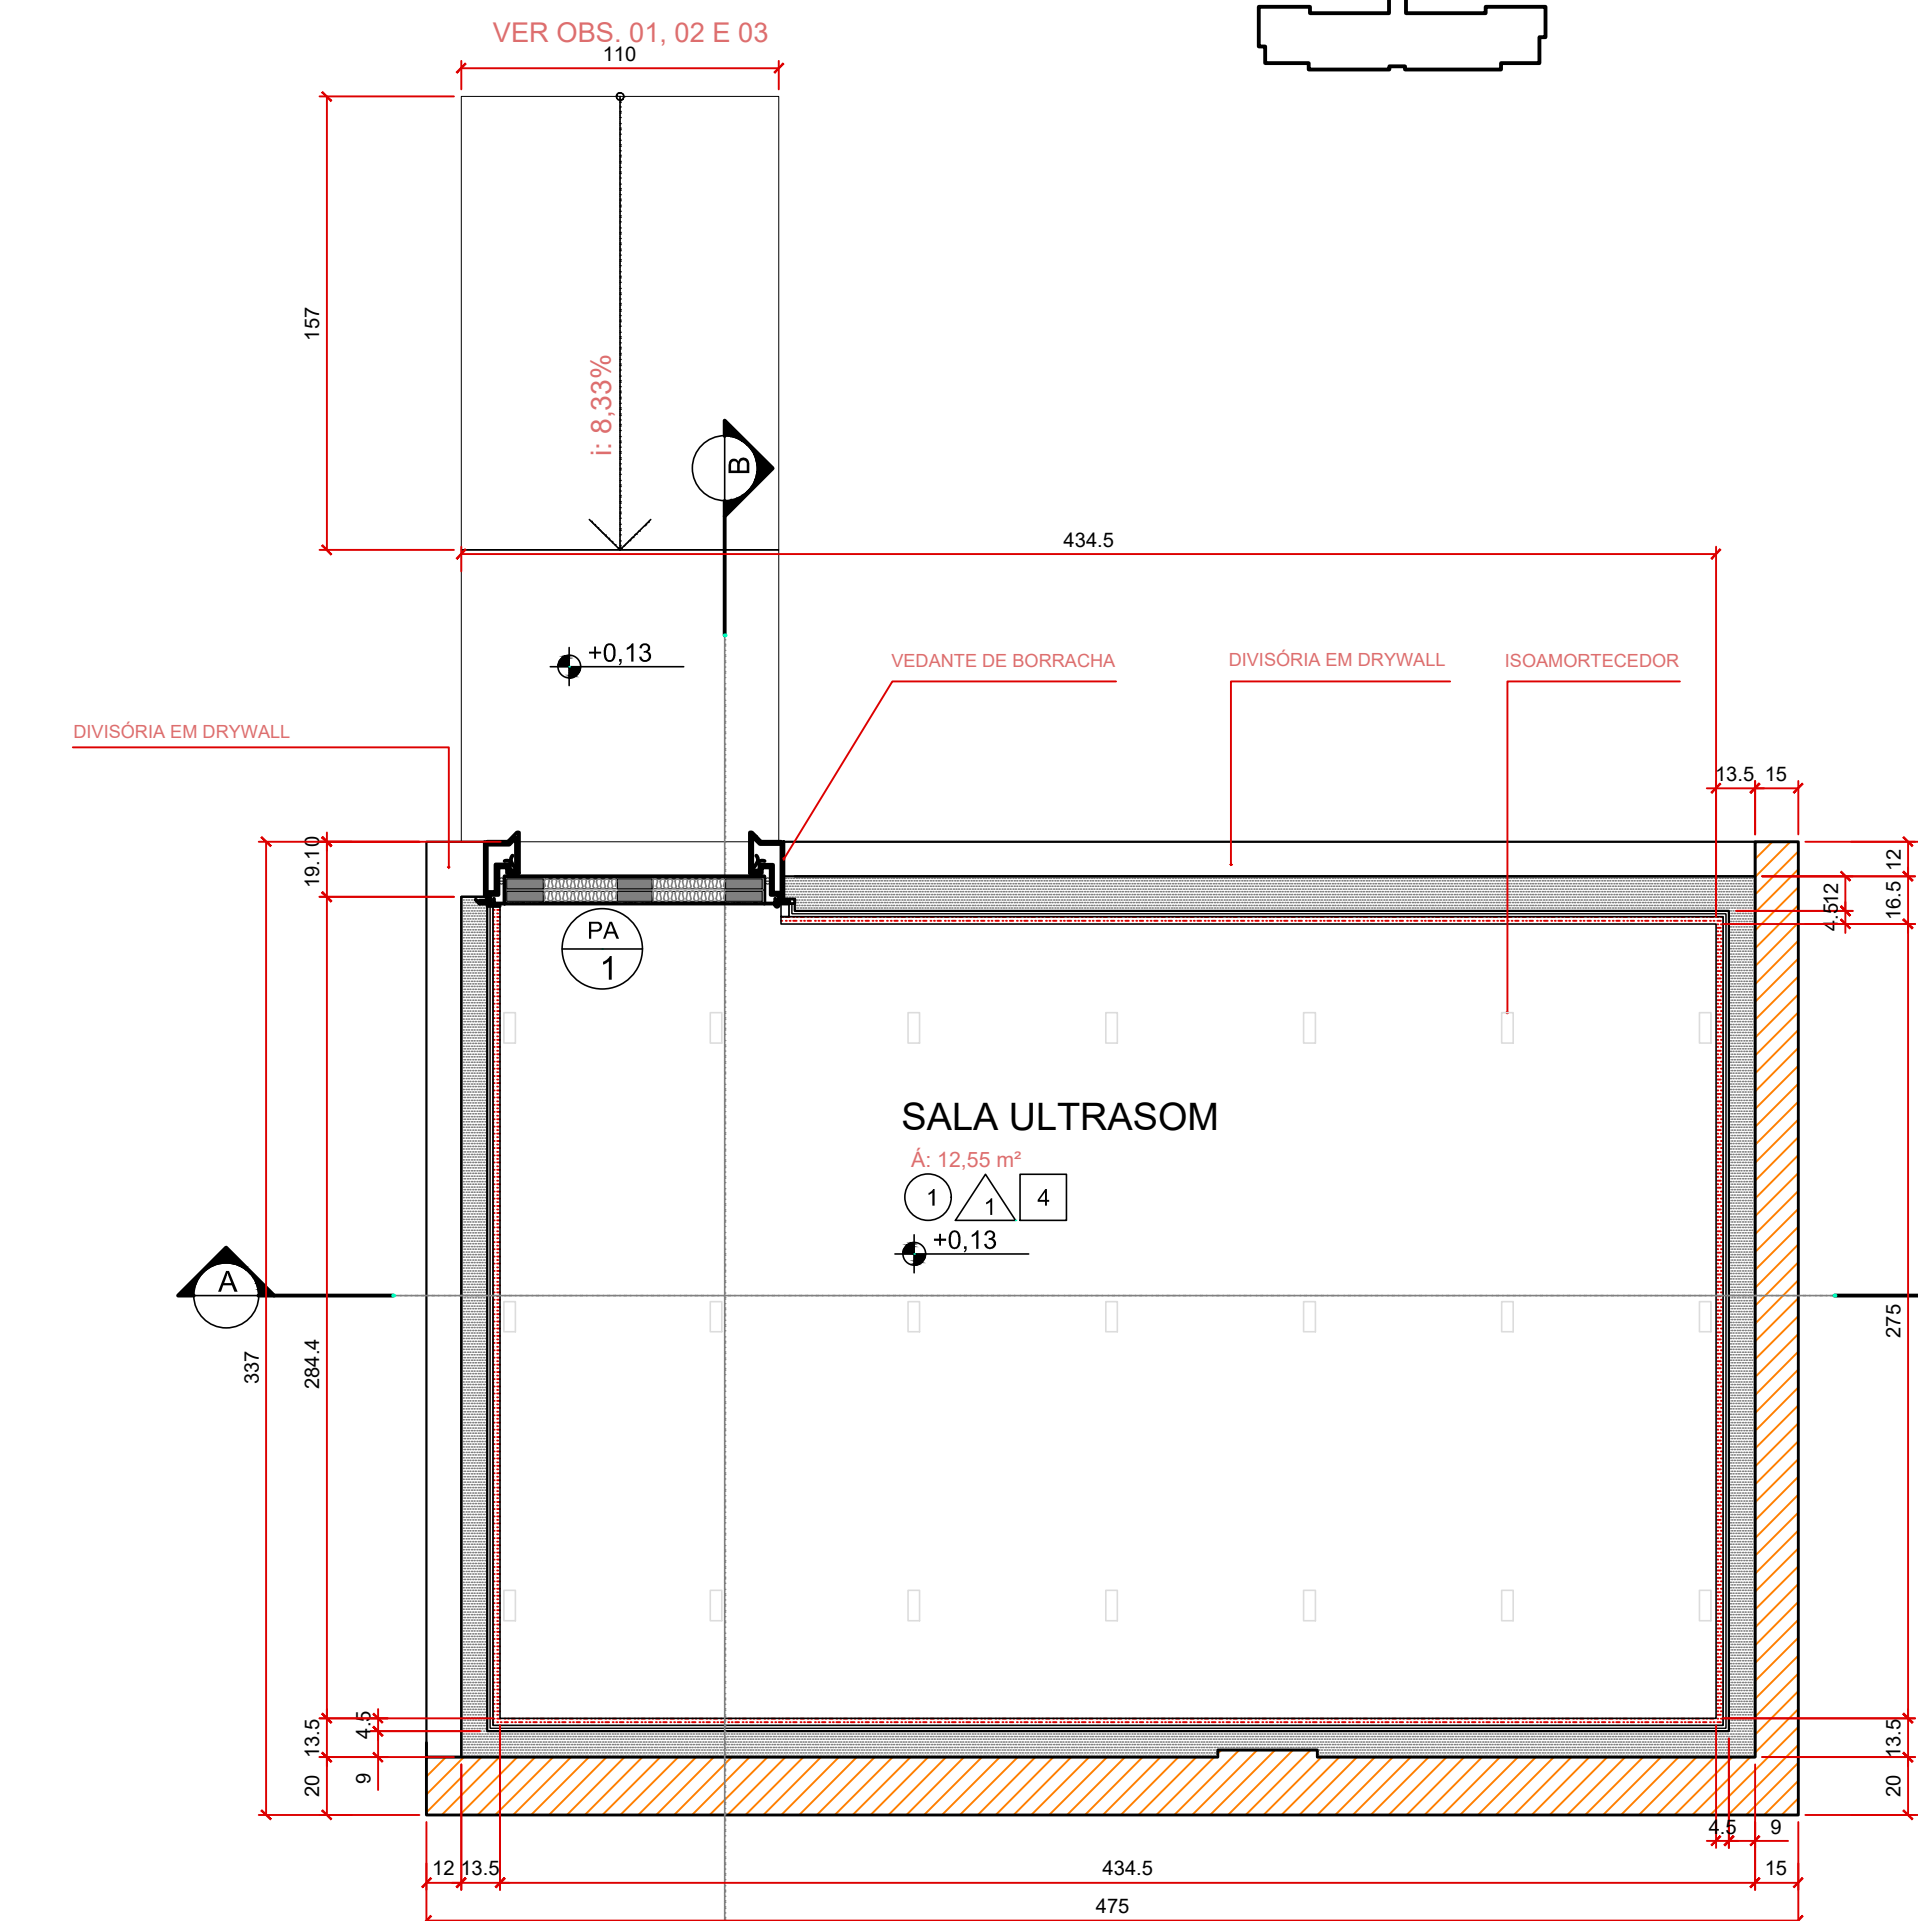


PLANTA DE FORRO SALA ULTRASSOM

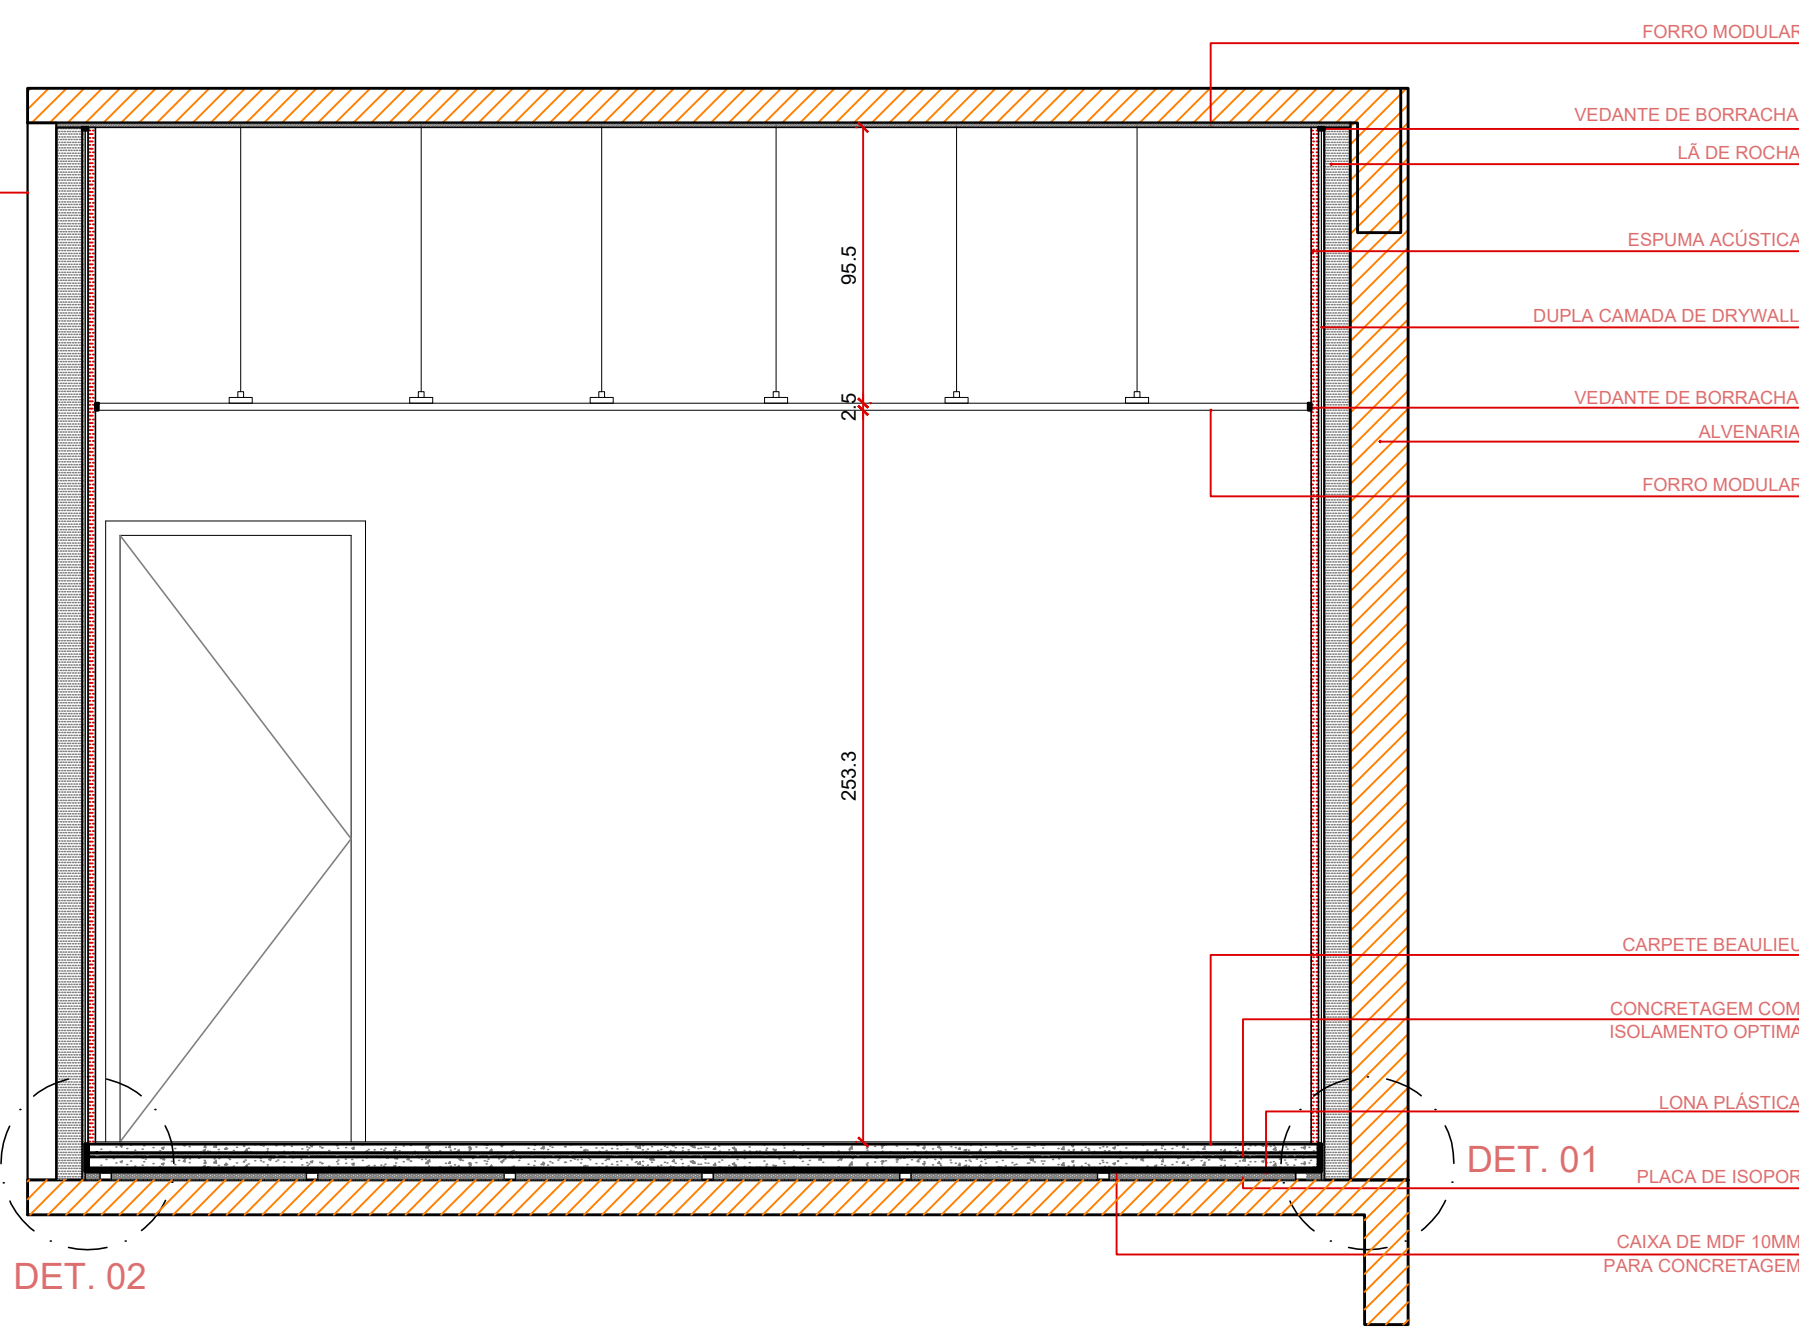


CORTE AA' SALA ULTRASSOM

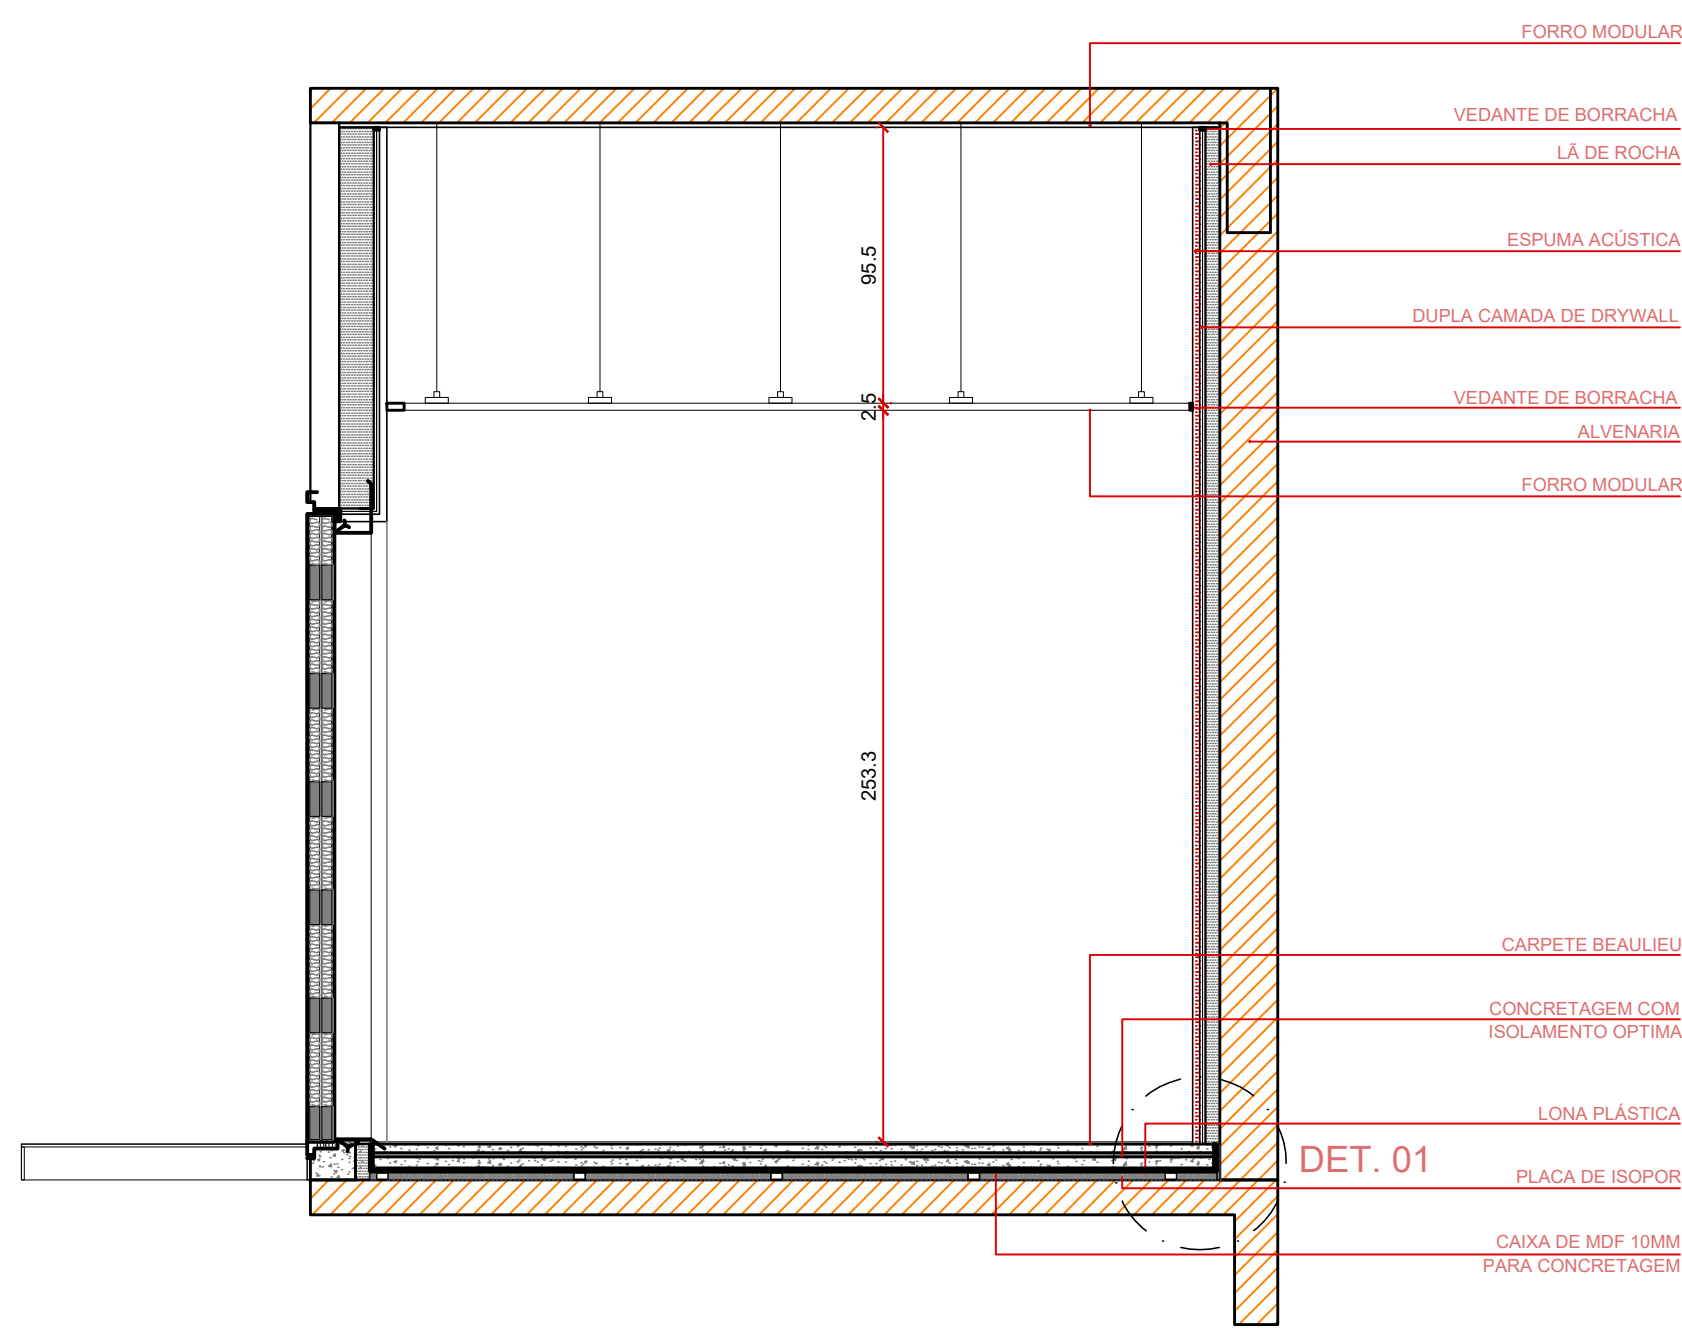


CORTE BB' SALA ULTRASSOM

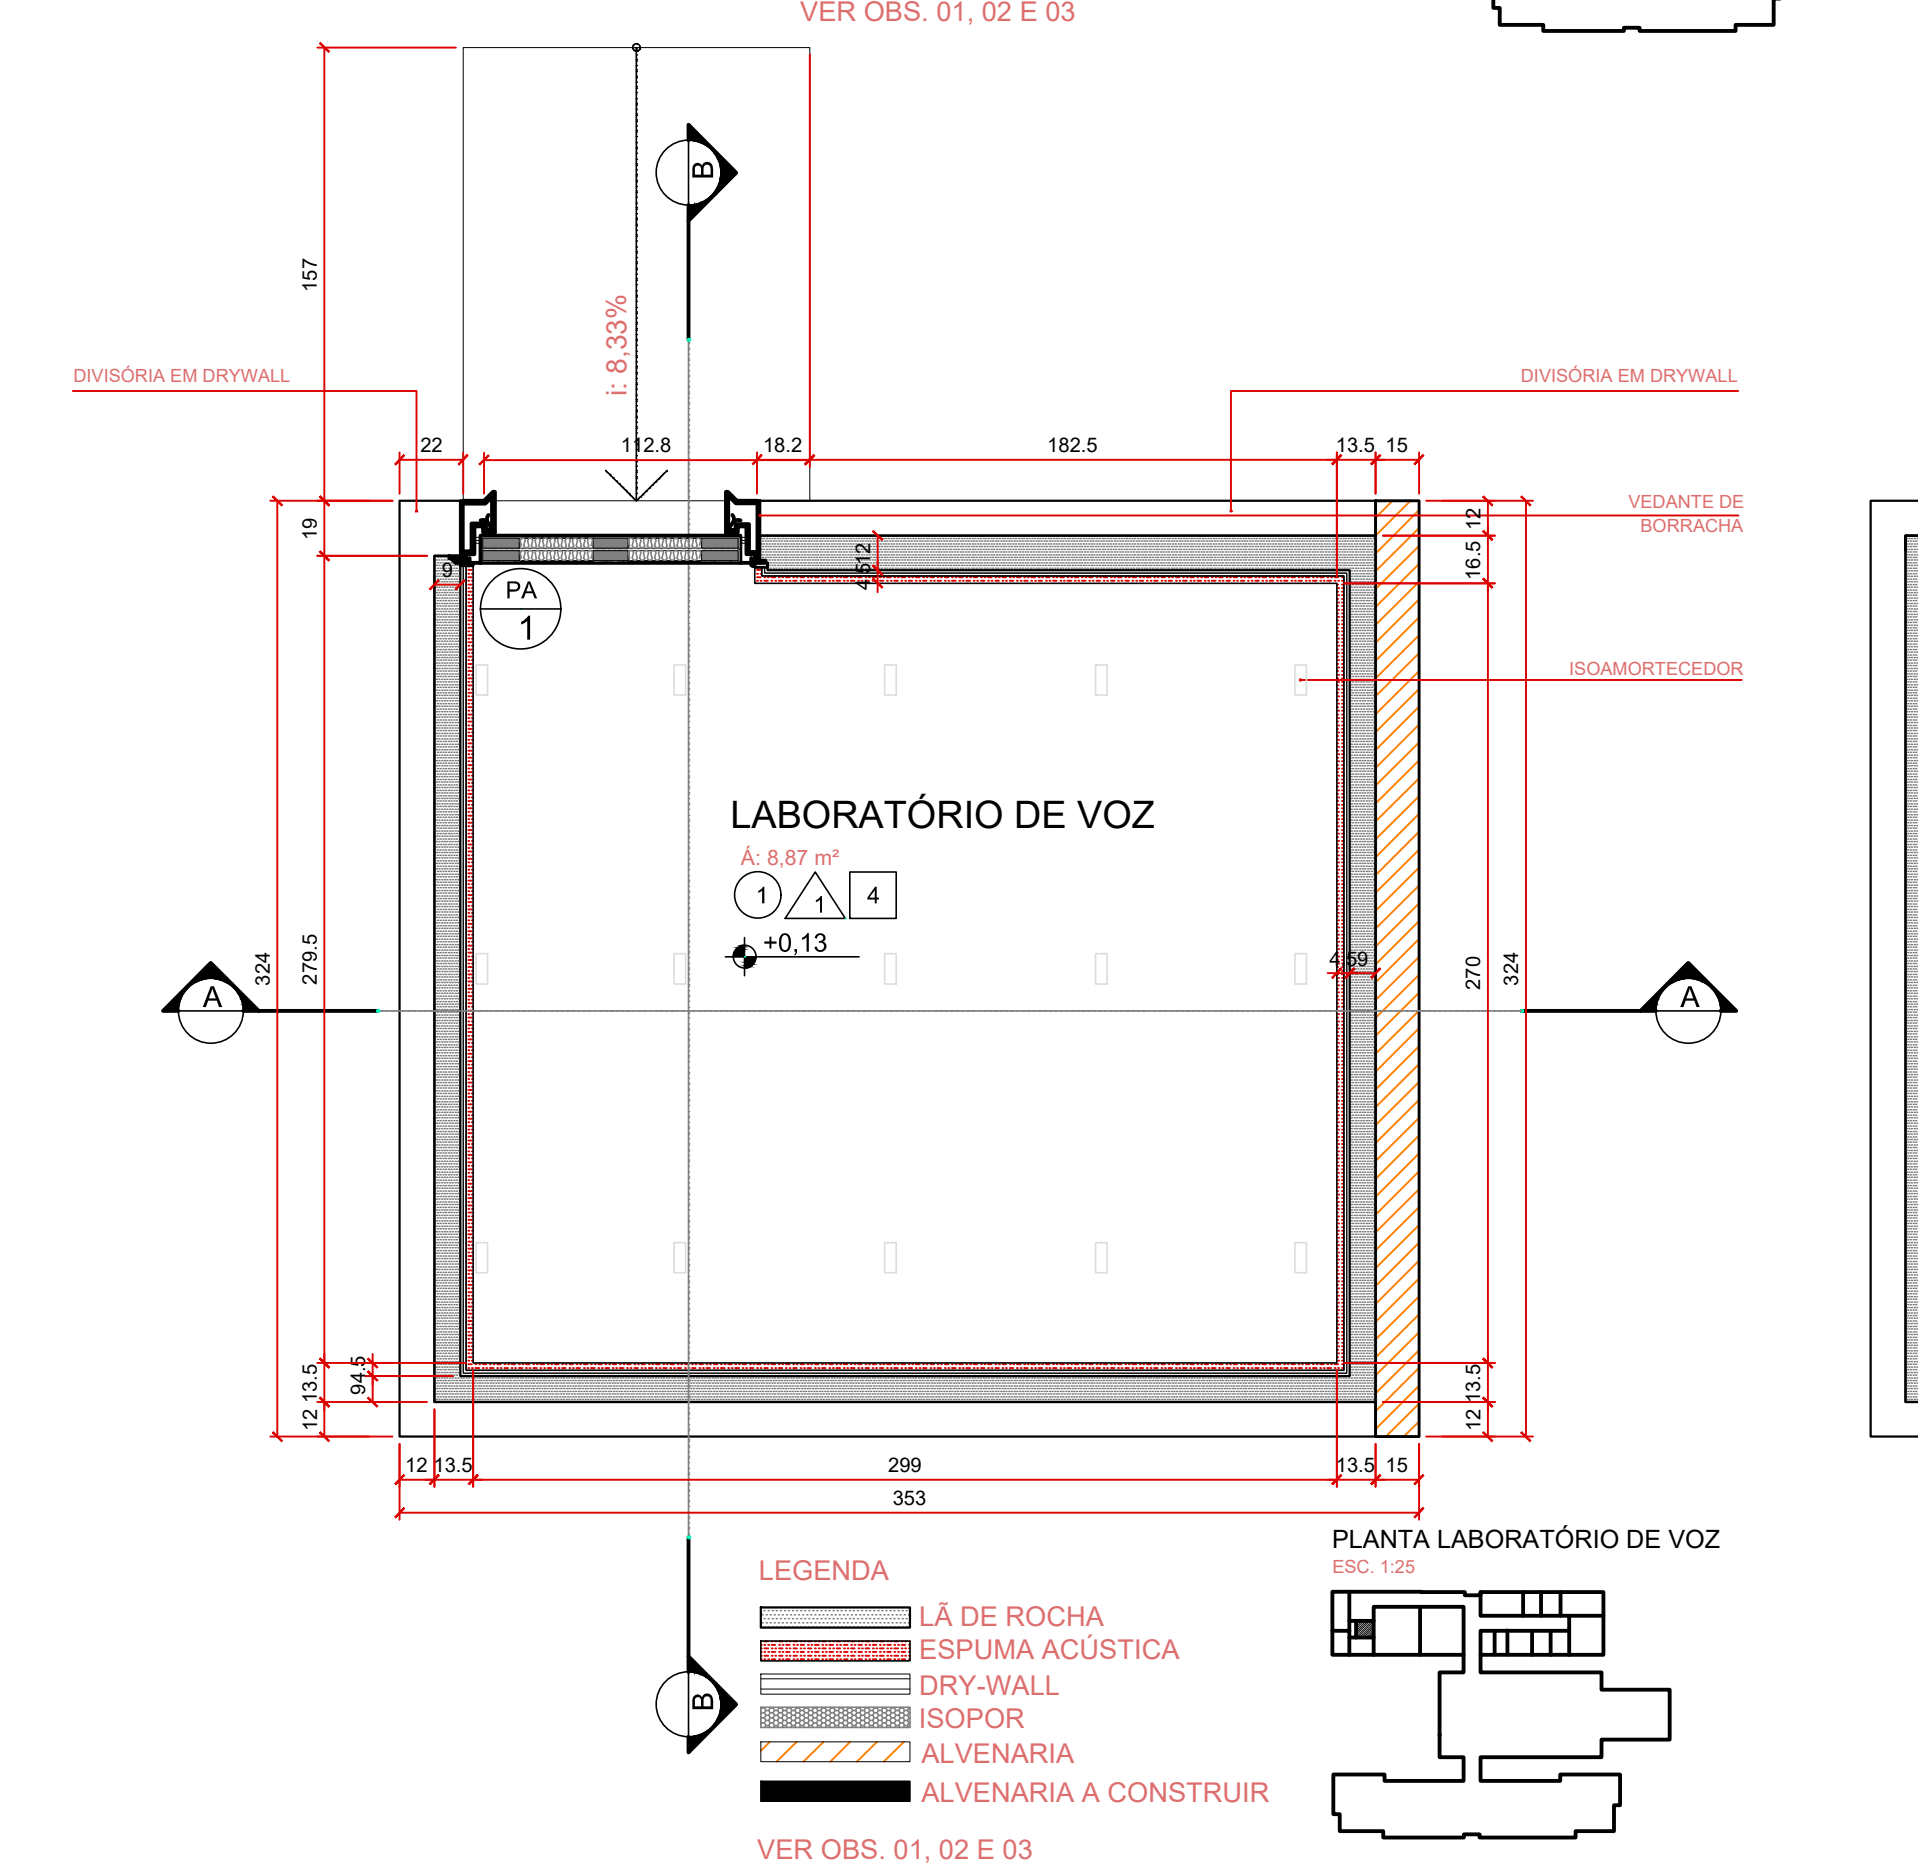

PLANTA DE FORRO LABORATÓRIO DE VOZ

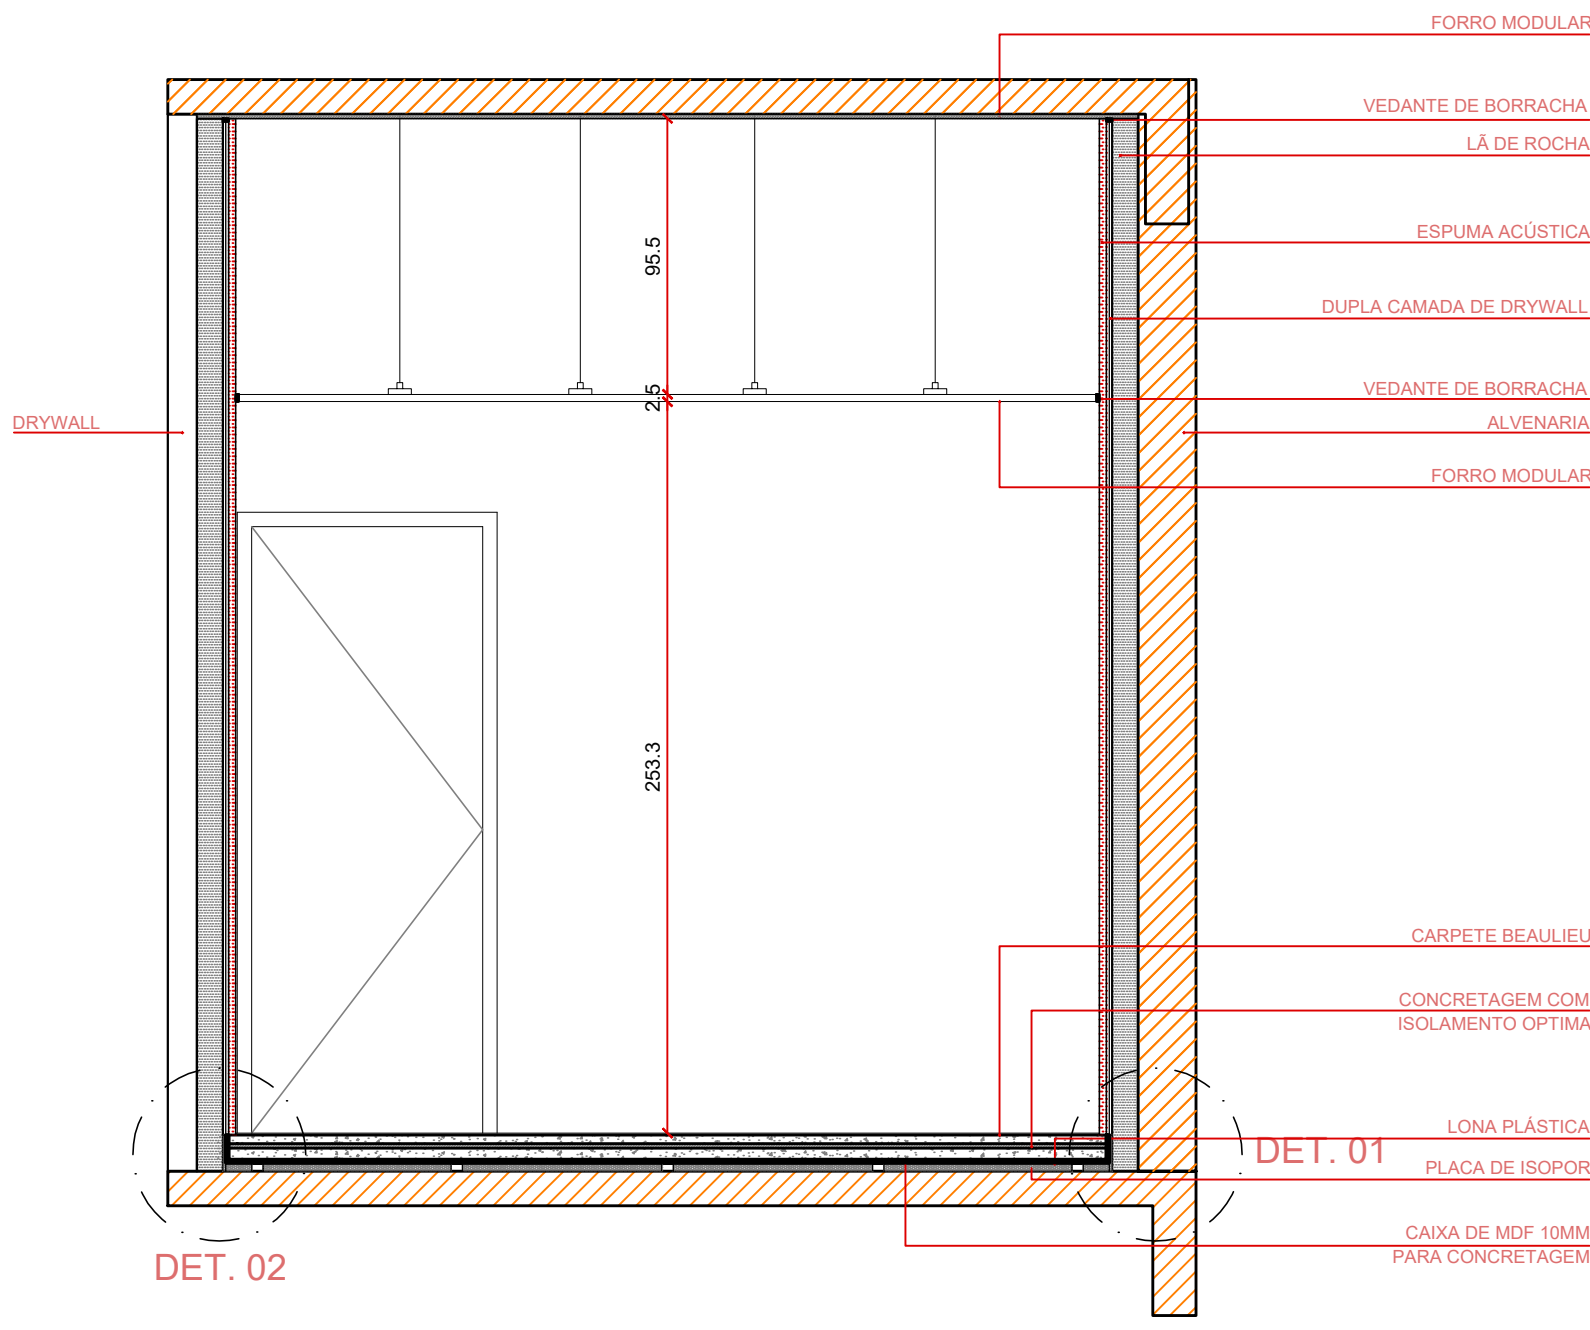


CORTE AA' LABORATÓRIO DE VOZ

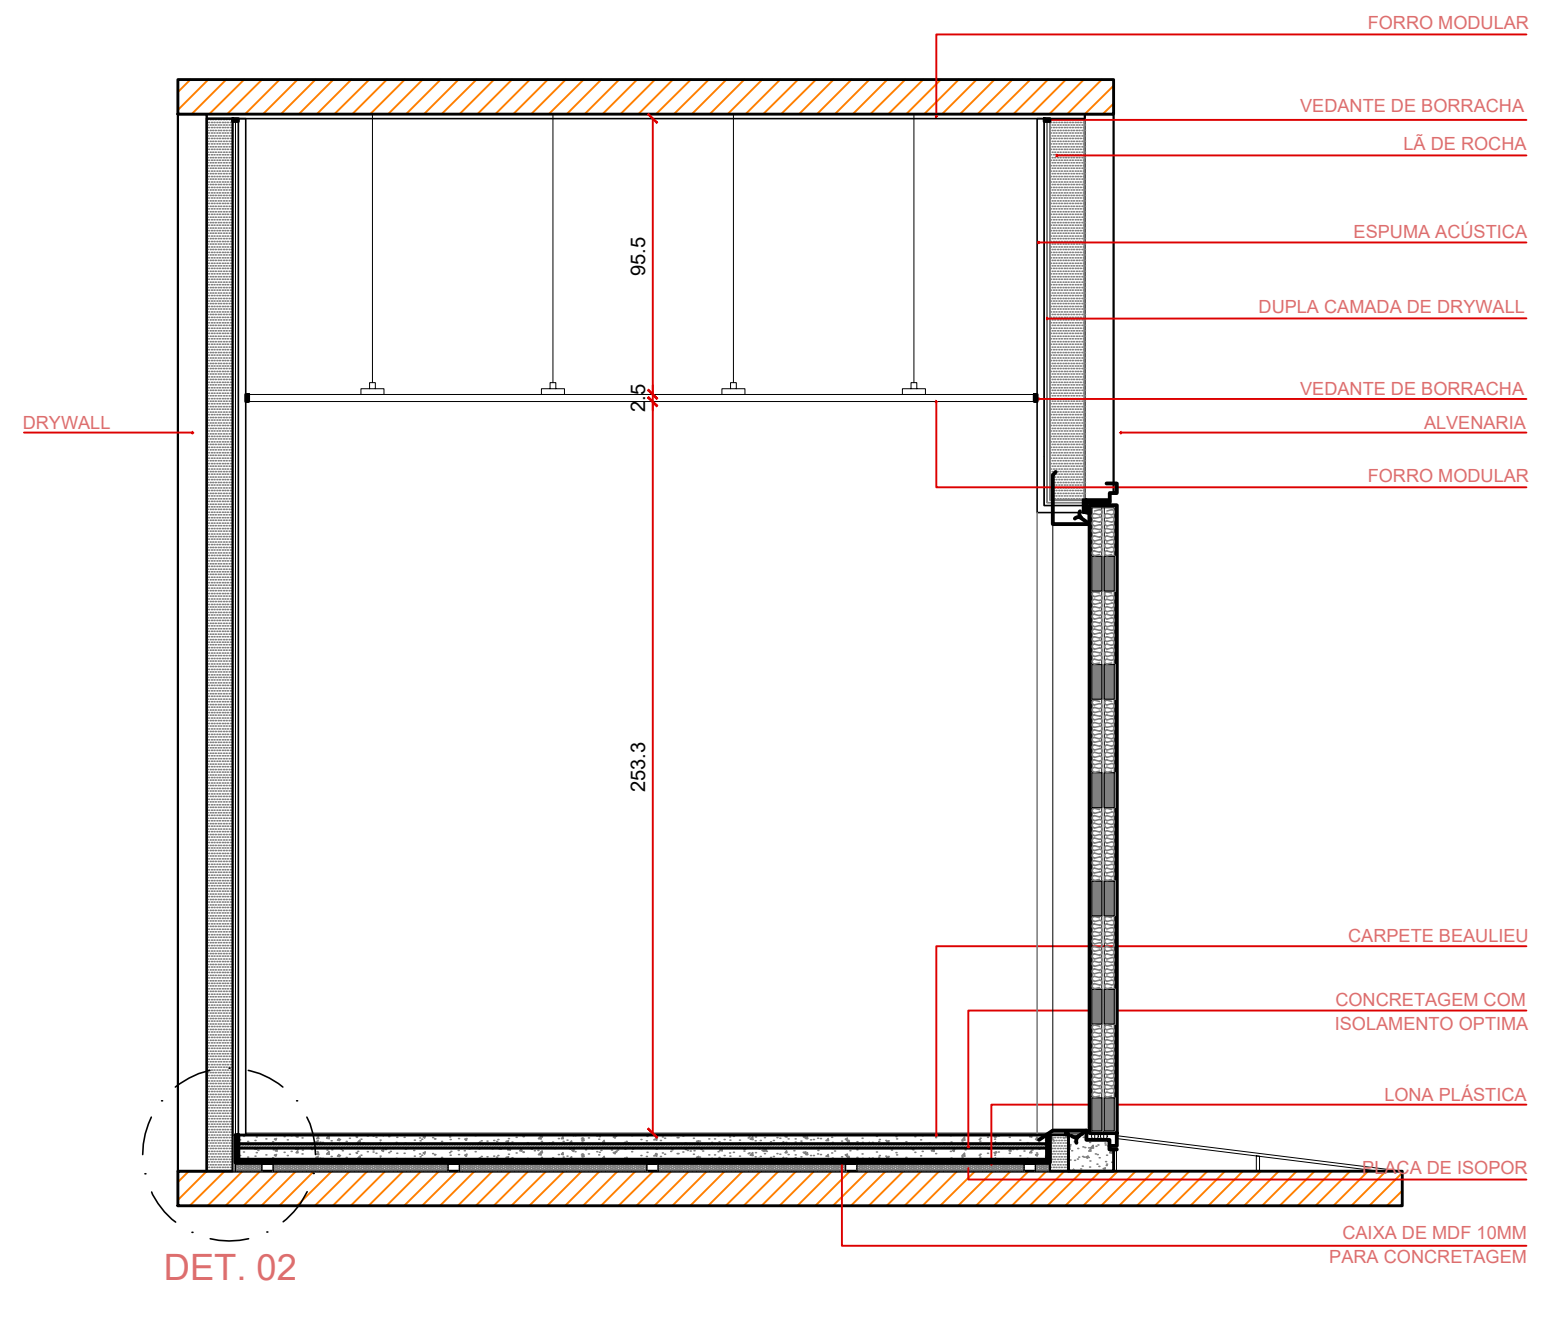

CORTE BB' LABORATÓRIO DE VOZ

1 GERAIS		
CONFERIR MEDIDAS NA OBRA		
ESTE PRODUTO É COMPLEMENTADO PELOS PROJETOS DE FUNDAÇÕES, ESTRUTURA, INSTALAÇÕES (HIDRÁULICA, ELÉTRICA, AR CONDICIONADO, PAISAGISMO, INTERIORES, VEDAÇÃO E PROJETOS DETALHADOS DOS FORNECEDORES CONTRATADOS		
2 COTAS		
NÍVEIS EM METROS		
MEDIDAS EM CENTÍMETROS		
MEDIDAS NO OSSO PARA FACILIDADE DE EXECUÇÃO, EXCETO QUANDO INDICADO EM CONTRÁRIO		
3 DETALHES		
A DIMENSÃO QUE CONSTA NA CHAMADA DE CAIXILHO CONTEMPLA O VÃO OSSO, PARA DIMENSÃO DO CAIXILHO, VER DETALHAMENTO		
4 ACABAMENTOS		
QUANDO O NÍVEL DO PISO FOR DIFERENTE DO NÍVEL DA ESTRUTURA, A ALTURA DO FORRO REFERE-SE AO PISO ACABADO		
PARA ESPECIFICAÇÃO COMPLETA DOS ACABAMENTOS VER CADERNO DE ESPECIFICAÇÕES		
5 NORMAS BRASILEIRAS E OUTROS DOCUMENTOS CONSIDERADOS		
ACÚSTICA	NBR 10151, NBR 10152, NBR 12179, E MANUAL: AMBIENTE ACÚSTICO EM SALA DE CABINE, TESTE - CONSELHO FEDERAL DE FONOAUDIOLOGIA	
ALVENARIA	NBR 15270, NBR 6136, NBR 7160, E NBR 8545	
AR CONDICIONADO	NBR 16401, NBR 8558,	
CAIXILHOS	NBR 10821, NBR 10830,	
DIVISÓRIAS	NBR 11673, NBR 11681, NBR 11684	
ELÉTRICA	NBR 10711, NBR 12483, NBR 5101, NBR5382, NBR 5456	
ESTR. CONCRETO	NBR 6118	
GESSO	NBR 12775	
PINTURA	NBR 13245, NBR 11702,	
PISO	NBR 13260	
PORTAS	NBR 8052, NBR 8037	
ACESSIBILIDADE	NBR 9050	
BOMBEIROS	NBR 9077 E INSTRUÇÃO TÉCNICA Nº10/2018 DO CORPO DE BOMBEIROS MILITAR DO ESTADO DE SÃO PAULO	
DESEMPENHO	NBR 15575	
MEMORIAL DE ACABAMENTOS		
PAREDES		
MATERIAL	ESPECIFICAÇÃO	LOCAL
ESPUMA ACÚSTICA	ESPUMA ACÚSTICA SONEX PERFILADO 100X100X25 MELAMÍNICA COR NATURAL	CAB. 1 A 4, TTO AC., VRA, PESQ.1, CAMPO LIVRE 1, 2, ULTRASSOM, LA, VOZ, ELETROMIOGRAFIA
PISO		
MATERIAL	ESPECIFICAÇÃO	LOCAL
CARPETE BEAULIEU	CARPETE EM PLACA 50X50CM, LINHA ASTRAL, COM 661 GALAXY-BEAULIEU	CAB. 1 A 4, TTO AC., VRA, PESQ.1, CAMPO LIVRE 1, 2, ULTRASSOM, LA, VOZ, ELETROMIOGRAFIA
FORRO		
MATERIAL	ESPECIFICAÇÃO	LOCAL
FORRO MODULAR	FORRO MODULAR REMOVÍVEL FORROVID 1250X625X1250MM ISOVER	CAB. 1 A 4, TTO AC., VRA, PESQ.1, CAMPO LIVRE 1, 2, ULTRASSOM, LA, VOZ, ELETROMIOGRAFIA
SOLEIRA		
MATERIAL	ESPECIFICAÇÃO	LOCAL
CARPETE BEAULIEU	CARPETE EM PLACA 50X50CM, LINHA ASTRAL, COM 661 GALAXY-BEAULIEU	CAB. 1 A 4, TTO AC., VRA, PESQ.1, CAMPO LIVRE 1, 2, ULTRASSOM, LA, VOZ, ELETROMIOGRAFIA

PLANTA CHAVE

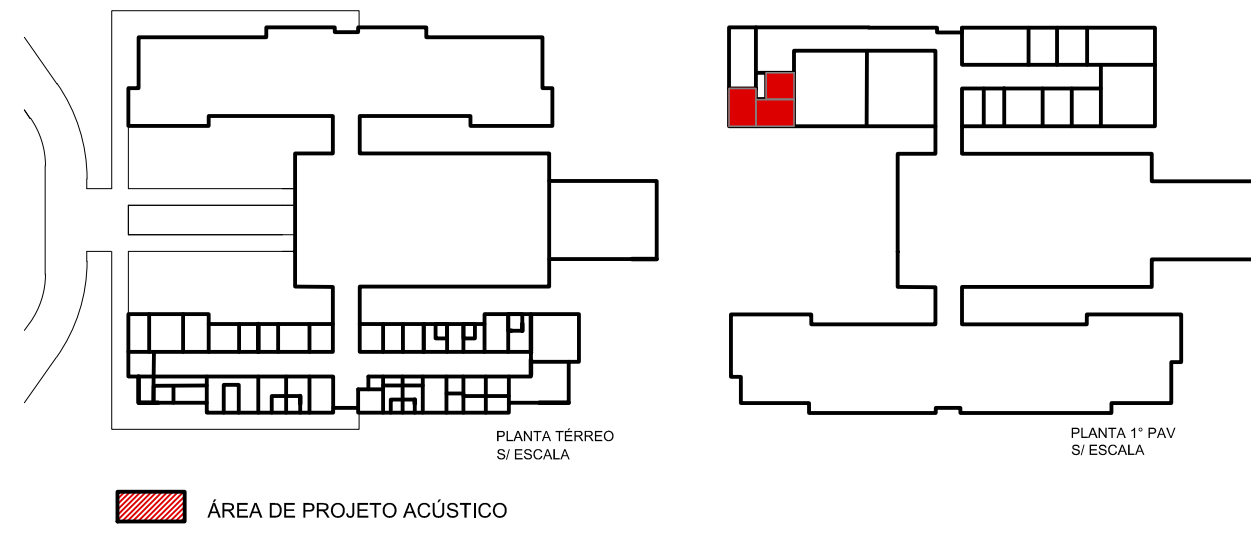

PROJETO DESENVOLVIDO PELO ESCRITÓRIO AP ARQUITETOS SOB A COORDENAÇÃO TÉCNICA DE ARQ. URB ANDRÉ AUGUSTO PREVEDELLO, CAU-BR A47480-8

DATA:	PRÓ-REITORIA DE INFRAESTRUTURA COORDENADORIA DE OBRAS E PLANEJAMENTO URBANO E AMBIENTAL	
	CENTRO DE CIÊNCIAS DA SAÚDE	
SET/18	ADEQUAÇÃO ACÚSTICA	
ESCALAS:	PRÉDIO DO CURSO DE FONOAUDIOLOGIA	
indicadas	ULTRASSOM, LABORATÓRIO DE VOZ, ELETROMIOGRAFIA	
PROJETO:	AP ARQUITETOS	SUPERVISÃO UFSC:
	PLANTA PISO	Arq. Gianine Pivetta Mello
	PLANTA FORRO	CAURA A 29638-4
	CORTES	