


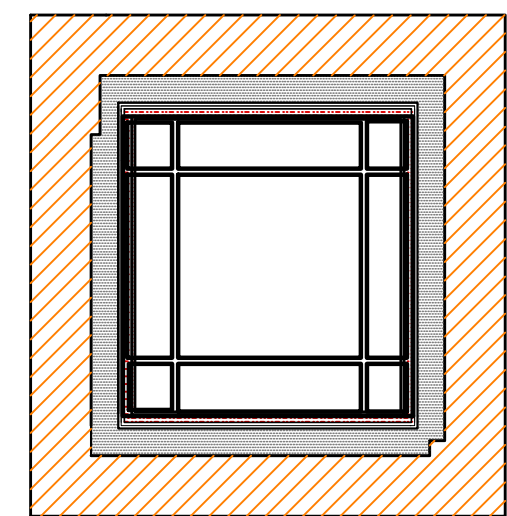
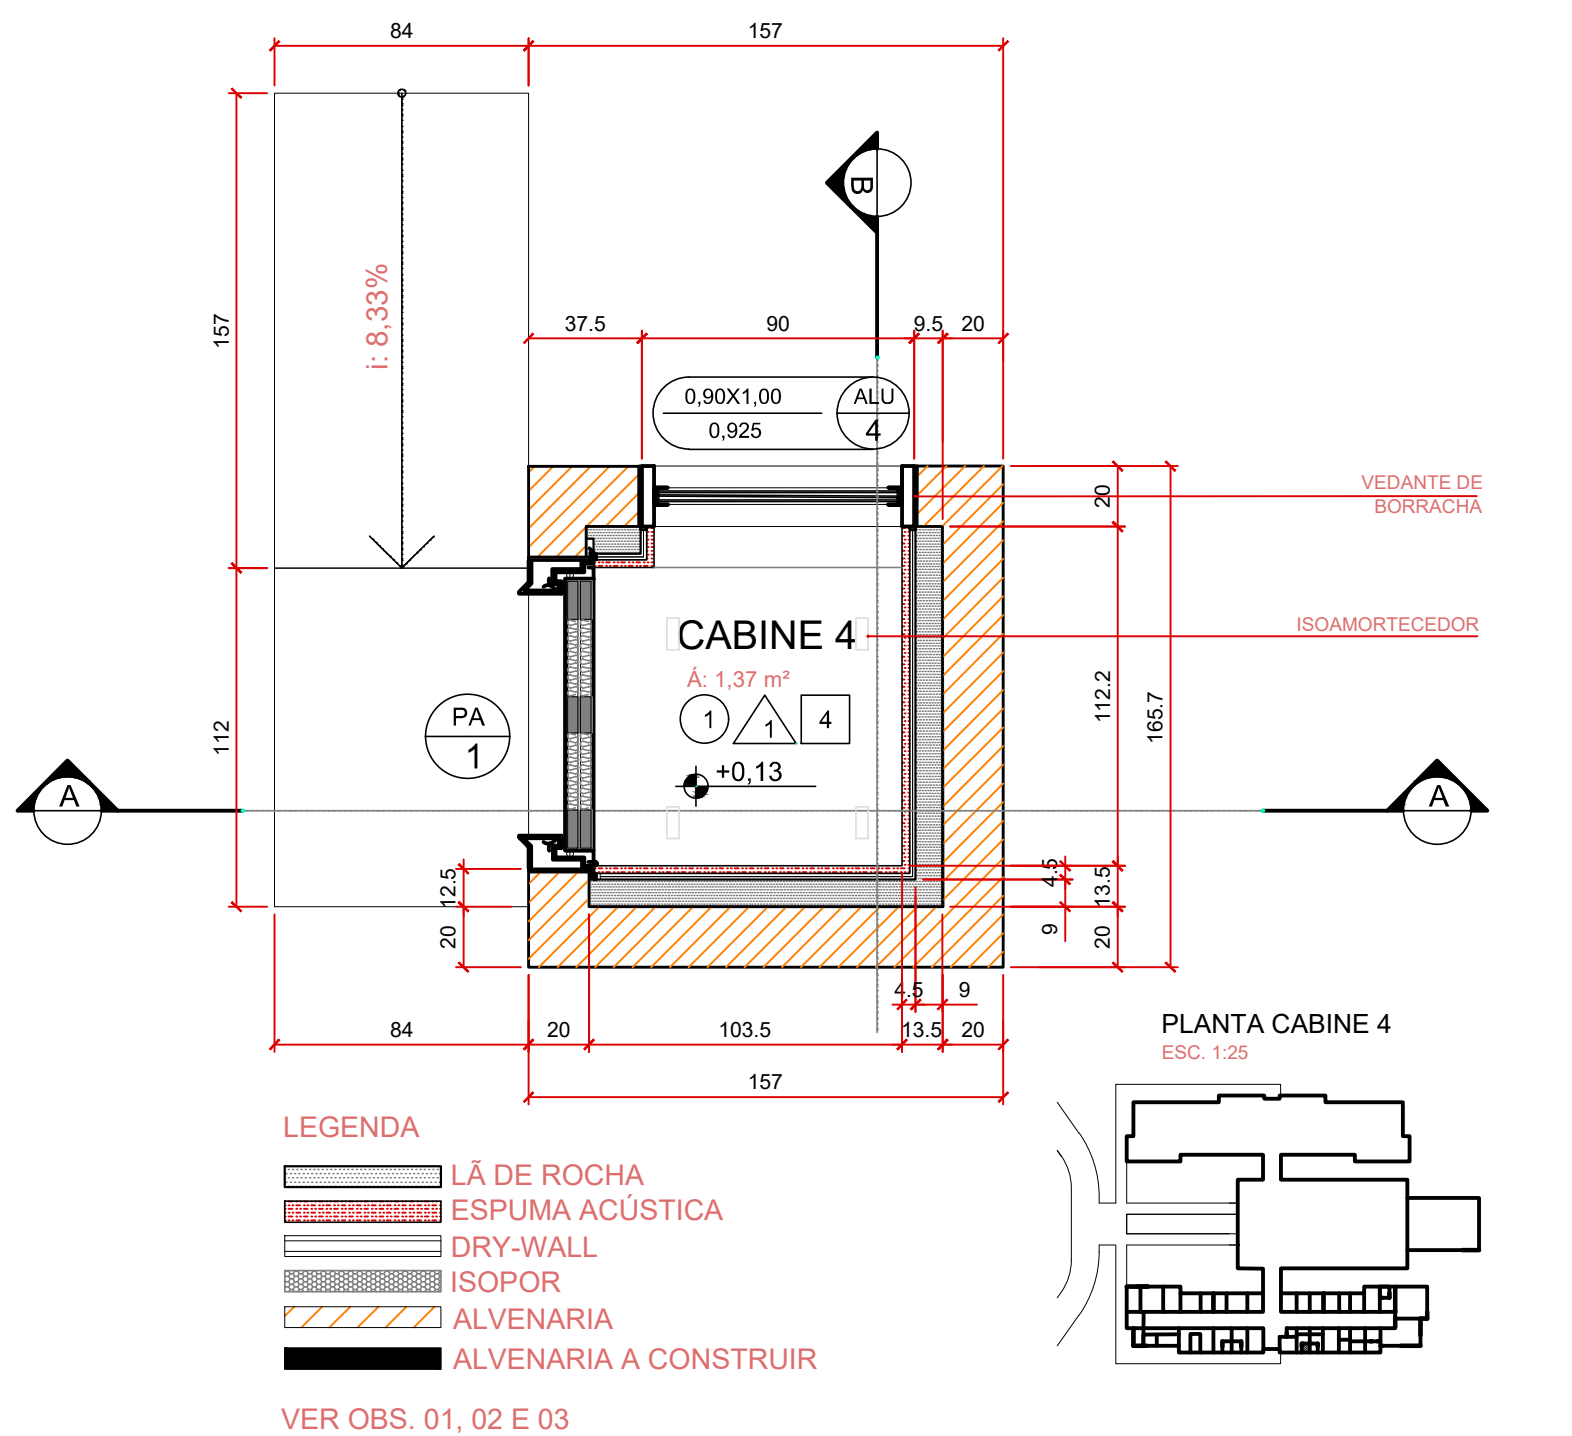
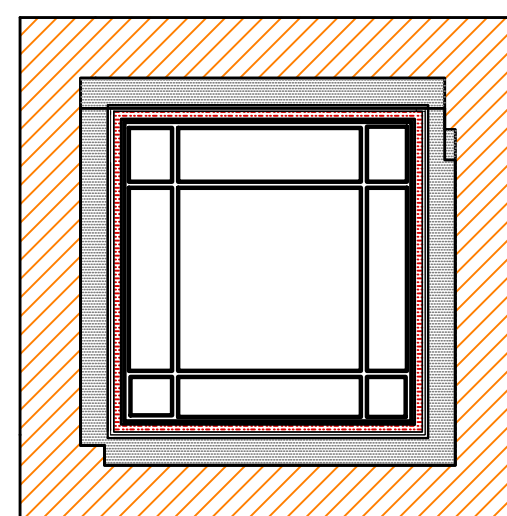
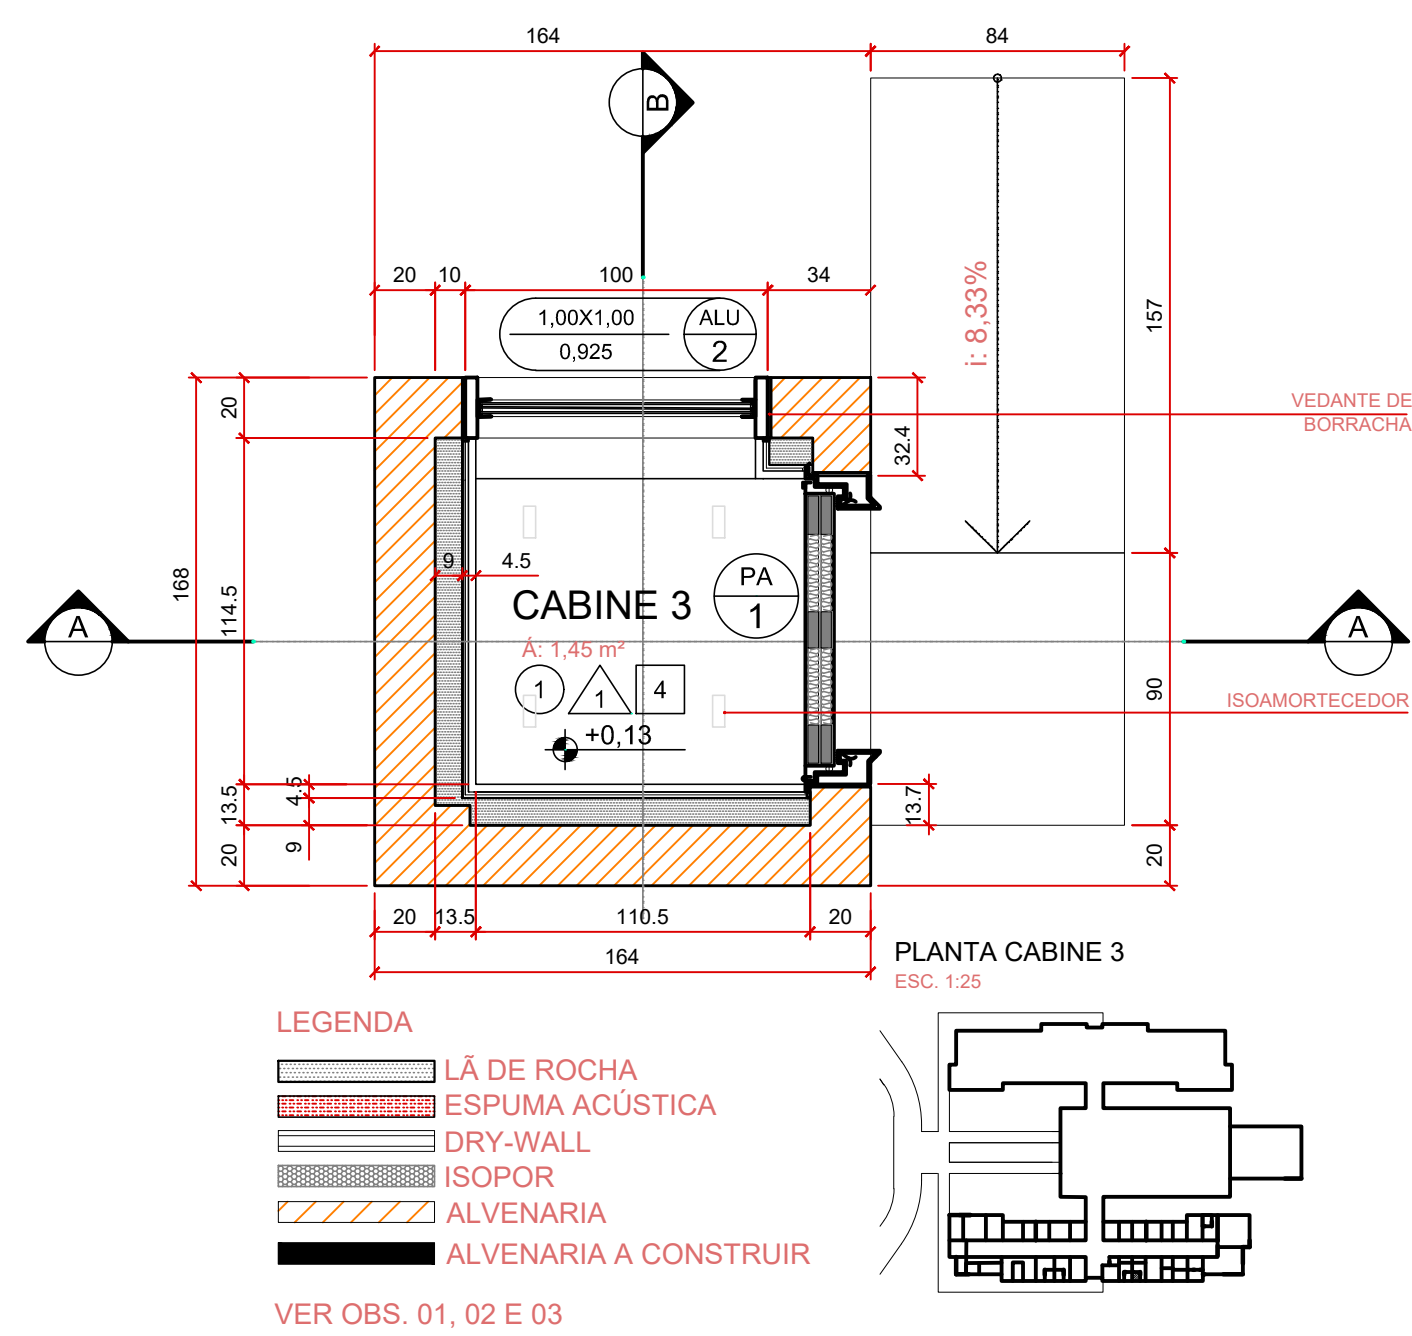
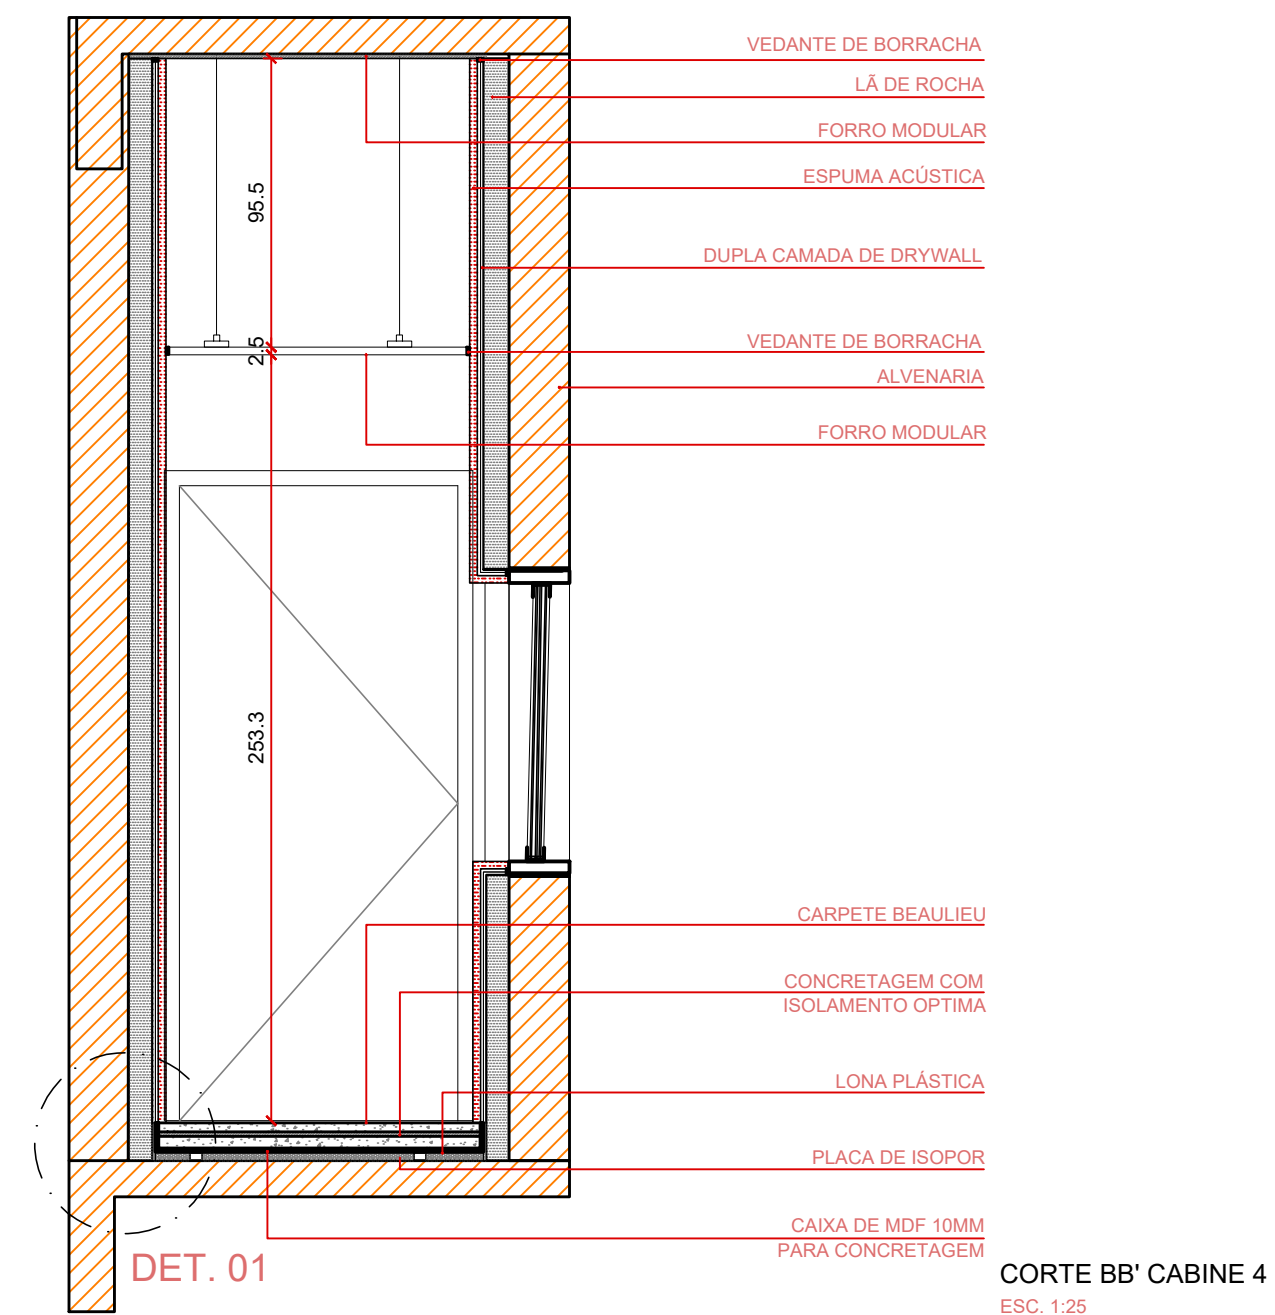
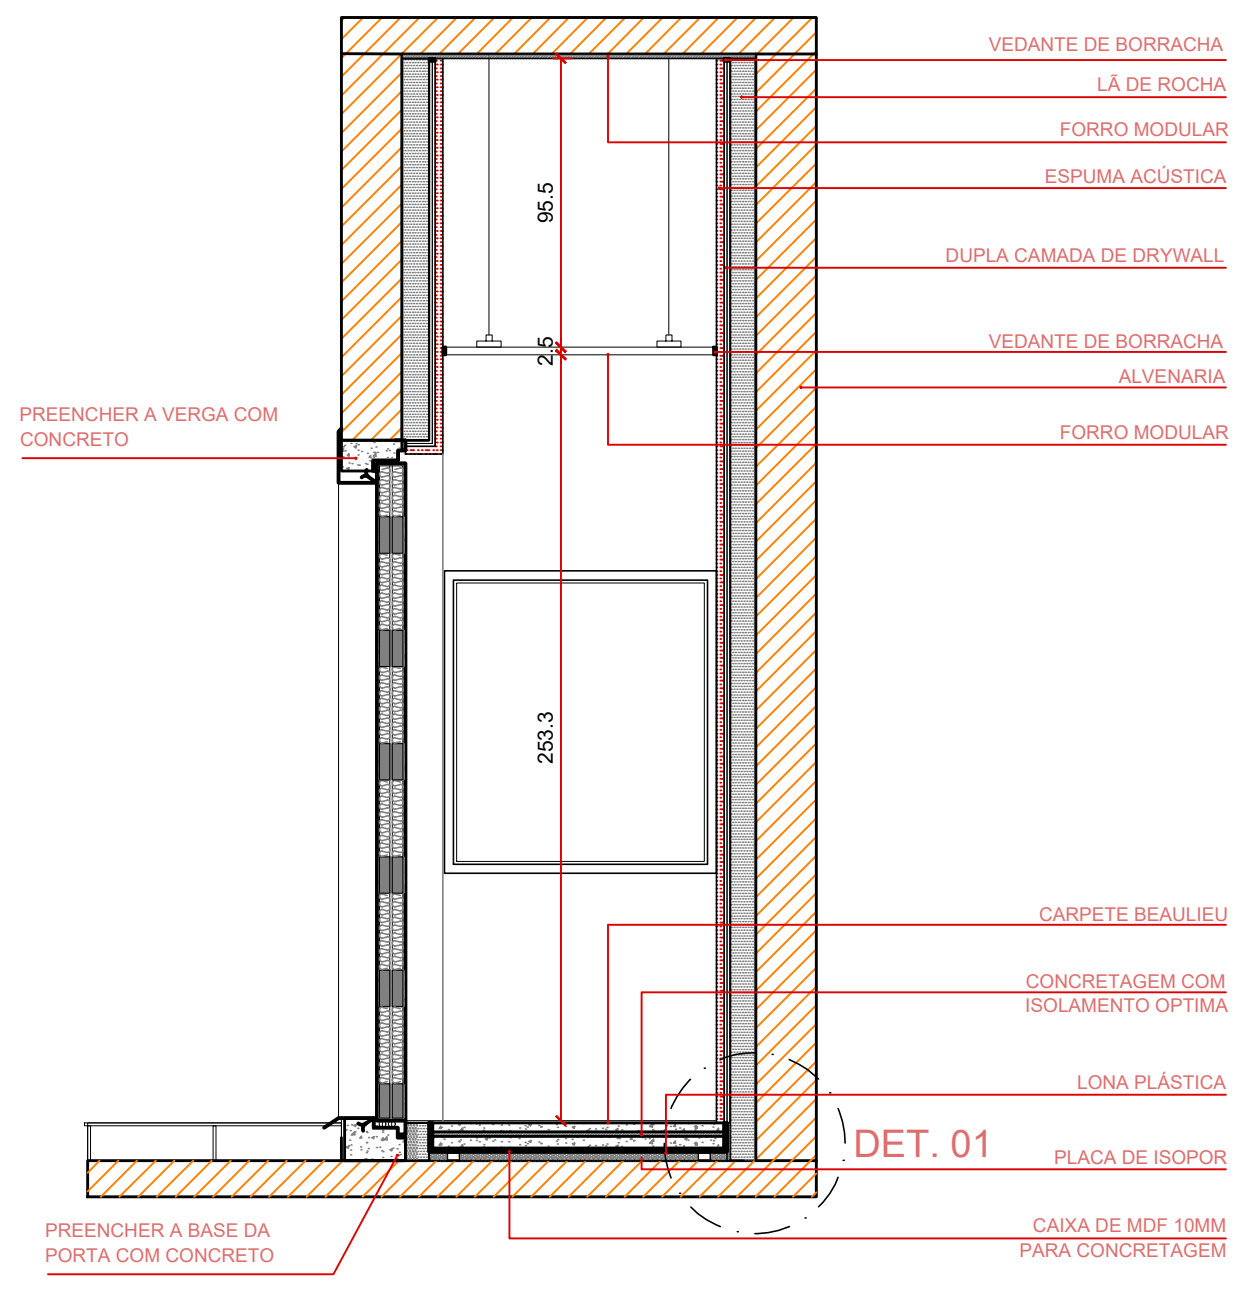
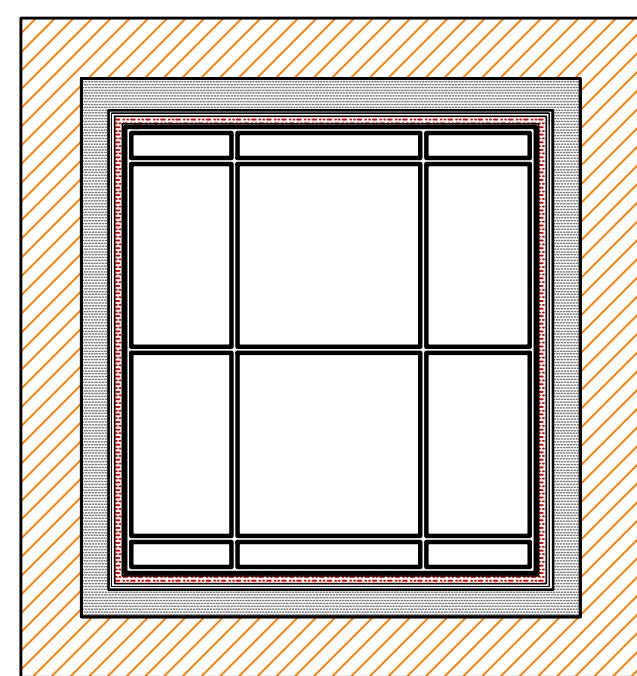


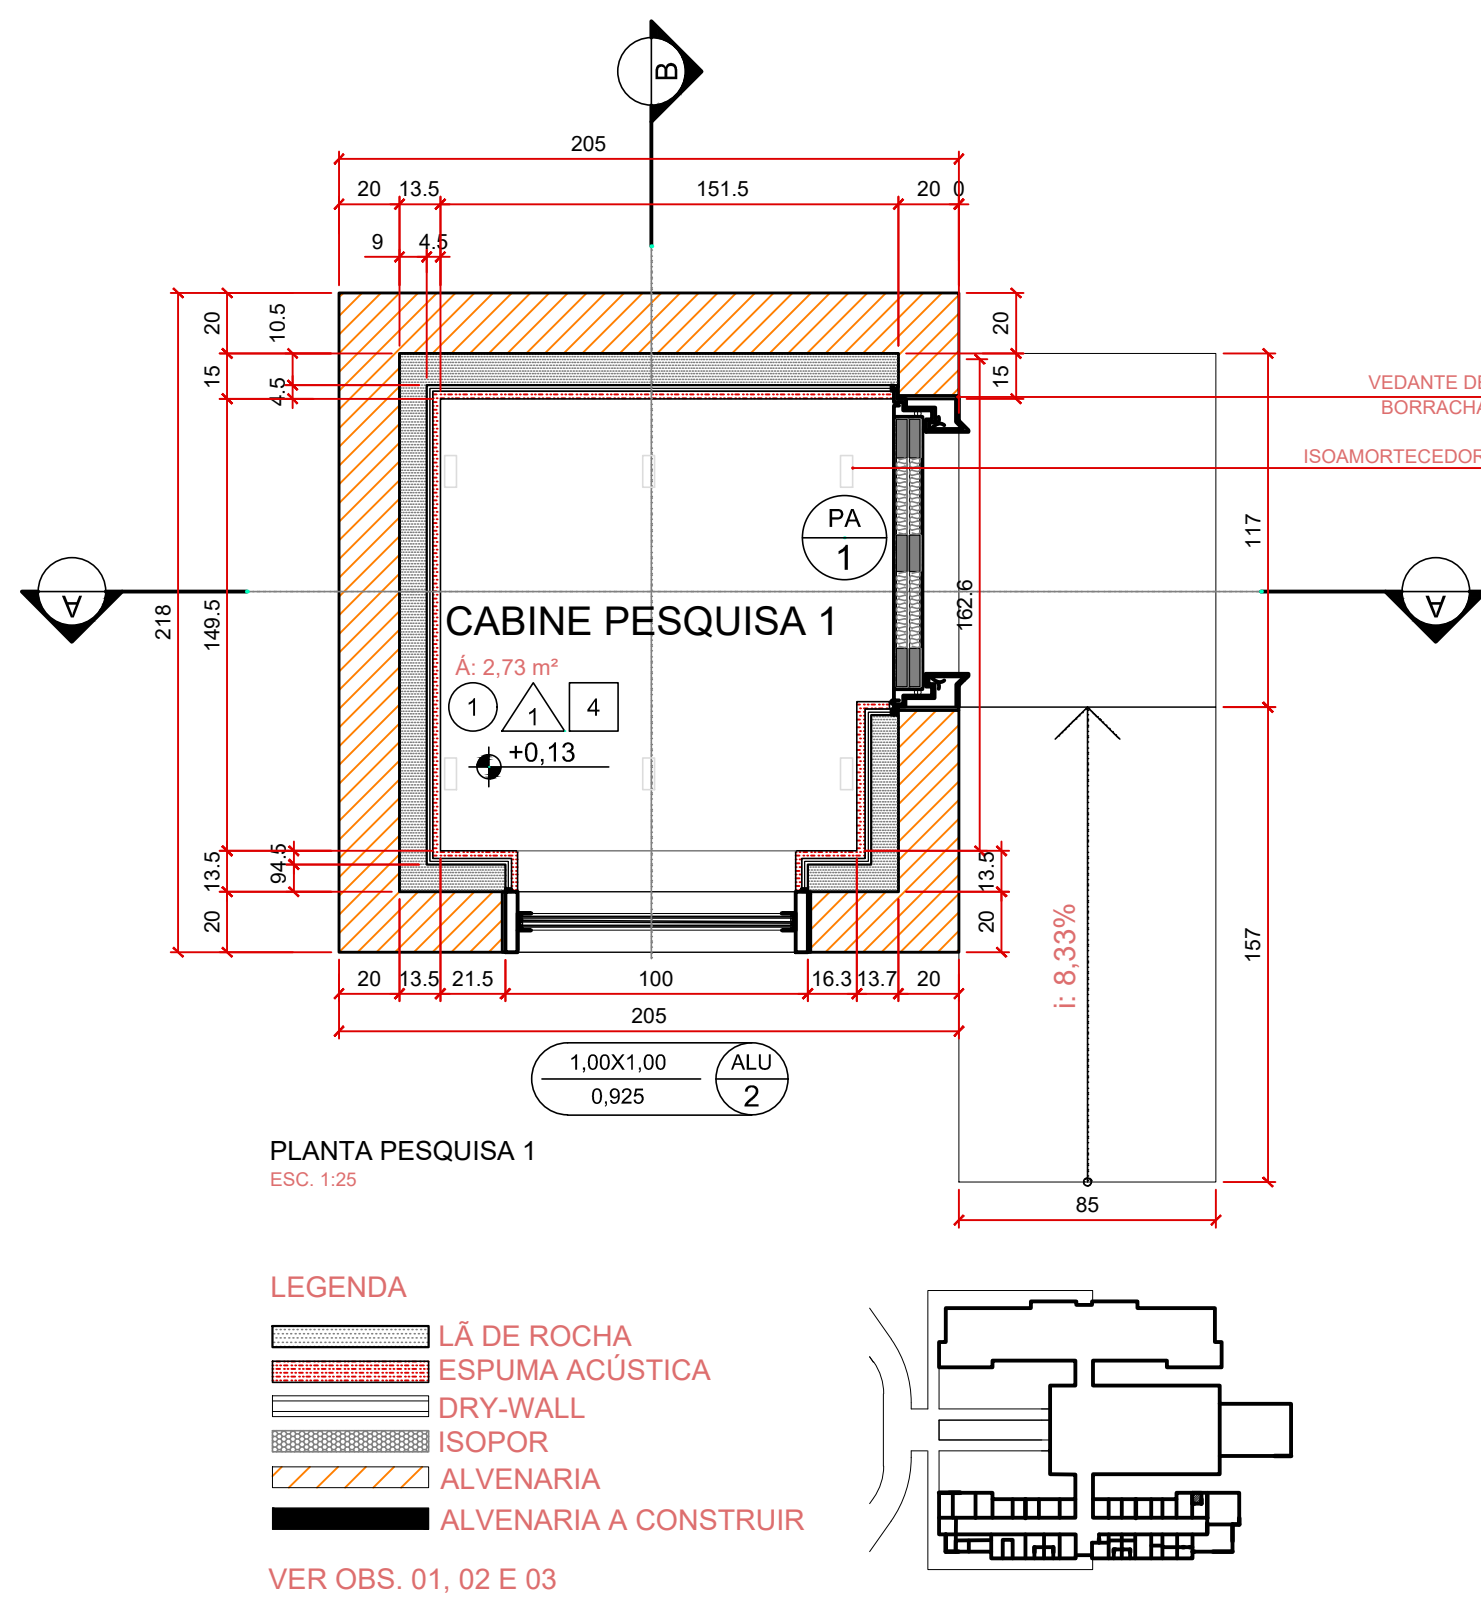



PLANTA DE FORRO CABINE 4
ESC. 1:25

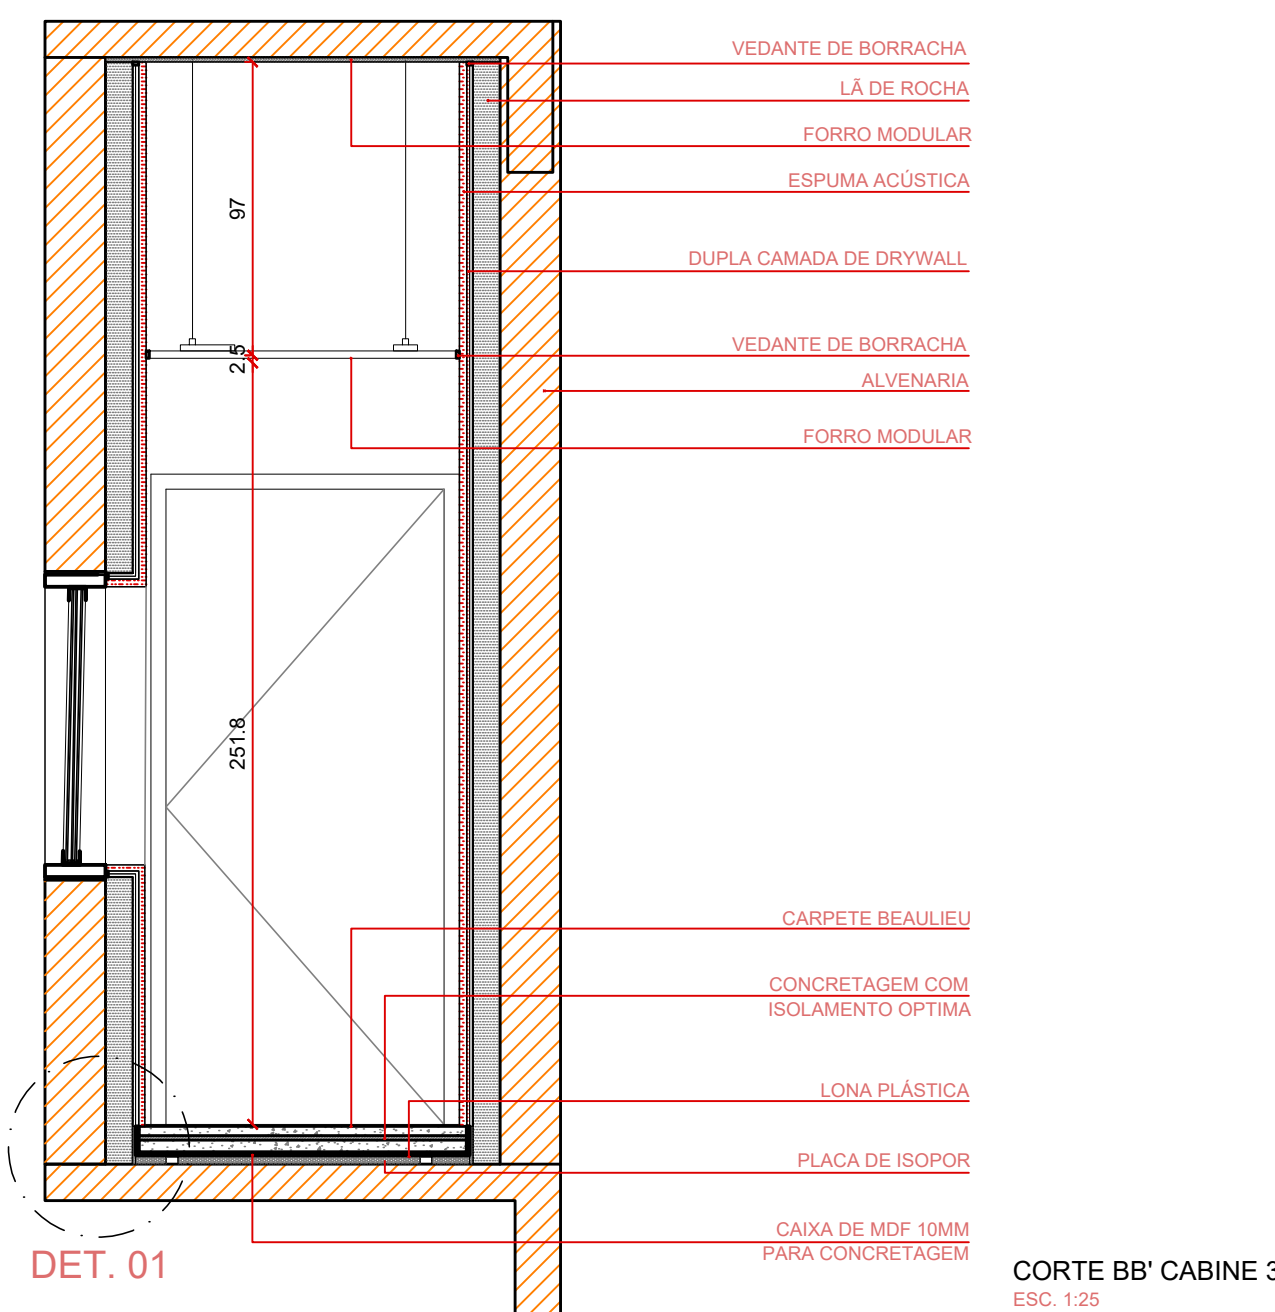

PLANTA DE FORRO CABINE 3
ESC. 1:25

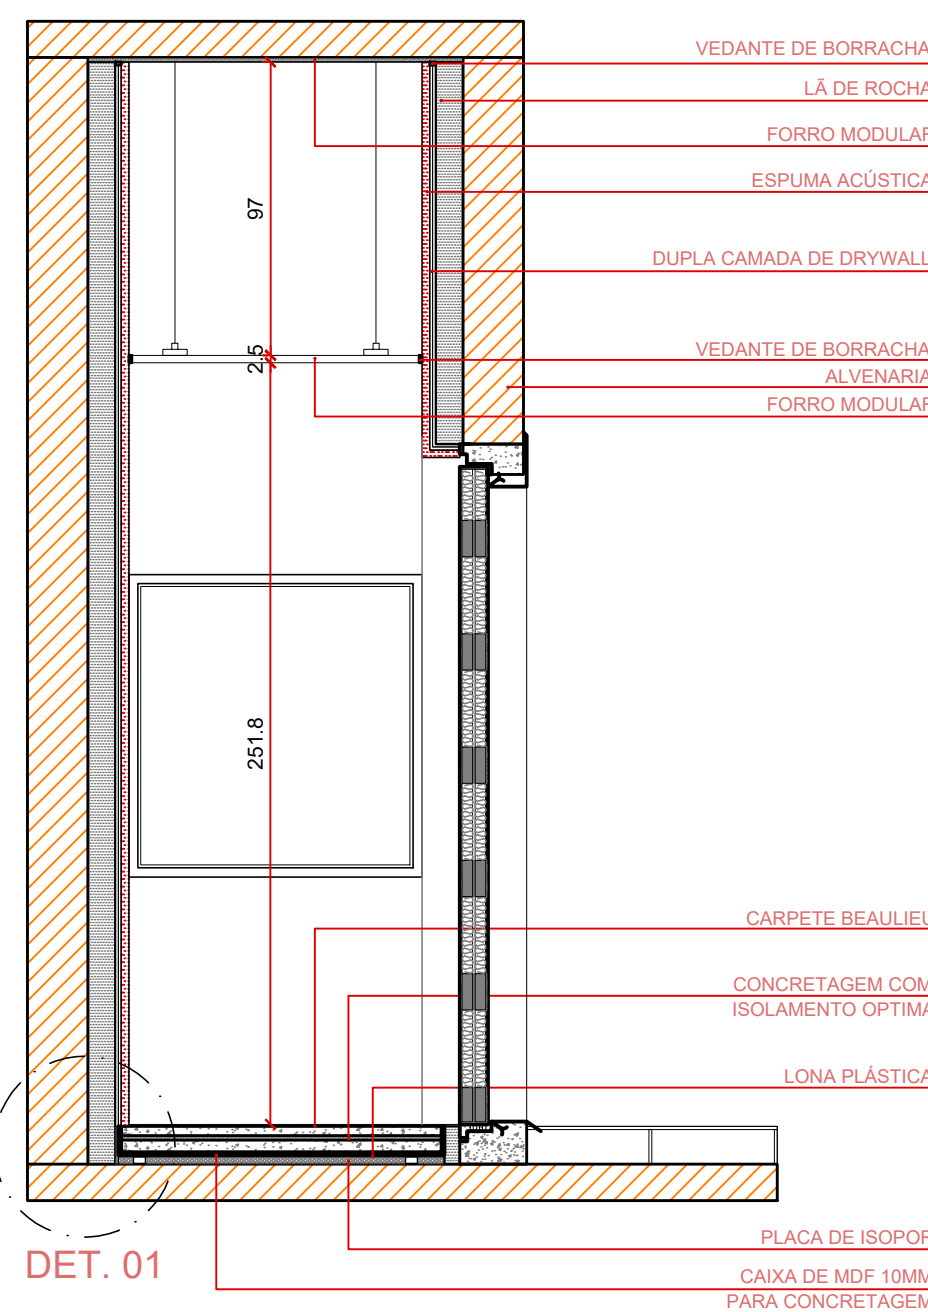

PLANTA DE FORRO PESQUISA 1
ESC. 1:25

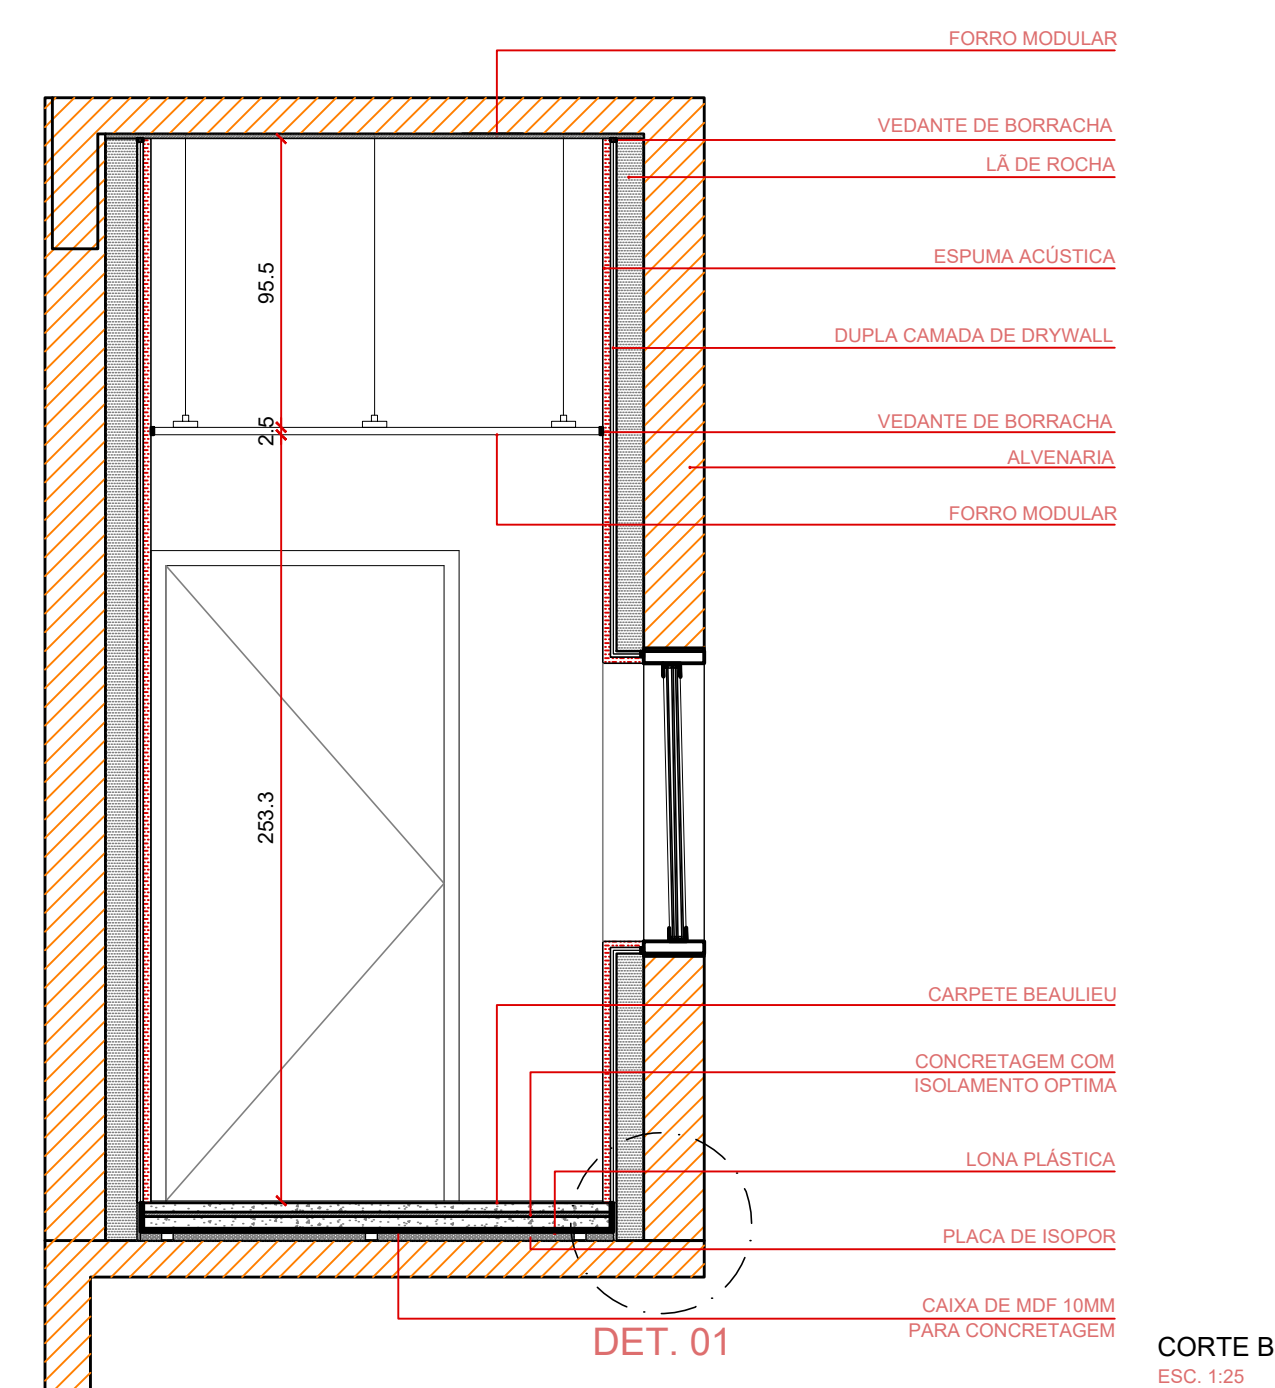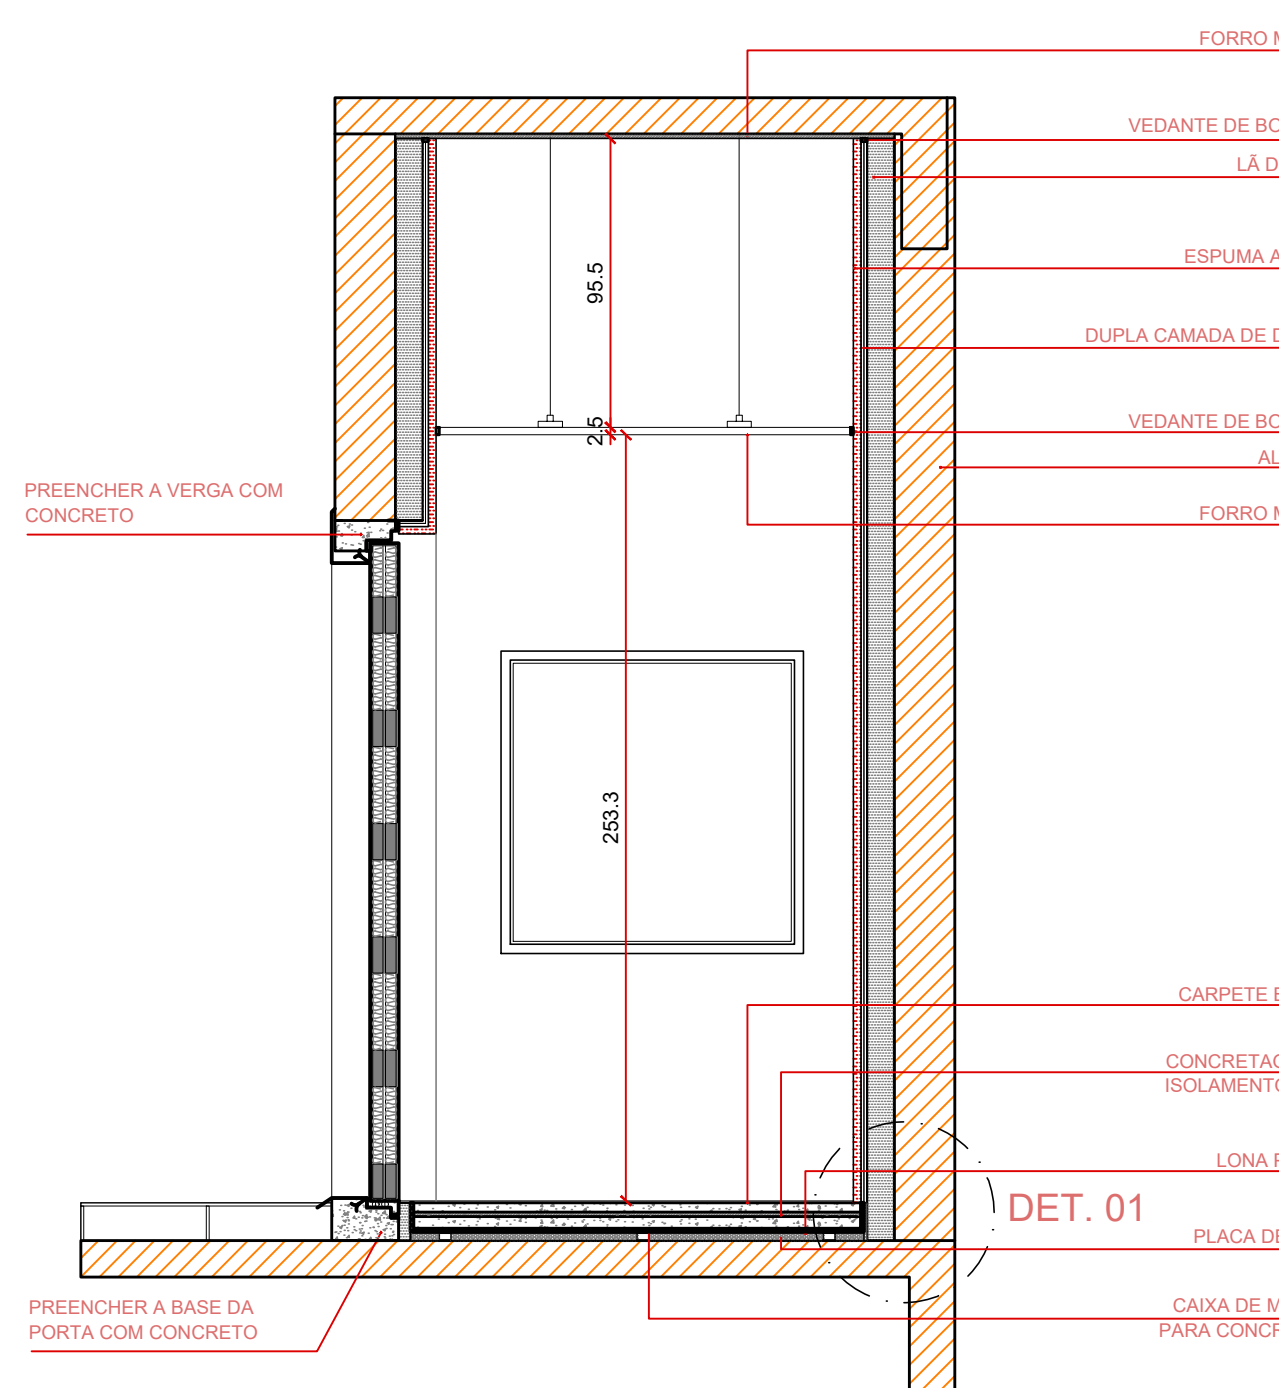

1 GERAIS
CONFERIR MEDIDAS NA OBRA
ESTE PRODUTO É COMPLEMENTADO PELOS PROJETOS DE FUNDAÇÕES,
ESTRUTURA, INSTALAÇÕES (HIDRÁULICA, ELÉTRICA, AR CONDICIONADO,
PAISAGISMO, INTERIORES, VEDAÇÃO E PROJETOS DETALHADOS DOS
FORNECEDORES CONTRATADOS
2 COTAS
NÍVEIS EM METROS
MEDIDAS EM CENTÍMETROS
MEDIDAS NO OSSO PARA FACILIDADE DE EXECUÇÃO, EXCETO QUANDO INDICADO
EM CONTRÁRIO
3 DETALHES
A DIMENSÃO QUE CONSTA NA CHAMADA DE CAIXILHO CONTEMPLA O VÃO OSSO,
PARA DIMENSÃO DO CAIXILHO, VER DETALHAMENTO
4 ACABAMENTOS
QUANDO O NÍVEL DO PISO FOR DIFERENTE DO NÍVEL DA ESTRUTURA, A ALTURA DO
FORRO REFERE-SE AO PISO ACABADO
PARA ESPECIFICAÇÃO COMPLETA DOS ACABAMENTOS VER CADERNO DE
ESPECIFICAÇÕES


5 NORMAS BRASILEIRAS E OUTROS DOCUMENTOS CONSIDERADOS
ACÚSTICA
NBR 10151, NBR 10152, NBR 12179, E MANUAL: AMBIENTE
ACÚSTICO EM SALA DE CABINE, TESTE - CONSELHO FEDERAL
DE FONOAUDIOLOGIA
ALVENARIA
NBR 15270, NBR 6136, NBR 7160, E NBR 8545
AR CONDICIONADO
NBR 16401, NBR 8558,
CAIXILHOS
NBR 10821, NBR 10830,
DIVISÓRIAS
NBR 11673, NBR 11681, NBR 11684
ELÉTRICA
NBR 10711, NBR 12483, NBR 5101, NBR5382, NBR 5456
ESTR. CONCRETO
NBR 6118
GESSO
NBR 12775
PINTURA
NBR 13245, NBR 11702,
PISO
NBR 12260
PORTAS
NBR 8052, NBR 8037
ACESSIBILIDADE
NBR 9050
BOMBEIROS
NBR 9077 E INSTRUÇÃO TÉCNICA Nº10/2018 DO CORPO DE
BOMBEIROS MILITAR DO ESTADO DE SÃO PAULO
DESEMPENHO
NBR 15575

MEMORIAL DE ACABAMENTOS		
PAREDES		
MATERIAL	ESPECIFICAÇÃO	LOCAL
ESPUMA ACÚSTICA	ESPUMA ACÚSTICA SONEX PERFILADO 100X100X25 MELAMÍNICA COR NATURAL	CAB. 1 A 4, TTO AC., VRA, PESQ.1, CAMPO LIVRE 1, 2, ULTRASSOM, LA, VOZ, ELETROMIOGRAFIA
PISO		
MATERIAL	ESPECIFICAÇÃO	LOCAL
CARPETE BEAULIEU	CARPETE EM PLACA 50X50CM, LINHA ASTRAL COM 661 GALAXY-BEAULIEU	CAB. 1 A 4, TTO AC., VRA, PESQ.1, CAMPO LIVRE 1, 2, ULTRASSOM, LA, VOZ, ELETROMIOGRAFIA
FORRO		
MATERIAL	ESPECIFICAÇÃO	LOCAL
FORRO MODULAR	FORRO MODULAR REMOVÍVEL FORROVID 1250X625X125MM ISOVER	CAB. 1 A 4, TTO AC., VRA, PESQ.1, CAMPO LIVRE 1, 2, ULTRASSOM, LA, VOZ, ELETROMIOGRAFIA
SOLEIRA		
MATERIAL	ESPECIFICAÇÃO	LOCAL
CARPETE BEAULIEU	CARPETE EM PLACA 50X50CM, LINHA ASTRAL COM 661 GALAXY-BEAULIEU	CAB. 1 A 4, TTO AC., VRA, PESQ.1, CAMPO LIVRE 1, 2, ULTRASSOM, LA, VOZ, ELETROMIOGRAFIA

ESQUADRIAS METÁLICAS								
PORTAS								
COR	MATERIAL	PEITORIL (m)	ALTURA (m)	LARGURA (m)	QTDE	TIPO	LOCALIZAÇÃO	SIMB.
PREMIUM FOSCO PRETO	AÇO CARBONO	0,00	2,10	0,80	12	ABRIR	CAB. 1 A 4, TTO AC, VRA, PESQ.1, CAMPO LIVRE 1, 2, ULTRASSOM, LA, VOZ, ELETROMIOGRAFIA	PA1

JANELAS								
COR	MATERIAL	PEITORIL (m)	ALTURA (m)	LARGURA (m)	QTDE	TIPO	LOCALIZAÇÃO	SIMB.
PREMIUM FOSCO PRETO	PVC	0.925	1.00	1.00	6	FIXO	CAB. 2, 3, TTO AC, PESO 1, CAMPO LIVRE 1, 2,	ALU2
PREMIUM FOSCO PRETO	PVC	0.925	1.00	0.90	3	FIXO	CAB. 1, 4, CAB VIRA	ALU4

PLANTA CHAVE

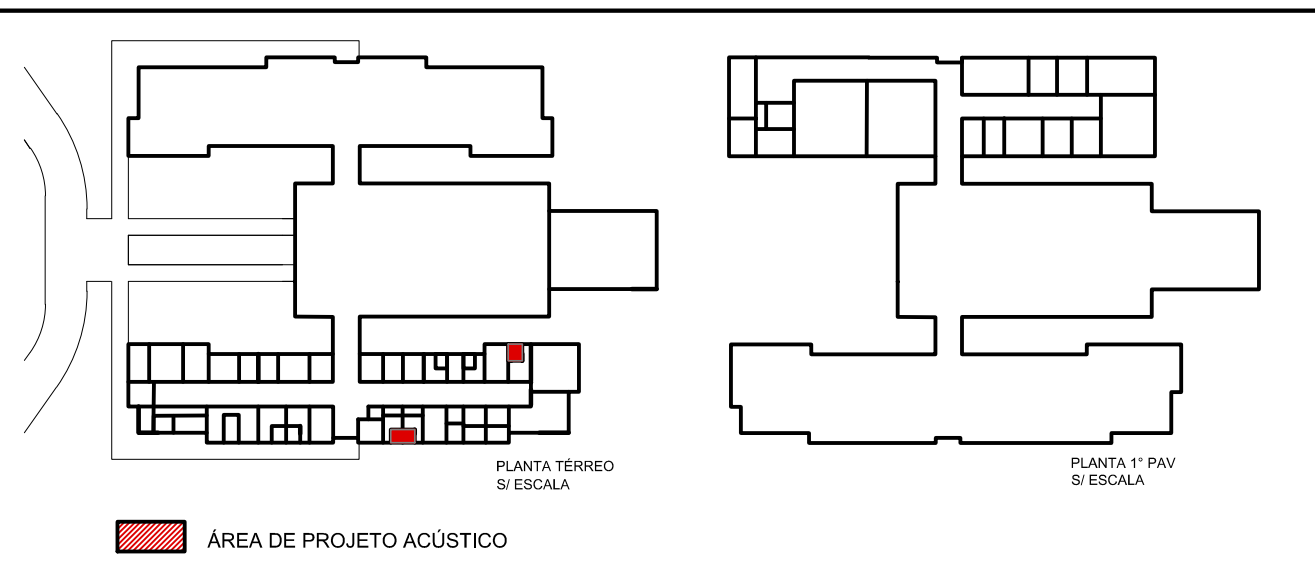

PROJETO DESENVOLVIDO PELO ESCRITÓRIO AP ARQUITETOS
SOB A COORDENAÇÃO TÉCNICA DE ARQ. URB ANDRÉ
AUGUSTO PREVEDELLO, CAU-BR A47480-8

DATA: SET/18	PRÓ-REITORIA DE INFRAESTRUTURA COORDENADORIA DE OBRAS E PLANEJAMENTO URBANO E AMBIENTAL	
	CENTRO DE CIÊNCIAS DA SAÚDE ADEQUAÇÃO ACÚSTICA PRÉDIO DO CURSO DE FONOAUDIOLOGIA	
ESCALAS: indicadas	ESPAÇOS: CABINE 4, CABINE 3, CABINE PESQUISA 1	
PROJETO: AP ARQUITETOS	PLANTA PISO PLANTA FORRO CORTES	SUPERVISÃO UFSM: Arq. Gianine Pivetta Mello CAURS A 29638-4