
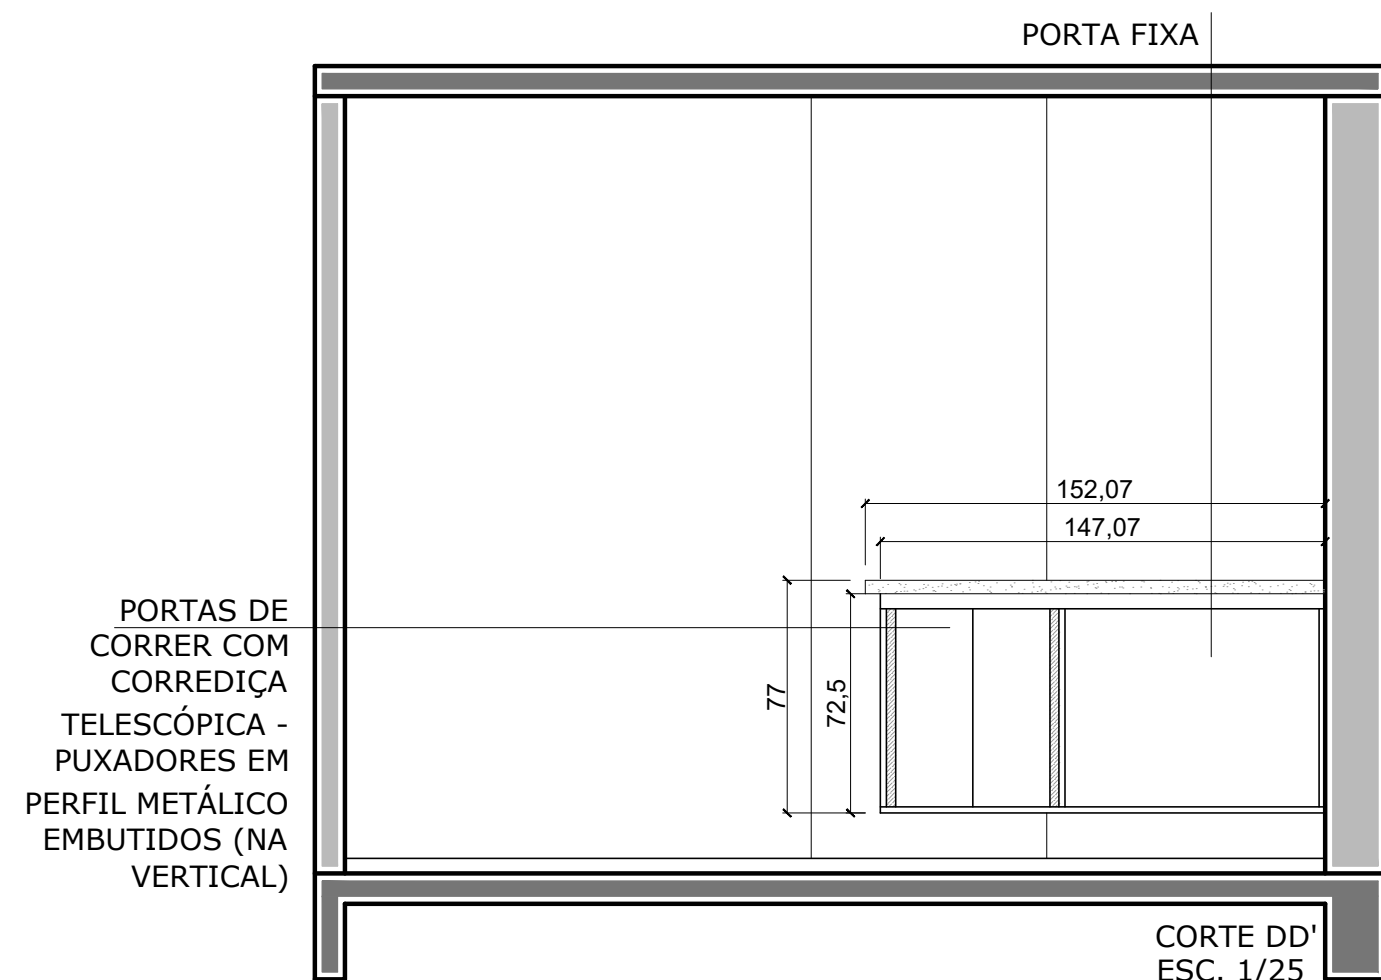
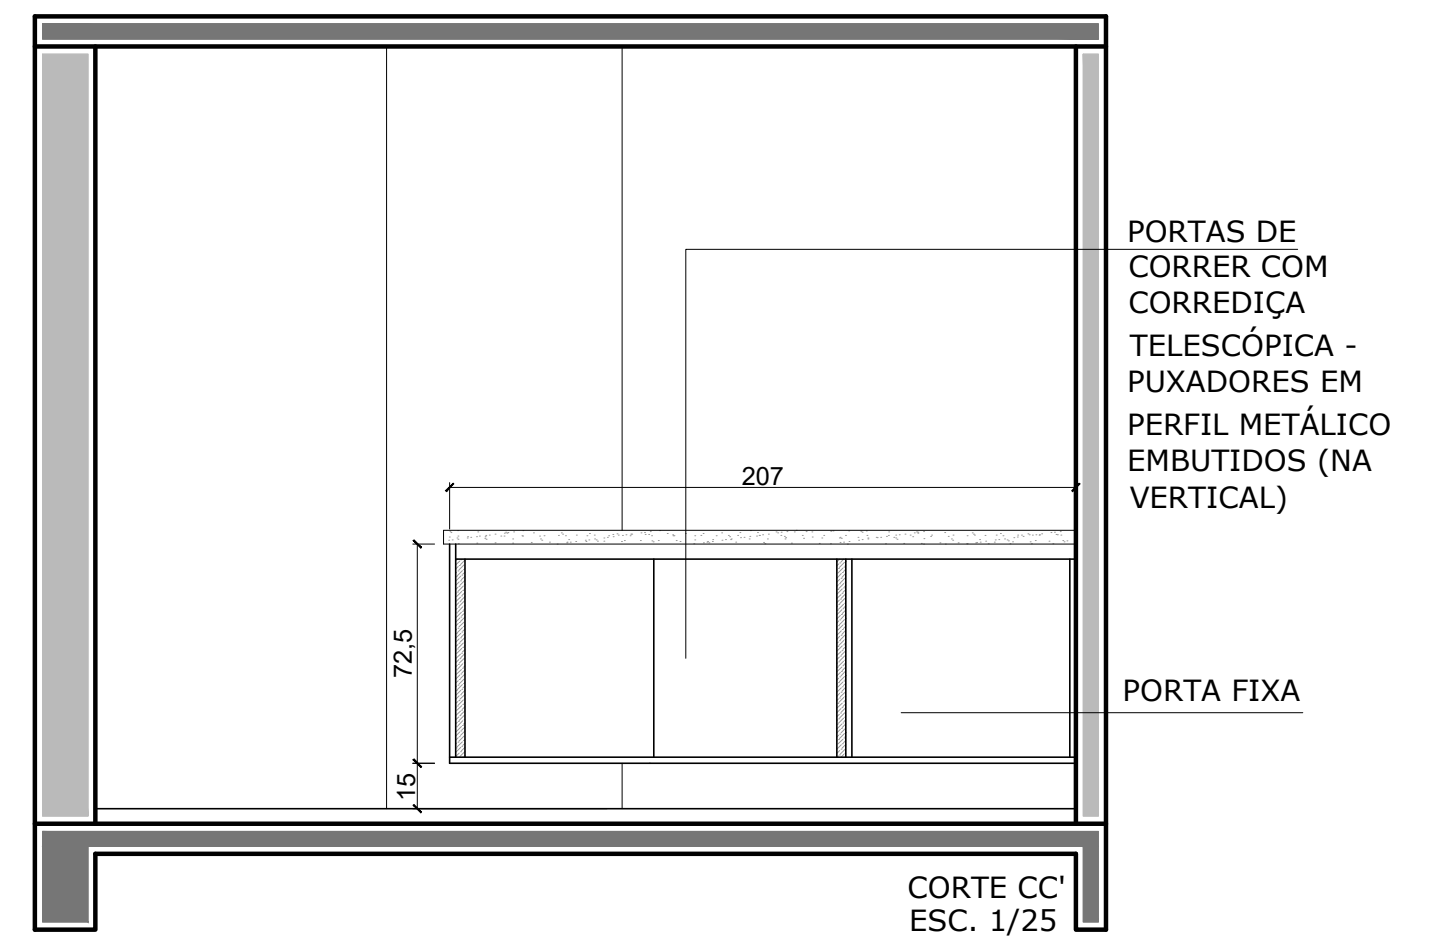
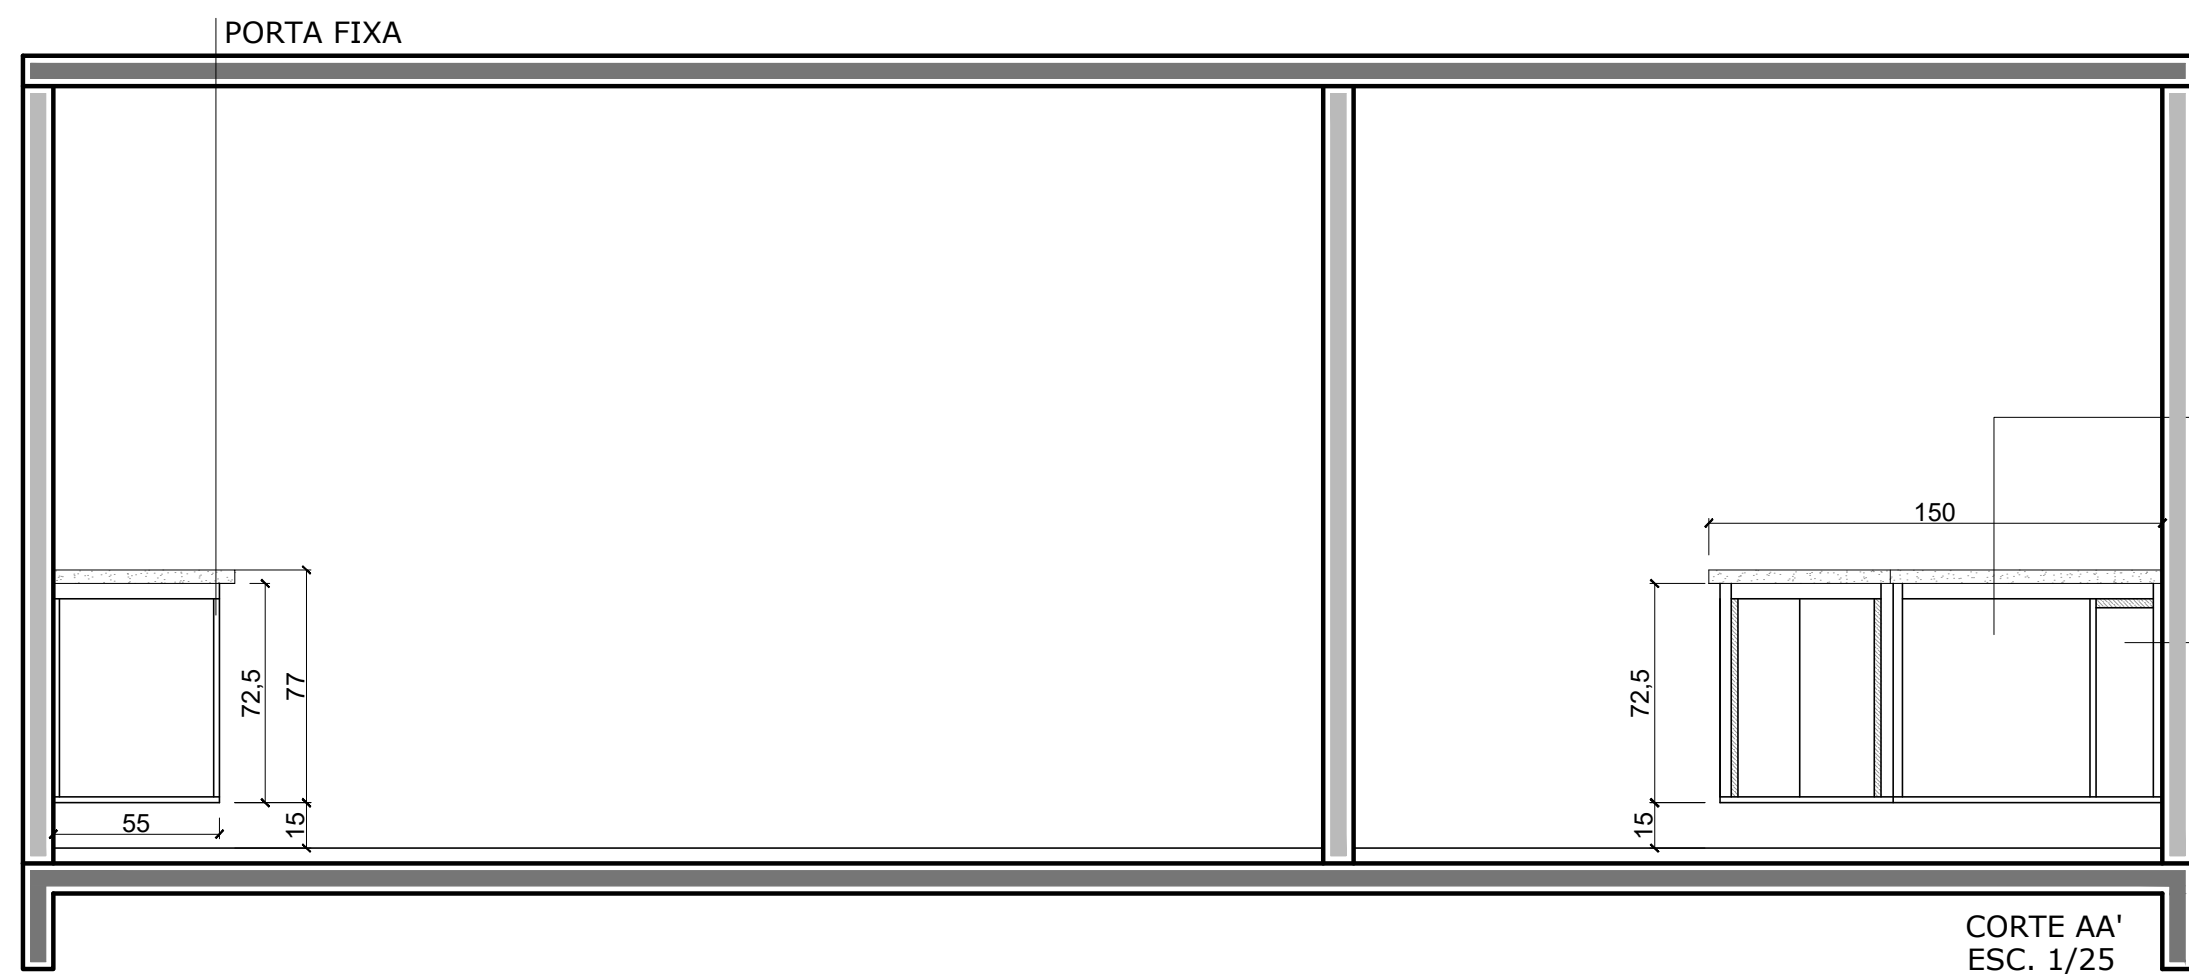


PORTAS DE CORRER COM CORREDIÇA TELESCÓPICA - PUXADORES EM PERFIL METÁLICO EMBUTIDOS (NA VERTICAL)

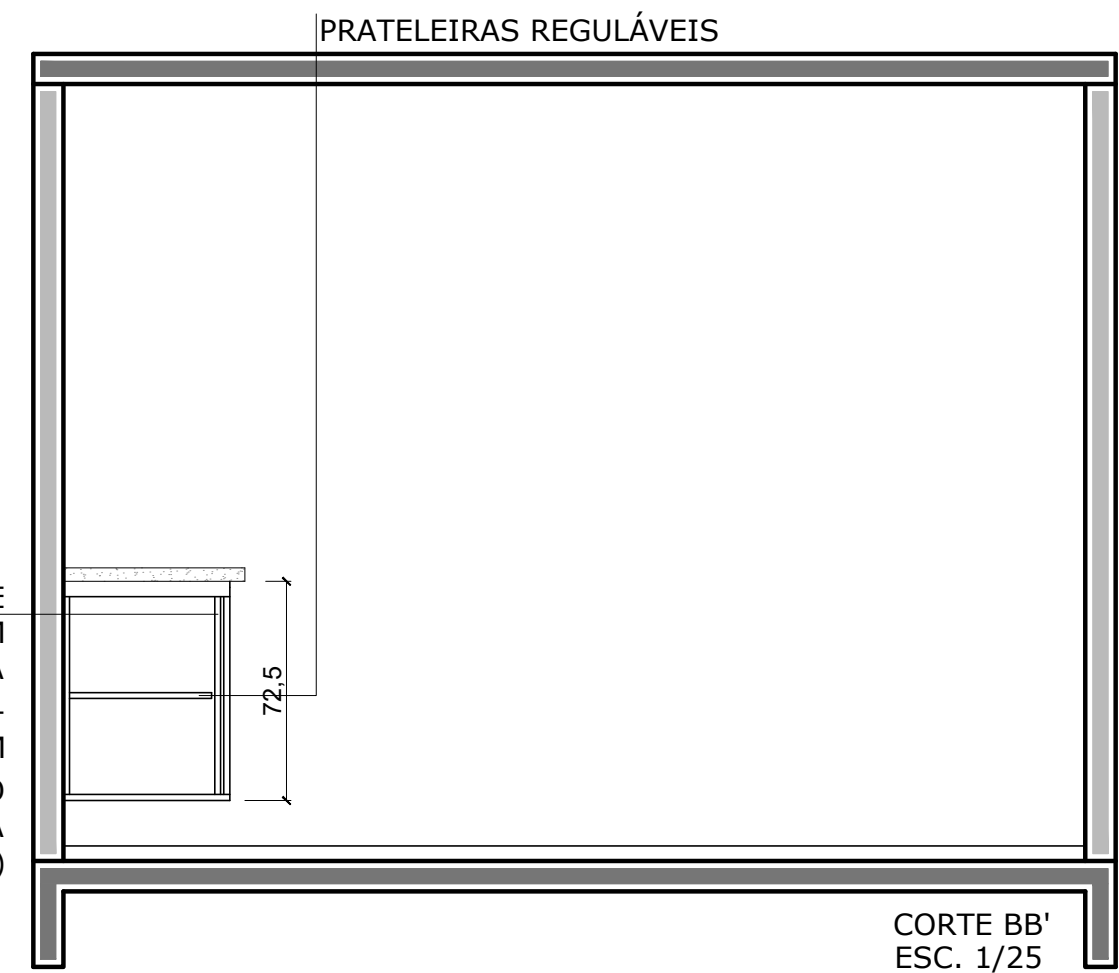

OBSERVAÇÕES/MODIFICAÇÕES:

| SALA | MOBILIÁRIO | SOLICITAÇÃO DE ALTERAÇÃO |
|------|------------|--------------------------|
| | | |

OBSERVAÇÃO: SOLICITAÇÕES DE ALTERAÇÕES NOS PROJETOS SERÃO ANALISADAS CONFORME ASPECTOS TÉCNICOS E ERGONÔMICOS. S UA CONFIRMAÇÃO SERÁ COMUNICADA POSTERIORMENTE.

PROJETOS APROVADOS PARA ENVIAR A ORÇAMENTO

| SALA | MOBILIÁRIO | ASSINATURA |
|------|------------|------------|
| | | |



UFESM

DATA:
JUN/18

ESCALAS:
Indicadas

DESENHO
MARIA BARCELOS

PRÓ-REITORIA DE INFRAESTRUTURA
COORDENADORIA DE OBRAS E
PLANEJAMENTO URBANO E AMBIENTAL

PRÓ REITORIA DE ASSUNTOS ESTUDANTIS - PRÉDIO 48D

SERVIÇO DE ATENDIMENTO EM ODONTOLOGIA

MOBILIÁRIO ATENDIMENTOS

SALAS ATENDIMENTO 1, 2 E 3

Arq. Gianine Mello