


VISTA PÓRTICO

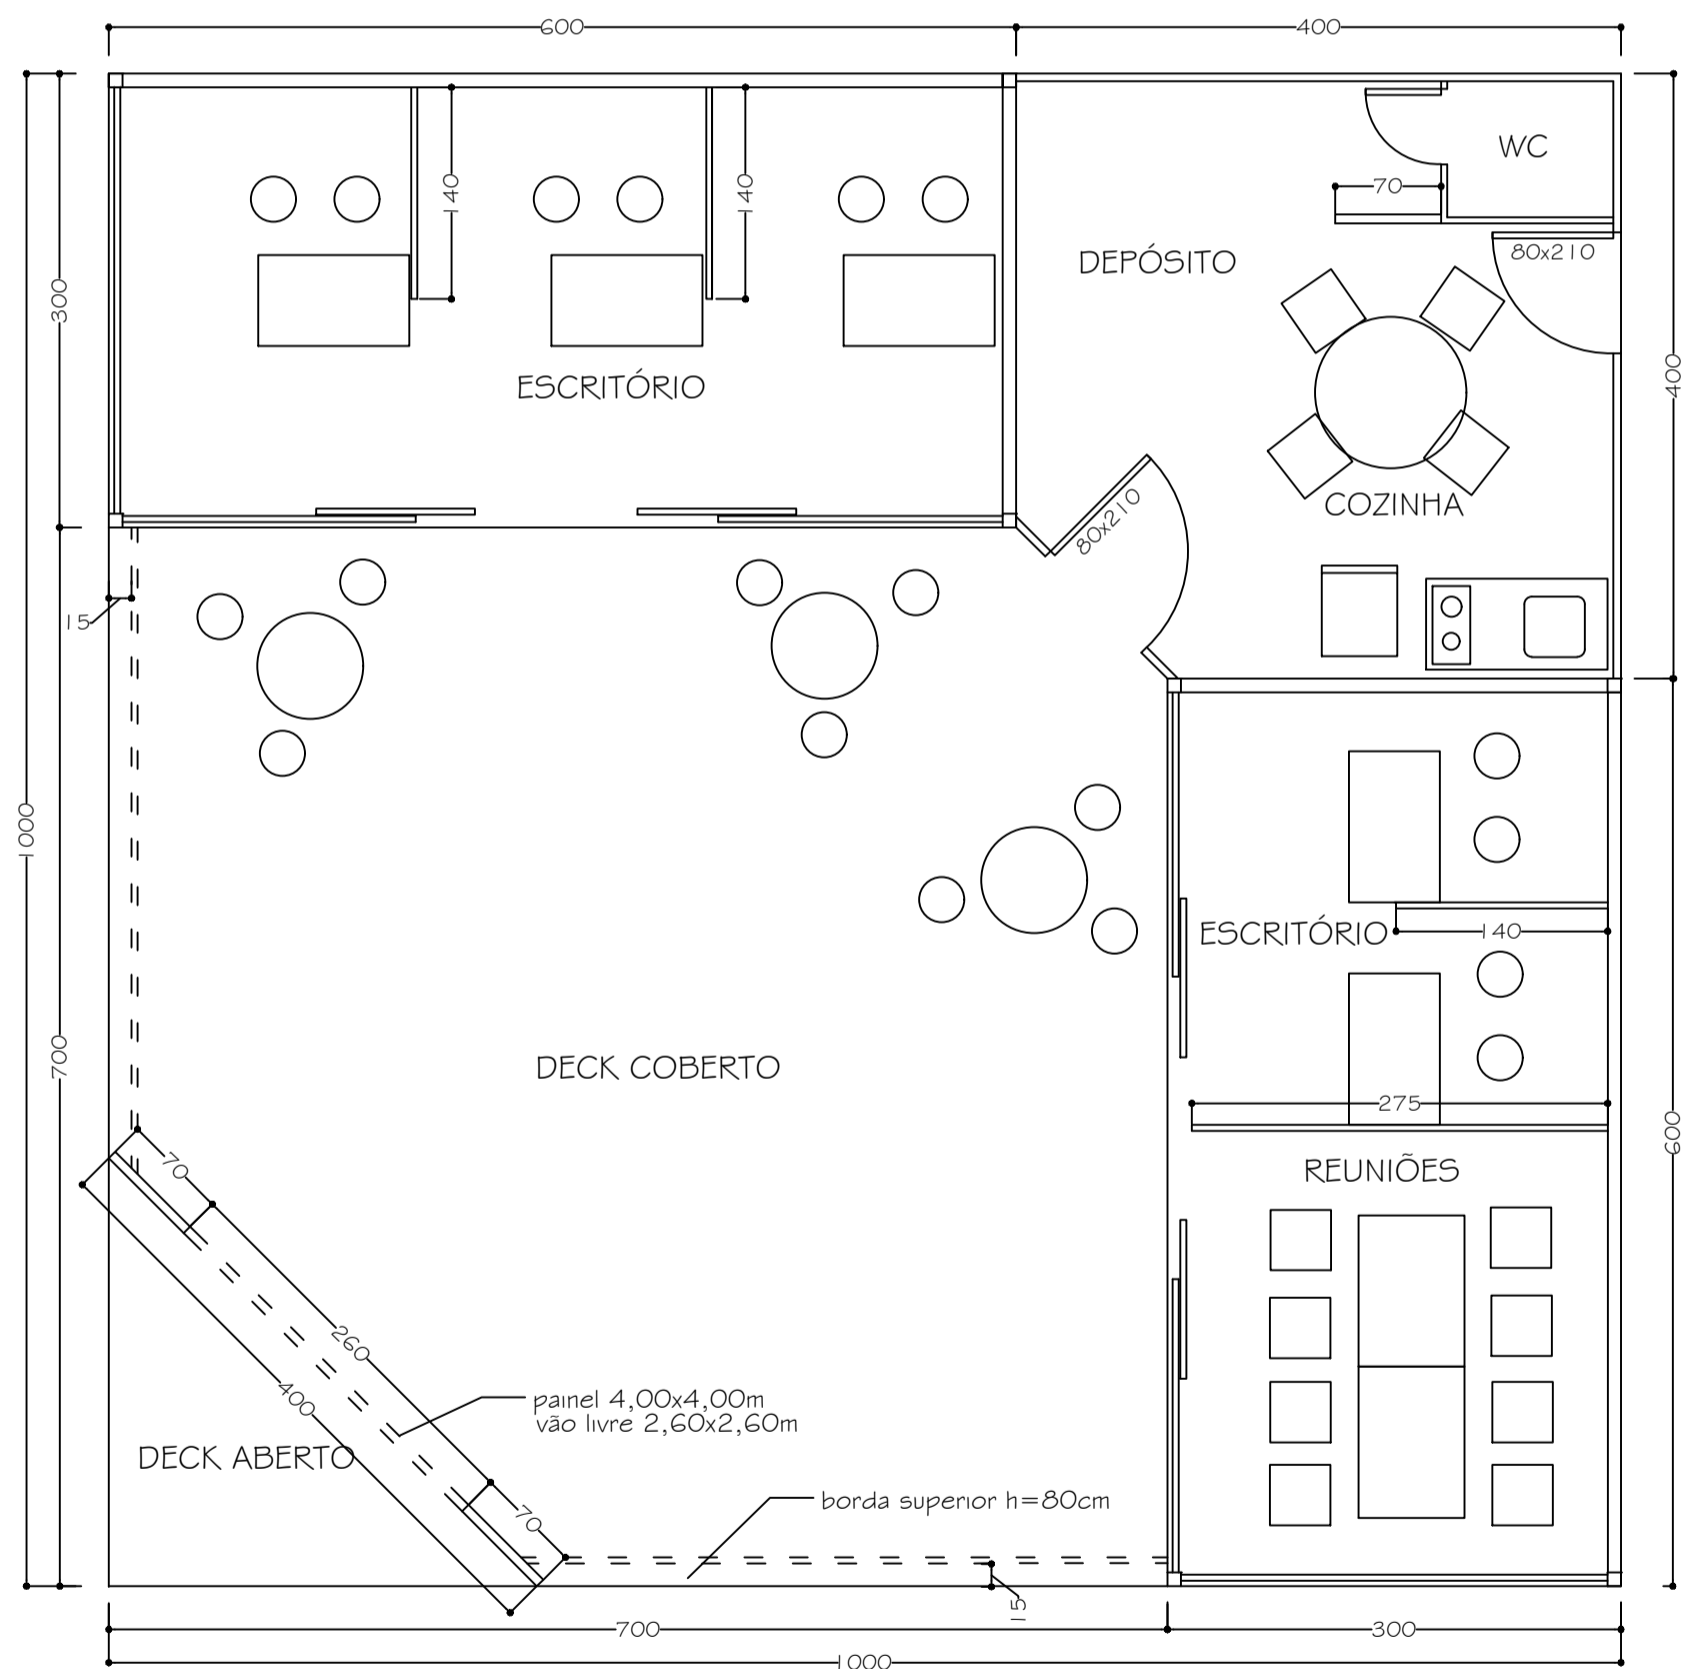

UFSM  
 Objeto: ESTANDE  
 Local: Parque de Exposições - Não-me-Toque/RS.  
 Evento: EXPODIRETO 2018

PLANTA BAIXA COM LAY-OUT

|                                                                                       |   |          |    |
|---------------------------------------------------------------------------------------|---|----------|----|
|  | <b>PRÓ-REITORIA DE INFRAESTRUTURA<br/>         COORDENADORIA DE OBRAS E<br/>         PLANEJAMENTO URBANO</b> |          |    |
|                                                                                       | DATA:<br>JAN/2018                                                                                            | REITORIA |    |
| ESCALA:<br>1/50                                                                       | LAYOUT ESTANDE EXPODIRETO 2018                                                                               |          |    |
| DESENHISTA:                                                                           | PLANTA BAIXA E VISTA                                                                                         |          |    |
| DES.Nº:                                                                               | Prof. Isis Portolan Santos                                                                                   |          | 01 |