


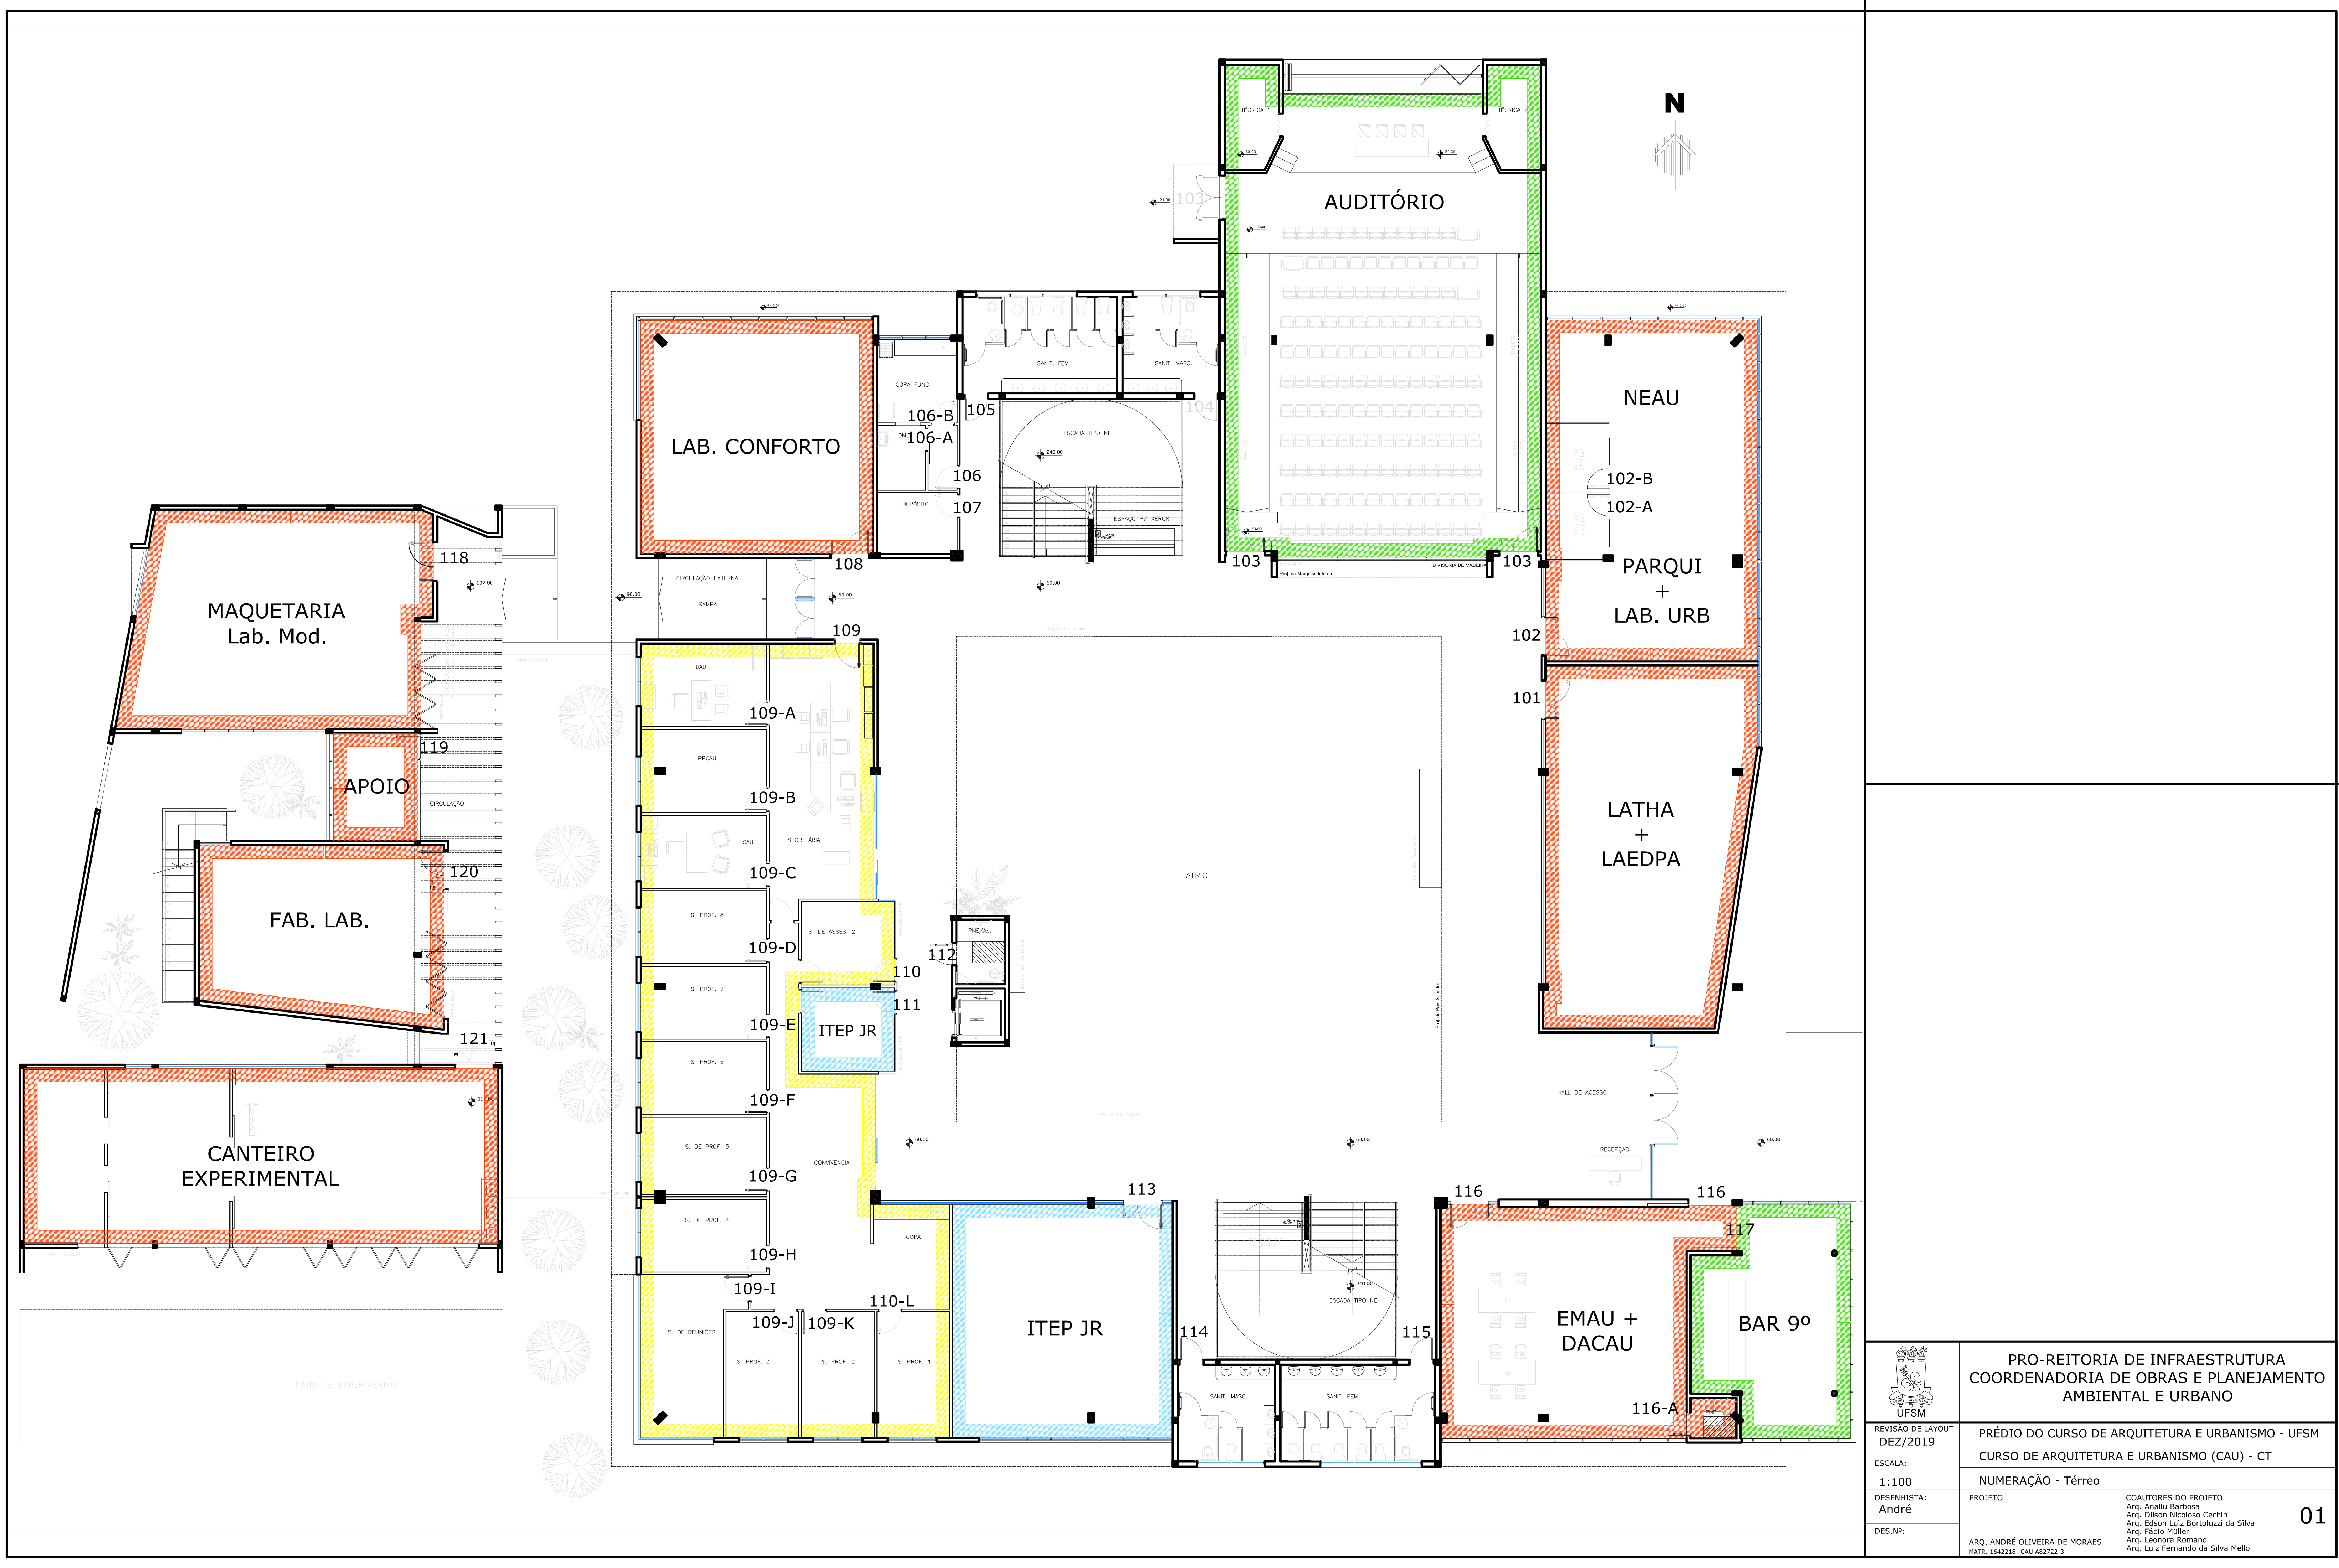

		PRO-REITORIA DE INFRAESTRUTURA COORDENADORIA DE OBRAS E PLANEJAMENTO AMBIENTAL E URBANO	
REVISÃO DE LAYOUT DEZ/2019		PRÉDIO DO CURSO DE ARQUITETURA E URBANISMO - UFSC	
ESCALA: 1:100		CURSO DE ARQUITETURA E URBANISMO (CAU) - CT	
DESENHISTA: André		NUMERAÇÃO - Térreo	
DES.Nº:		PROJETO	COAUTORES DO PROJETO Arq. Anallu Barbosa Arq. Dilson Nicoloso Cechin Arq. Edson Luiz Bortoluzzi da Silva Arq. Fábio Müller Arq. Leonora Romano Arq. Luiz Fernando da Silva Mello
ARQ. ANDRÉ OLIVEIRA DE MORAES MATR. 1642218-CAU A82722-3			01