




Secção HB

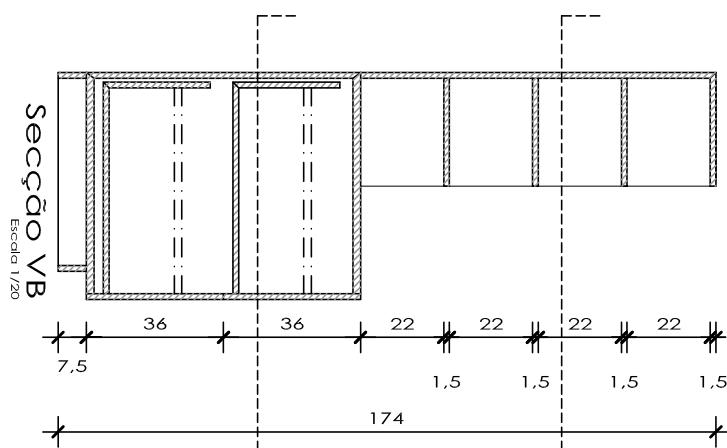

Secção HA

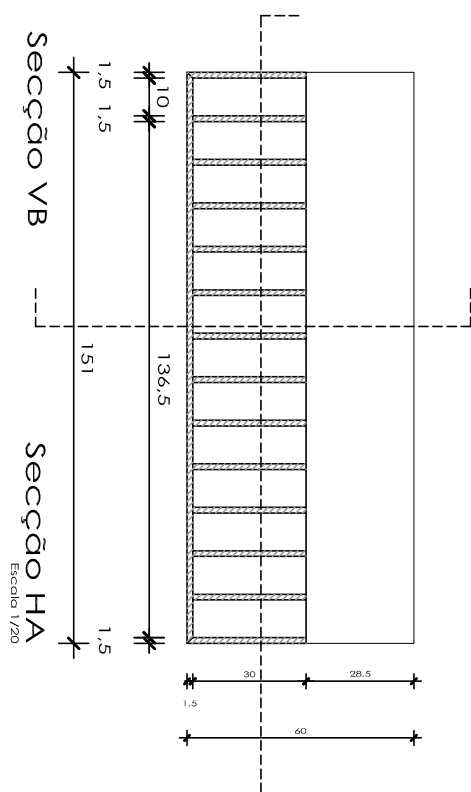

Secção VB

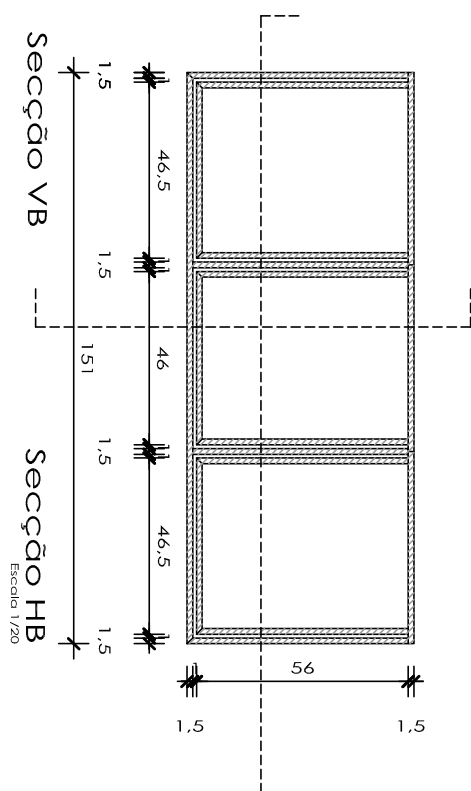

Secção HA

DETALHE ARQUIVO E ESCANINHO

ESCALA 1:20

Proposta:

Leiaute e desenho de mobiliário para sala de CE
Letícia de Castro Gabriel / Hugo Gomes Blois Filho
Projeto de Ensino

PRANCHA

04/09