



vista superior



perspectiva

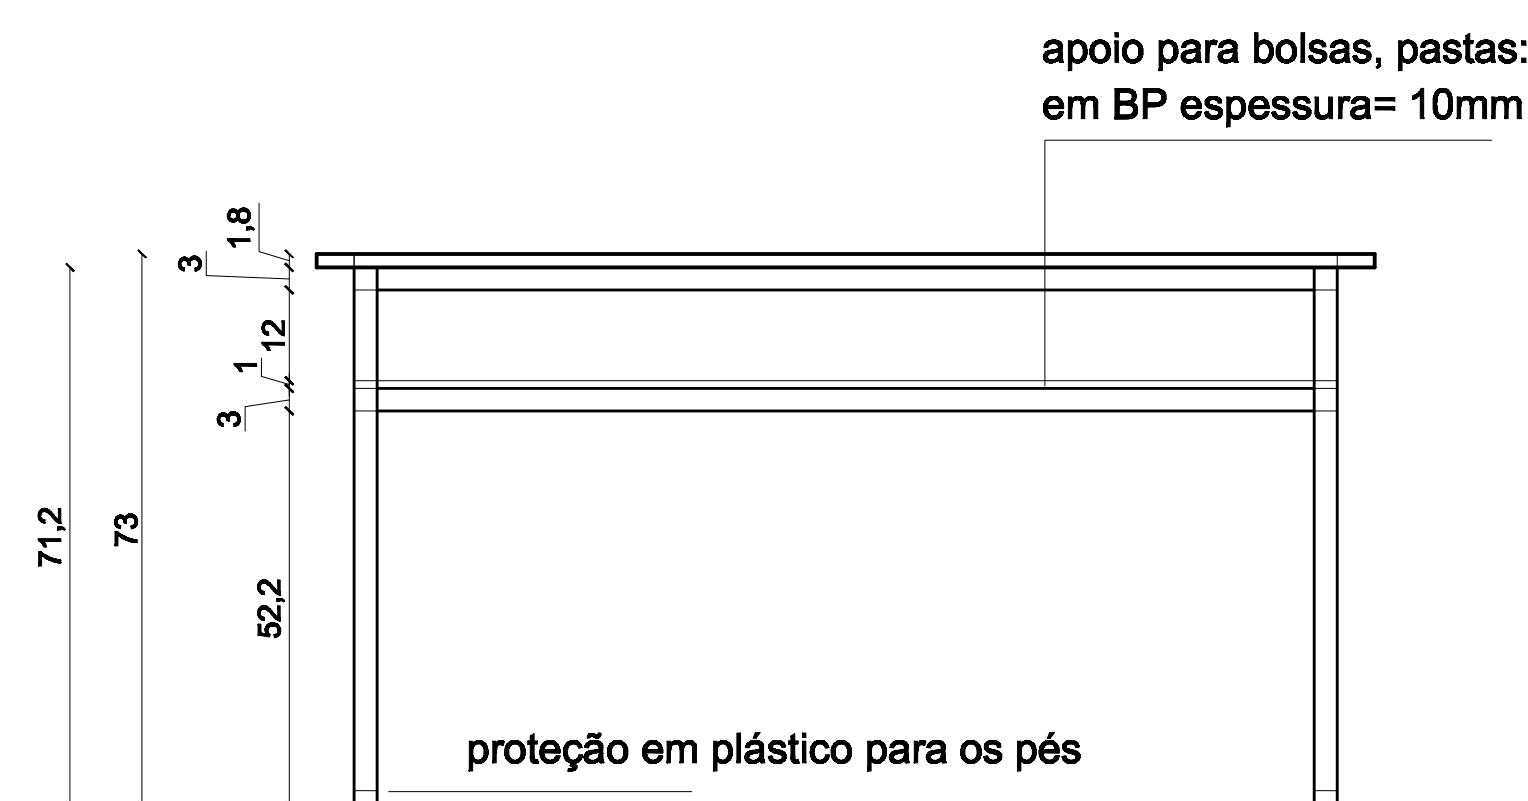

vista frontal

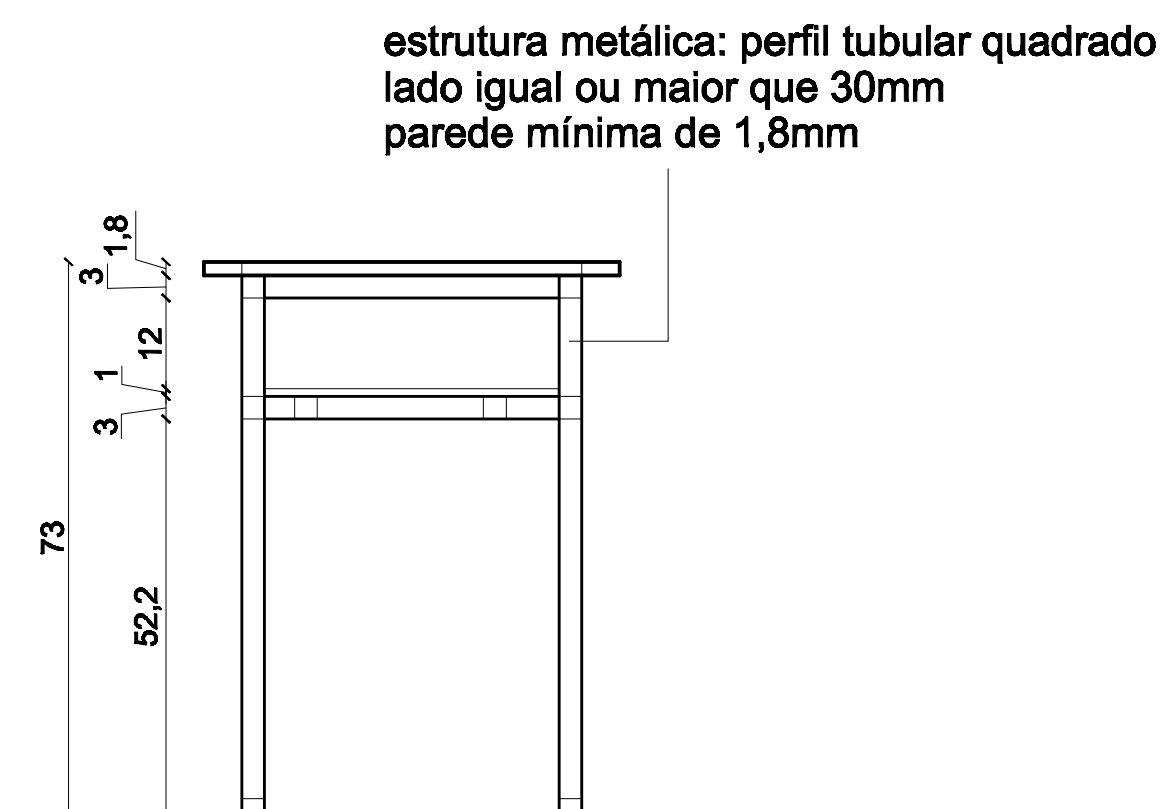

vista lateral

UFSM

PRÓ-REITORIA DE INFRAESTRUTURA  
SETOR DE ARQUITETURA E URBANISMO

DATA:  
FEV/09

UNIDADE DESCENTRALIZADA DE EDUCAÇÃO SUPERIOR EM SILVEIRA MARTINS

ESCALA:  
1:10

projeto:  
Alessandro  
CREA: RS155647  
siap: 1648671

Projeto de mobiliário para sala de aula - mesa com dois lugares

1