


PLANTA BAIXA COBERTURA
ESC. 1/100

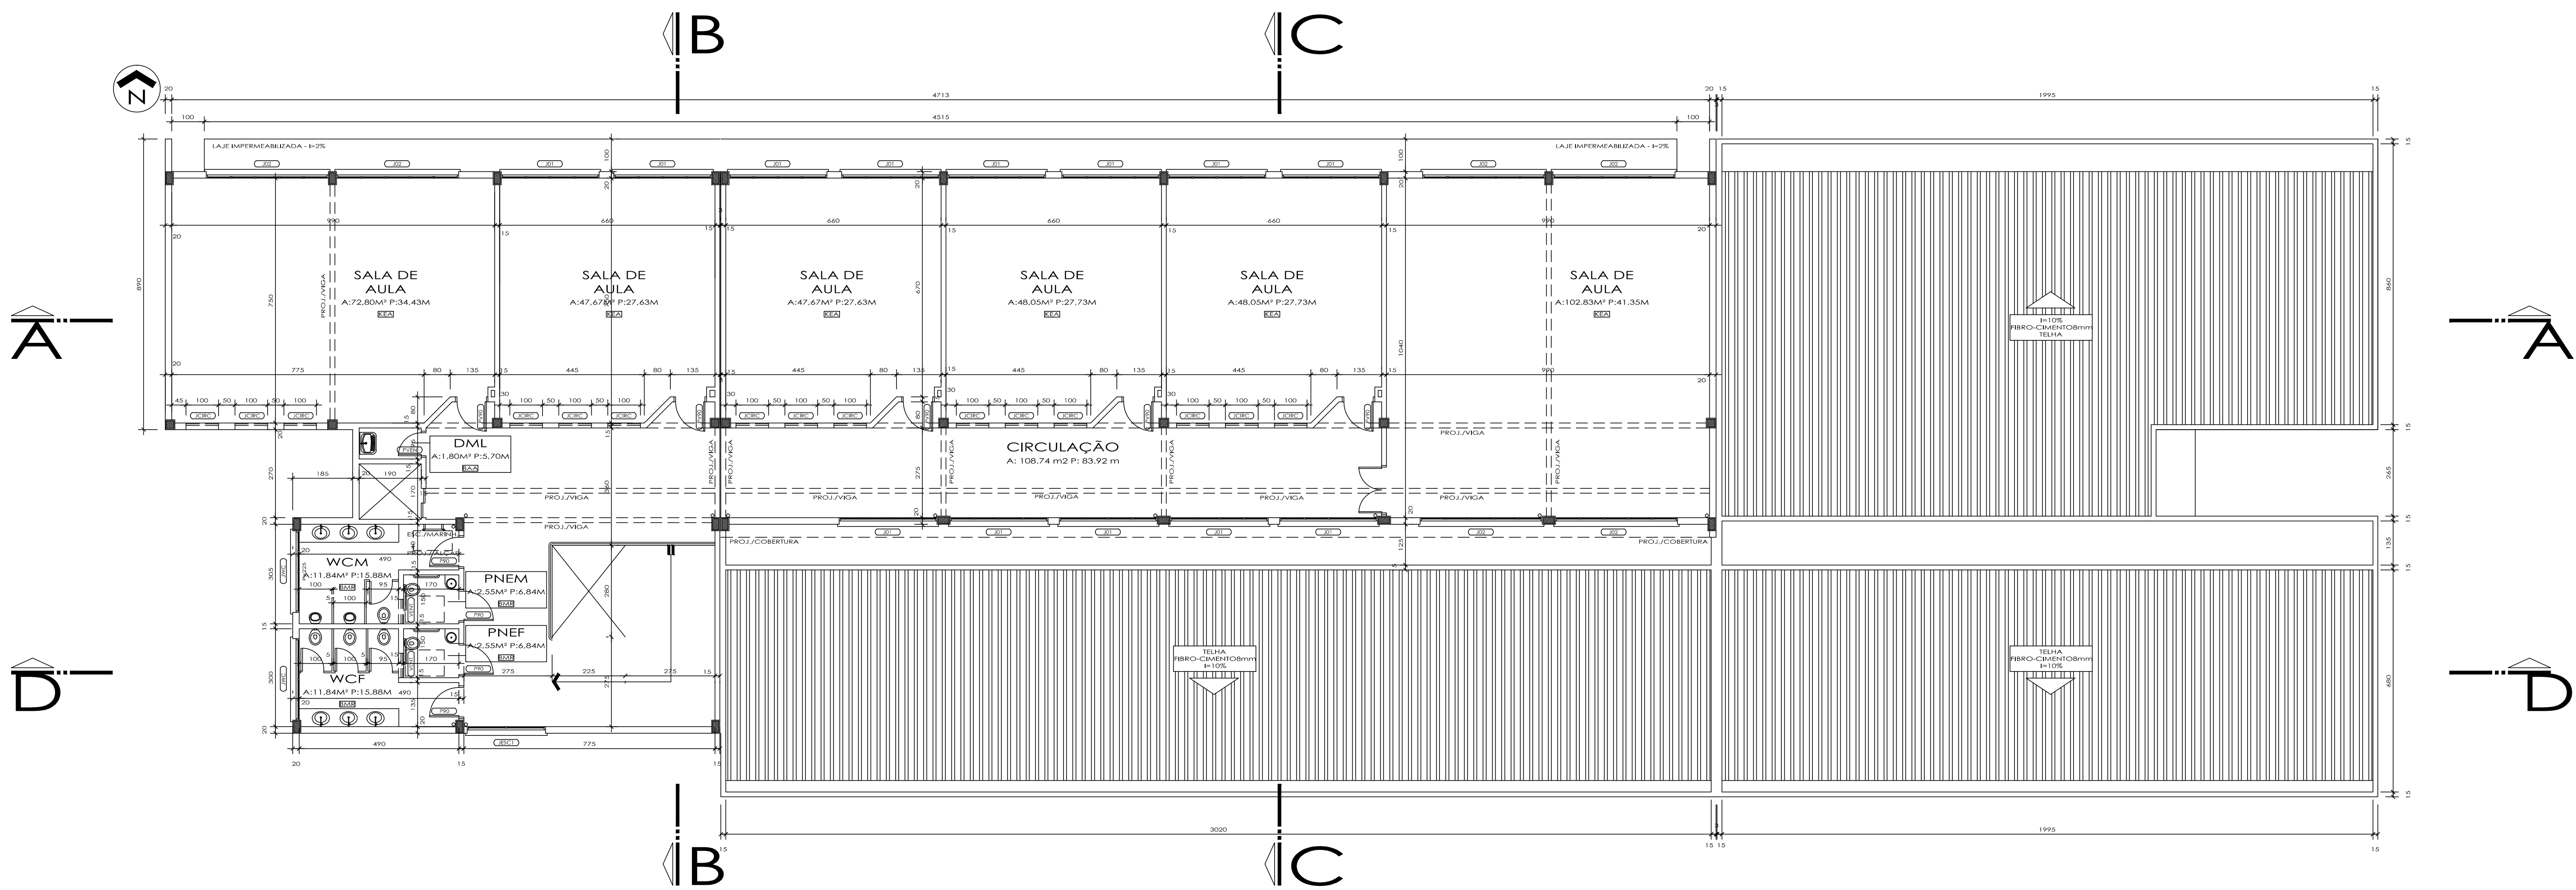

PLANTA BAIXA SEGUNDO PAVIMENTO
ESC. 1/100

UNIVERSIDADE FEDERAL DE SANTA MARIA PREFEITURA DA CIDADE UNIVERSITÁRIA COORDENADORIA DE OBRAS E MANUTENÇÃO DIVISÃO DE OBRAS E PROJETOS			
CÓDIGOS PARA ACABAMENTOS EM OBRAS			
PISO		PAREDE	
COD	ACABAMENTO	COD	ACABAMENTO
A	Ladrilho cerâmico comum	A	Revestimento PVA
B	Ladrilho cerâmico antiderrapante	B	Revestimento PVA com massa corrida
C	Ladrilho cerâmico esmaltado	C	Revestimento PVA com massa corrida e PVA até o teto
D	Ladrilho cerâmico tipo cimento	D	Revestimento PVA com massa corrida e PVA até o teto
E	Granilina moldada no local	E	Revestimento PVA com massa corrida e PVA até o teto
F	Ladrilho de granilina pré-moldado	F	Revestimento PVA com massa corrida e PVA até o teto
G	Granilina especial para sala cirúrgica	G	Revestimento PVA com massa corrida e PVA até o teto
H	Ladrilho anti-choque	H	Revestimento PVA com massa corrida e PVA até o teto
I	Ladrilho de madeira	I	Revestimento PVA com massa corrida e PVA até o teto
J	Revestimento de madeira	J	Revestimento PVA com massa corrida e PVA até o teto
K	Revestimento de madeira	K	Revestimento PVA com massa corrida e PVA até o teto
L	Ladrilho de concreto pré-moldado	L	Revestimento PVA com massa corrida e PVA até o teto
M	Ladrilho de concreto moldado no local	M	Revestimento PVA com massa corrida e PVA até o teto
N	Cimento alisado	N	Revestimento PVA com massa corrida e PVA até o teto
O	Cimento desmoldado	O	Revestimento PVA com massa corrida e PVA até o teto
P	Cimento antiderrapante	P	Revestimento PVA com massa corrida e PVA até o teto
Q	Granilina	Q	Revestimento PVA com massa corrida e PVA até o teto
R	Placa de borçcha antiderrapante	R	Revestimento PVA com massa corrida e PVA até o teto
S	Piso semitranslúcido antiderrapante	S	Revestimento PVA com massa corrida e PVA até o teto
T	Revestimento de madeira	T	Revestimento PVA com massa corrida e PVA até o teto
U	Revestimento de madeira	U	Revestimento PVA com massa corrida e PVA até o teto
V	Piso antiderrapante - alta resistência	V	Revestimento PVA com massa corrida e PVA até o teto
W	Revestimento de madeira	W	Revestimento PVA com massa corrida e PVA até o teto
X	Revestimento de madeira	X	Revestimento PVA com massa corrida e PVA até o teto
Y	Revestimento de madeira	Y	Revestimento PVA com massa corrida e PVA até o teto
Z	Ver especificações	Z	Ver especificações

As letras que aparecem nas denominações dos compartimentos servem para identificar, em código, os acabamentos dos pisos, paredes e tetos de cada compartimento. Essas letras, em número de três, identificam, à partir da esquerda para a direita, respectivamente: a) 1º piso, o acabamento do piso; o 2º, o revestimento das paredes e o 3º, o revestimento do teto de cada compartimento.

Exemplo - PAD: P - piso - ladrilho de granilina pré-moldado.
A - parede - pintura PVA.
D - teto - concreto aparente com pintura PVA.

		PREFEITURA DA CIDADE UNIVERSITÁRIA COORDENADORIA DE OBRAS E MANUTENÇÃO DIVISÃO DE OBRAS E PROJETOS	
DATA:	FEV./2009	CCS- BLOCO ACADÊMICO	
ESCALA:	INDICADA	ARQUITETÔNICO - PLANTA BAIXA	
DESENHISTA:	PROJETO	PRCHA: 03	
DES.Nº:	ARG. E URB. MARCOS F. CARTANA CREA - RS00141438	PRCHA: 06	