



PLANTA BAIXA PRIMEIRO PAVIMENTOC
ESC. 1/100

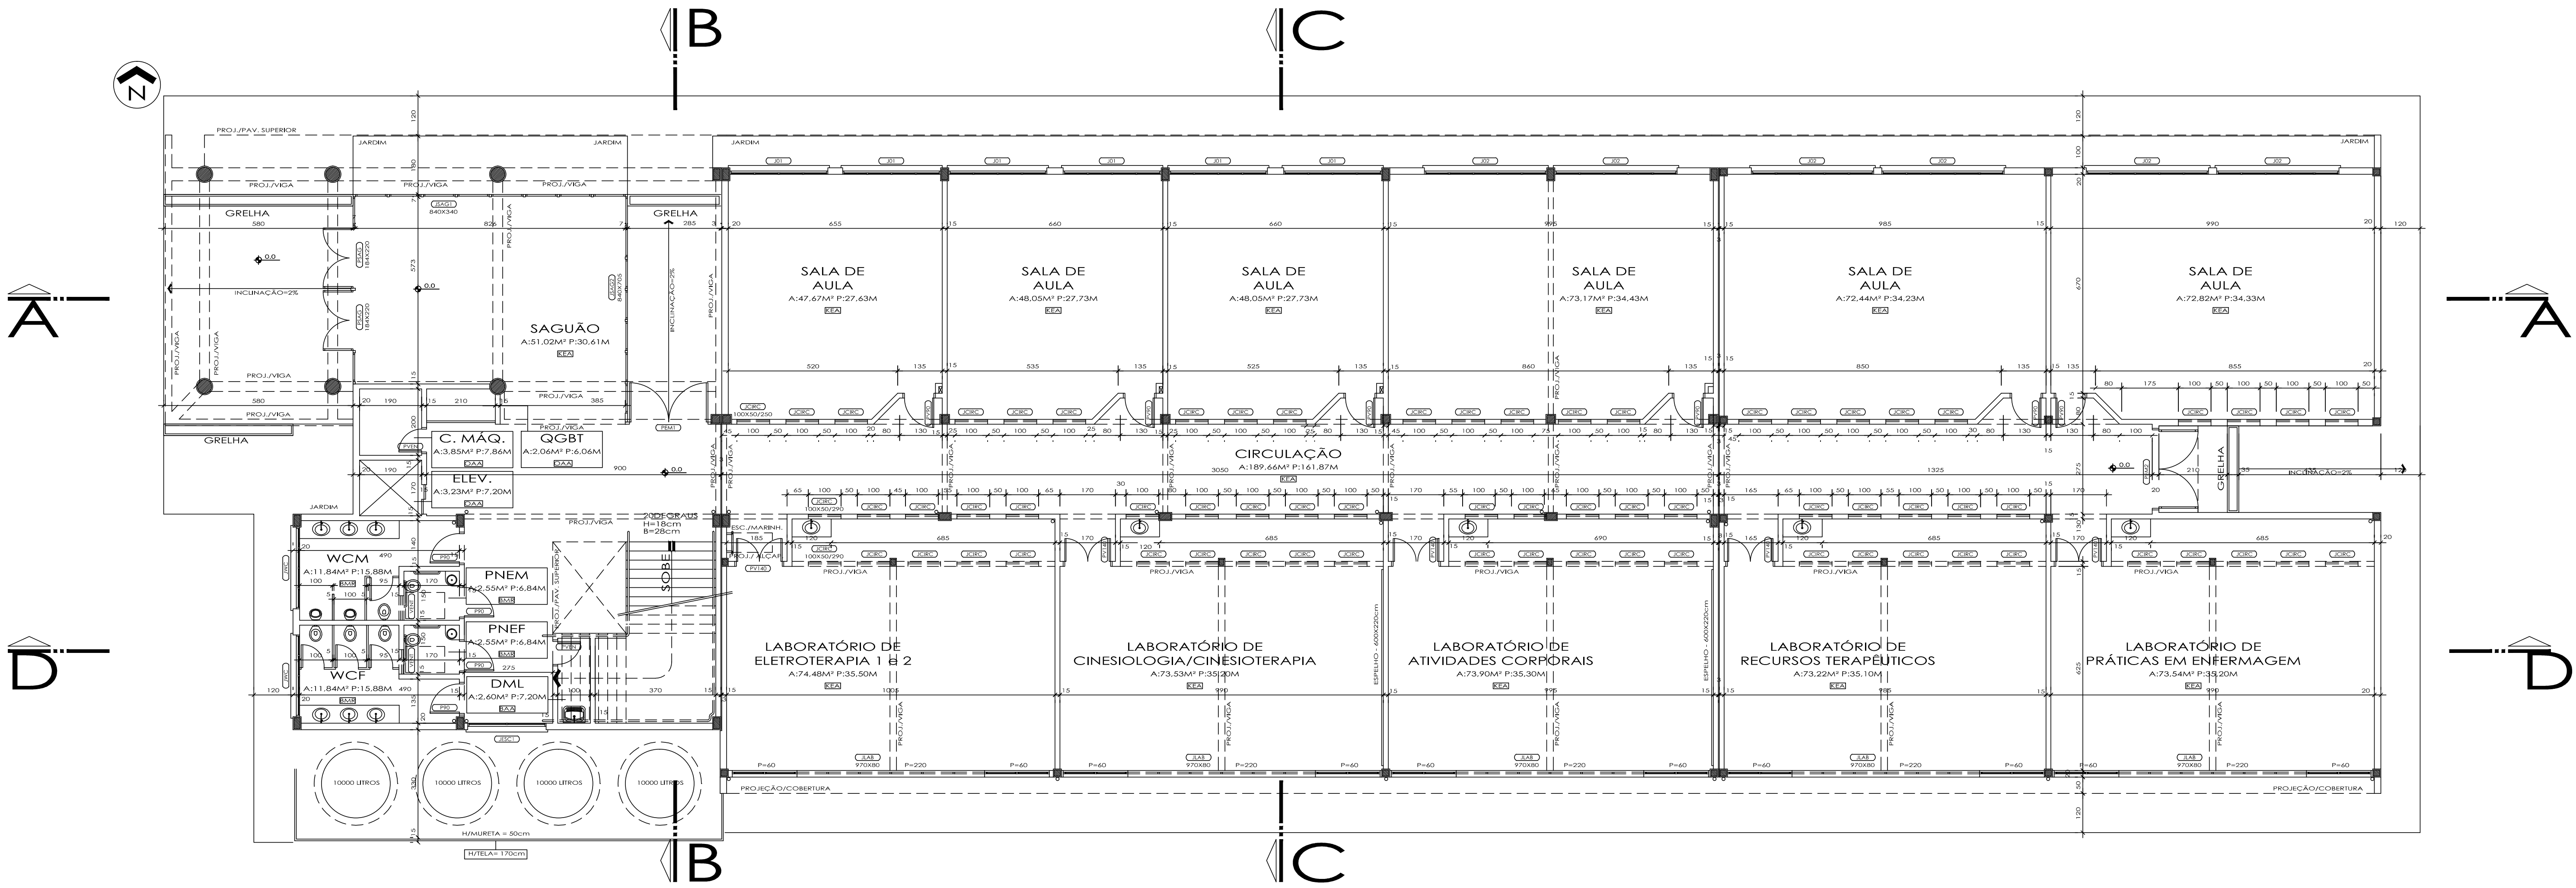

PLANTA BAIXA TÉRREO
ESC. 1/100

UNIVERSIDADE FEDERAL DE SANTA MARIA PREFEITURA DA CIDADE UNIVERSITÁRIA COORDENADORIA DE OBRAS E MANUTENÇÃO DIVISÃO DE OBRAS E PROJETOS					
CÓDIGOS PARA ACABAMENTOS EM OBRAS					
PISO		PAREDE		TETO	
COD	ACABAMENTO	COD	ACABAMENTO	COD	ACABAMENTO
A	Ladrilho cerâmico comum	A	Pintura PVA	A	Pintura PVA

		PREFEITURA DA CIDADE UNIVERSITÁRIA COORDENADORIA DE OBRAS E MANUTENÇÃO DIVISÃO DE OBRAS E PROJETOS	
DATA:	FEV./2009	CCS- BLOCO ACADÊMICO	
ESCALA:	INDICADA	ARQUITETÔNICO - PLANTA BAIXA	
DESENHISTA:	PROJETO	ARQ. E. URB. MARCOS F. CARTANA	
DES.Nº:	CREA - RS00141438		
		PRANCHA: 02	
		06	