



VISTA ARMÁRIO - DETALHAMENTO MARCENARIA

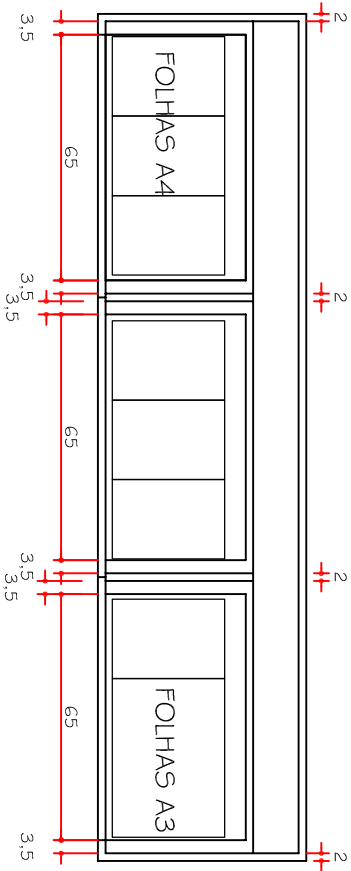


PLANTA ARMÁRIO - DETALHAMENTO MARCENARIA

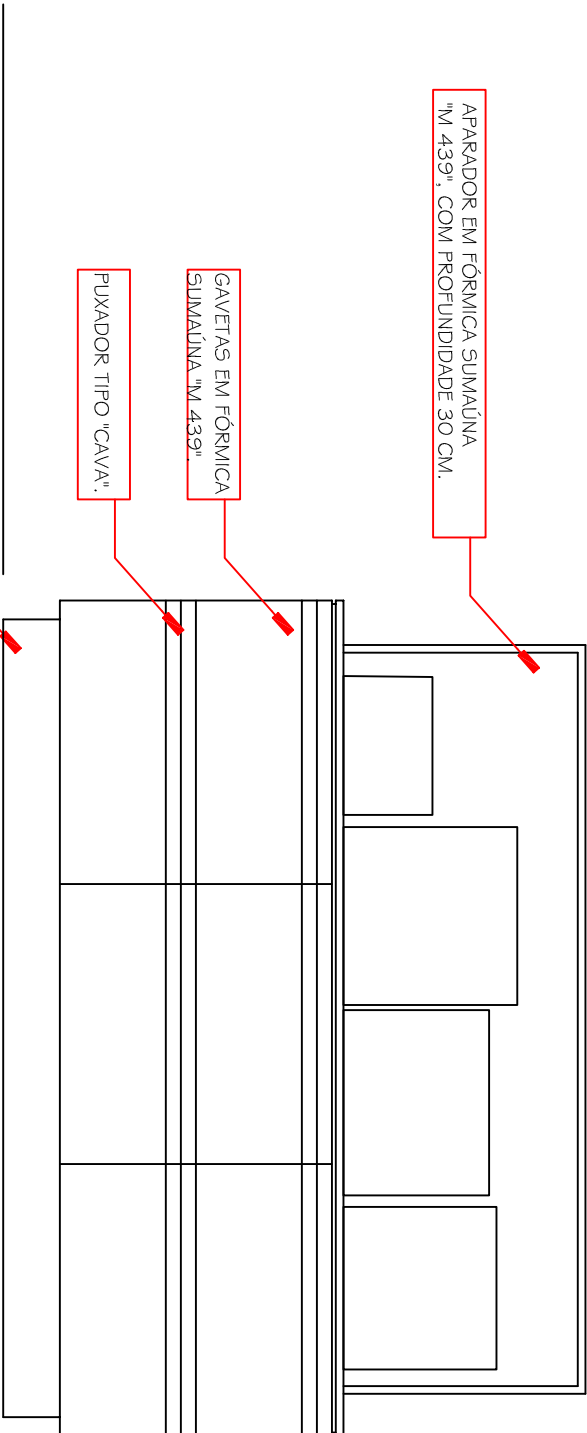

RODAPE EM FÓRMICA SUMAÚNA "M 439",
RECUADO 15 CM NA FRENTE E 5 CM NAS LATERAIS.

VISTA ARMÁRIO - ESPECIFICAÇÕES

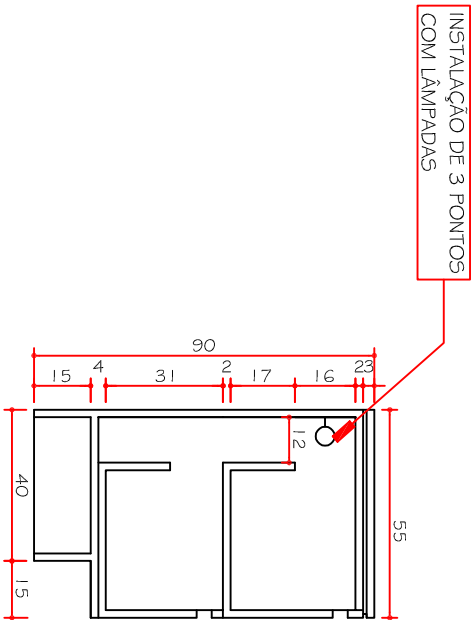

INSTALAÇÃO DE 3 PONTOS
COM LÂMPADAS

CORTE ARMÁRIO - DETALHAMENTO MARCENARIA

ARMÁRIO IMPRESSORAS