



VISTA PORTAS ALMOXARIFADO
esc. 1/20

PRATELEIRA EM FIBRICA
SUMADNA "M 439".

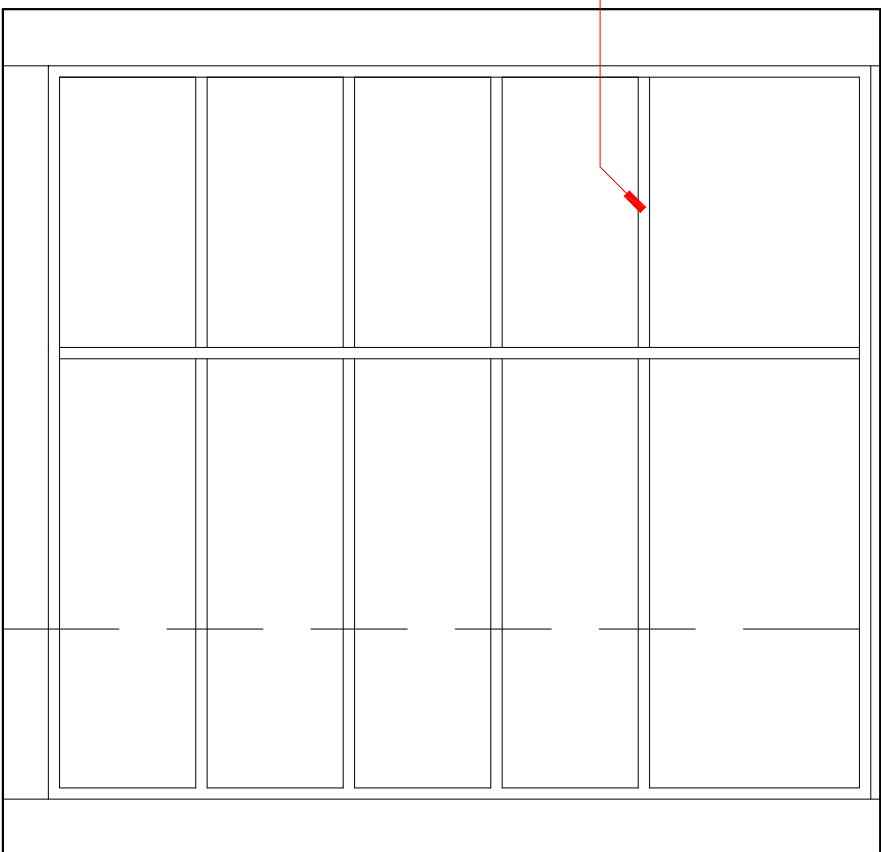

VISTA PRATELEIRAS ALMOXARIFADO
esc. 1/20

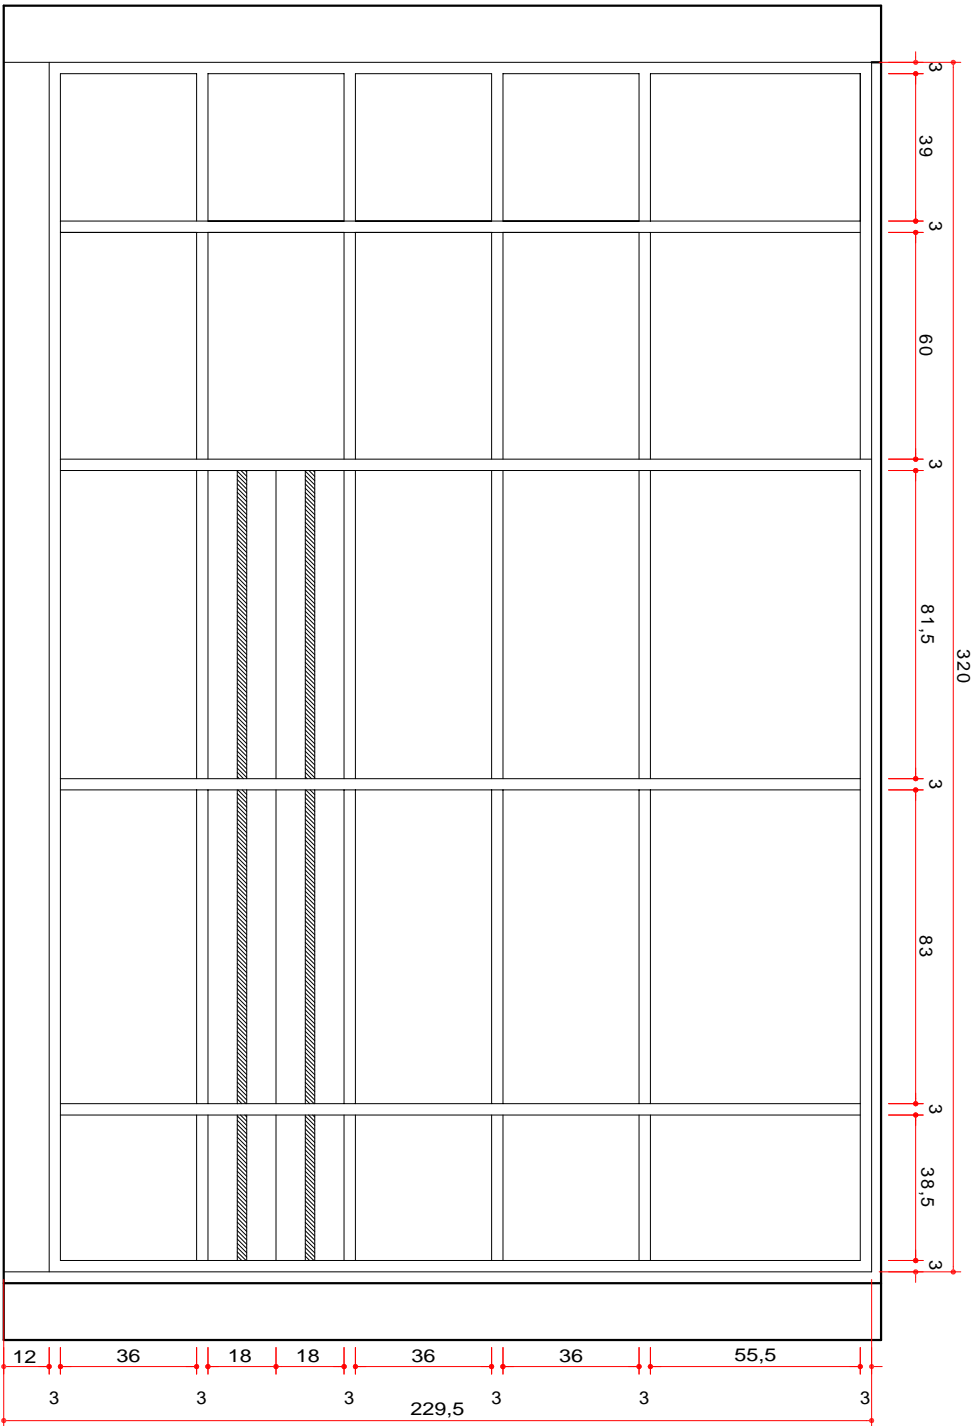

VISTA PORTAS - ESPECIFICAÇÕES GAVETAS
esc. 1/20

