


ESCALA - 1:2000

PARA O ESTABELECIMENTO DOS NÍVEIS,
CONSIDERAR A COTA 92 EQUIVALENTE AO NÍVEL "-10".

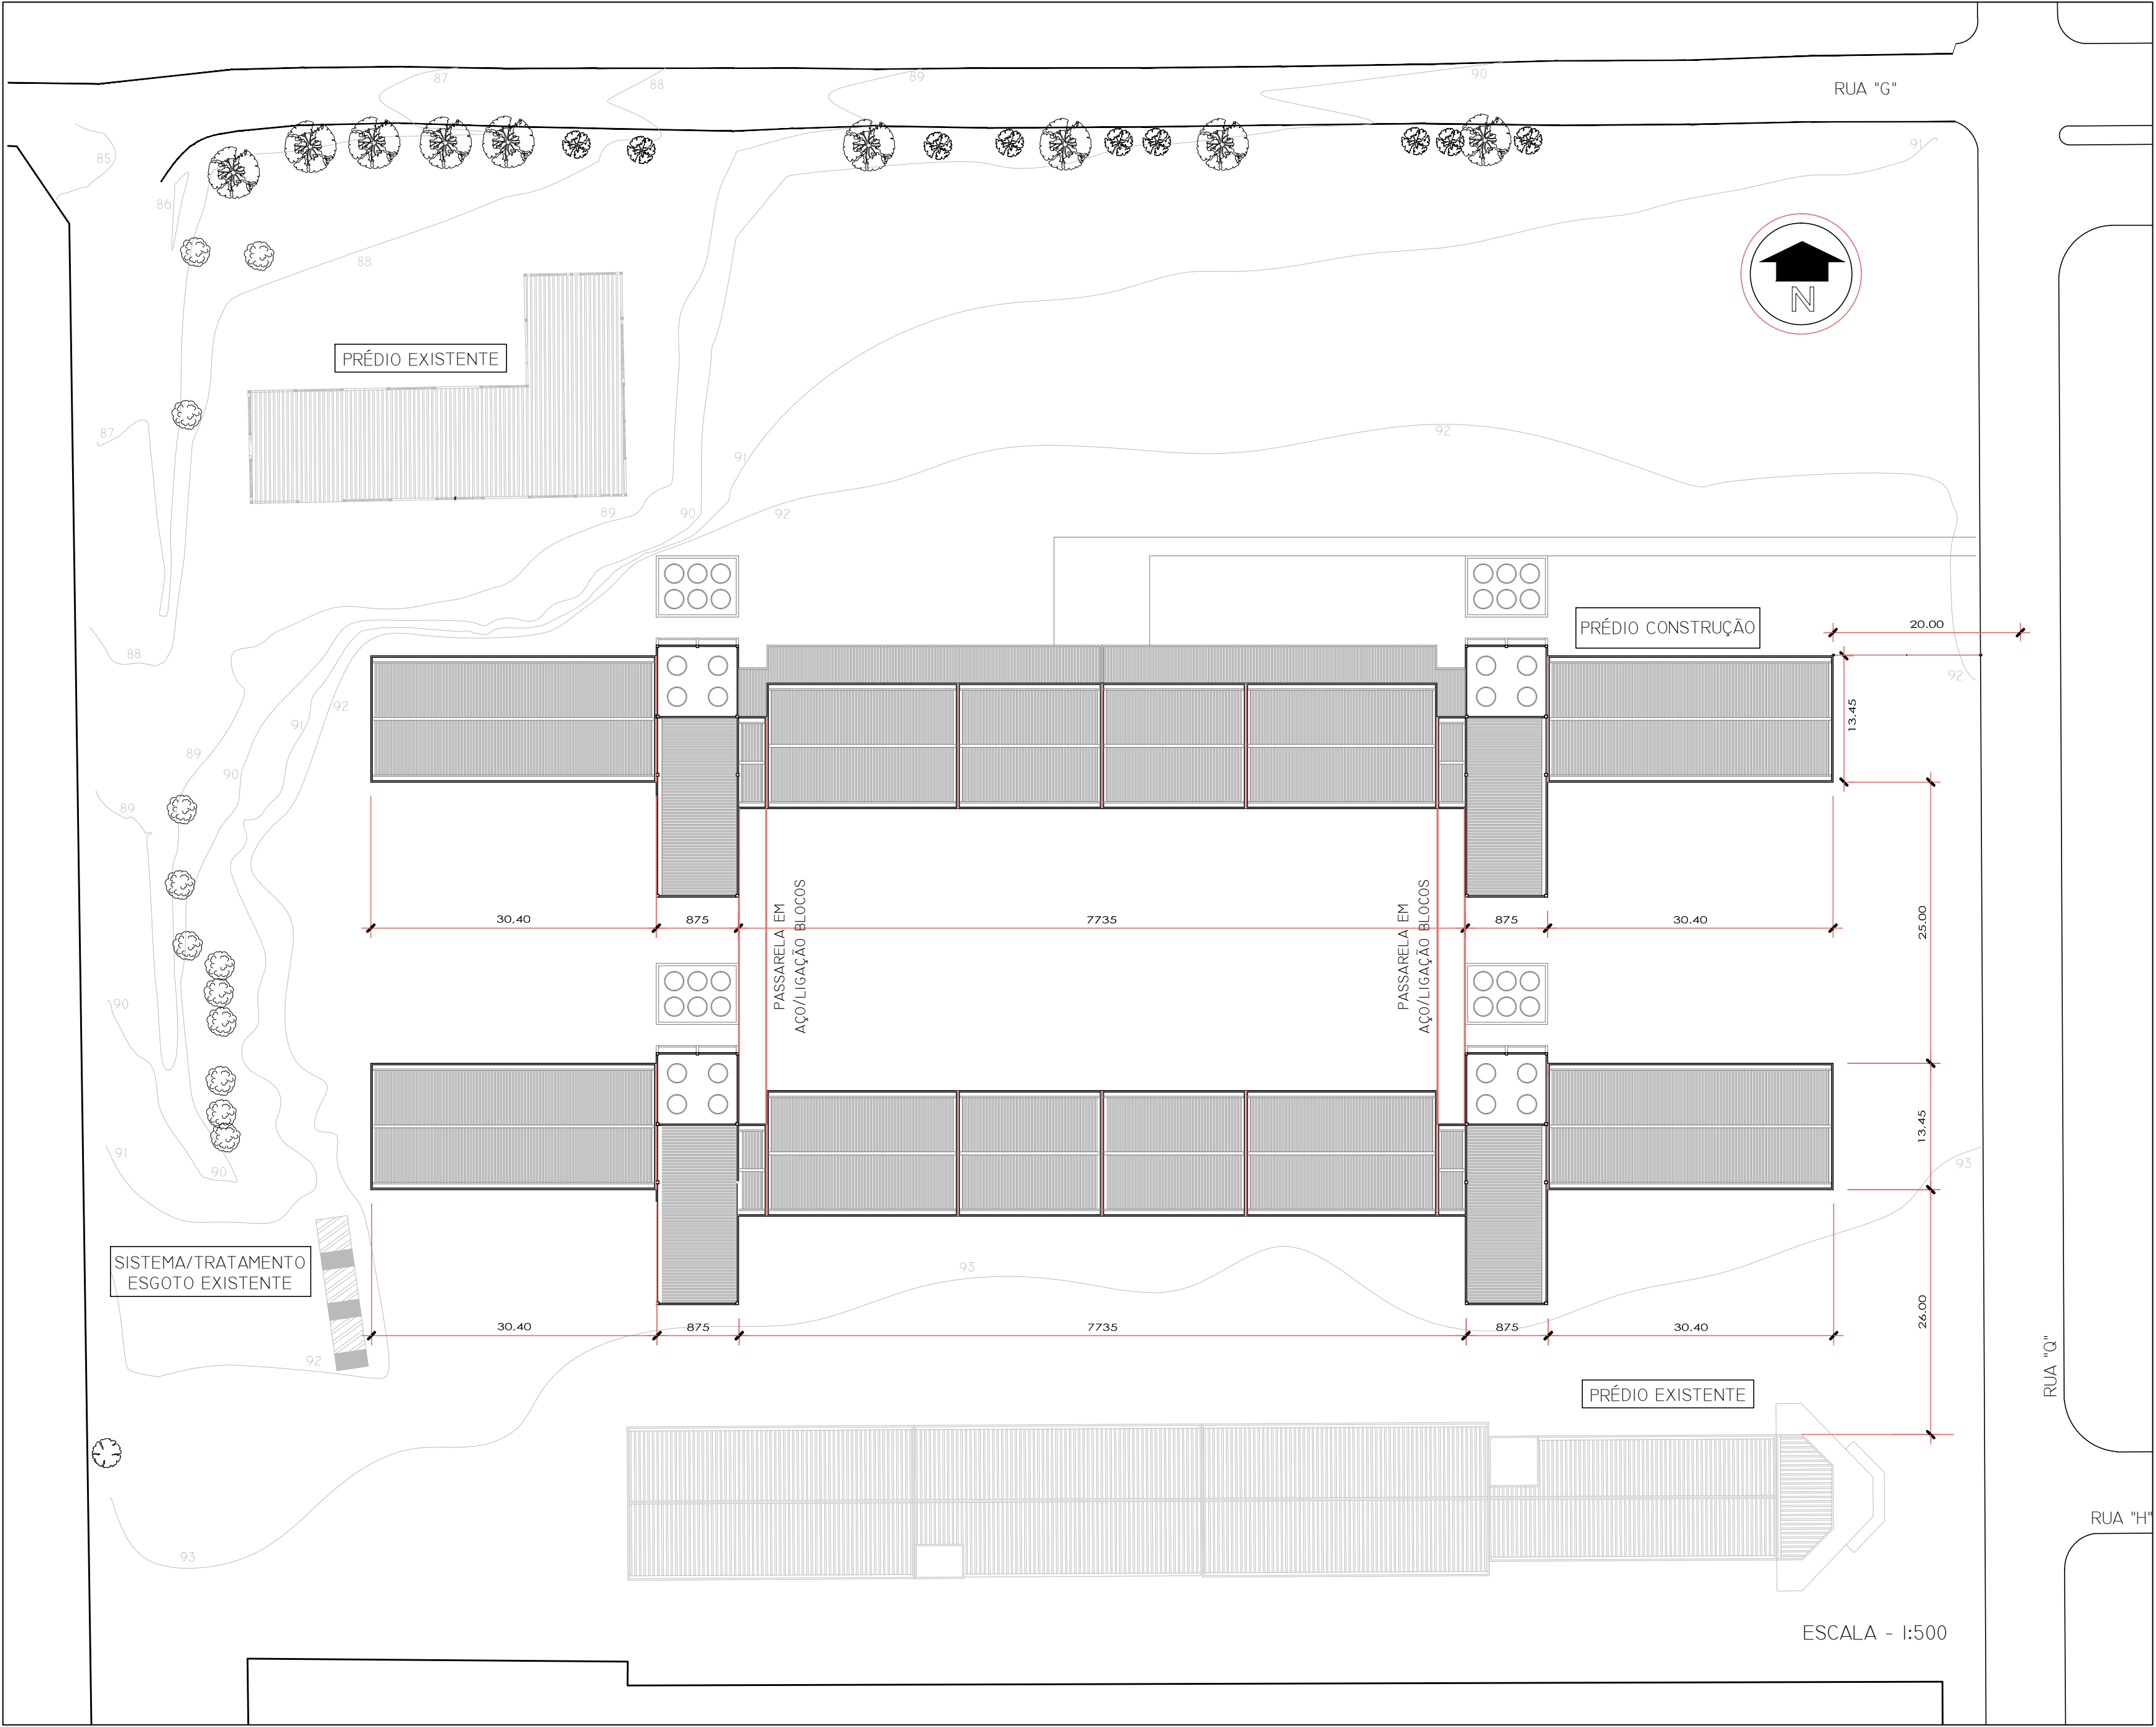

ESCALA - 1:500



PRÓ-REITORIA DE INFRAESTRUTURA
COORDENADORIA DE OBRAS E
PLANEJAMENTO AMBIENTAL E URBANO

DATA:
JULHO/2010

ESCALA:
INDICADA

DESENHISTA:
MARCOS

DES.Nº:

CENTRO DE CIÊNCIAS SOCIAIS E HUMANAS
BLOCO BI

ARQUITETÔNICO - SITUAÇÃO / LOCALIZAÇÃO

PROJETO
ARQ. E URB. MARCOS F. CARTANA
CREA - RS0014/14.38

PRANCHAS:
01
08