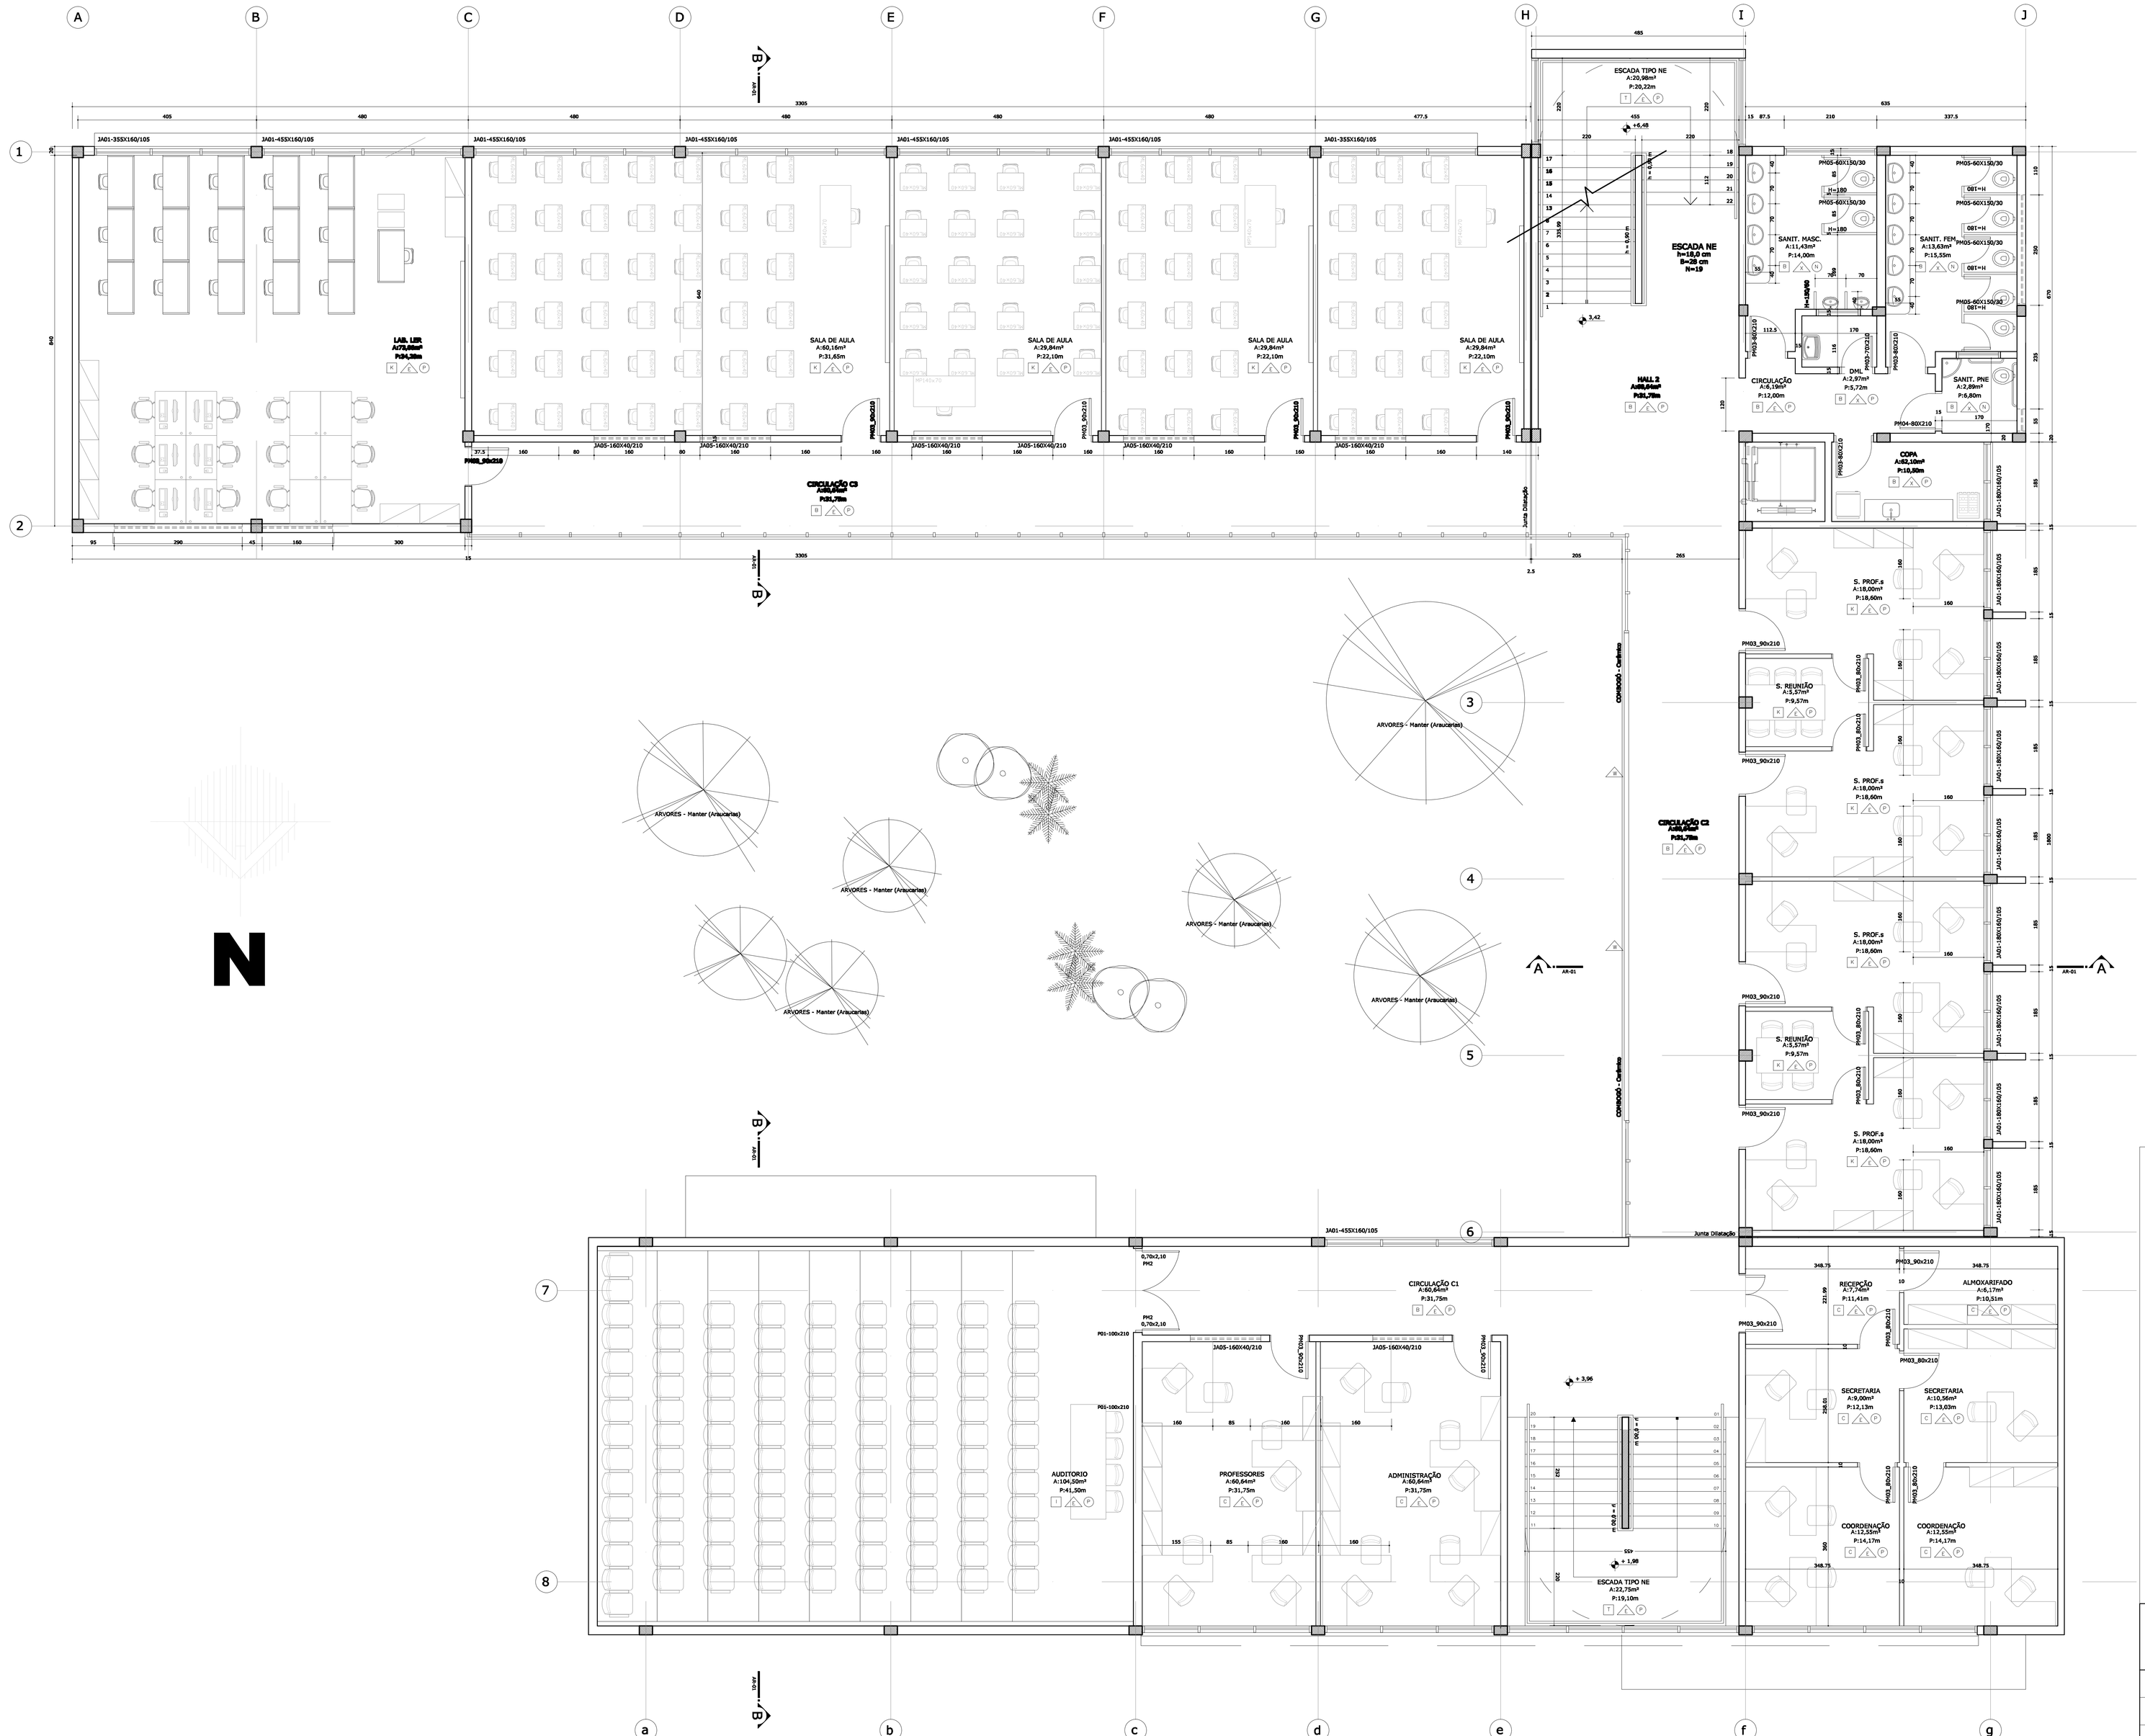

Planta baixa - 2o PAV.

Escala: 1/50

ESPECIFICAÇÕES DE REVESTIMENTO - CÓDIGO DE ACABAMENTOS

PI	PISO
B	- Ladrilho Cerâmico Antiderrapante
I	- Tacos de Madeira
k	- Piso Vinílico
L	- Lajota de Concreto Pré-moldado
T	- Basalto Semi-polido
Y	- Leiva p/ Jardim

PA	PAREDE
E	- Pintura com Tinta Acrílica
W	- Elementos Vazados
X	- Azulejo até 1,80mt e pintura acrílica até o Teto

FO	FORRO
N	- Forro de PVC
P	- Pintura Acrílica

UFSM

PROREITORIA DE INFRAESTRUTURA
COORDENADORIA DE OBRAS E PLANEJAMENTO AMBIENTAL E URBANO

DATA: OUT/2010	PRÉDIO DA LETRAS - CAL
	Edificação de Ensino
ESCALA: 1:50	PLANTA BAIXA - 2o PAVIMENTO
DESENHISTA: ANDRÉ	PROJETO
DES./Nº:	ARQ. ANDRÉ OLIVEIRA DE MORAIS HATR. 16422218-CREA RS137096
	03 07