



FACHADA LESTE

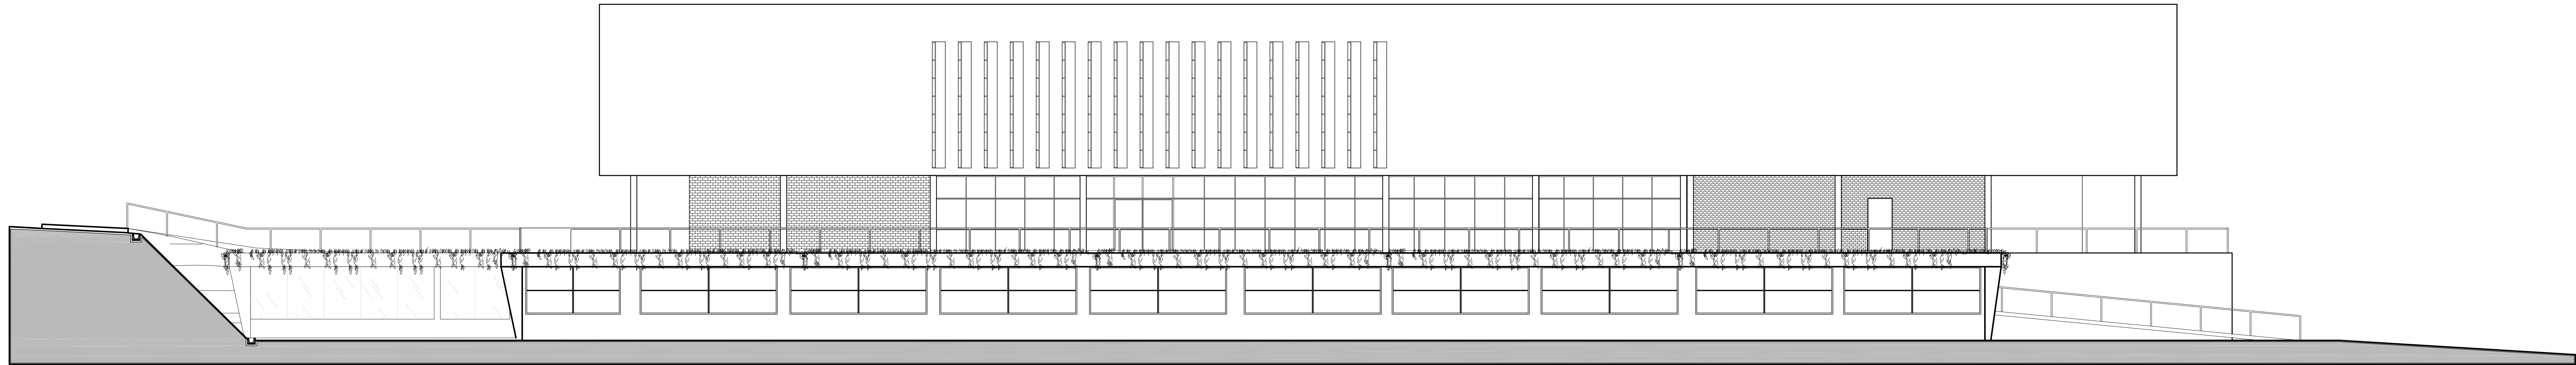

FACHADA OESTE

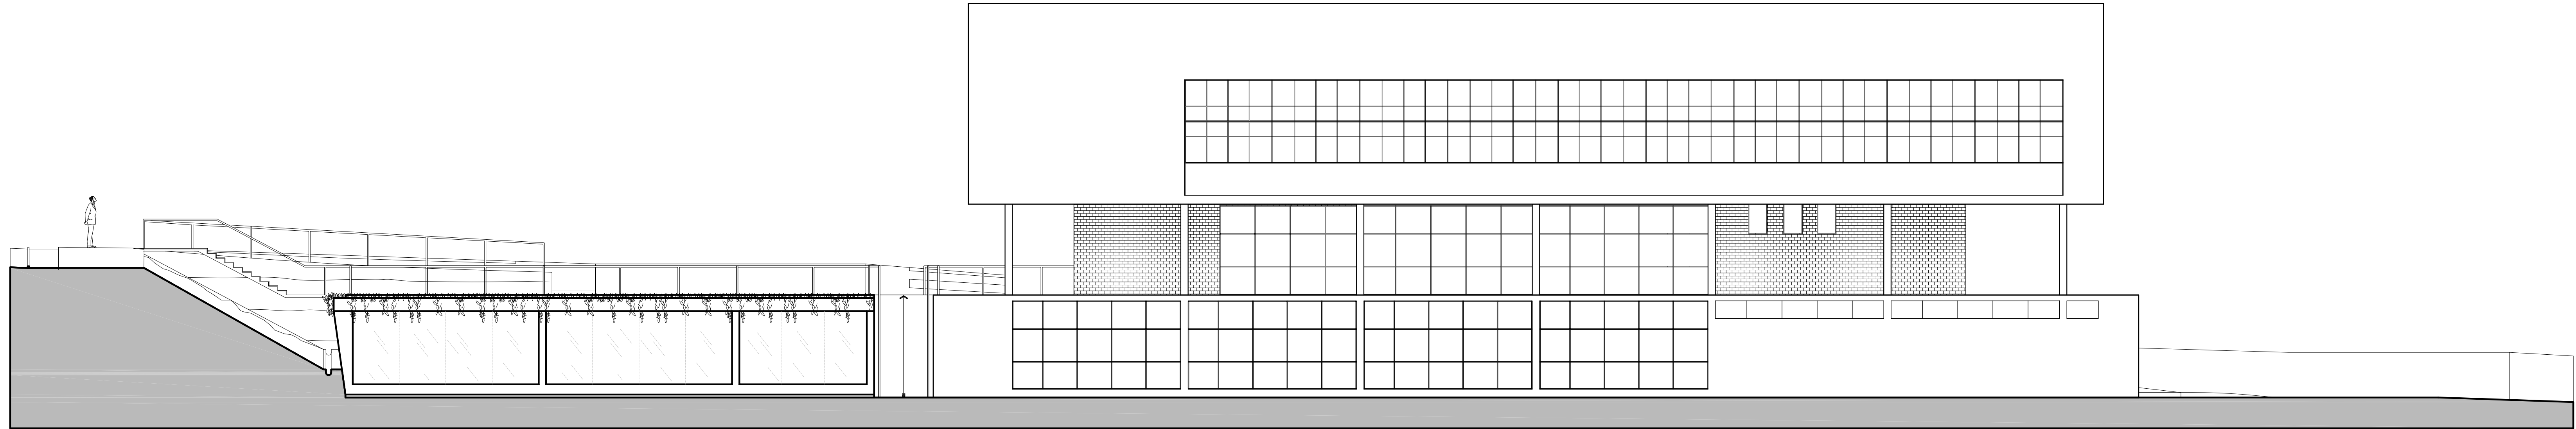

FACHADA SUL

	PRÓ-REITORIA DE INFRAESTRUTURA COORDENADORIA DE OBRAS E PLANEJAMENTO URBANO E AMBIENTAL		
	DATA: OUT/10	BIBLIOTECA CENTRAL	
	ESCALAS: 1:100	AMPLIAÇÃO DO ACERVO FACHADAS	
	DESENHO DE PARIS, S.R. WOLLE, A.B.	ÁREAS: A construir: 1.930,00m²	07/07
DES. Nº:	ART. Nº: 5533277	Arq. Alberto Brilhante Wolle CREA-RS 147728	