

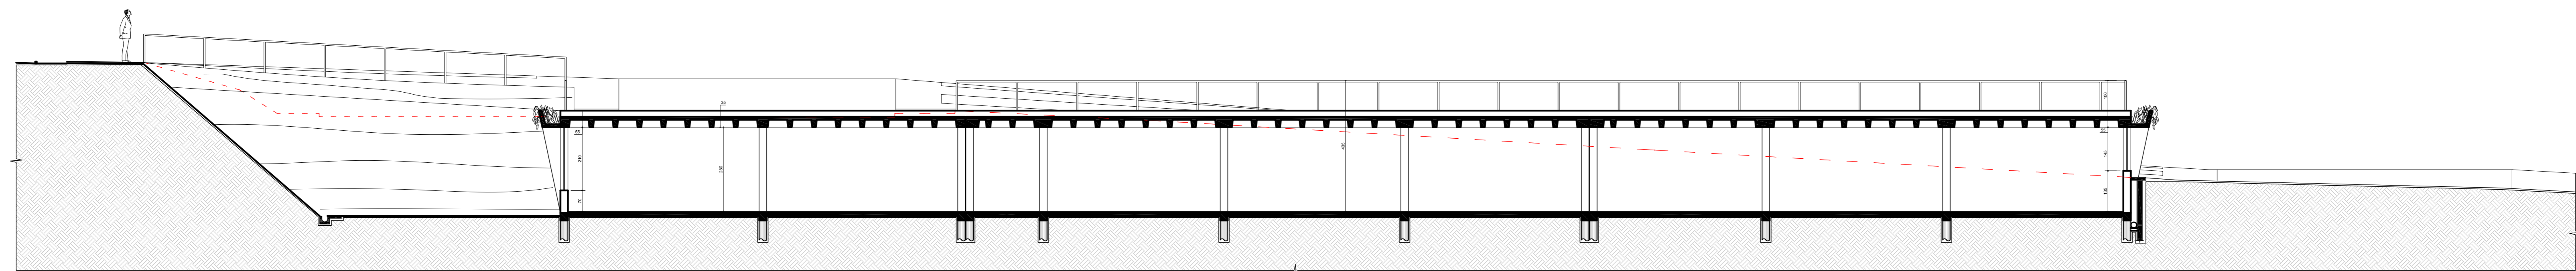



CORTE AA

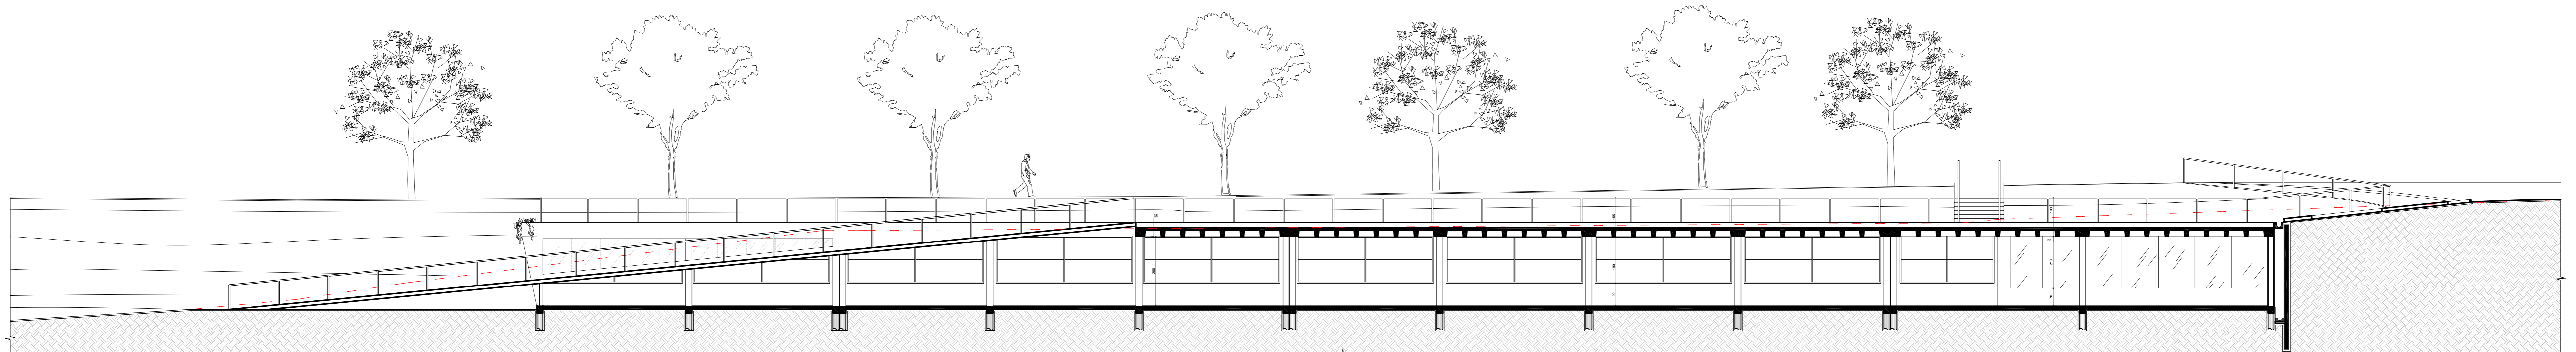

CORTE BB

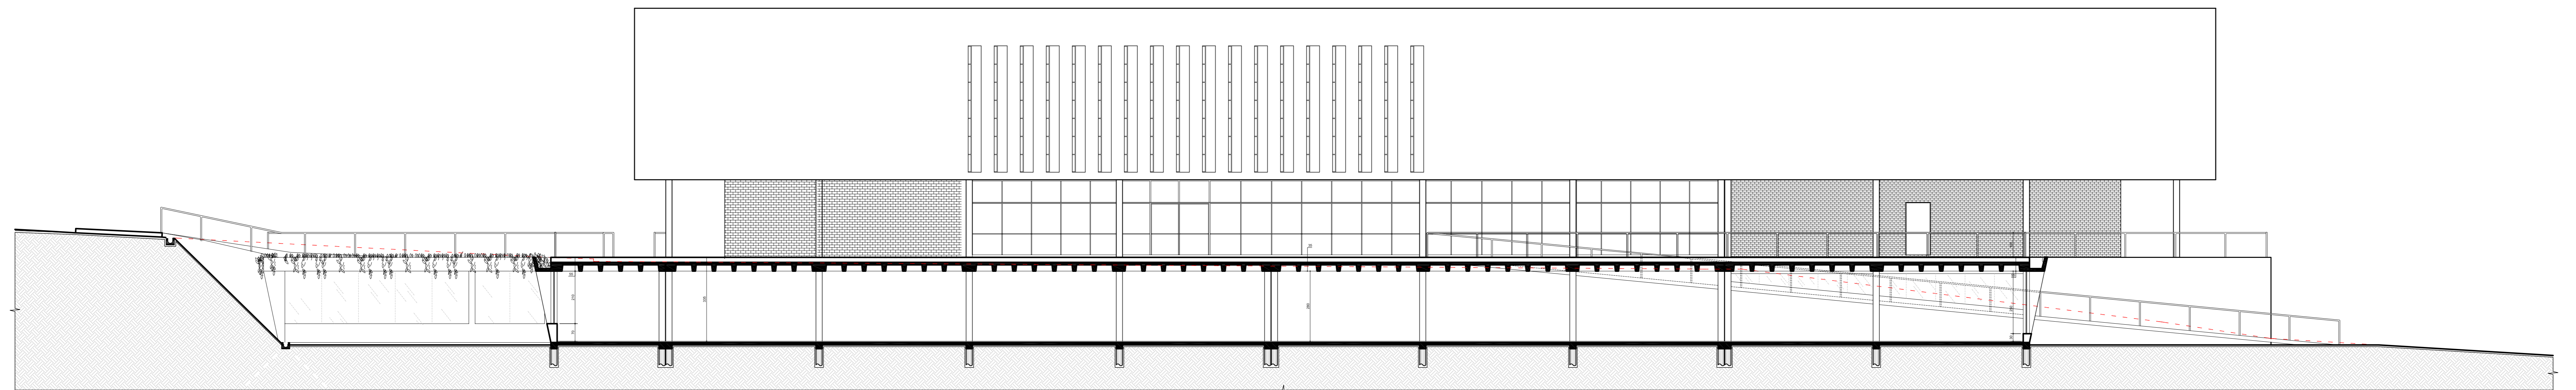

CORTE DD

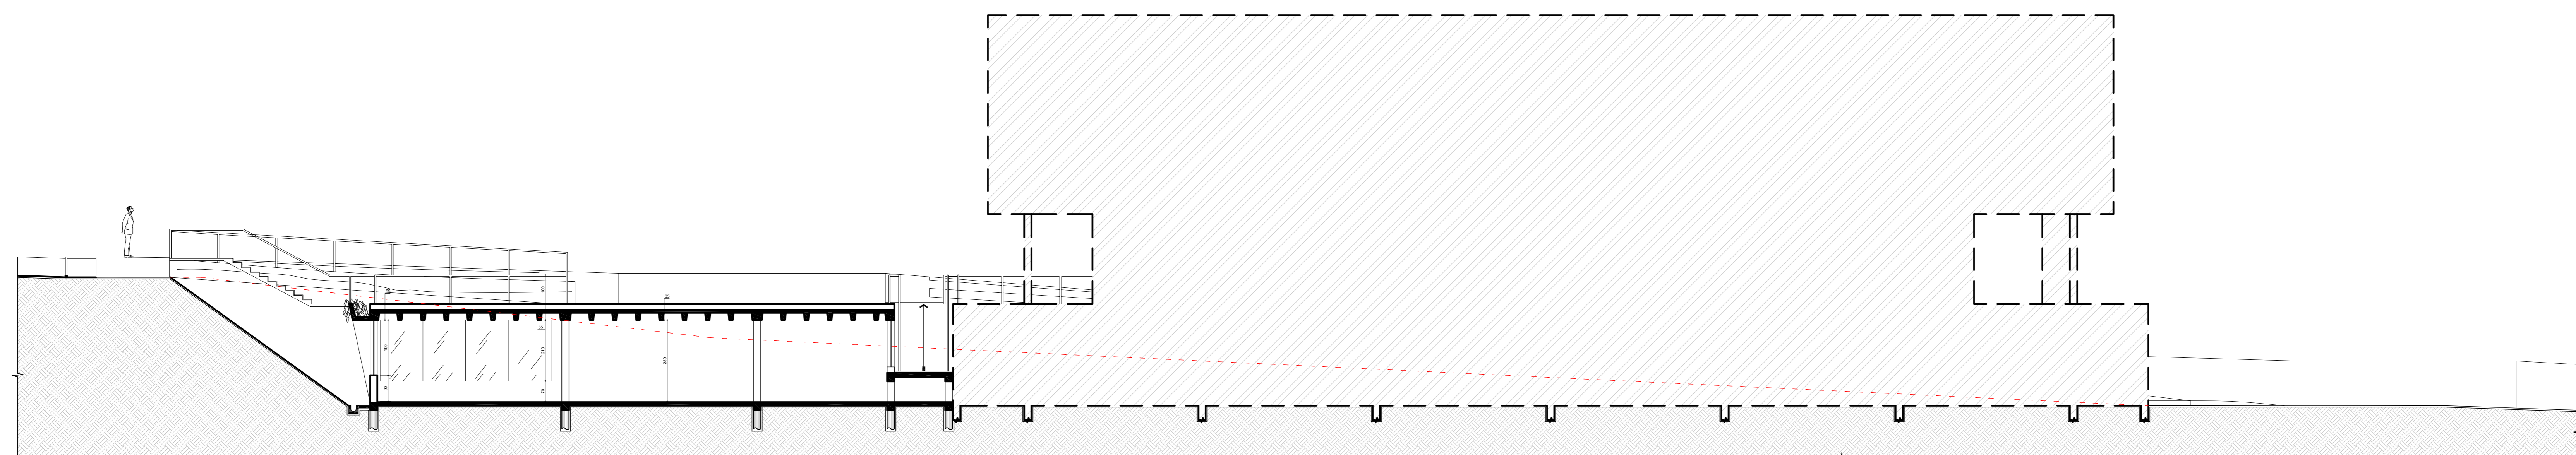

CORTE EE

		PRÓ-REITORIA DE INFRAESTRUTURA COORDENADORIA DE OBRAS E PLANEJAMENTO URBANO E AMBIENTAL	
DATA:	OUT/10	BIBLIOTECA CENTRAL	
ESCALAS:	1:100	AMPLIAÇÃO DO ACERVO	
DESENHO	DE PAIBS, S.R.	CORTES	
DES. Nº:	WOLLE, A.B.	ÁREAS:	A construir: 1.930,00m²
		ART Nº:	5533277
		Arq. Alberto Brilhante Wolle	
		CREA-RS 147728	
			06/07