




vista frontal externa

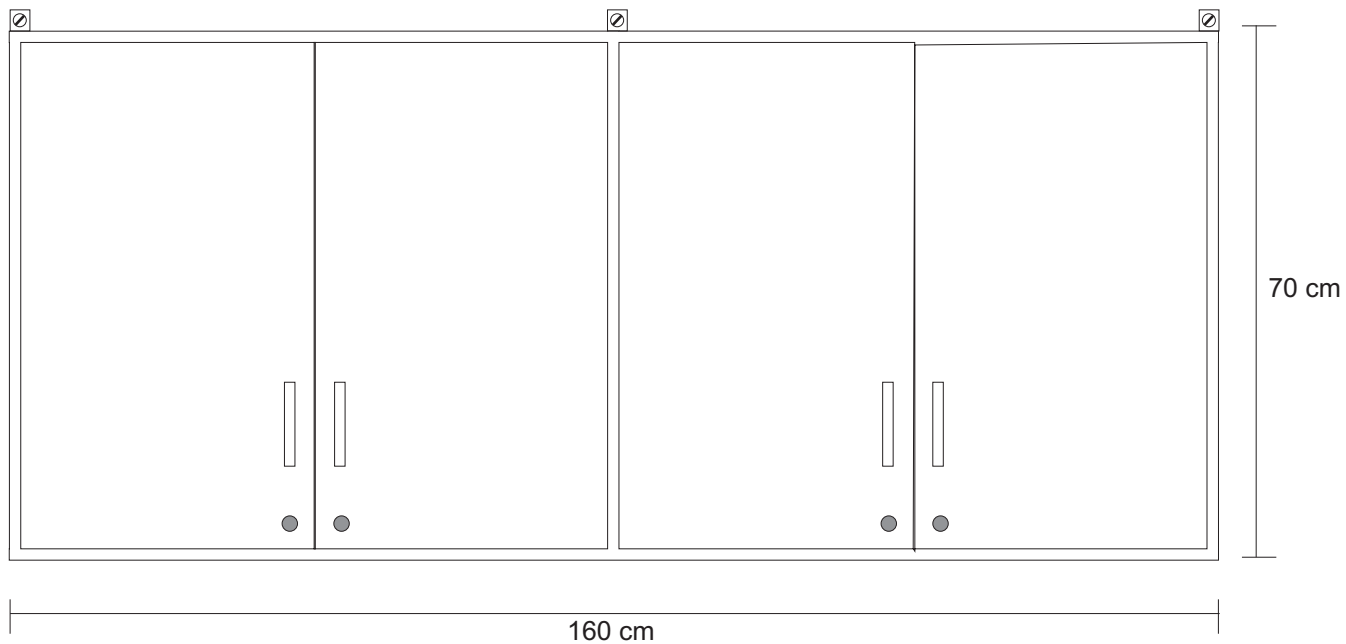

vista lateral

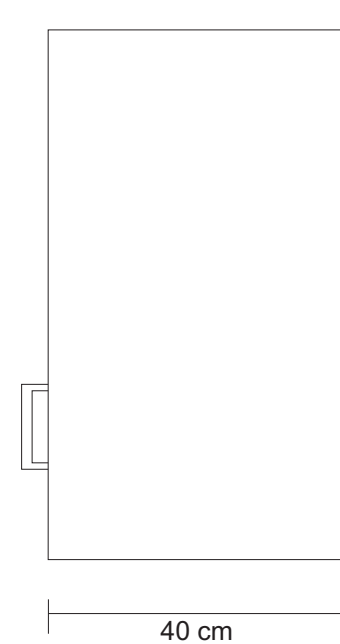


vista frontal interna

 


Armário aéreo
c/chave, puxadores em inox
e prateleira interna,
MDF/laca branca fosca.
Obs: medidas no local.

vista em perspectiva

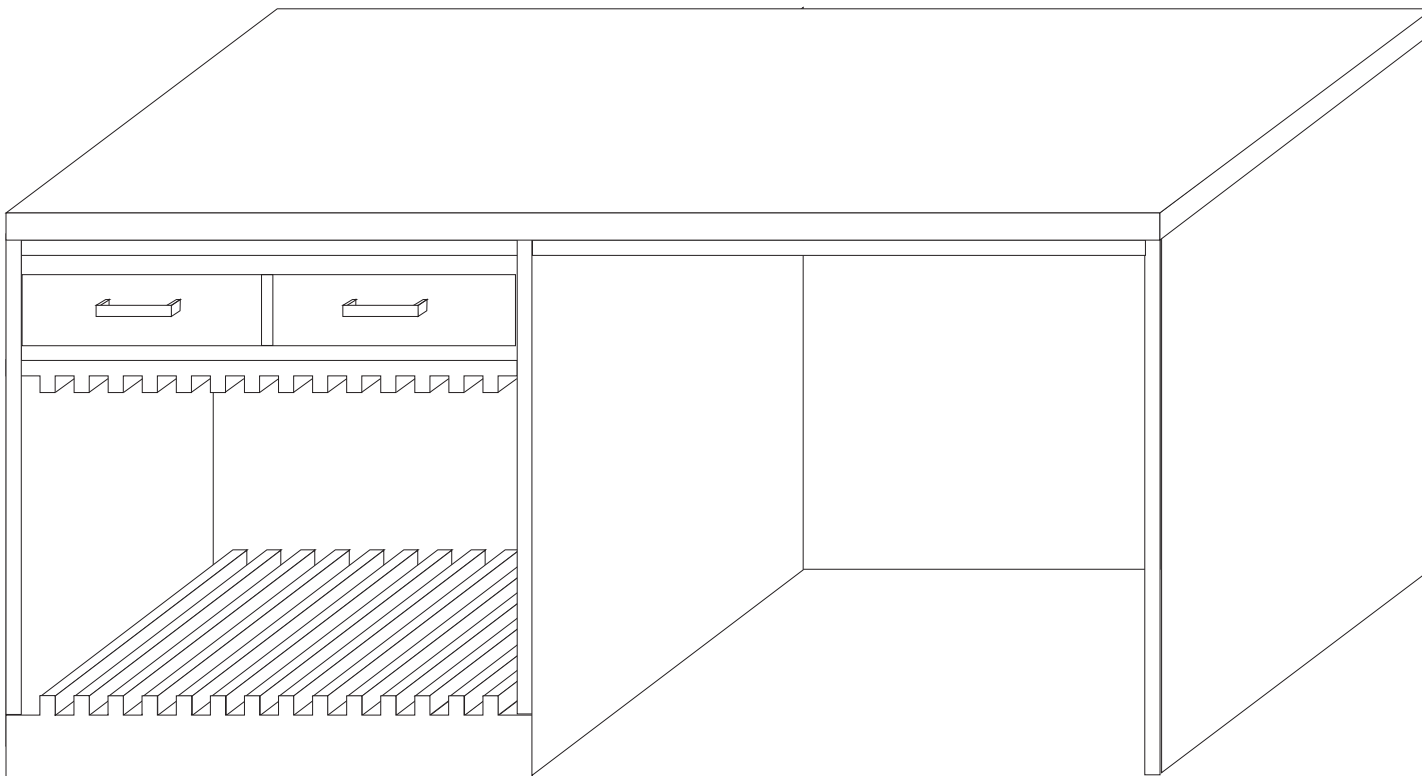


Escrivaninha com duas gavetas
com puxadores em inox
e suporte para chapas de raio X
MDF/laca branca fosca.
Obs: medidas no local.

vista frontal

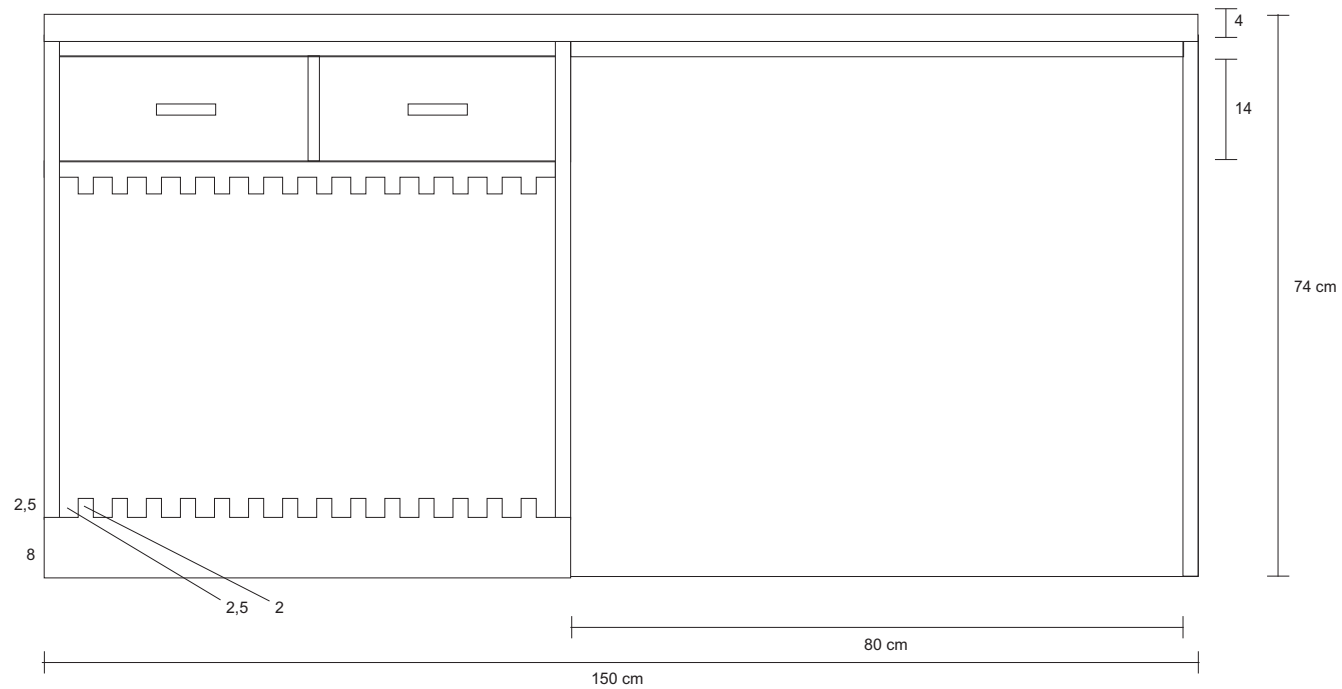


vista lateral

 


Escrivanhinha com duas gavetas com puxadores em inox e suporte para chapas de raio X MDF/laca branca fosca.
Obs: medidas no local.


vista frontal

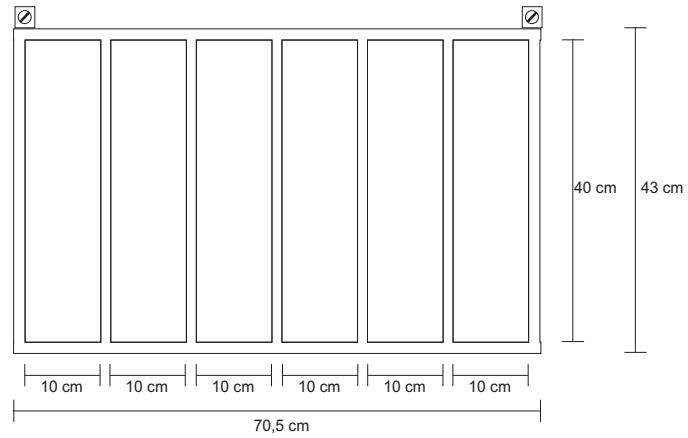

vista lateral

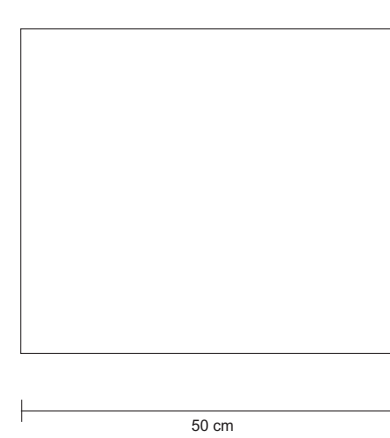


vista em perspectiva

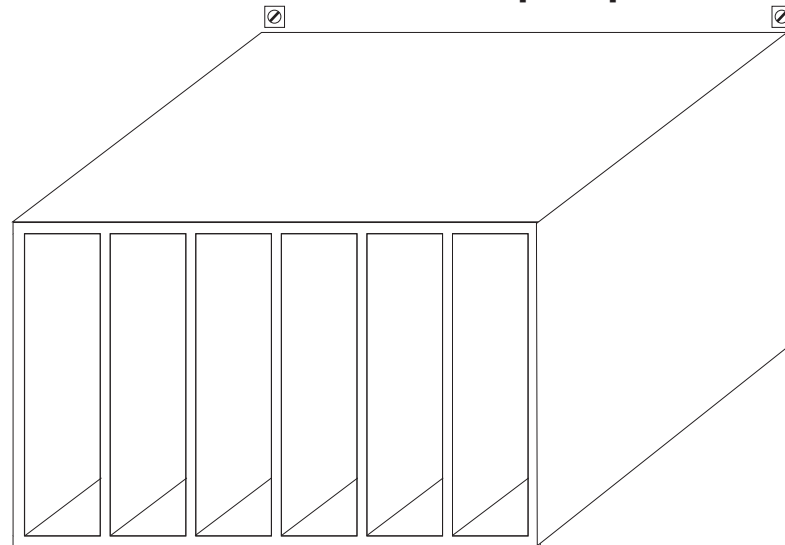


Nichos aéreos
p/material expediente (RX)
MDF/laca branca fosca.
Obs: medidas no local.


vista frontal

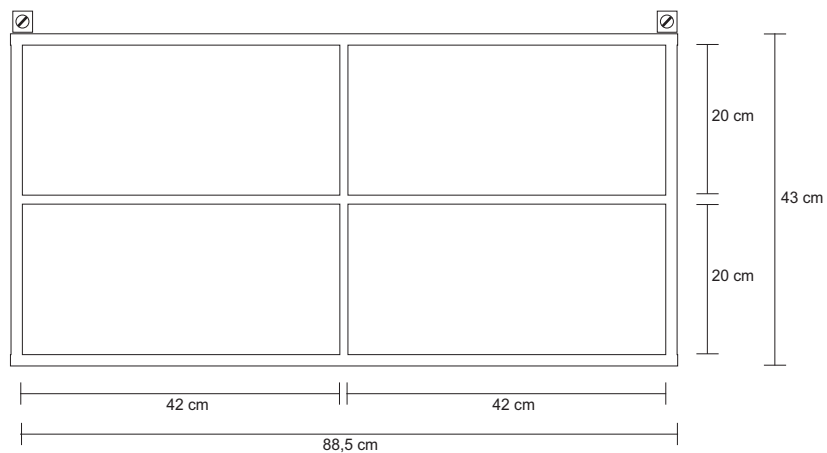

vista lateral

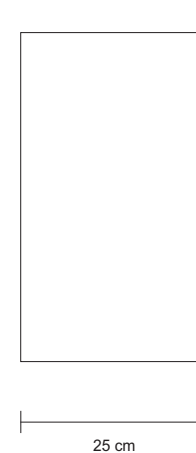


vista em perspectiva

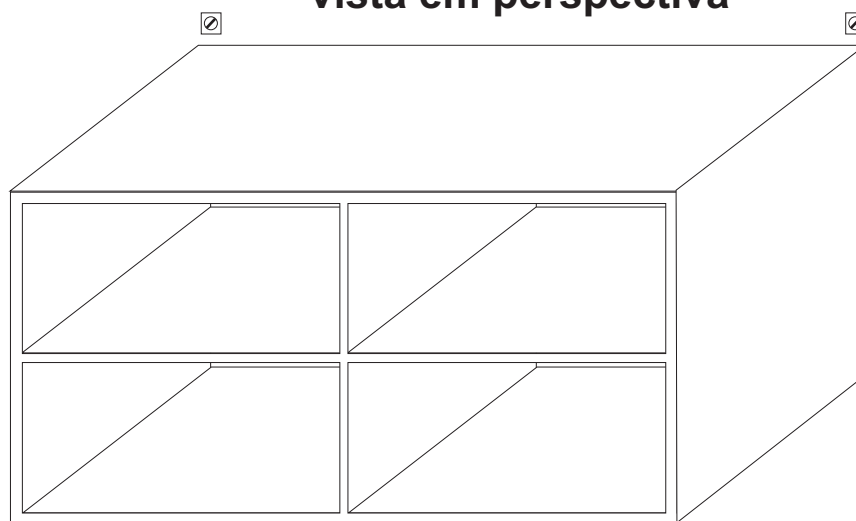

Nichos aéreos
p/material expediente (RX)
MDF/laca branca fosca.
Obs: medidas no local.

vista frontal

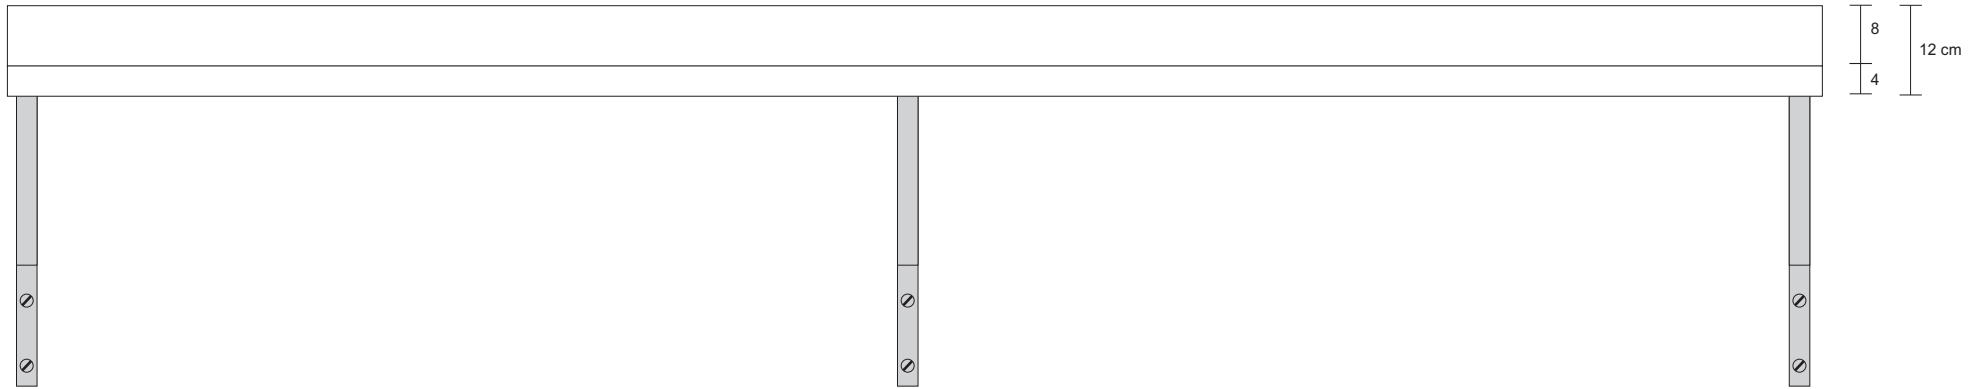

planta baixa




bancada p/lanche

MDF/laca branca fosca, suportes metálicos (mão francesa) fixados na parede.


Obs: medidas no local.

vista em perspectiva

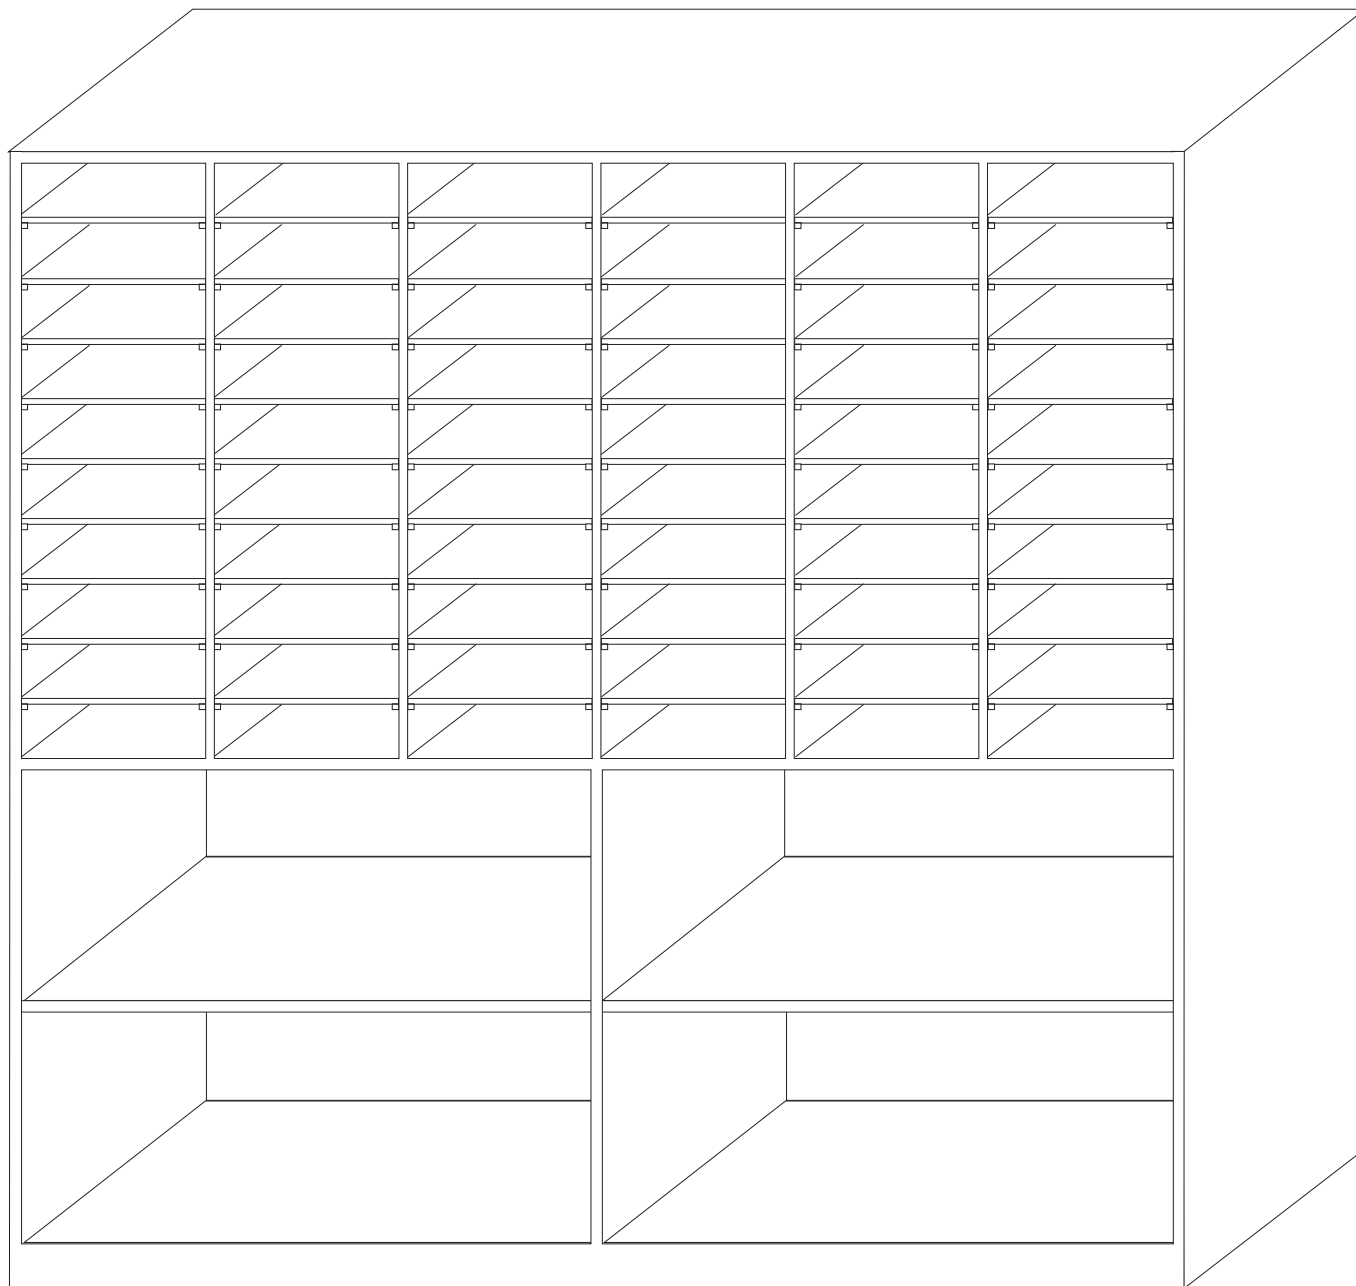


**balcão com suportes para
prateleiras de acrílico nos vãos
menores (ver no serviço o
modelo) MDF/laca branca fosca.
Obs: medidas no local.**

vista frontal interna

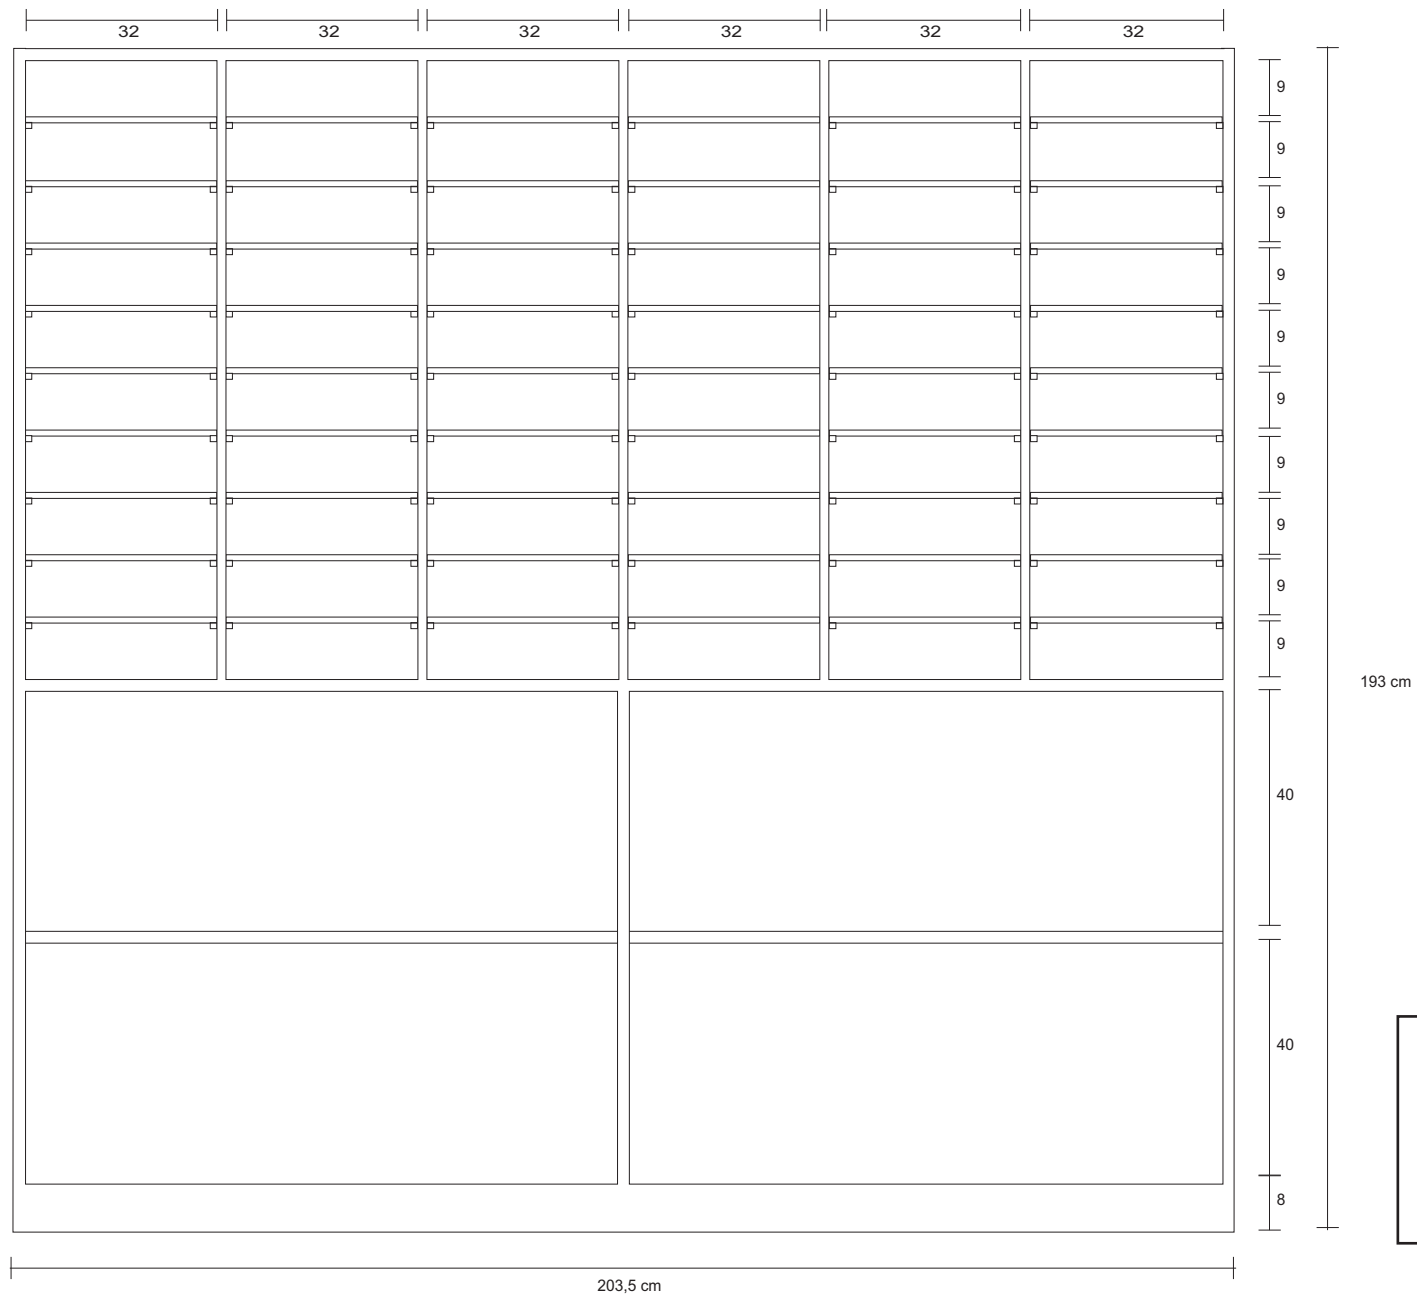

balcão com suportes para prateleiras de acrílico nos vãos menores (ver no serviço o modelo) MDF/laca branca fosca. Obs: medidas no local.

vista frontal externa

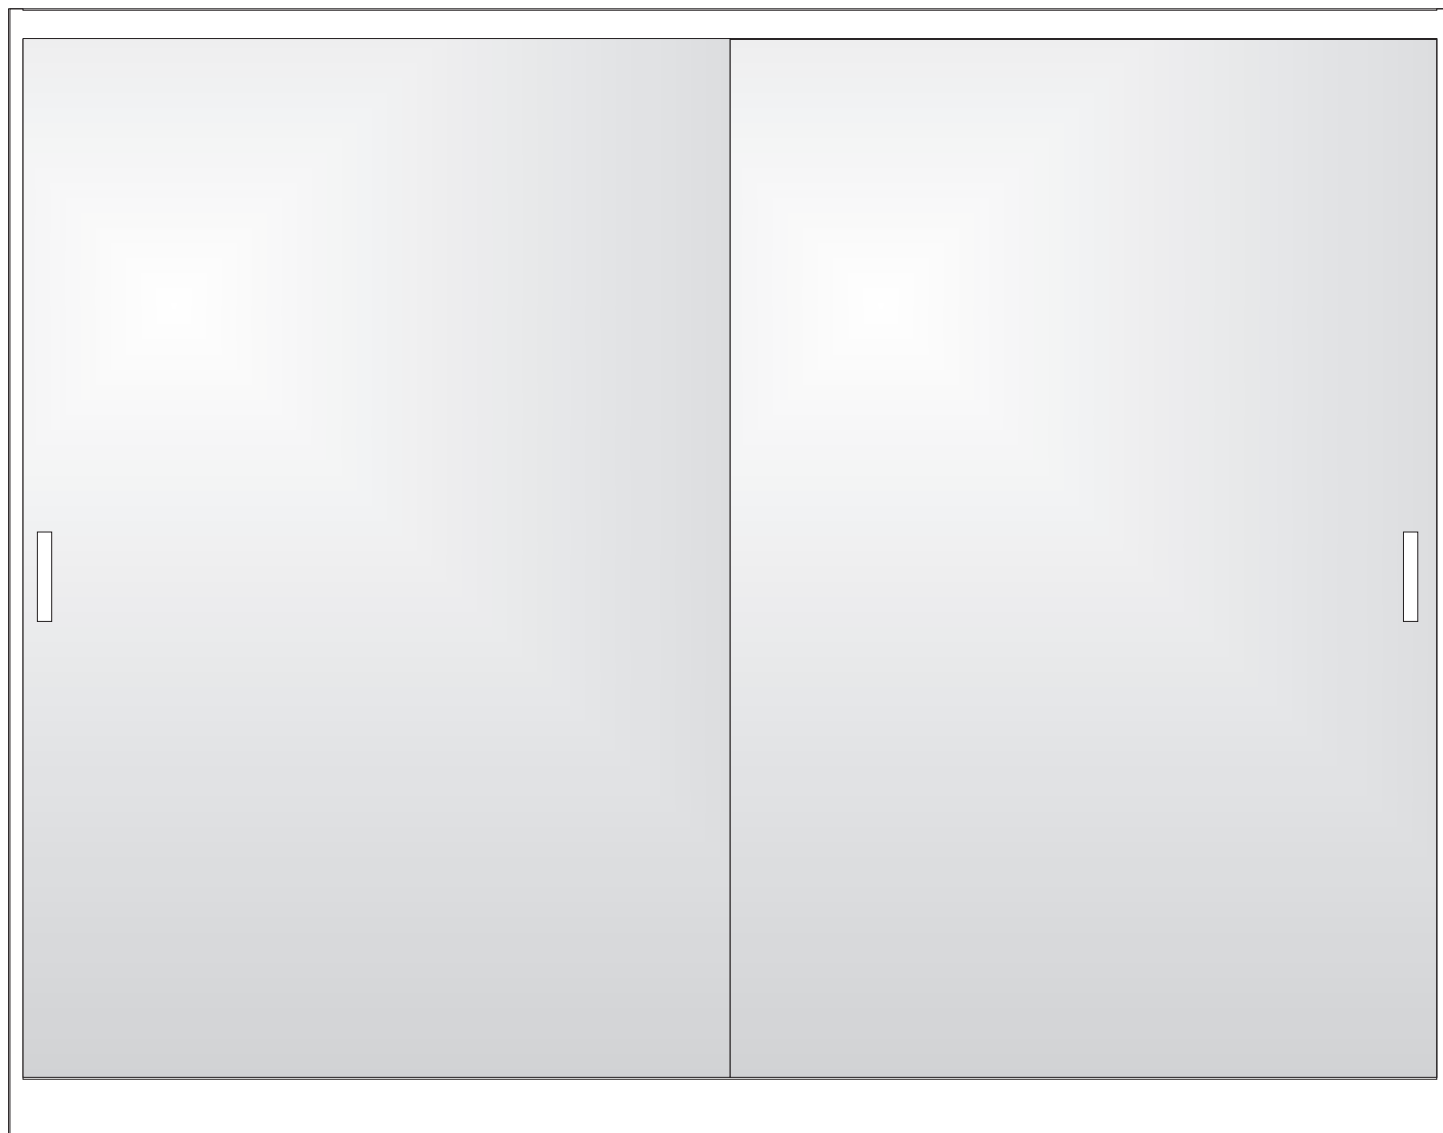

200 cm


200 cm

Armário p/moldes

MDF/laca branca fosca, suportes metálicos, portas de correr em acrílico fosco.

Obs: medidas no local.

planta baixa

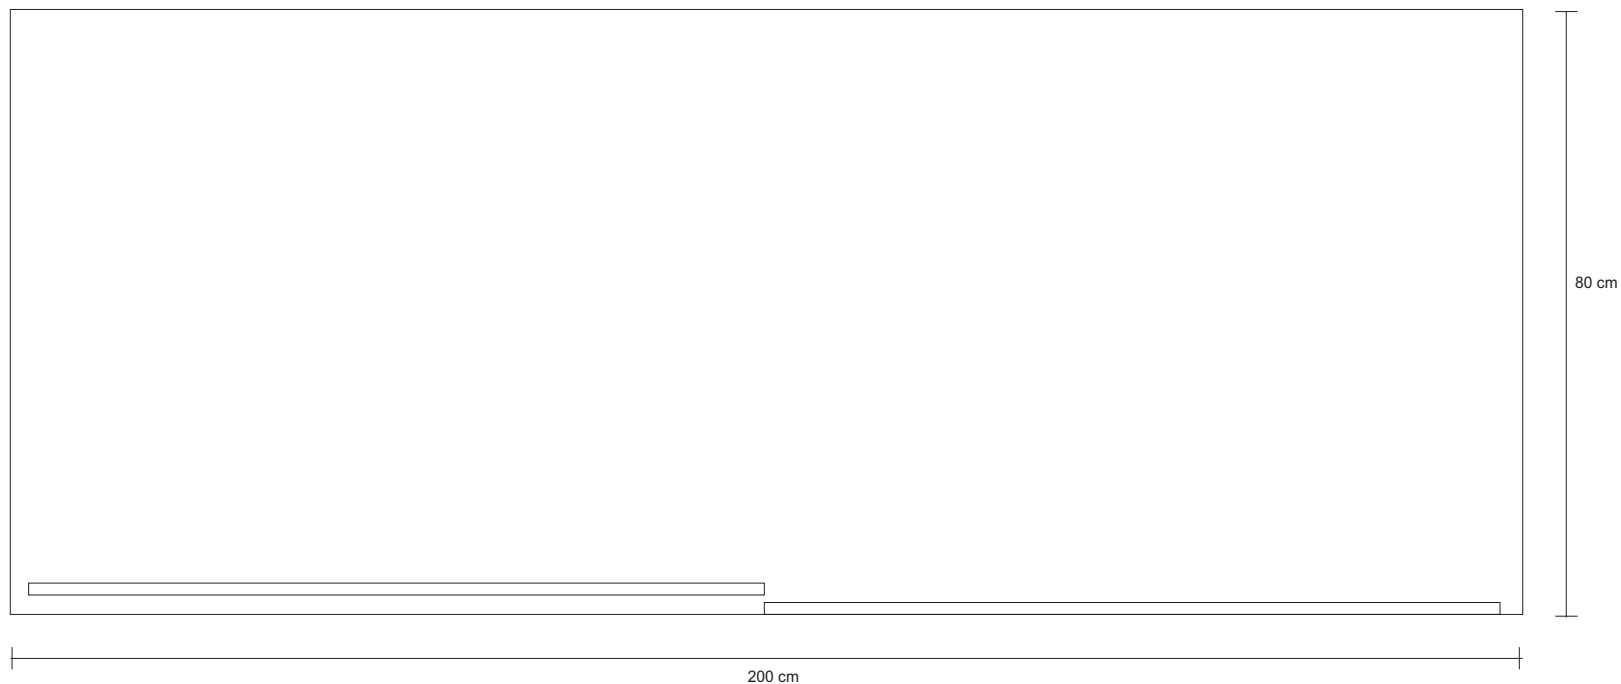


Armário p/moldes

MDF/laca branca fosca, suportes metálicos, portas de correr em acrílico fosco.

Obs: medidas no local.

vista frontal interna

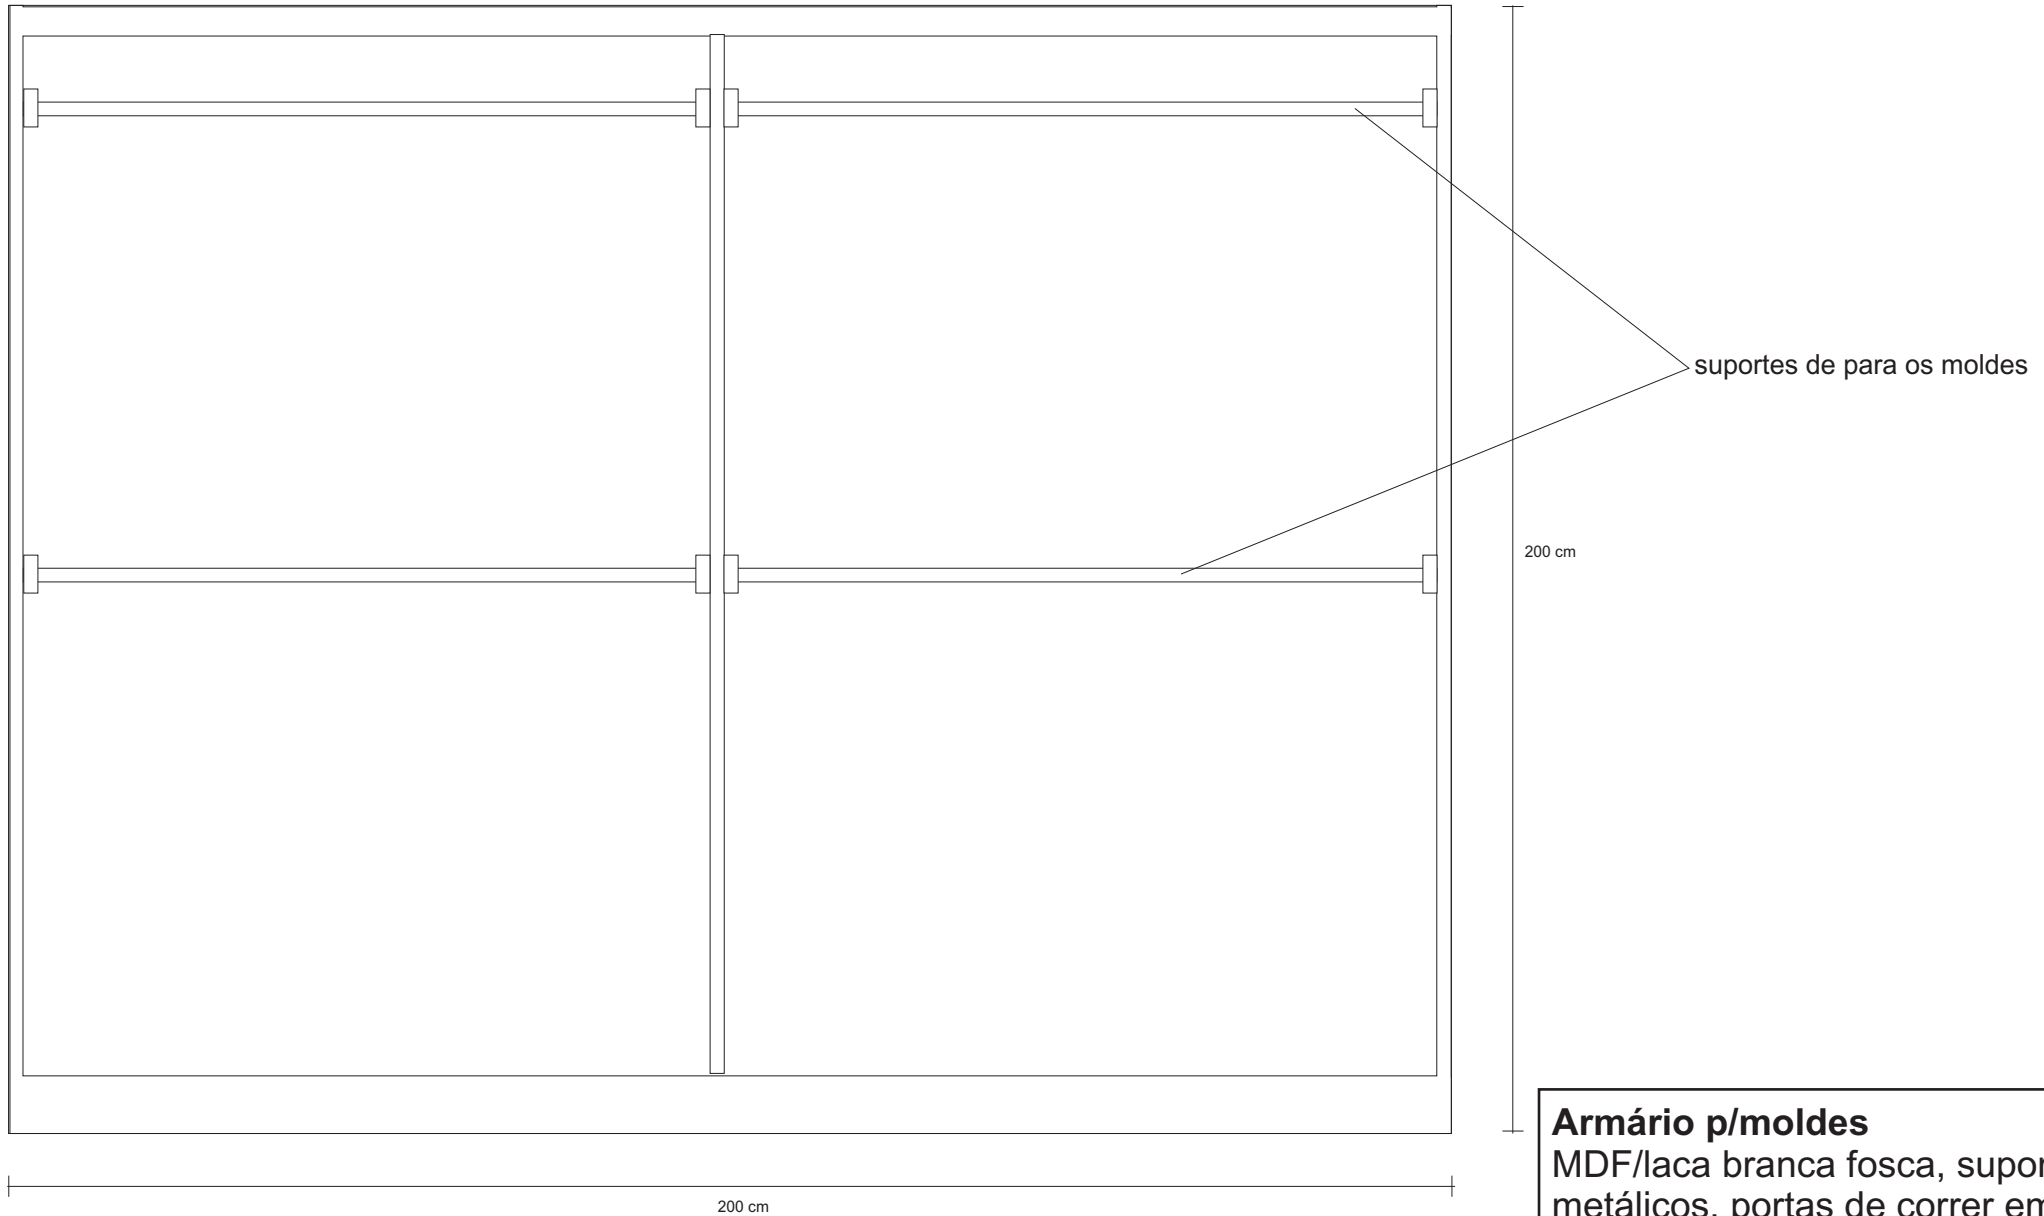

Armário p/moldes

MDF/laca branca fosca, suportes metálicos, portas de correr em acrílico fosco.

Obs: medidas no local.