



ELEVAÇÃO  
ESC: 1/75

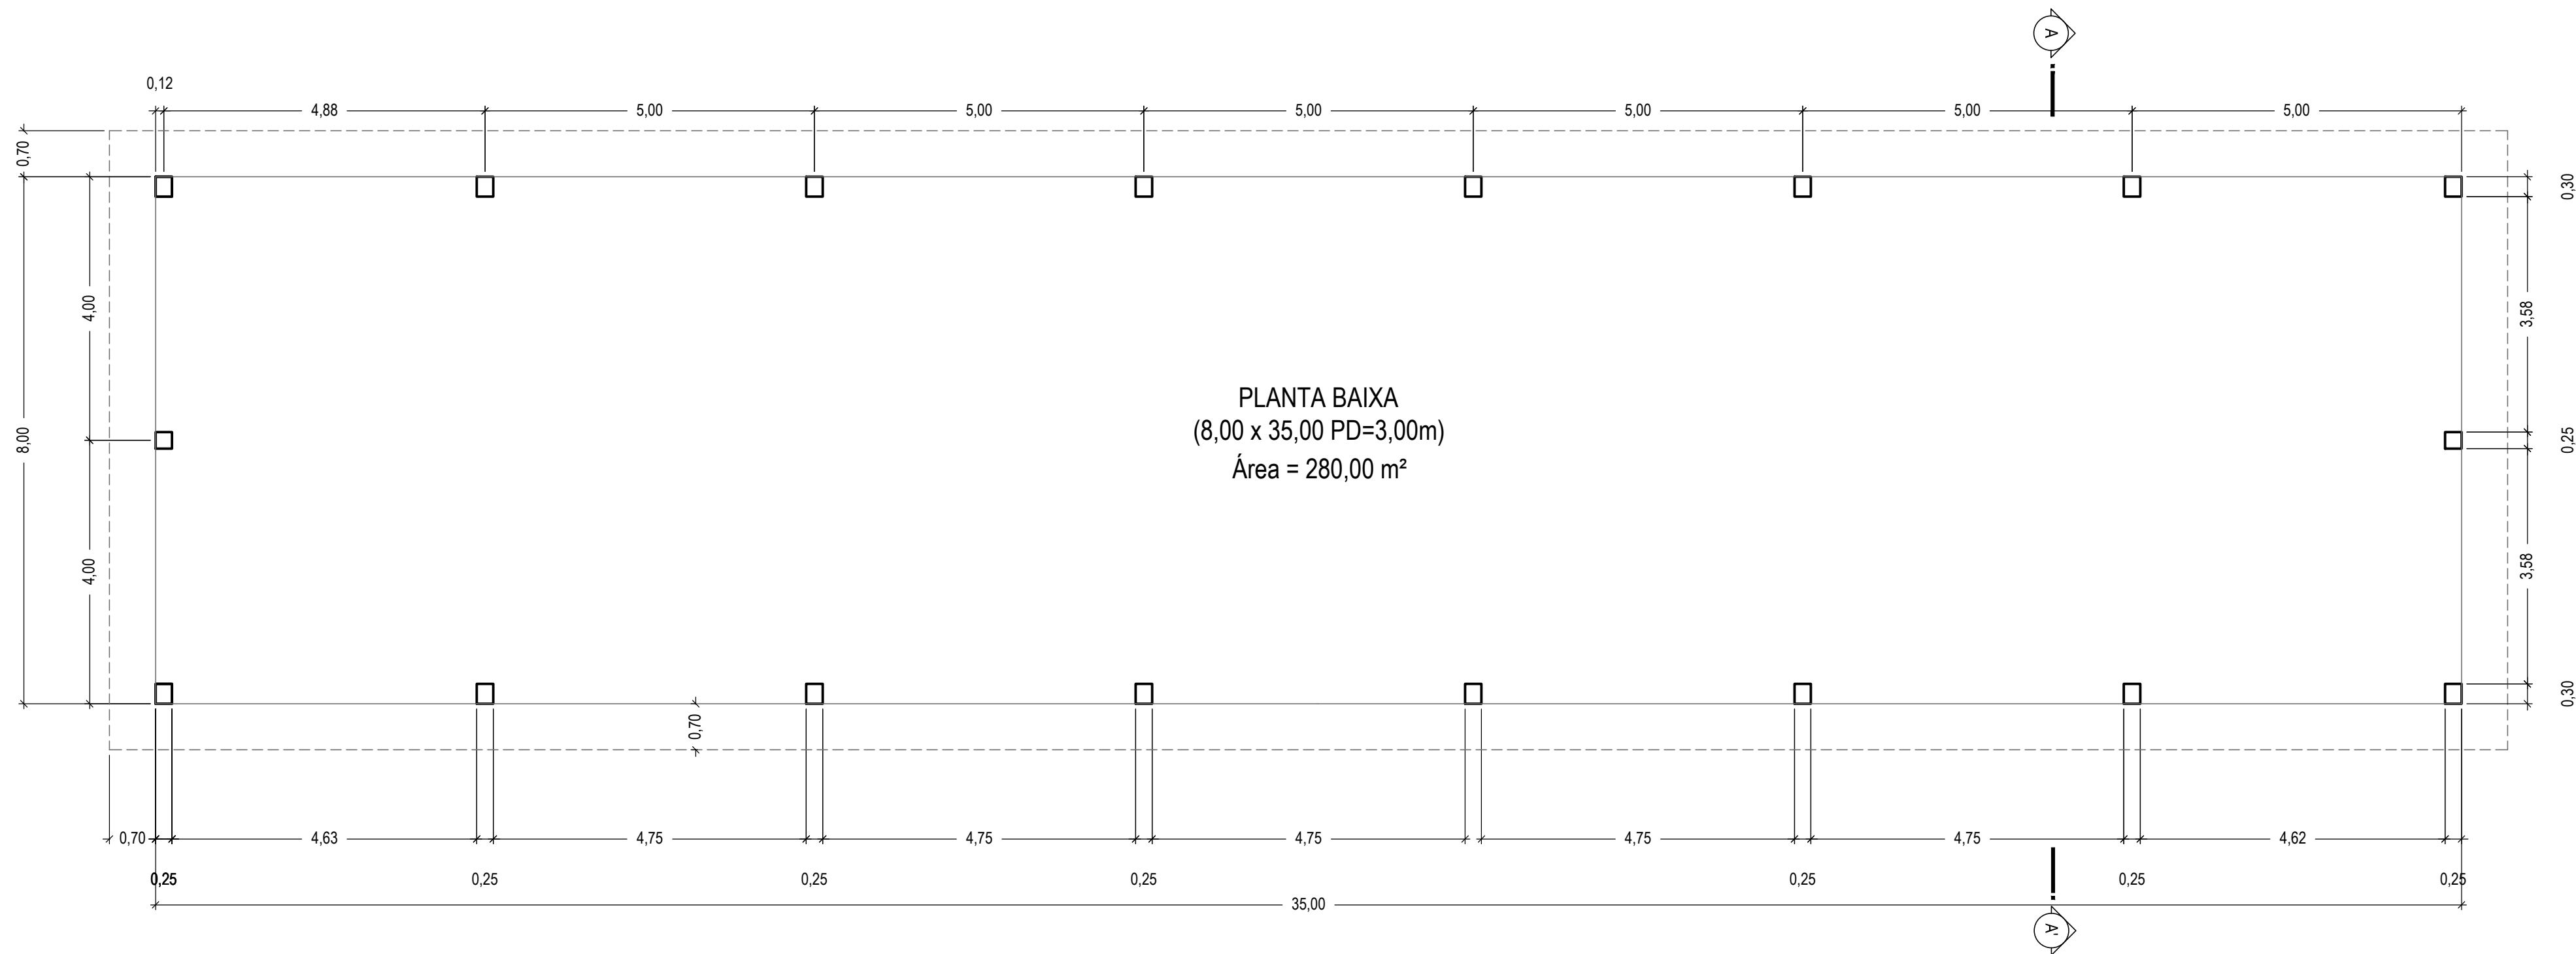

PLANTA BAIXA  
ESC: 1/75

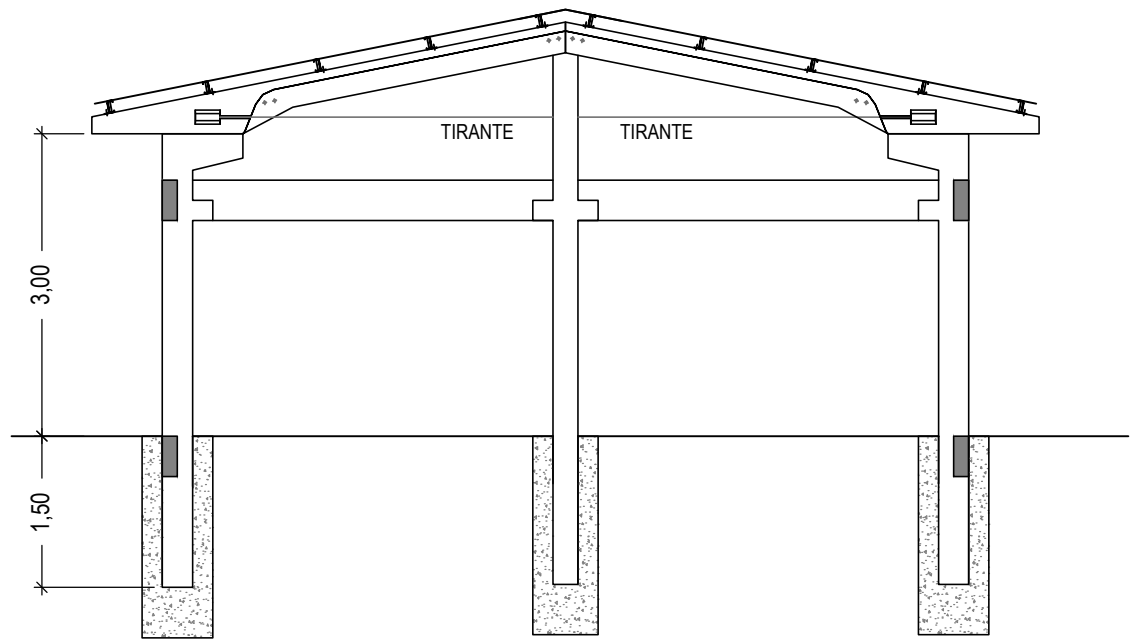

CORTE AA'  
ESC: 1/75



PLANTA DE LOCALIZAÇÃO  
ESC: 1/1500

PRÓ-REITORIA DE INFRAESTRUTURA COORDENADORIA DE OBRAS E PLANEJAMENTO AMBIENTAL E URBANO			
DATA: MAR/2014	COLÉGIO POLITÉCNICO		
ESCALA:	PAVILHÃO PRÉ-MOLDADO PARA OLERICULTURA		
INDICADA	PLANTA DE LOCALIZAÇÃO - PLANTA BAIXA - CORTE - FACHADA		
DESENHISTA: VICENTE	PROJETO		PRANCHA 01/ 01
DES Nº:	Eng Civil Fabiana Rezende Mat. 1752843 - CREA-RS 140450		