




PLANTA SITUAÇÃO
Escala 1/500

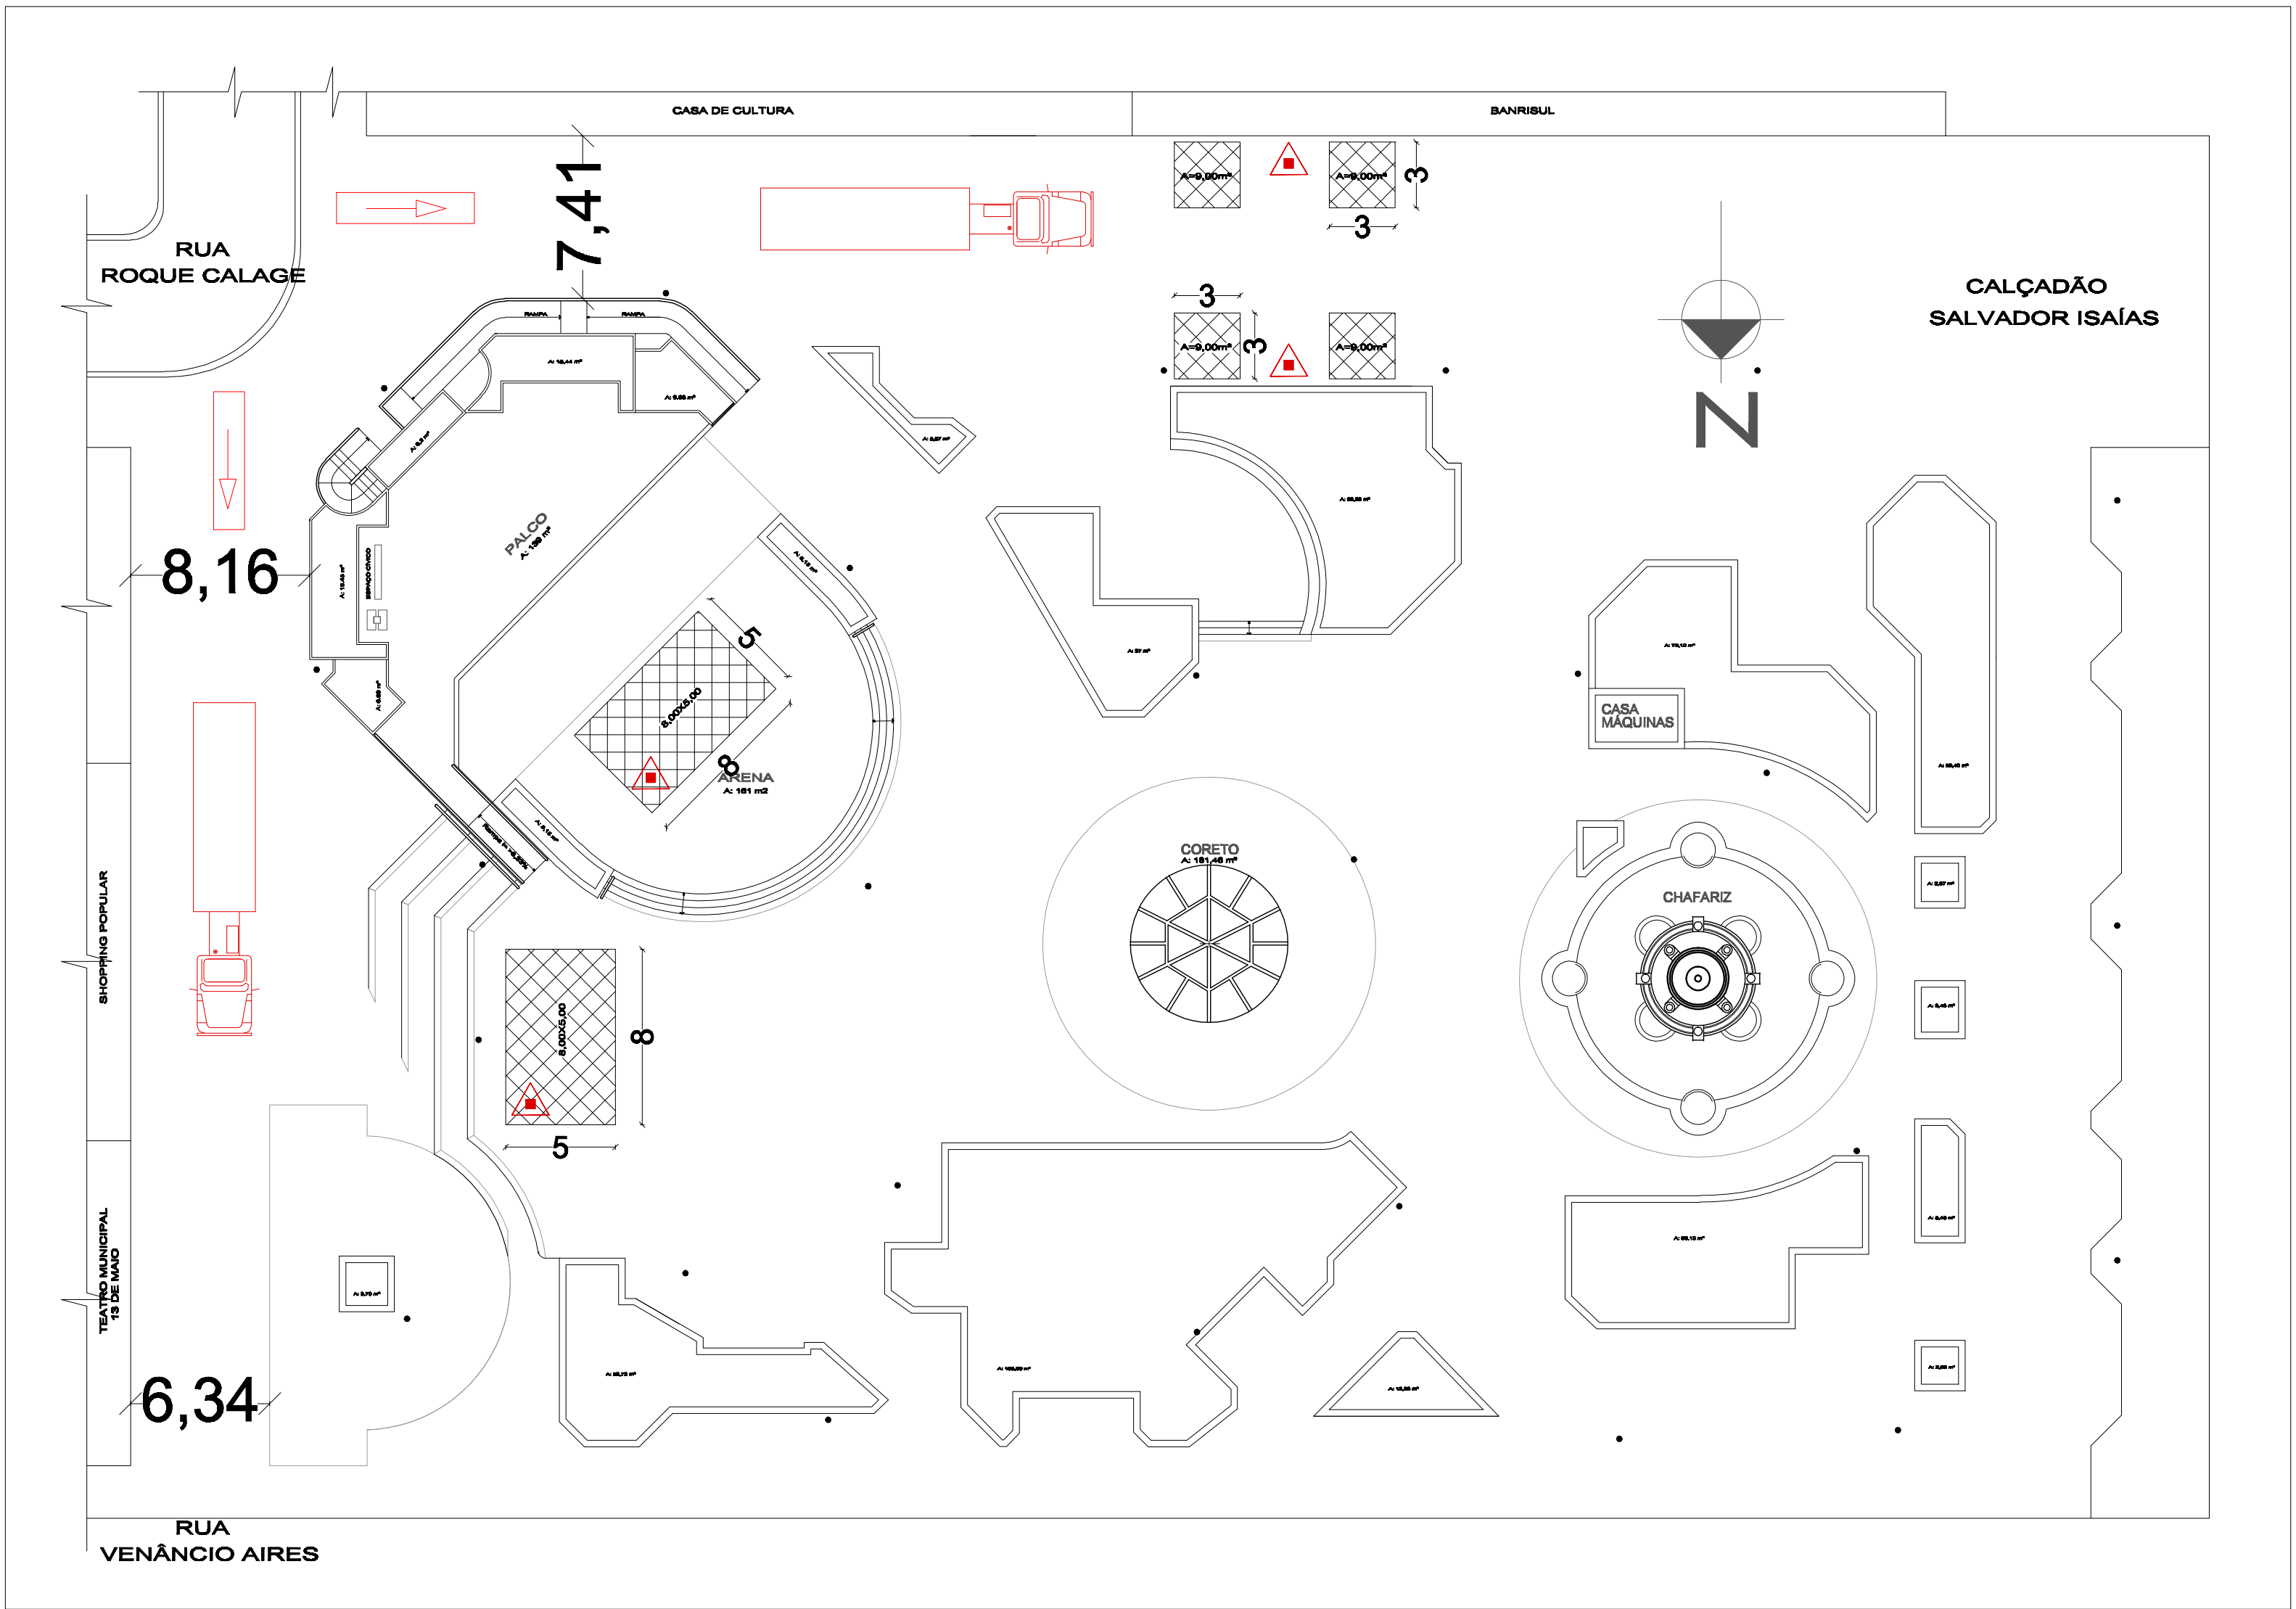

PLANTA LOCALIZAÇÃO
Escala 1/250

| CONVENÇÕES: | |
|-------------|-----------------------------------|
| | ESTRUTURAS TEMPORÁRIAS |
| | ACESSO DAS VIATURAS DOS BOMBEIROS |
| | EXTINTOR TIPO "ABC"- 4Kg |

| | | | |
|--------------------|--|---|-----|
| | PRÓ-REITORIA DE INFRAESTRUTURA COORDENADORIA DE OBRAS E PLANEJAMENTO AMBIENTAL E URBANO | | |
| | UNIVERSIDADE FEDERAL DE SANTA MARIA | | |
| | DATA: AGO/2014 | PROJETO DE P.P.C.I. TEMPORÁRIO "J.A.I." | |
| | ESCALA: INDICADA | PRAÇA SALDANHA MARINHO-ESTRUTURAS TEMPORÁRIAS | |
| | DESENHISTA: LEANDRO | PLANTA DE SITUAÇÃO E LOCALIZAÇÃO | |
| ÁREA: 2016,52m² | RESP. TÉCNICO: MICHAEL SCARPA NETTO ENG. DE SEG. DO TRABALHO CREA:098239-7 SIAPE:2103057 | | 3/3 |