

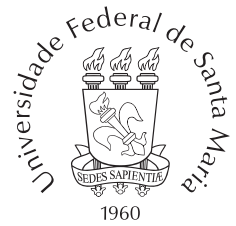
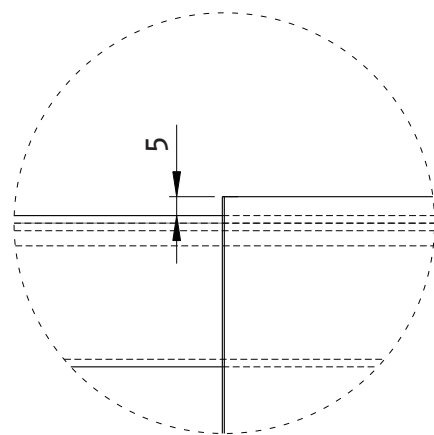
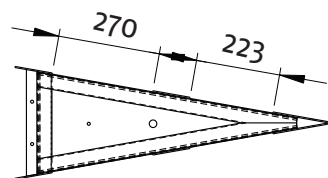
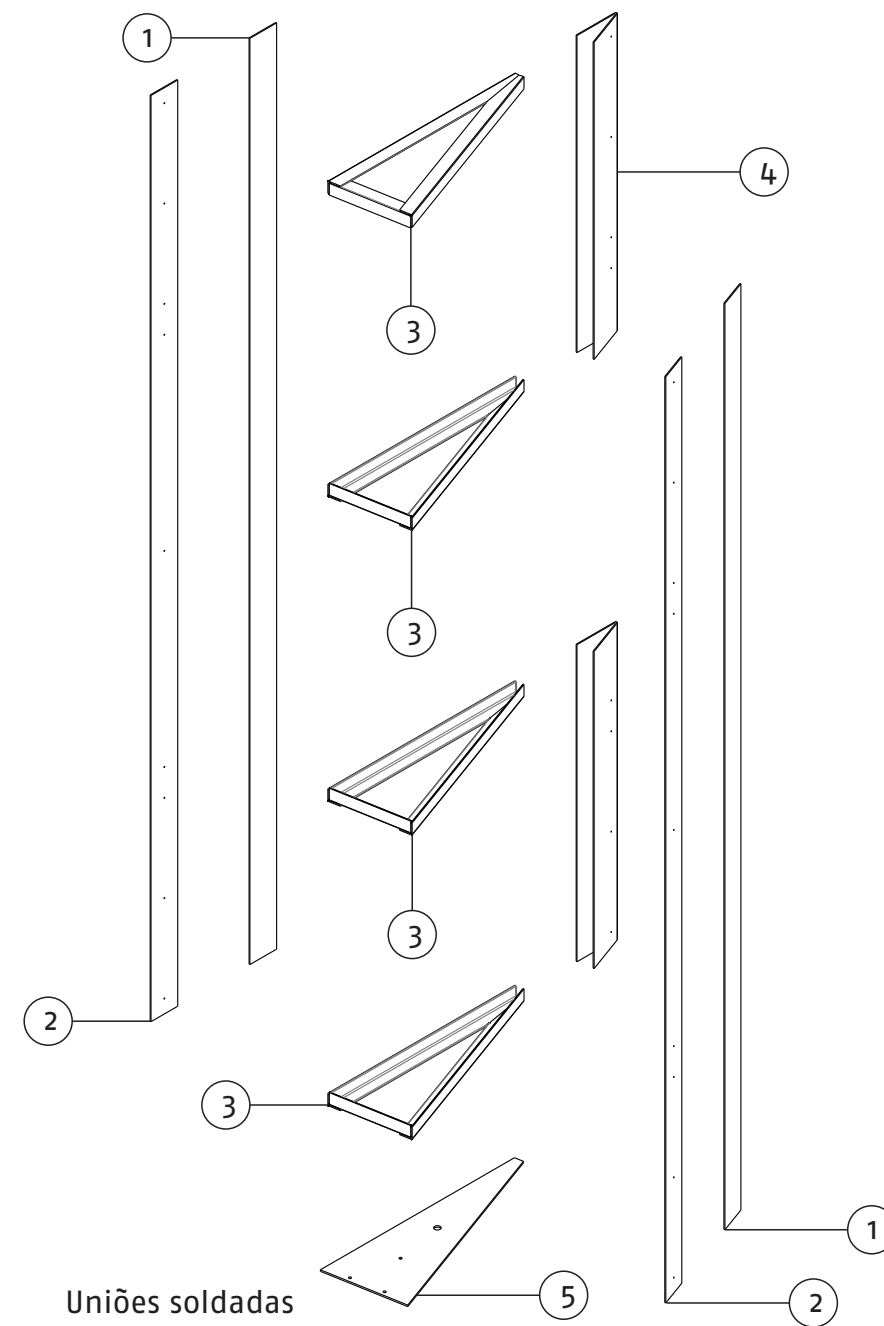
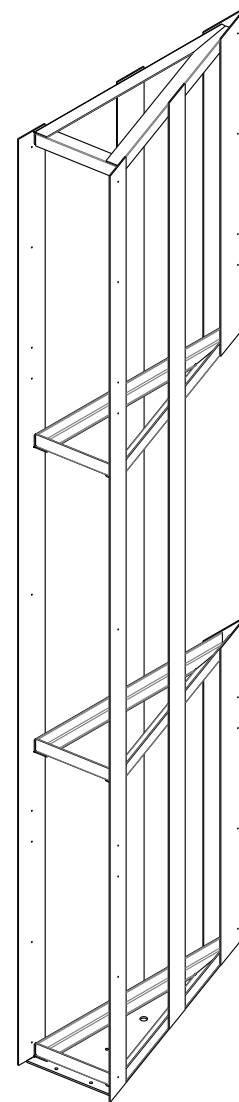


- Itens
- 1- P 010
 - 2- P 001
 - 3- P002 (2 peças)
 - 4- C 002 (4 peças)
 - 5- P 009
 - 6- Parafuso Ø 3mm zincado (42 peças)
 - 7- Parabolts Ø 8mm
 - 8- Chumbador de ancoragem Ø 20mm

Projeto de Revitalização do Sistema Sinalético - UFSM			
Descrição: TOTEM VERTICAL- TO 1 e T04			
Peça: Conj. Geral	C - 001	Folha:1 - 11	
Quant:	Unid: mm	Escala: 1:20	

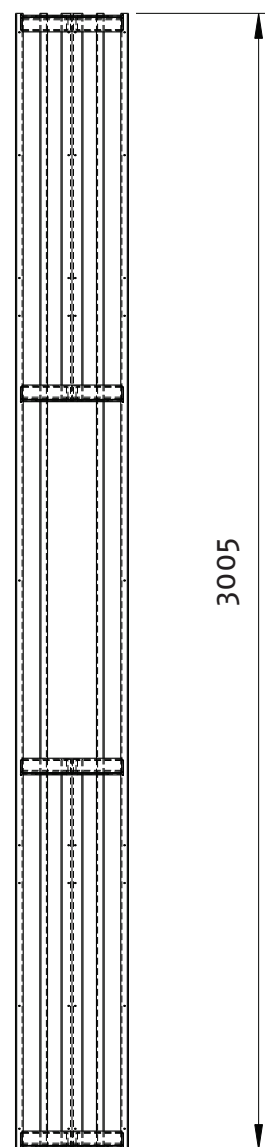





DETALHE A
1:2

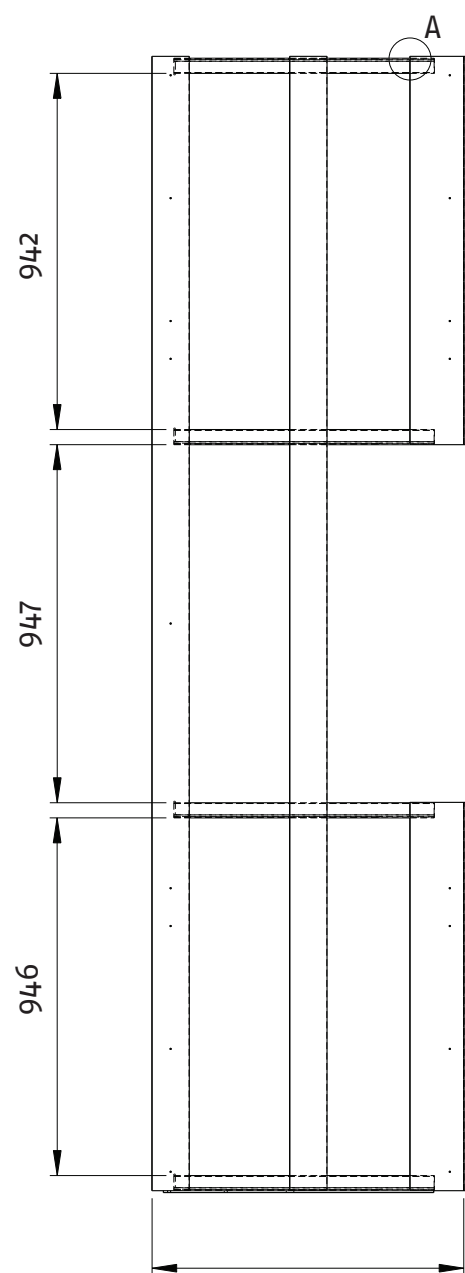


Itens

- 1- P 006
- 2- P 005
- 3- C 003
- 4- P 007
- 5- P 008

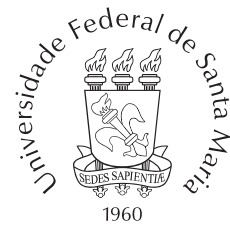
Projeto de Revitalização do Sistema Sinalético – UFSM			
Descrição: TOTEM VERTICAL- TO 1 e To4			
Peça: Estrutura interna	C – 002		Folha:1 – 11
Quant: 01 peça	Unid: mm		Escala: 1:20

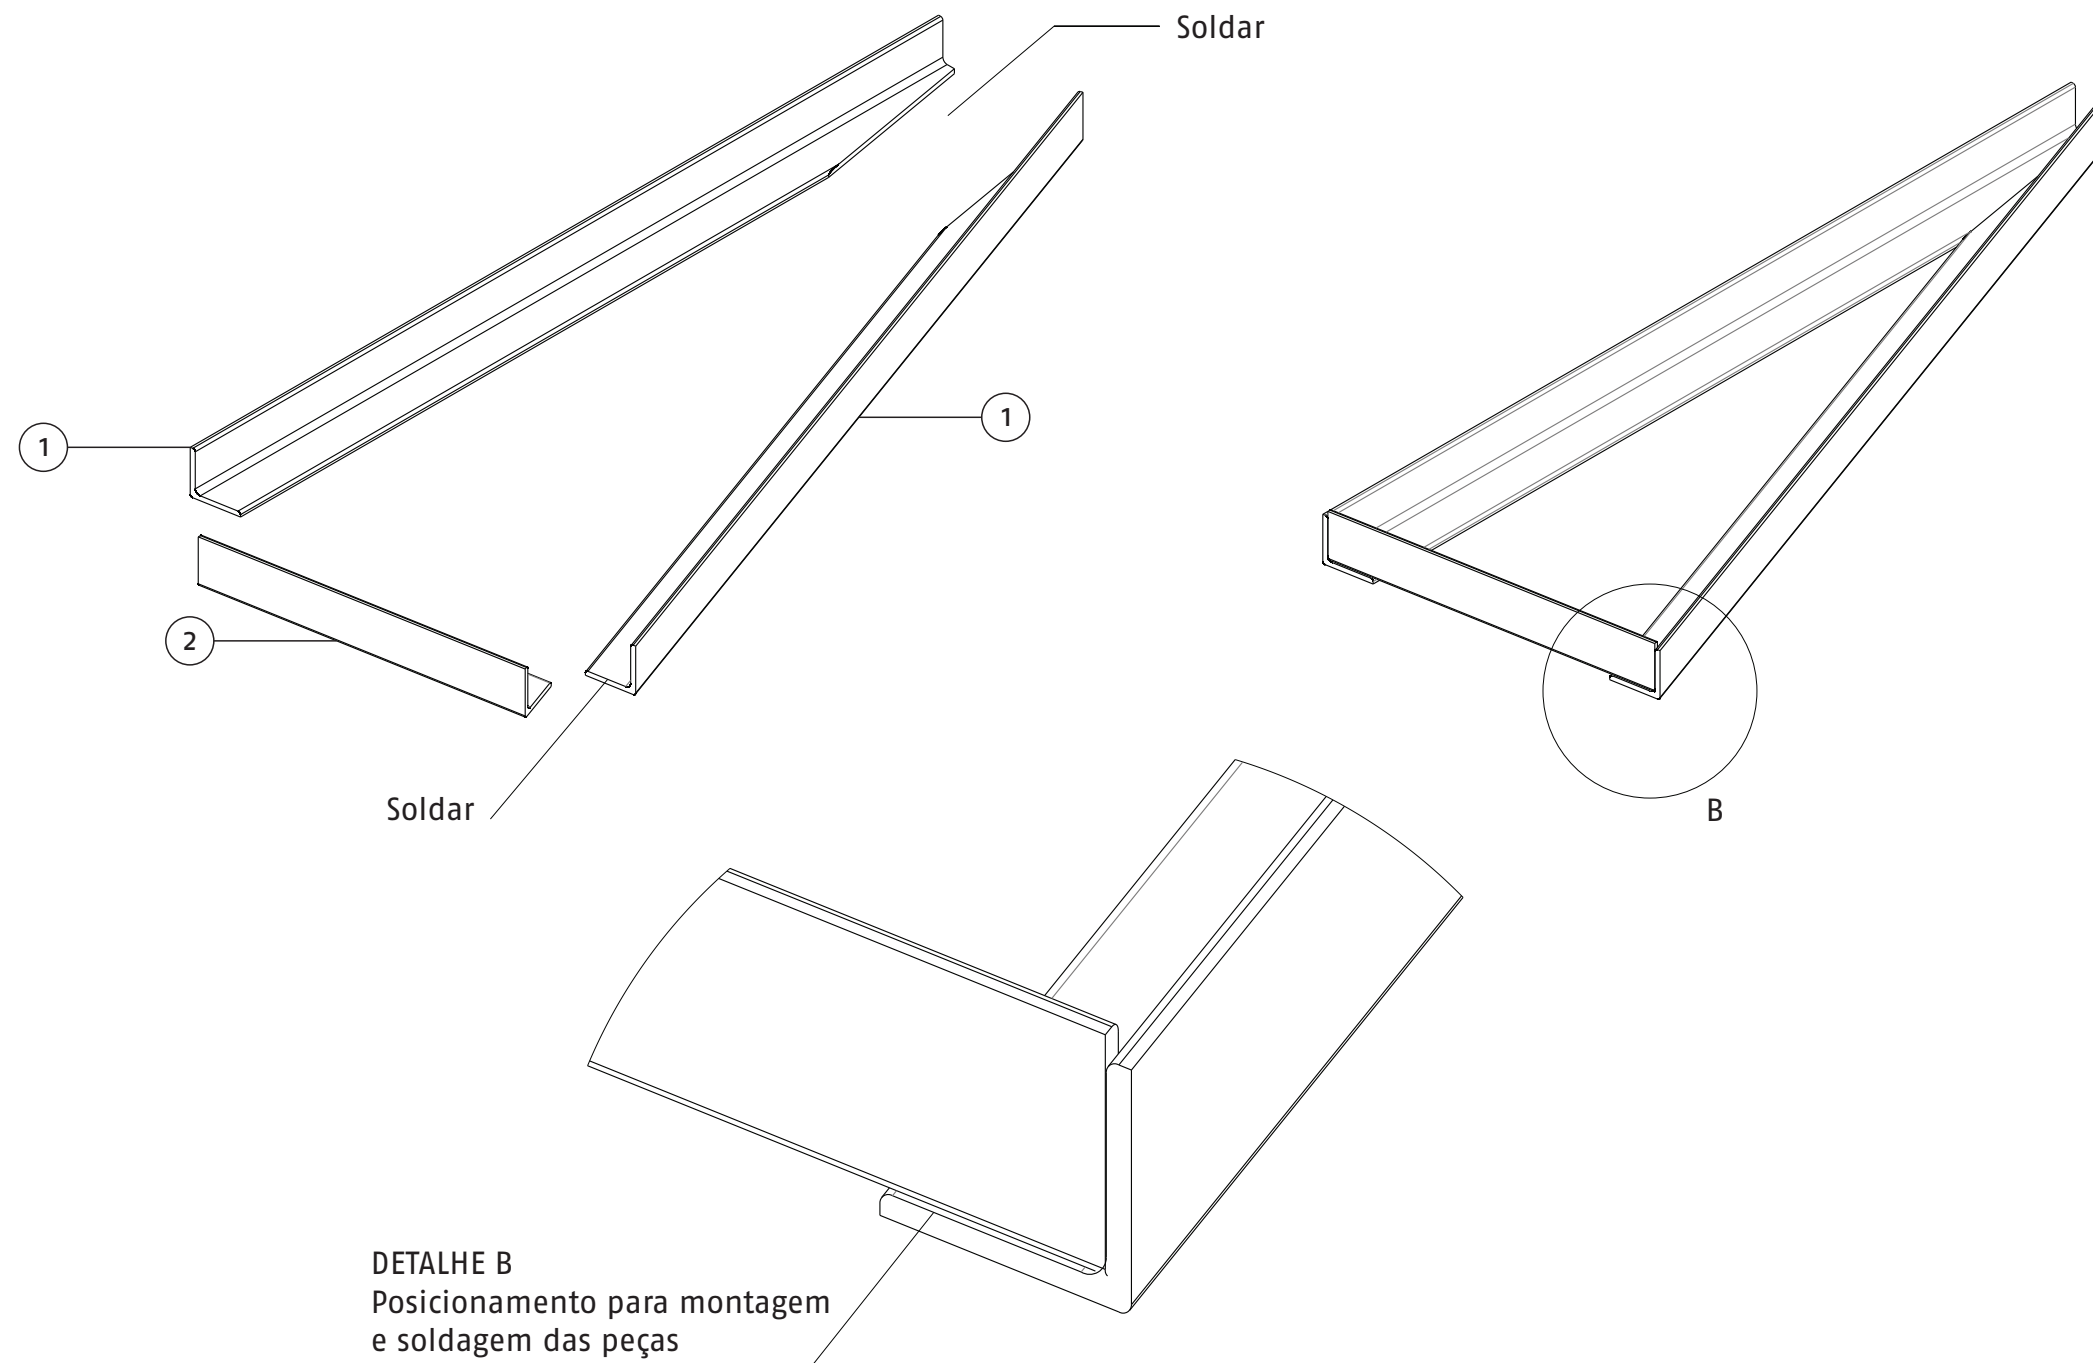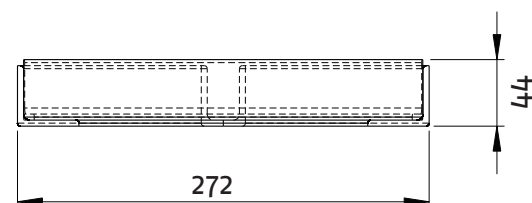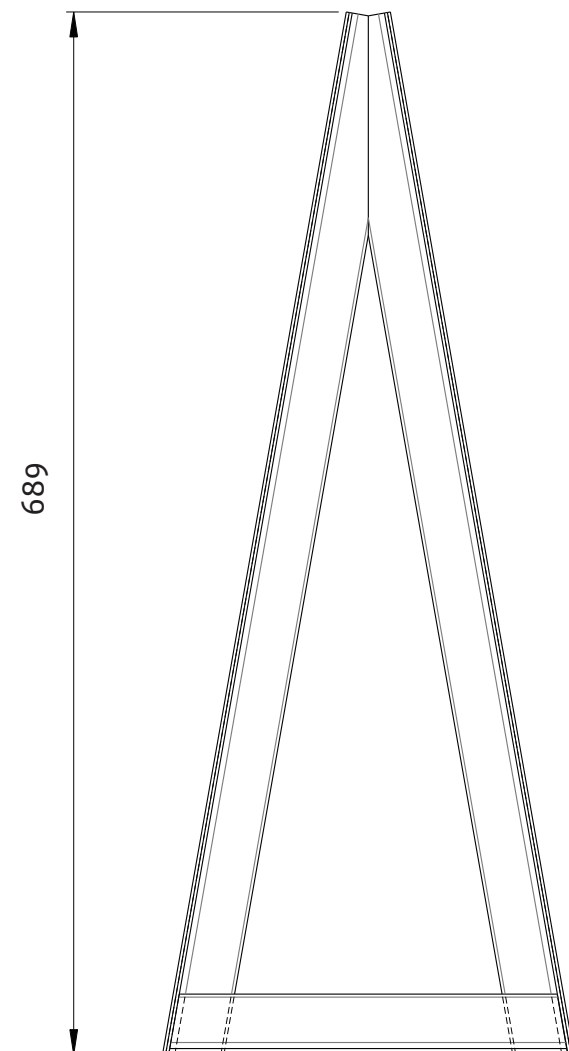

- Itens
1- P 003
2- P 004

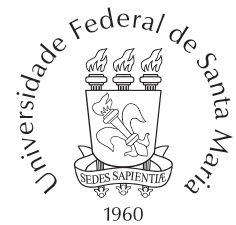Projeto de Revitalização do Sistema Sinalético – UFSM			
Descrição: TOTEM VERTICAL– TO 1 e To4			
Peça: Conj. V estrutural	C – 003		Folha:1 – 11
Quant: 04 peças	Unid: mm		Escala: 1:5

VF

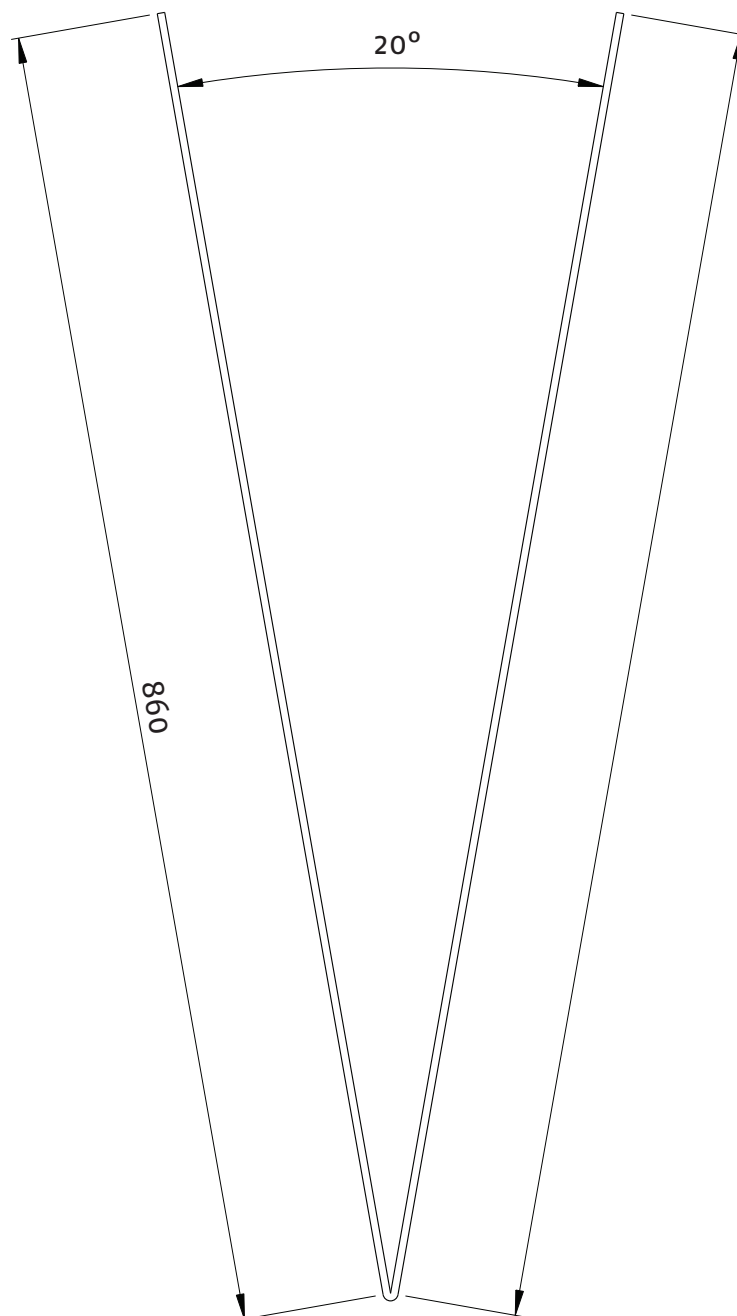

ACM azul

Chapas de ACM (5mm) Dobradas
2 com 750 mm de comprimento (P - 001)
1 com 1500 mm de comprimento (P- 002)
(Montagem conforme o desenho de
montagem Geral)

Projeto de Revitalização do Sistema Sinalético - UFSM

Descrição:

TOTEM VERTICAL- TO 1 e To4

Peça: Chapas de ACM


P - 001 e P - 002


Folha:1 - 11

Quant: 03 peças

Unid: mm

Escala: 1:5

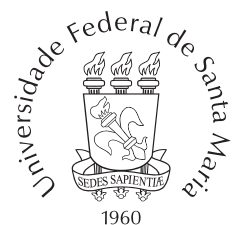

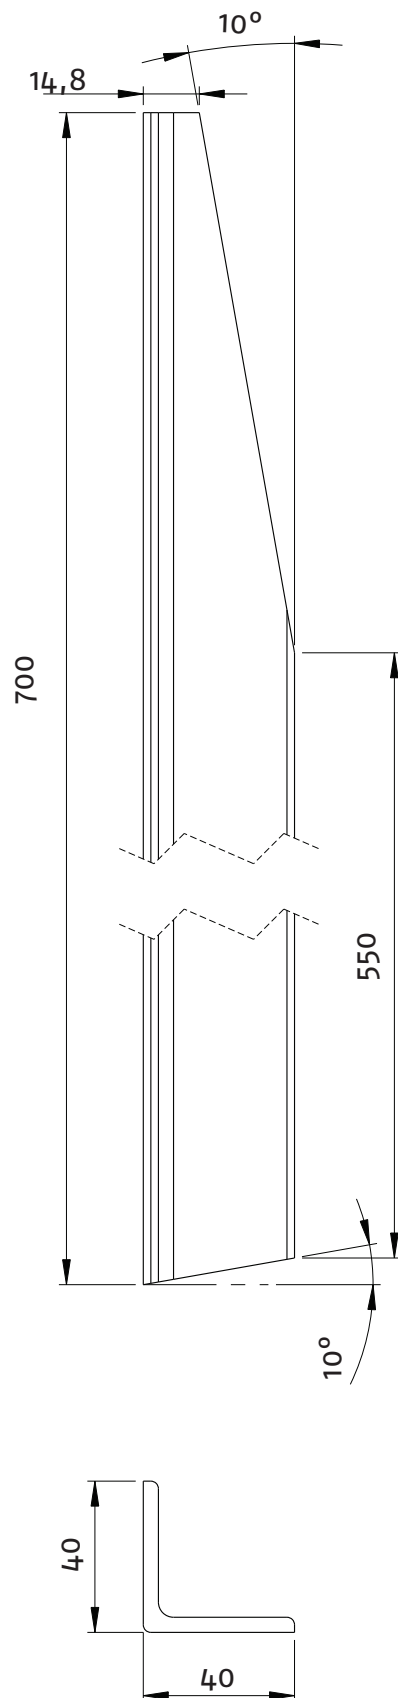

4 peças - Direita
4 peças - Esquerda

Projeto de Revitalização do Sistema Sinalético - UFSM

Descrição:

TOTEM VERTICAL- TO 1 e To4

Peça: Cantoneira galvanizada


P - 003


Folha:1 - 11

Quant: 08 peças

Unid: mm

Escala: 1:2

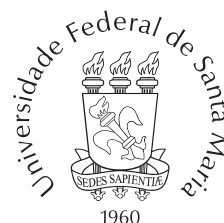

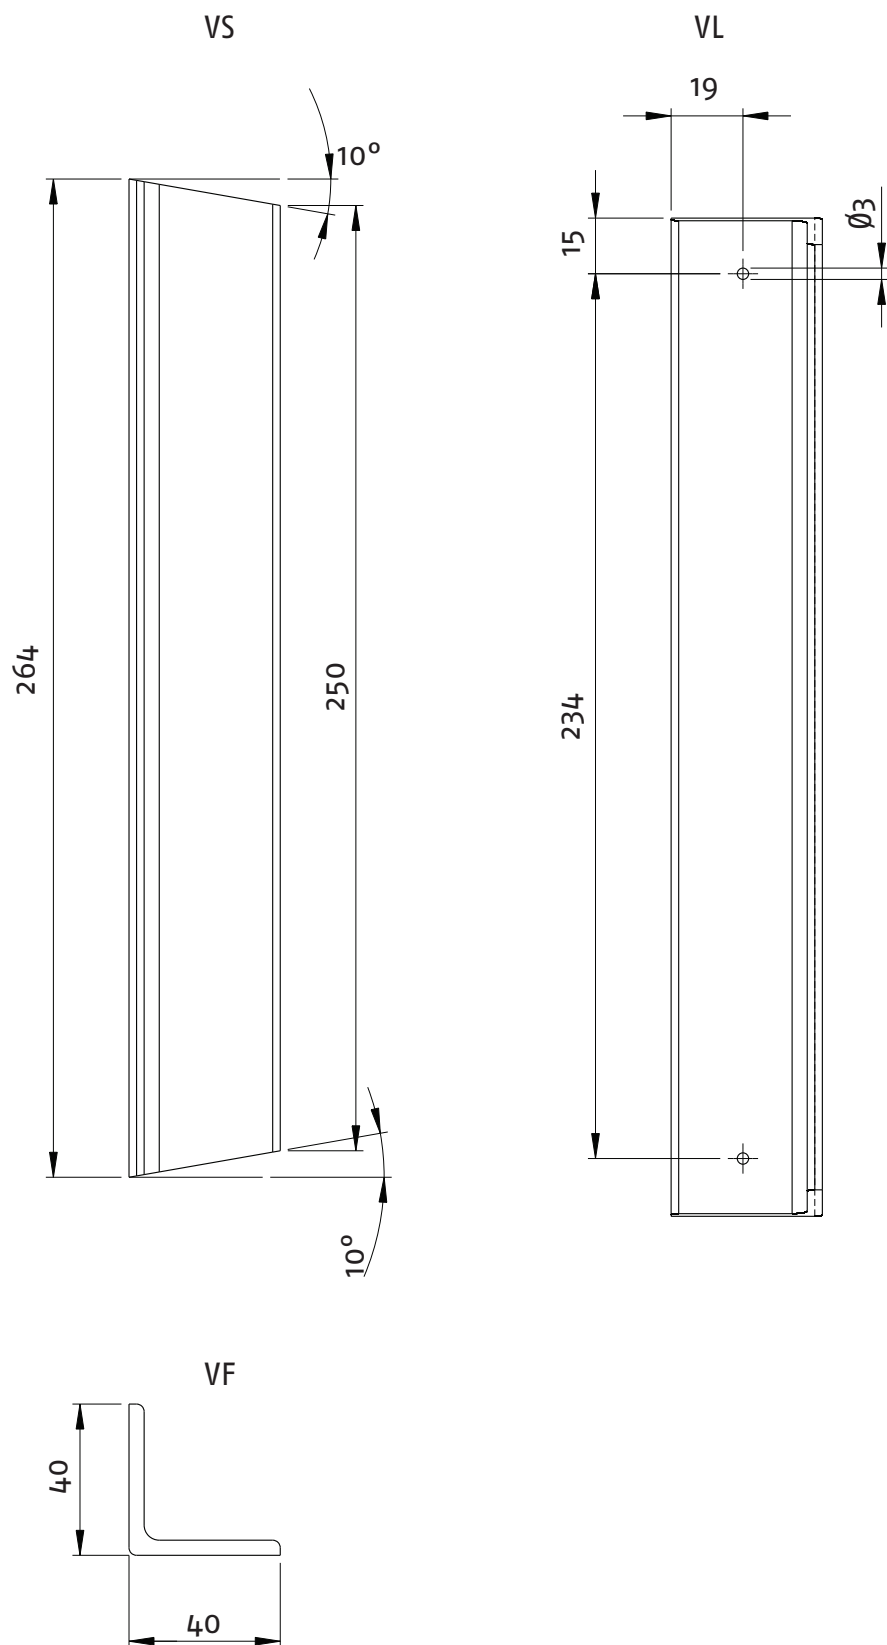

Projeto de Revitalização do Sistema Sinalético - UFSM

Descrição:

TOTEM VERTICAL- TO 1 e To4

Peça: Cantoneira galvanizada


P - 004


Folha:1 - 11

Quant: 04 peças


Unid: mm

Escala: 1:2

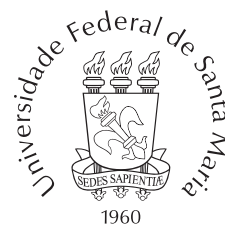

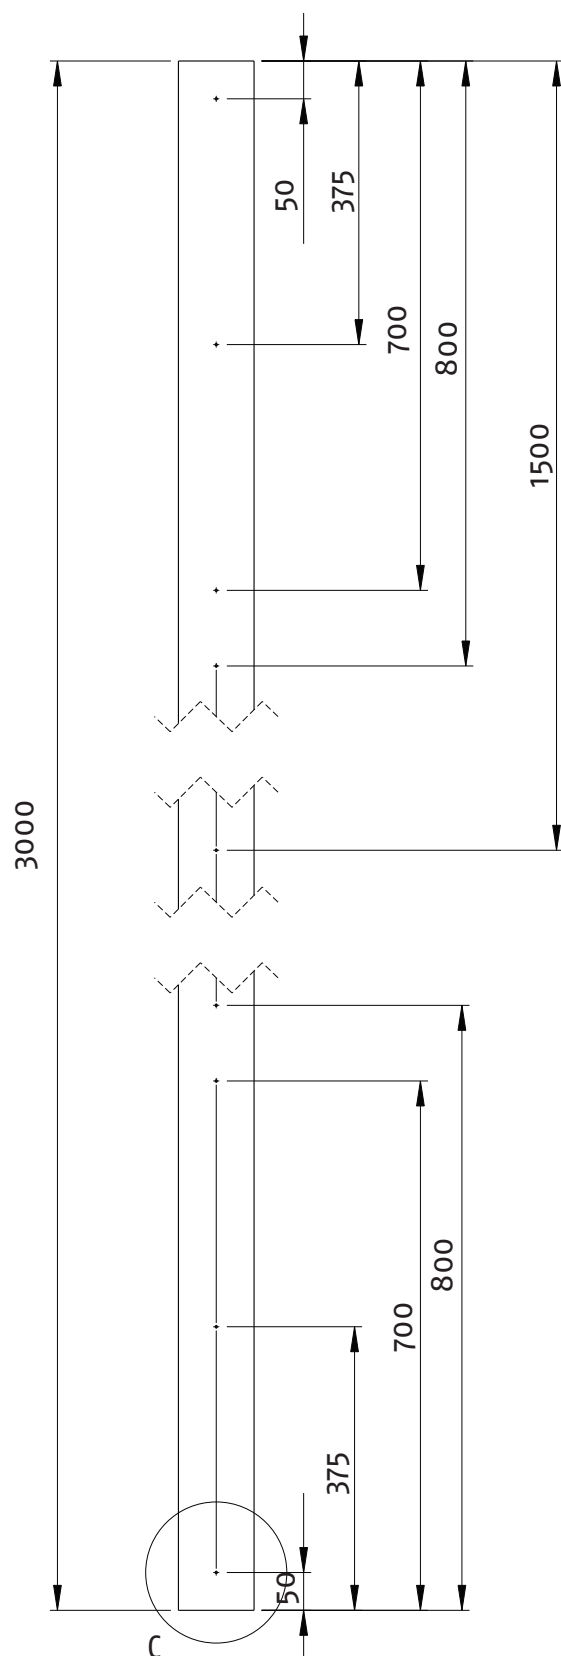

DETALHE C
1:2

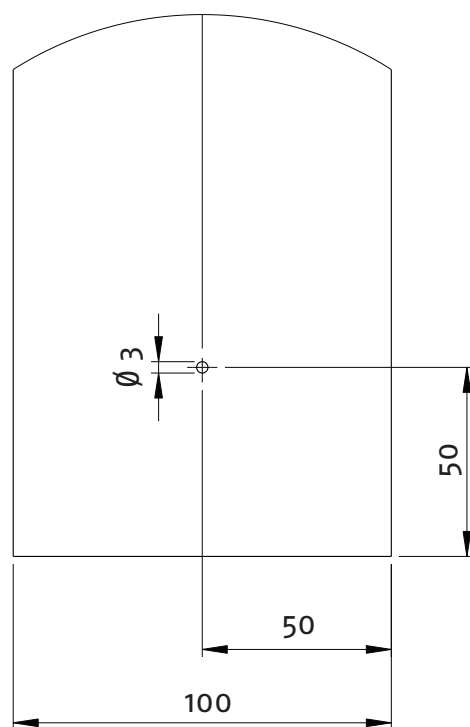

2 peças com furação (P - 005) e 2 SEM FURAÇÃO (P - 006)

Projeto de Revitalização do Sistema Sinalético - UFSM

Descrição:

TOTEM VERTICAL- TO 1 e To4

Peça: Barra chata 3mm


P - 005 e P - 006

Folha:1 - 11

Quant: 04 peças



Unid: mm


Escala: 1:2

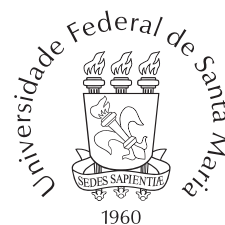




Vista Superior ampliada 1:1

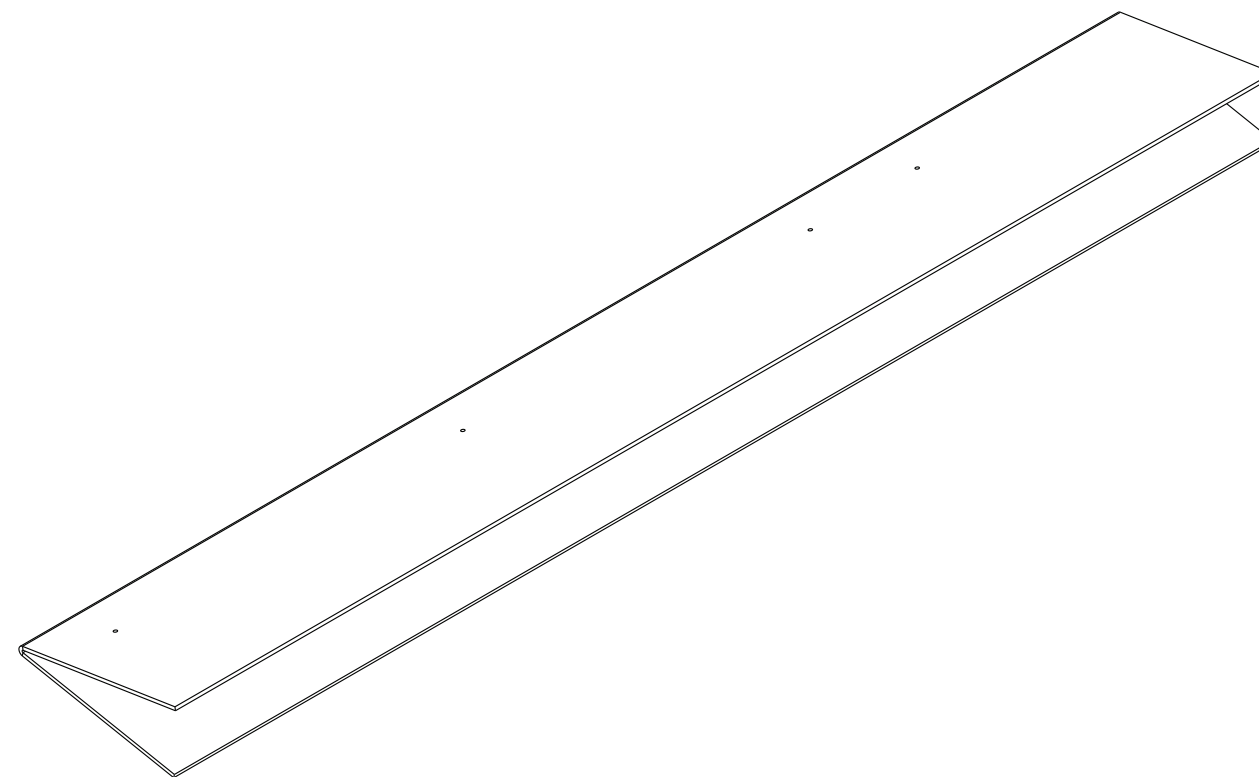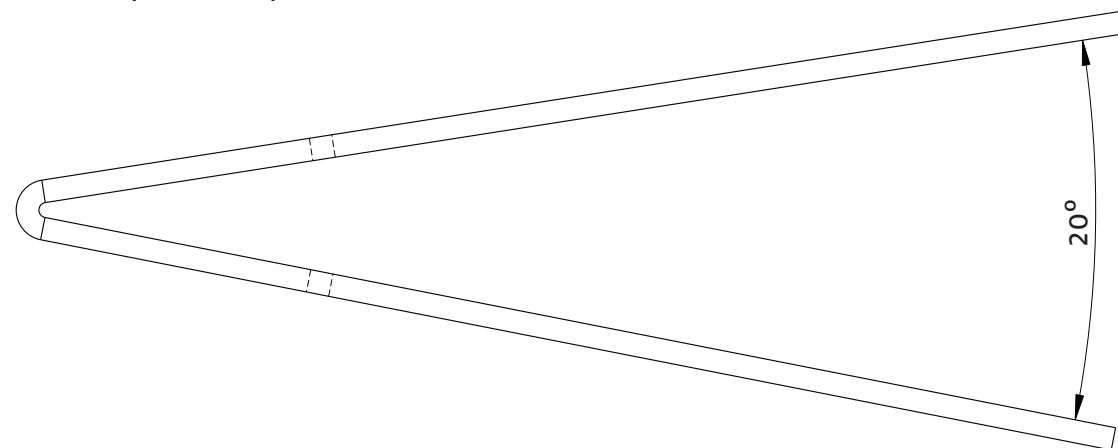

Projeto de Revitalização do Sistema Sinalético – UFSM			
Descrição: TOTEM VERTICAL- TO 1 e To4			
Peça: Chapa reforço 3 mm	P - 007	Folha:1 – 11	
Quant:	Unid: mm	Escala: 1:5	

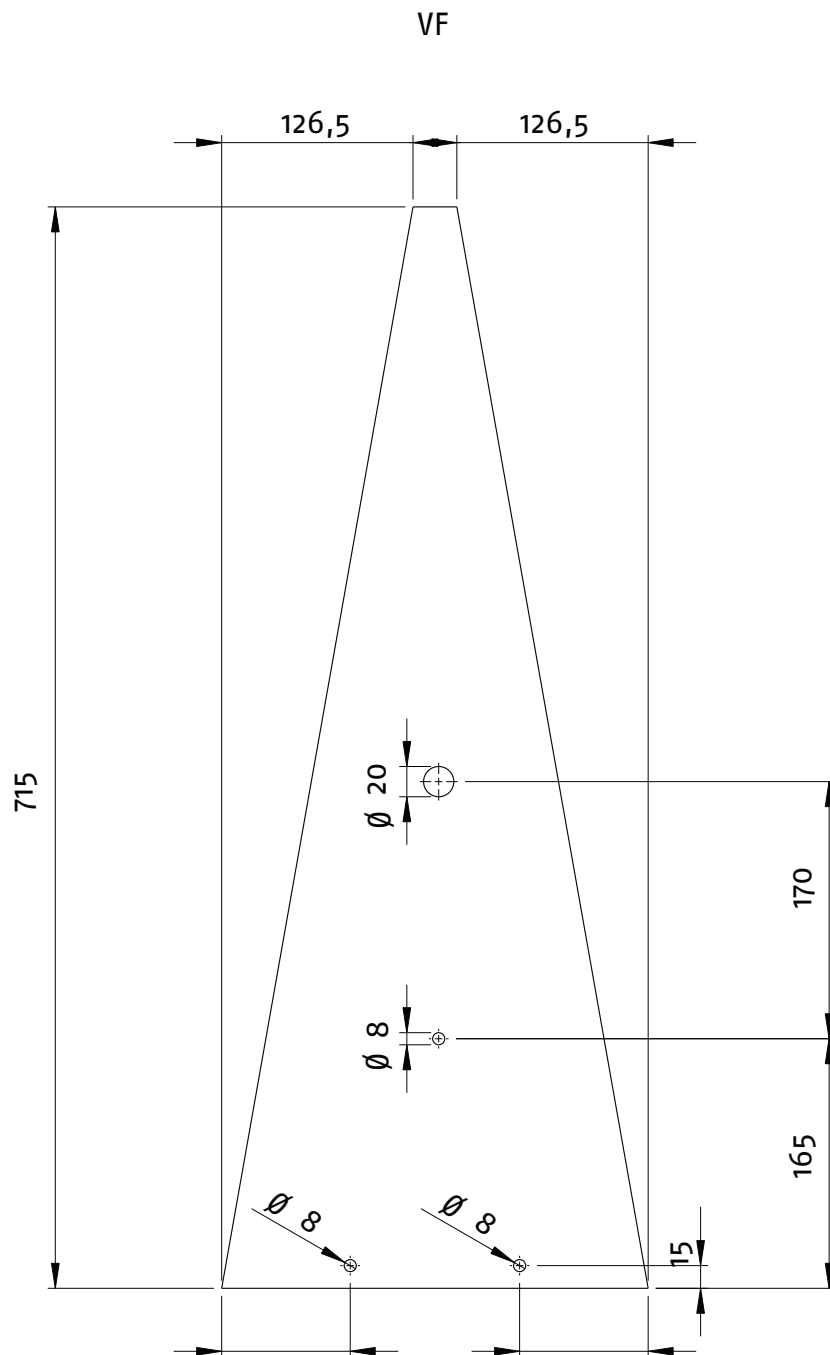

Aço galvanizado

Projeto de Revitalização do Sistema Sinalético - UFSM

Descrição:

TOTEM VERTICAL- TO 1 e To4

Peça: Sapata - Chapa 5mm


P - 008


Folha:1 - 11

Quant: 04 peças

Unid: mm

Escala: 1:5

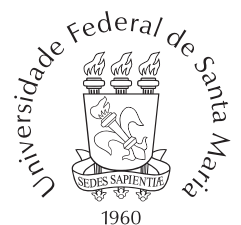

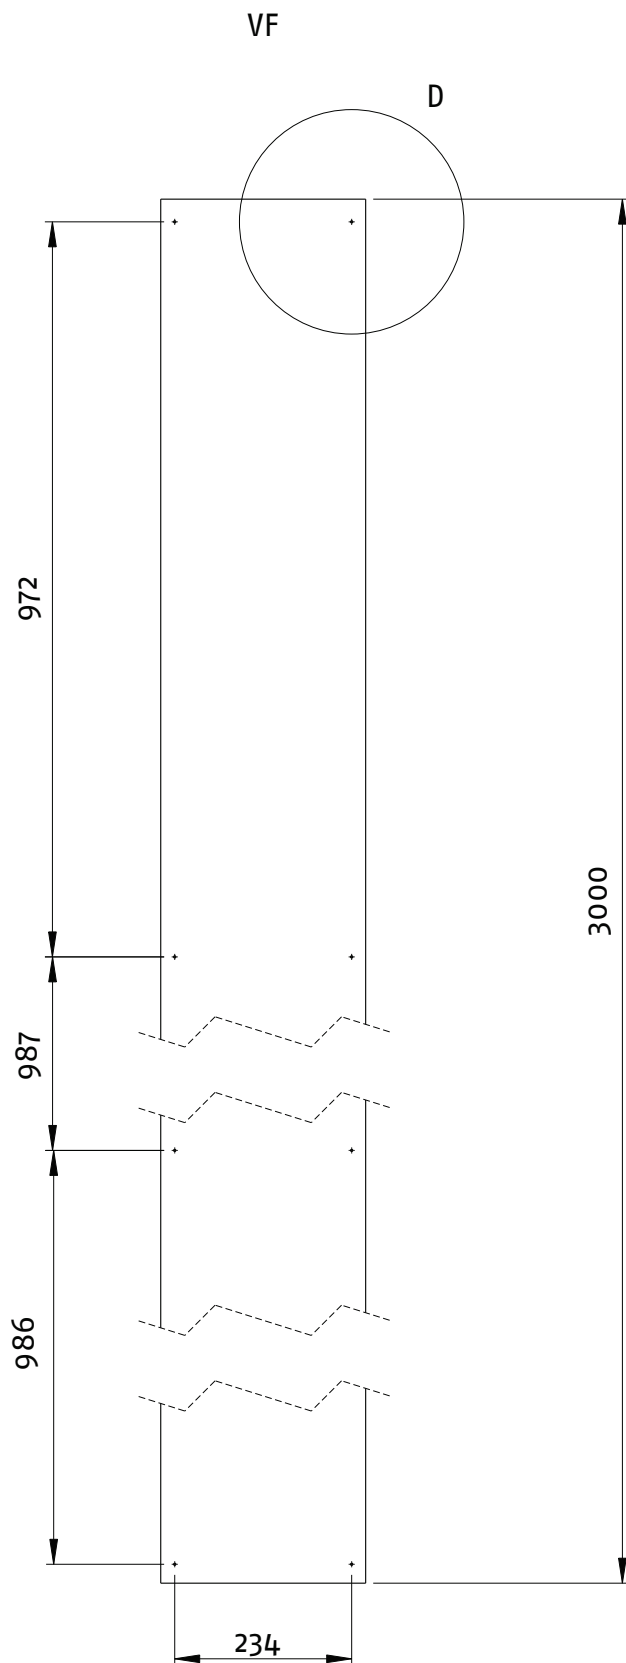

ACM amarelo

Projeto de Revitalização do Sistema Sinalético - UFSM

Descrição:

TOTEM VERTICAL- TO 1 e To4

Peça: Fechamento lateral


P - 009

Folha:1 - 11


Quant: 01 peça

Unid: mm

Escala: 1:10

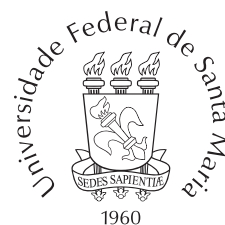

VF

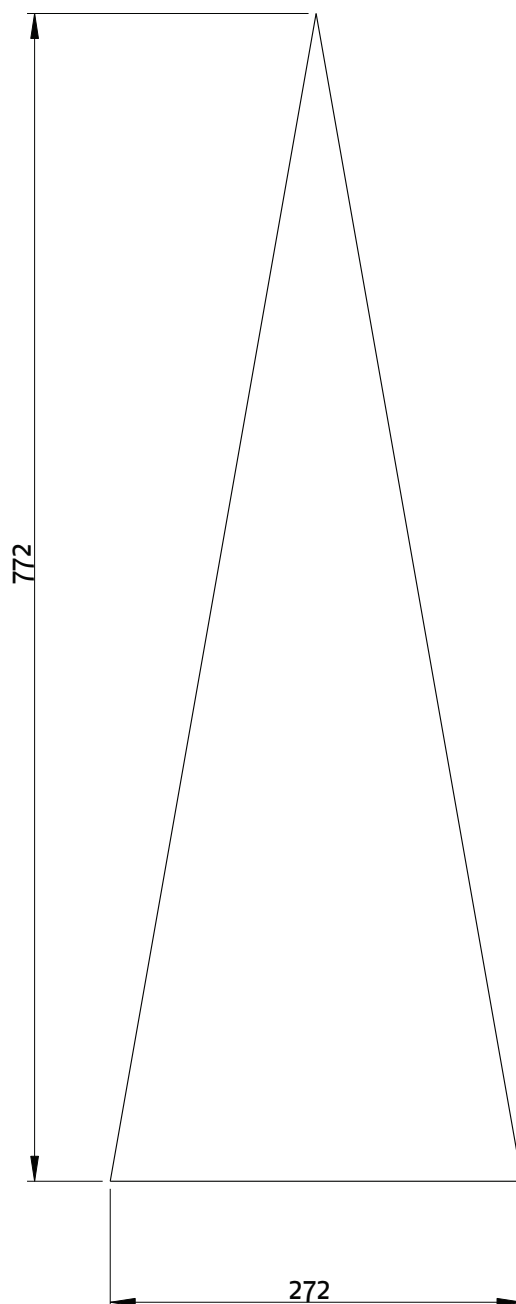

ACM amarelo

Projeto de Revitalização do Sistema Sinalético – UFSM

Descrição:

TOTEM VERTICAL- TO 1 e To4

Peça: Fechamento superior

P - 010

Folha:1 – 11

Quant: 01 peça

Unid: mm

Escala: 1:10

