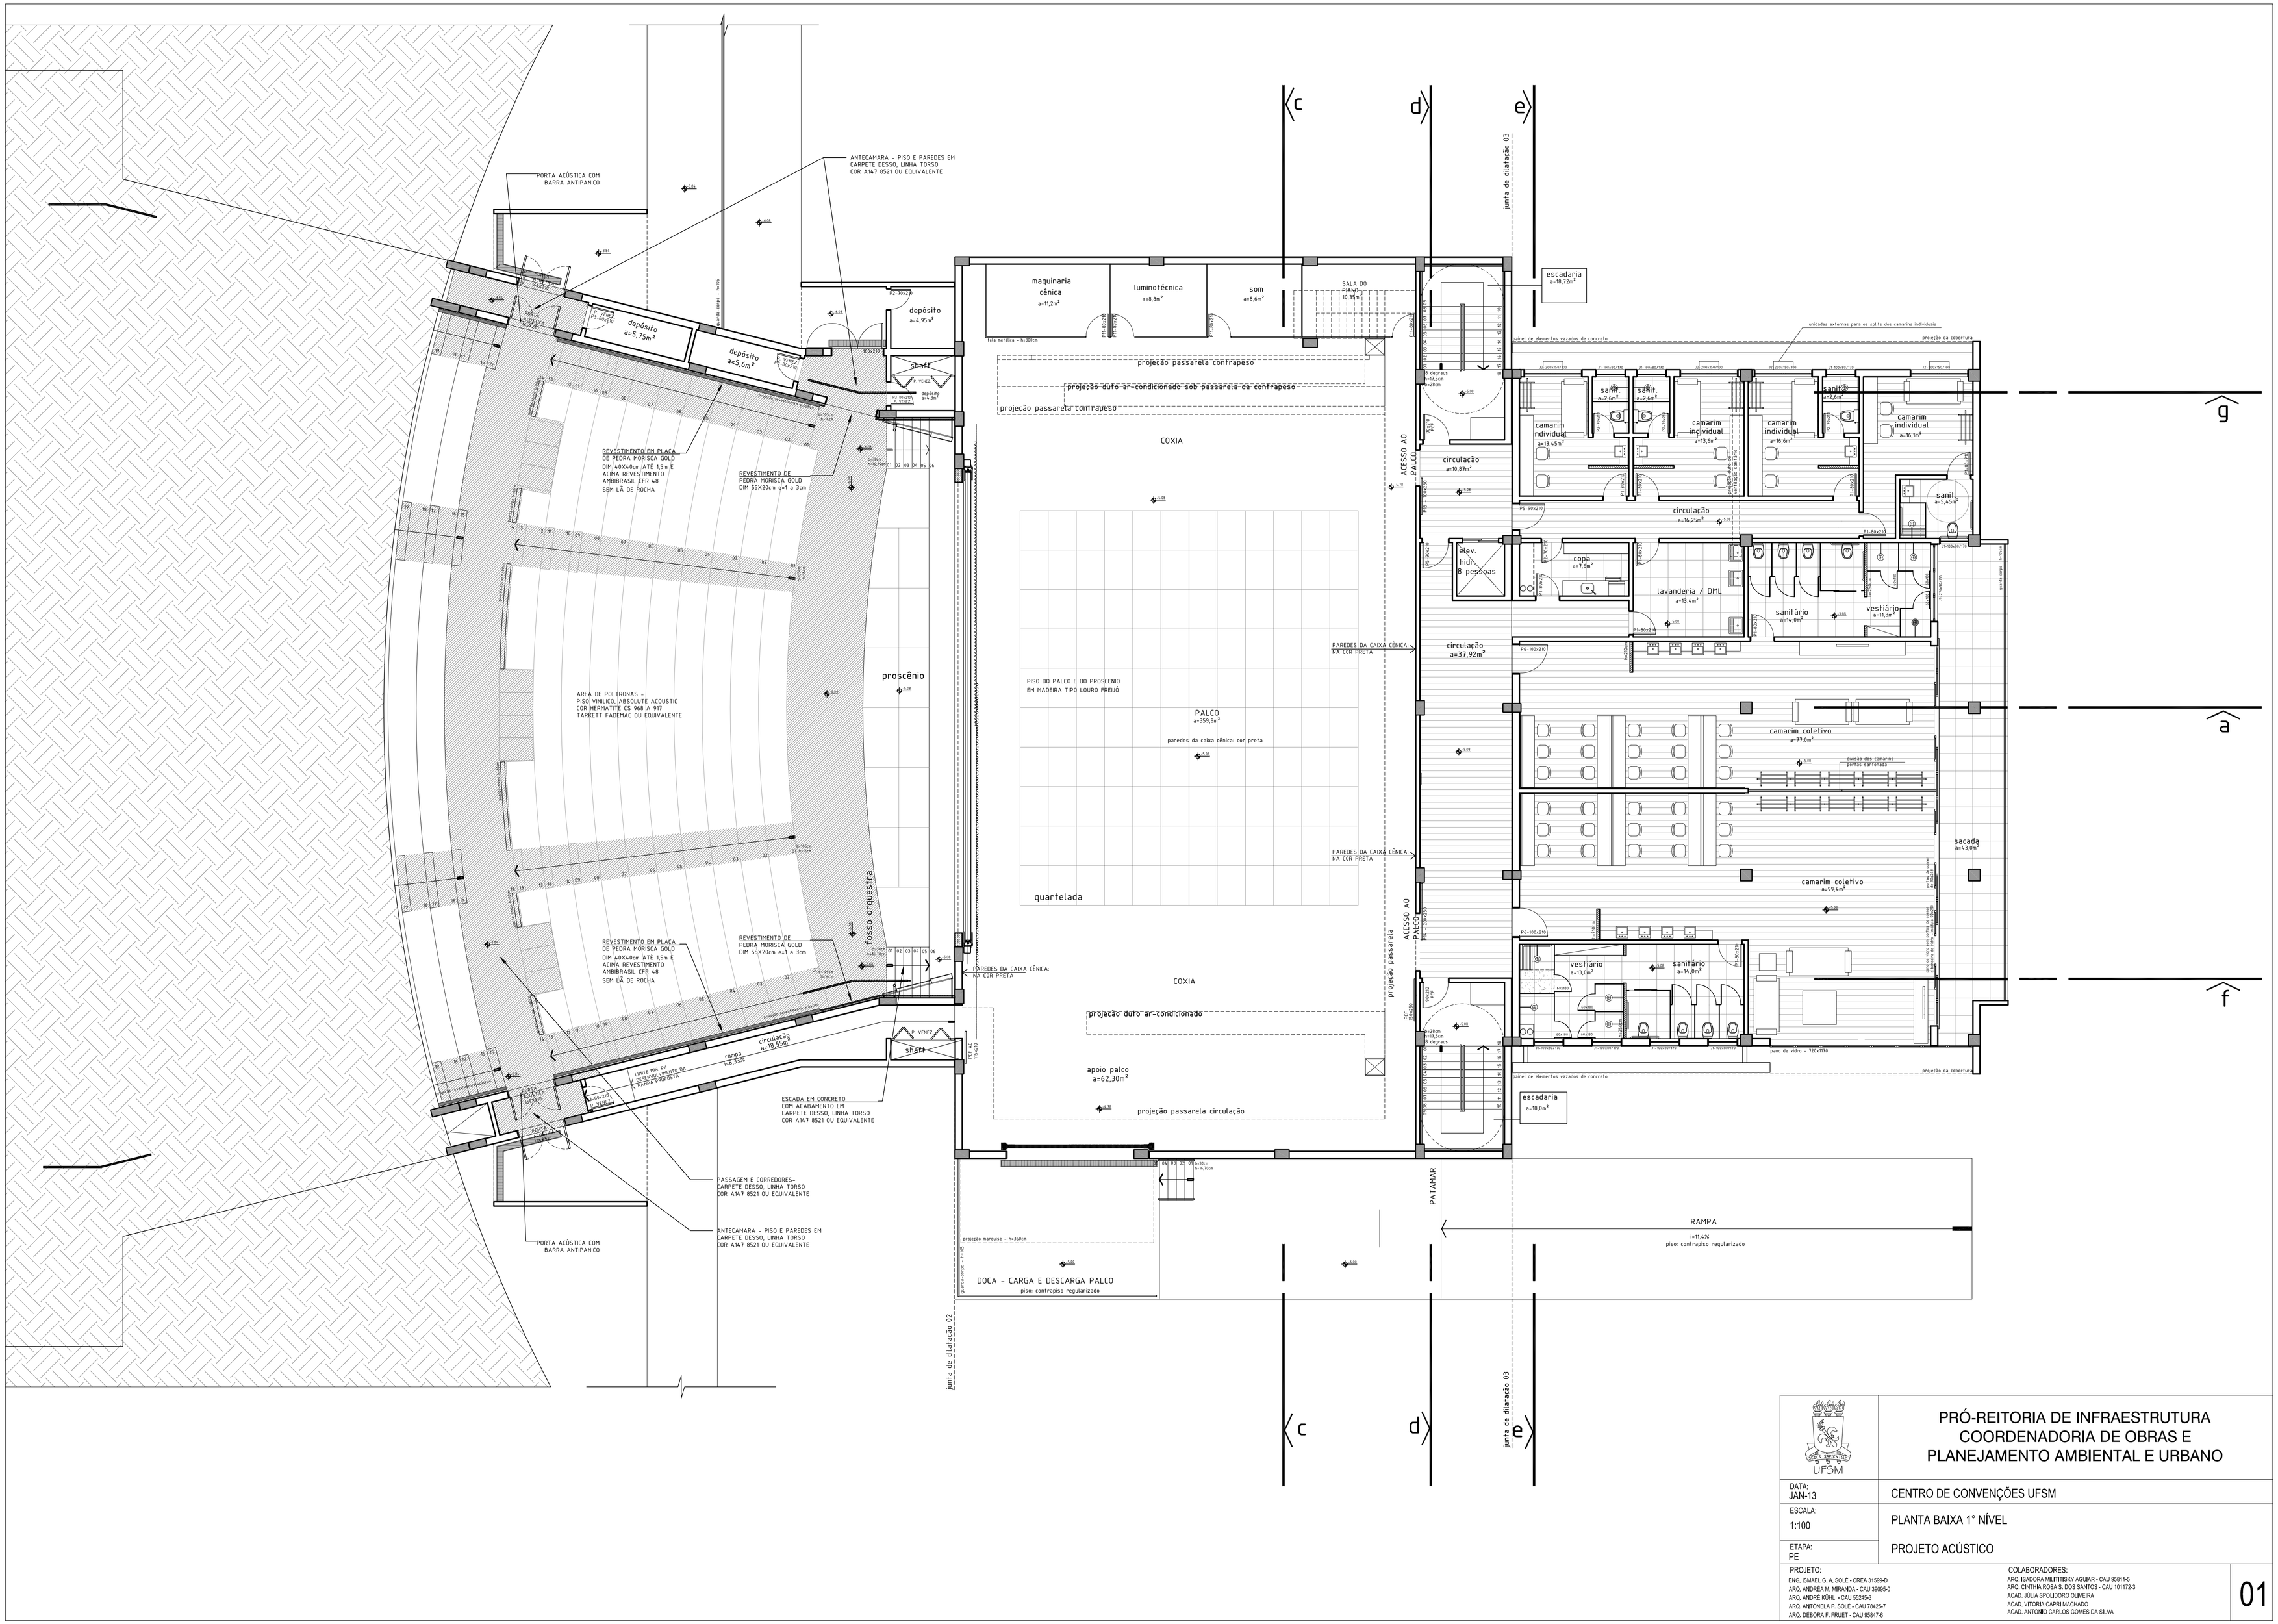

UFSM

PRÓ-REITORIA DE INFRAESTRUTURA
COORDENADORIA DE OBRAS E PLANEJAMENTO AMBIENTAL E URBANO

DATA: JAN-13	CENTRO DE CONVENÇÕES UFSM
ESCALA: 1:100	PLANTA BAIXA 1° NÍVEL
ETAPA: PE	PROJETO ACÚSTICO

PROJETO:
ENG. ISMAEL G. A. SOLÉ - CREA 31599-D
ARQ. ANDRÉA M. MIRANDA - CAU 39095-0
ARQ. ANDRÉ KÖHL - CAU 55245-3
ARQ. ANTONELA P. SOLÉ - CAU 79425-7
ARQ. DÉBORA F. FRUET - CAU 55847-6

COLABORADORES:
ARQ. ISADORA MILITITSKY AGUIAR - CAU 95811-5
ARQ. CINTHIA ROSA S. DOS SANTOS - CAU 101172-3
ACAD. JÚLIA SPOLIDORO OLIVEIRA
ACAD. VITÓRIA CAFRI MACHADO
ACAD. ANTONIO CARLOS GOMES DA SILVA

01