
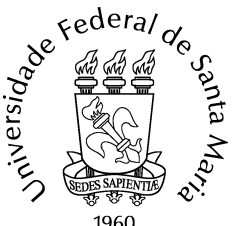
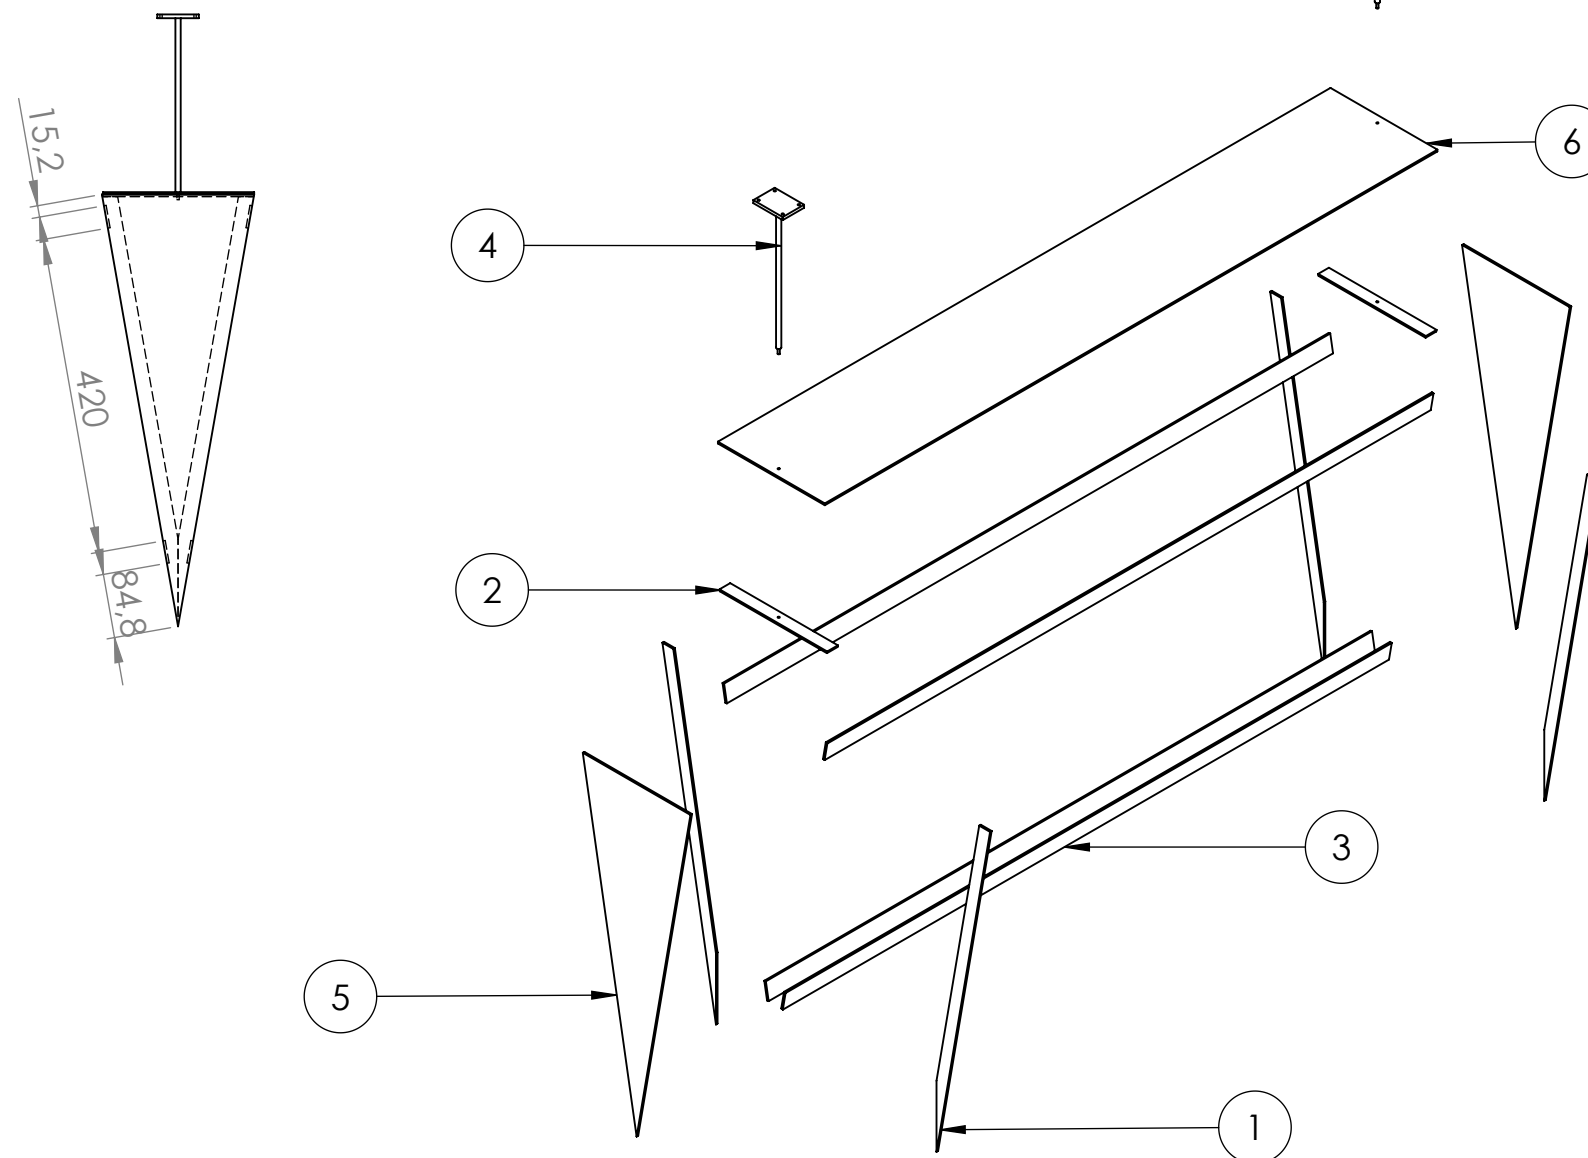
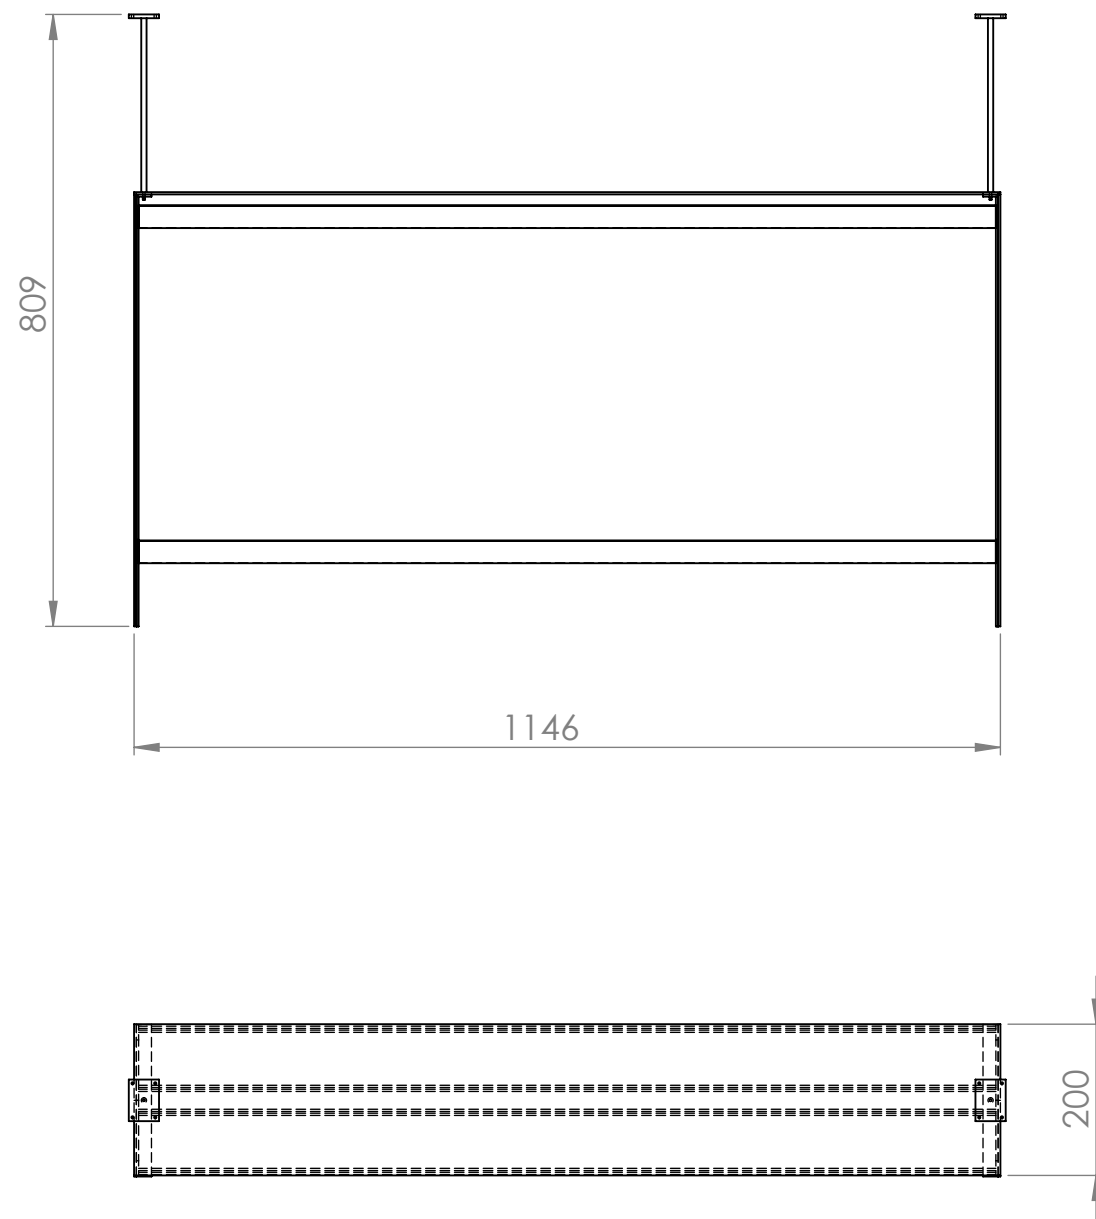


- Itens:  
 1- P 001  
 2- P 005  
 3- C 002  
 4- P 006  
 5- Componente cilíndrico para placas suspensas  
 (ponta rosca de Ø3mm)  
 Fita Dupla face de fixação forte


Projeto de Revitalização do Sistema Sinalético - UFSM			
Descrição PLACA SUSPensa DIRECIONAL - PL2			
Peça: Conj. Geral	C - 001	Folha: 1 - 8	
Quant: 01 conjunto	Unid: mm	Escala: 1:10	

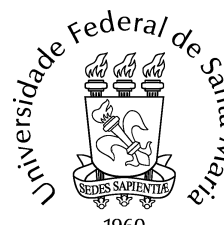

- Itens:
- 1- P 002 (4 peças)
  - 2- P 004 (2 peças)
  - 3- P 003 (4 peças)
  - 4- Componente cilíndrico para placas suspensas (dimensão variável) (2 peças)
  - 5- P 005 (2 peças)
  - 6- P 006


Projeto de Revitalização do Sistema Sinalético - UFSM			
Descrição PLACA SUSPensa DIRECIONAL - PL2			
Peça: Conj. Estrutura	C - 002		Folha: 2 - 8
Quant: 01 peça	Unid: mm		Escala: 1:10

VS

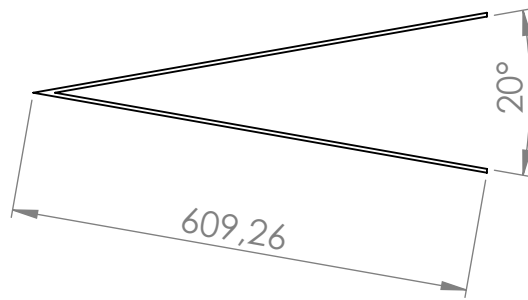

Dobrar a  
chapa de ACM

VF

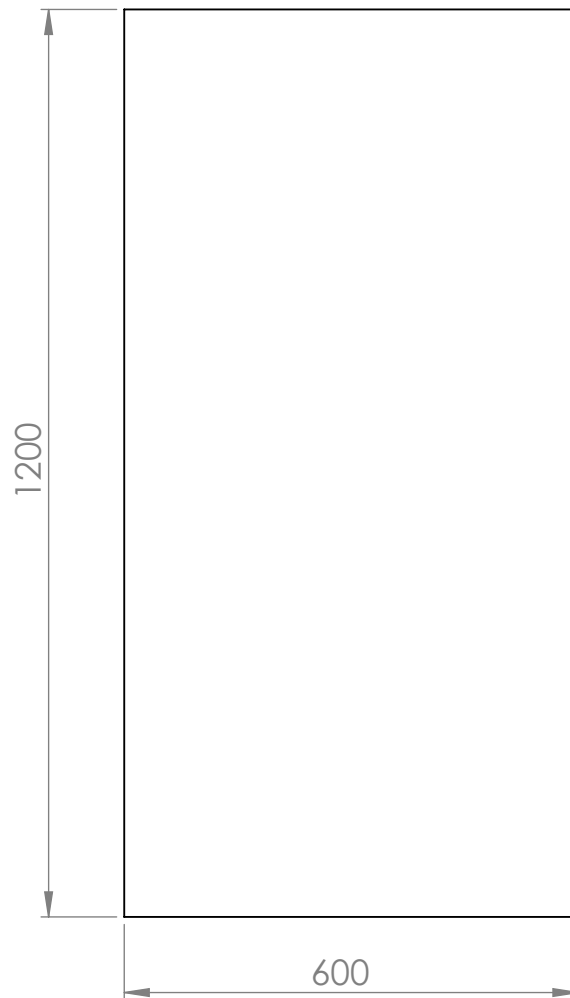

Chapa dobrada de ACM

## Projeto de Revitalização do Sistema Sinalético - UFSM

Descrição  
PLACA SUSPensa DIRECIONAL - PL2

Peça: Chapa de ACM


P - 001

Folha: 3 - 8


Quant: 01 peça

Unid: mm

Escala: 1:10

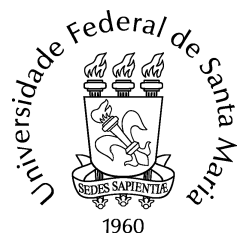

1960

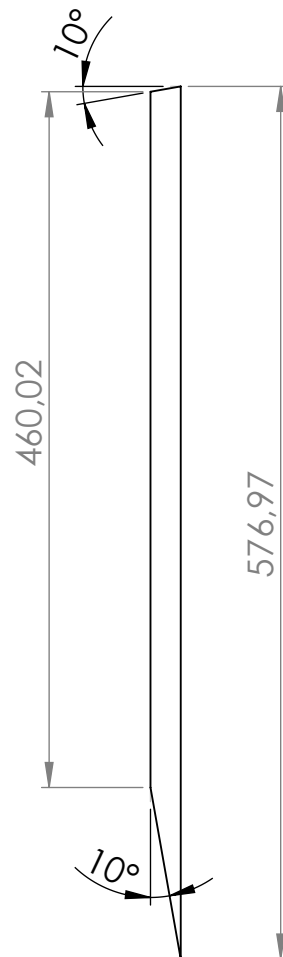

4 peças  
Barra chata 3mm

Projeto de Revitalização do Sistema Sinalético - UFSM

Descrição  
PLACA SUSPensa DIRECIONAL - PL2

Peça: Barra chata


P - 002


Folha: 4 - 8

Quant: 04 peças

Unid: mm

Escala: 1:5

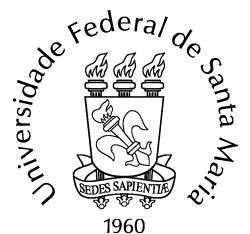

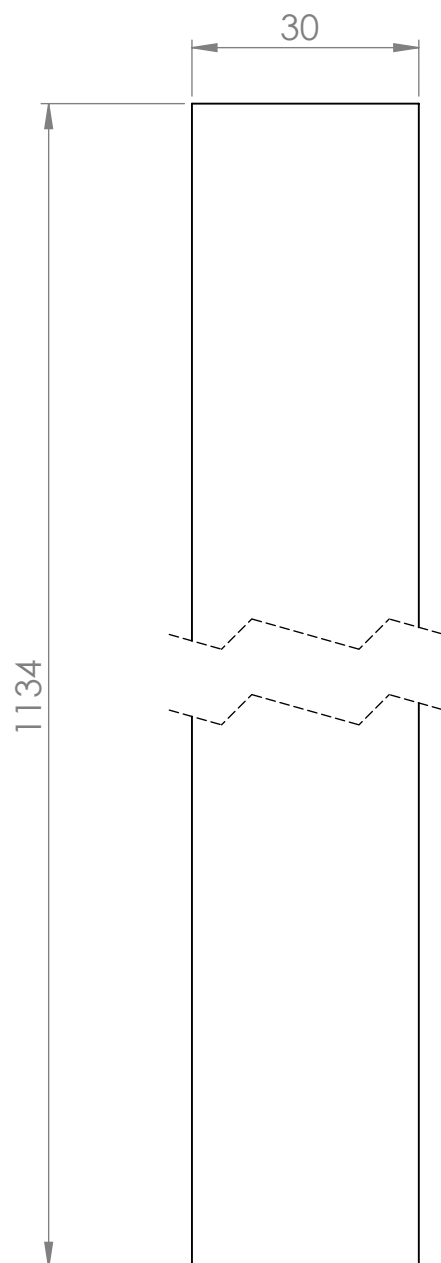

4 peças  
Barra chata 3mm

Projeto de Revitalização do Sistema Sinalético - UFSM

Descrição  
PLACA SUSPensa DIRECIONAL - PL2

Peça: Barra chata


P - 003

Folha: 5 - 8


Quant: 04 peças

Unid: mm

Escala: 1:1

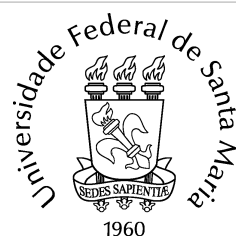

1960

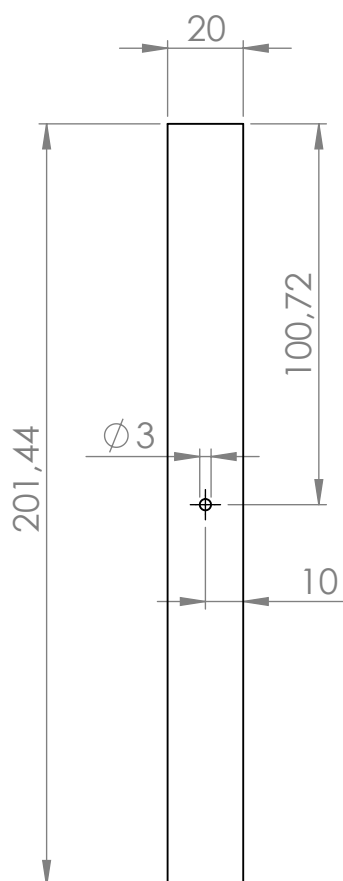

2 peças  
Barra chata 3mm

Projeto de Revitalização do Sistema Sinalético - UFSM

Descrição  
PLACA SUSPensa DIRECIONAL - PL2

Peça: Barra chata


P - 004


Folha: 6 - 8

Quant: 02 peças

Unid: mm

Escala: 1:10

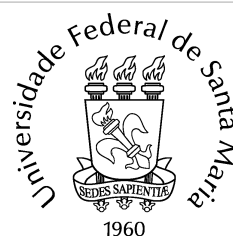

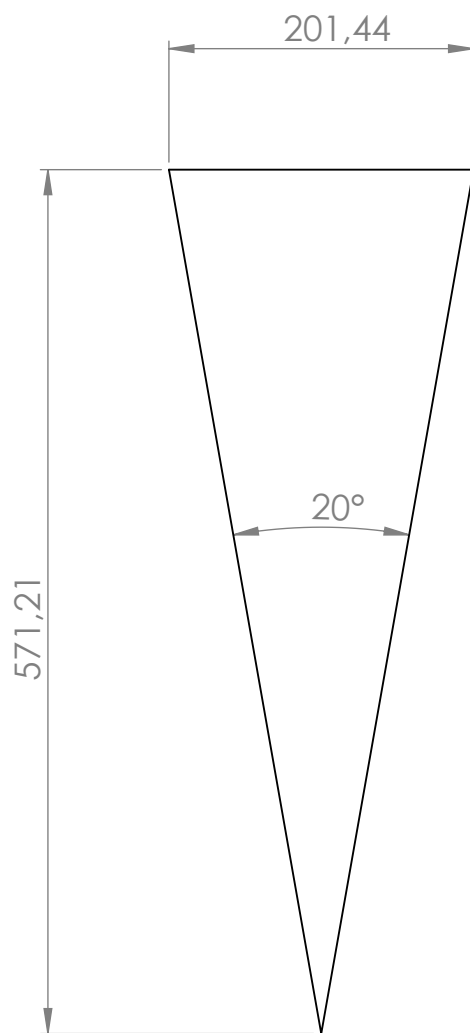

2 peças  
Chapa metálica 2mm

Projeto de Revitalização do Sistema Sinalético - UFSM

Descrição  
PLACA SUSPensa DIRECIONAL - PL2

Peça: Chapa metálica


P - 005


Folha: 7 - 8

Quant: 02 peças

Unid: mm

Escala: 1:5

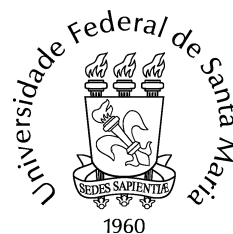

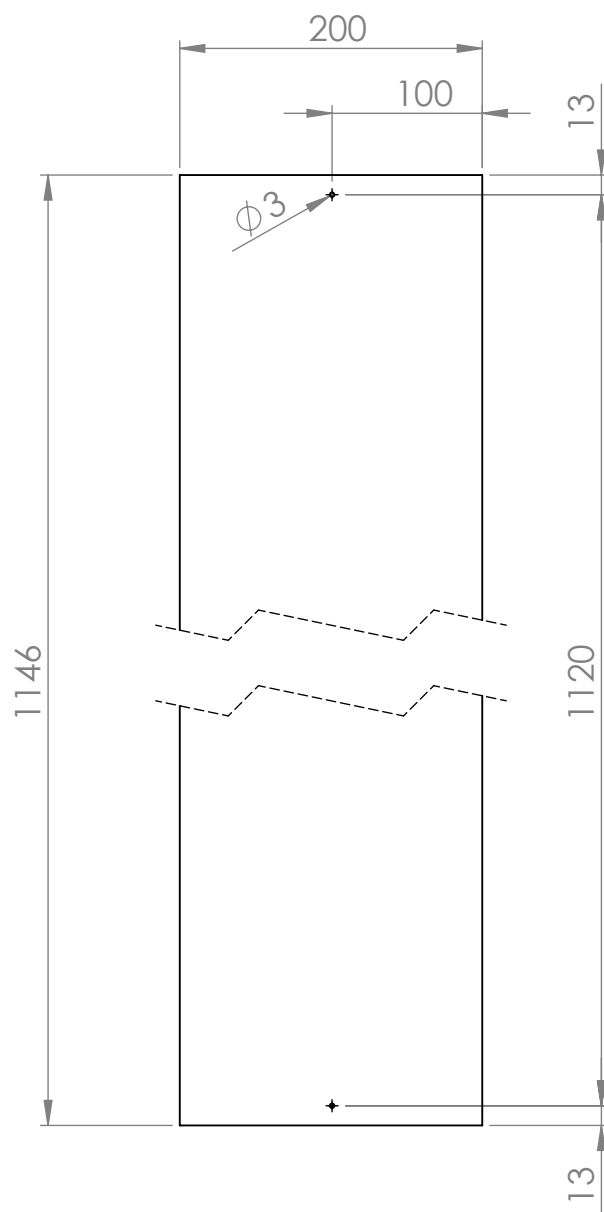

1 peça  
Chapa metálica

### Projeto de Revitalização do Sistema Sinalético - UFSM

Descrição  
PLACA SUSPensa DIRECIONAL - PL2

Peça: Chapa metálica

P - 006

Folha: 8 - 8

Quant: 01 peça

Unid: mm

Escala: 1:5

